

מרחב תכנון מקומי אשקלון

תשריט חלוקת קרקע מס'

(לפי תוכנית ביטוי מפורסמת מס' 165/83/4 ט"ת)


חוק התכנון והבניה תשכ"ה - 1965
 ועדה מקומית לתכנון ולבניה, אשקלון
 תכנית מס' 165/83/4
 עברת
 נדונה בוועדה מס' 586
 תאריך: 29/10/83
 זיהוי: 1 לאשר, 2 לדחות
 להחליט: 3 לפני הרשעה הפוזיטית
 שמועץ התכנון

- מחוז : הדרום
- נפה : אשקלון
- עיר : אשקלון
- גוש : 1937 (חלק)
- חלקה : 384 (חלק)
- גוש : 1938 (חלק)
- חלקות : 59, 43, 41, 40 (חלקים)
- שטח : 14 וע ת.ב.ע 65/83/4
- בעלי הקרקע : הירשפילד - כחן
(ע"ת ב"ד הירשפילד - בע"מ)
- מתבר התכנית : י. גרינפלד, מורד מוסקין

חוק התכנון והבניה - 1965
 הוקמה הוועדה המקומית לתכנון ולבניה מזה הדרום
 ביום 29.10.83 מס' 165/83/4
 נדונה בוועדה המקומית לתכנון ולבניה מס' 586
 תאריך: 29/10/83
 זיהוי: 1 לאשר, 2 לדחות
 להחליט: 3 לפני הרשעה הפוזיטית
 שמועץ התכנון

ק"מ 1:1250


מלון דירות

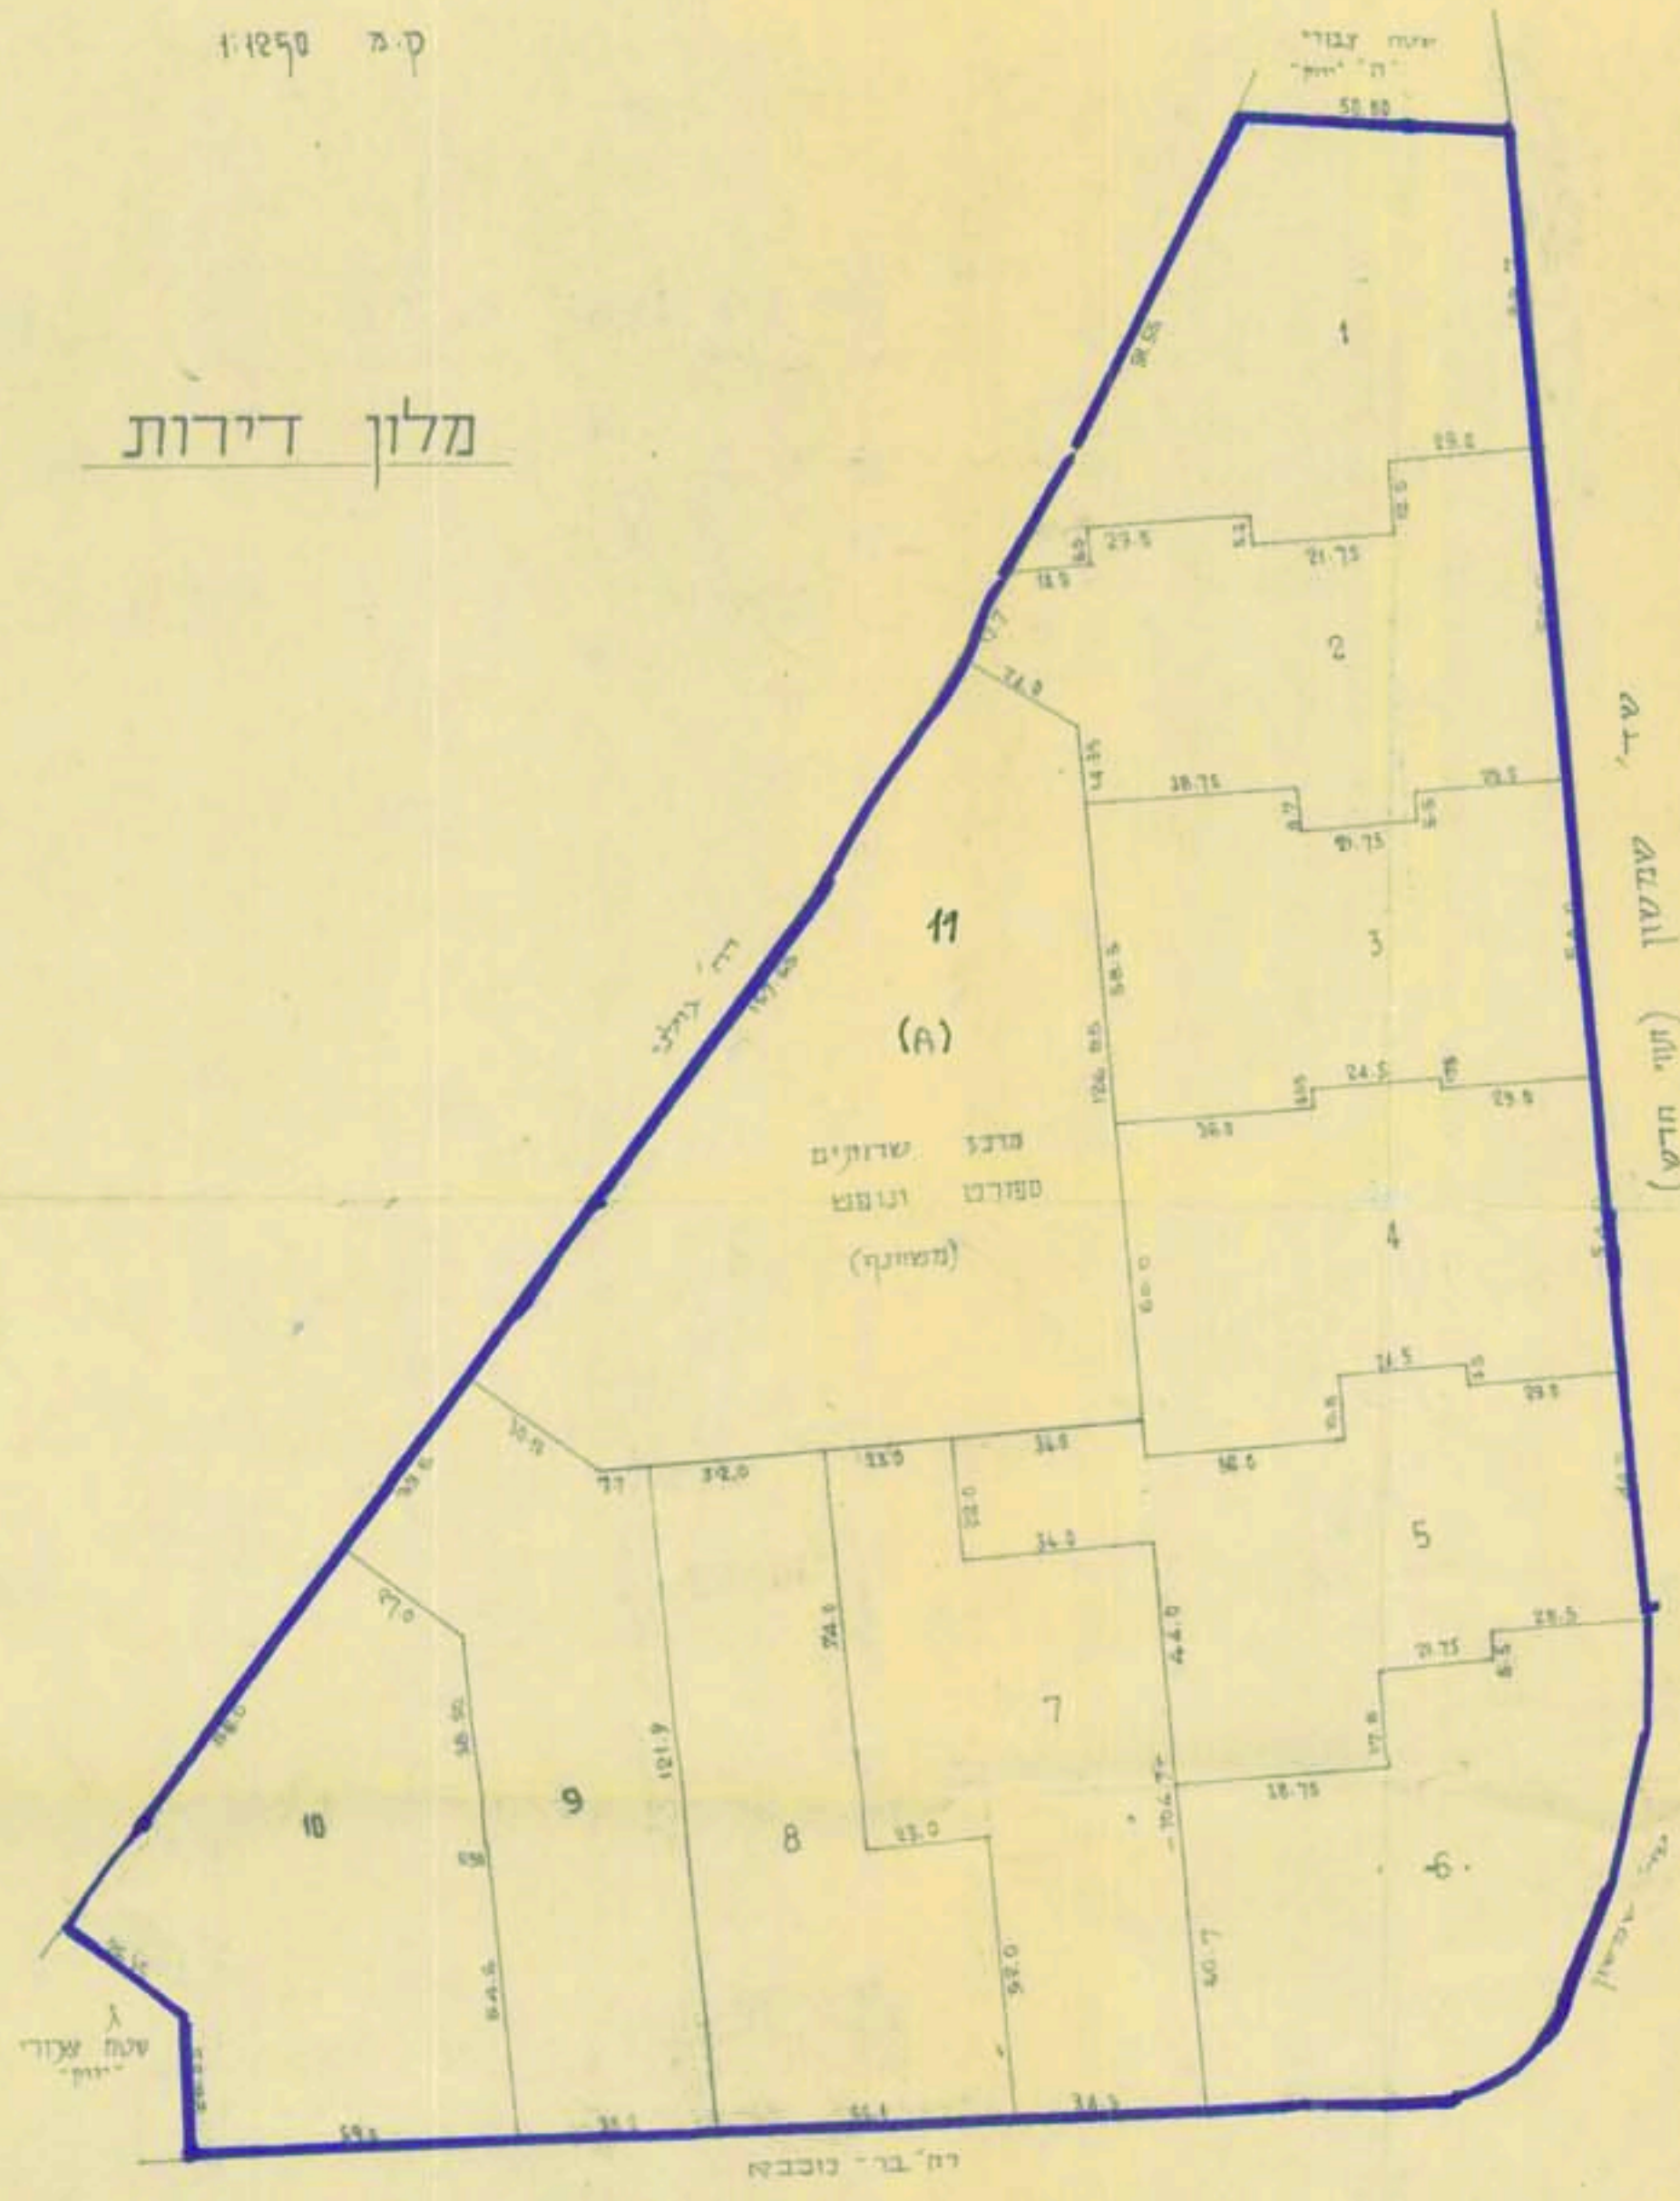

לוח שטחים
5.002 - 1
5.122 - 2
4.838 - 3
5.022 - 4
5.525 - 5
5.537 - 6
5.216 - 7
5.176 - 8
5.032 - 9
5.810 - 10

יחידות מ"ר
 10.060 - שטח בצלול בעתות על י"מ
 62.340 - שטח מ"מ

ט"מ 1:2500

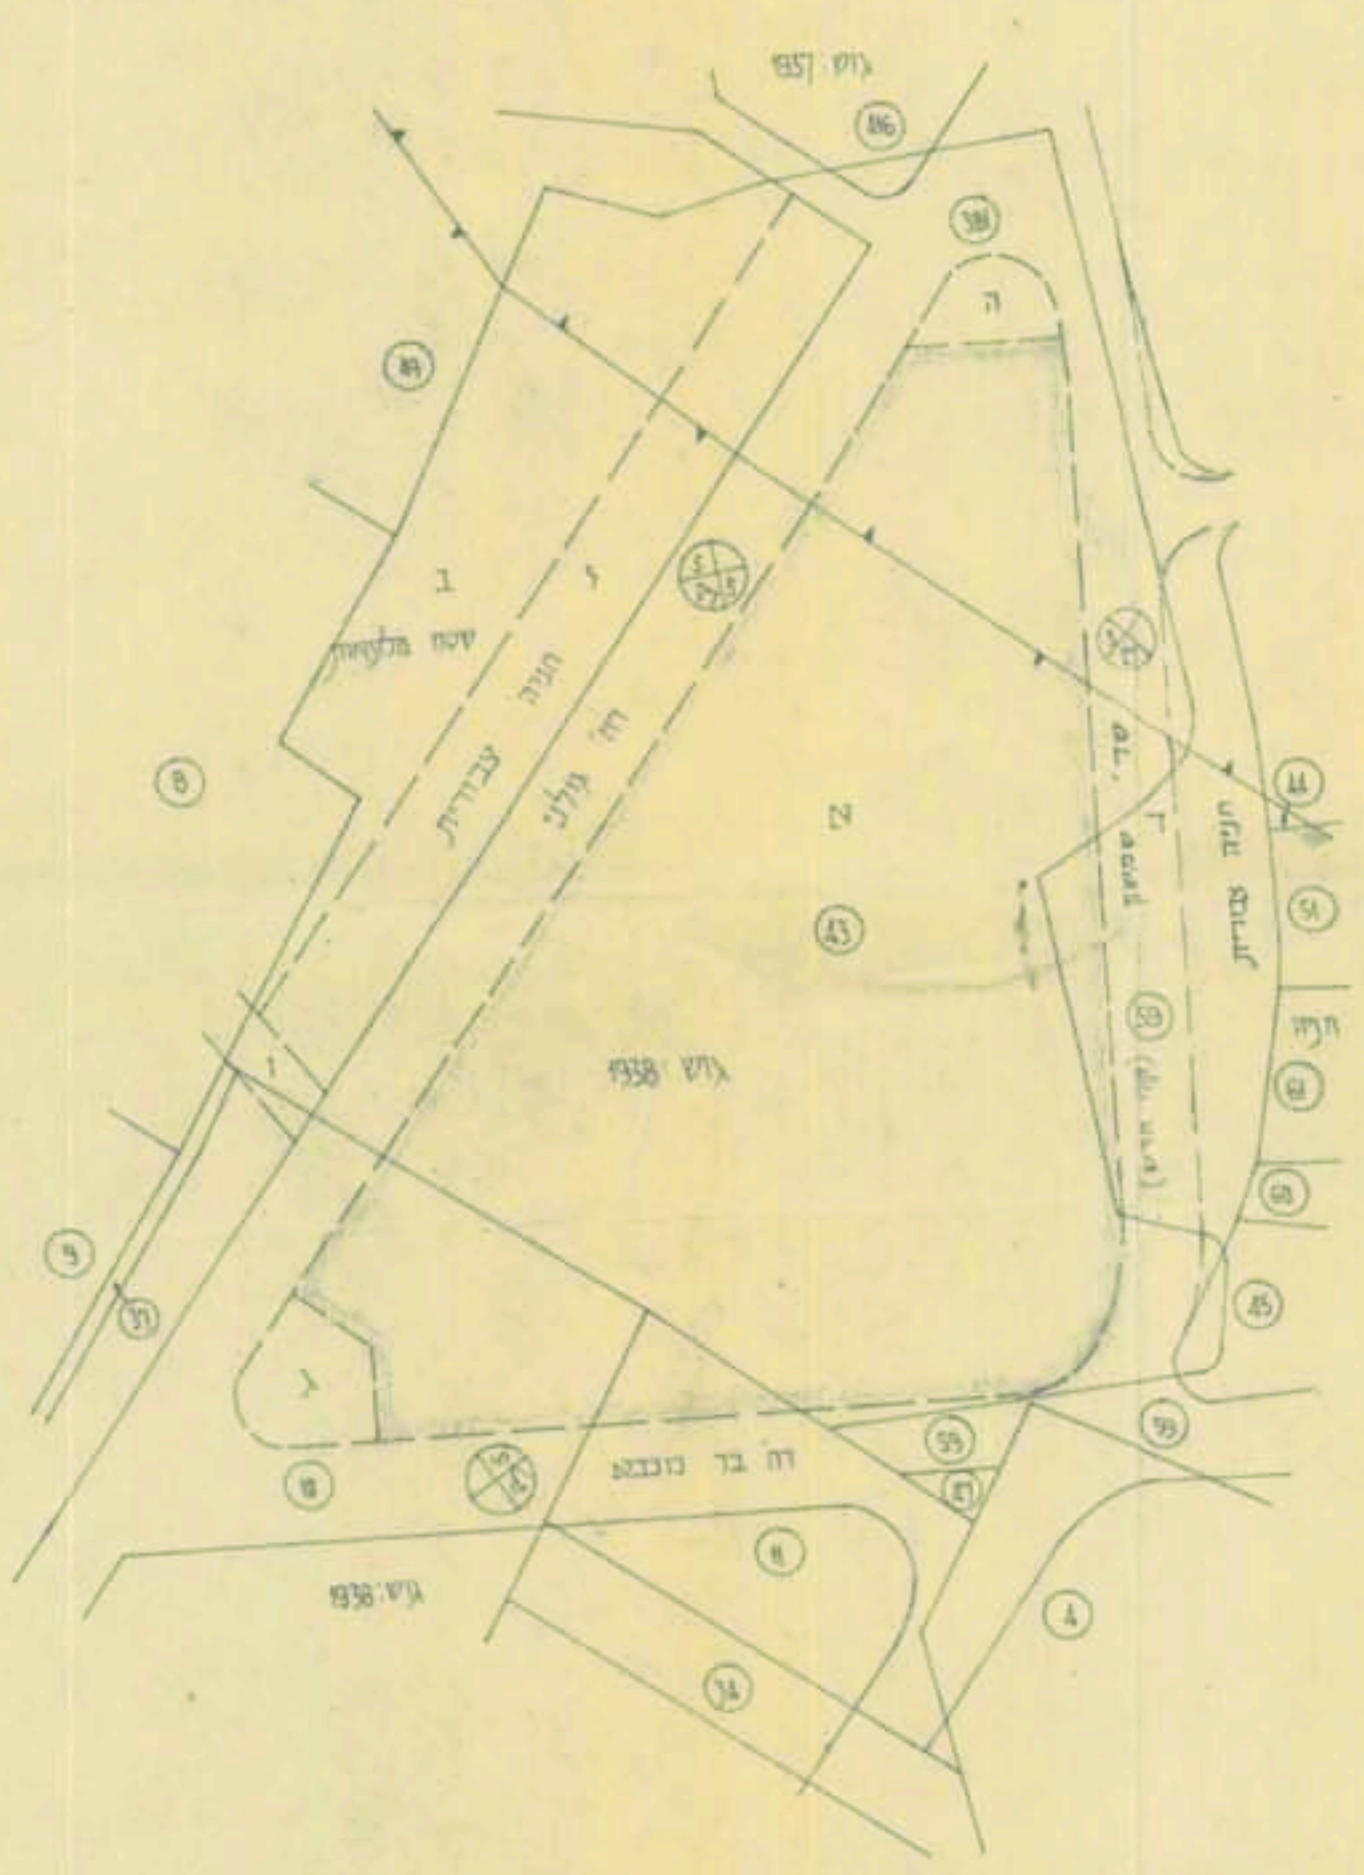

מקרא

גבול התכנית נקבל מס' 14
 גבול חלקה כמוצגת

חתימות

בעל הקרקע : *[Signature]*
 שמועץ התכנית : *[Signature]*
 תאריך : 26.5.80

תאריך : 26.5.80

לא לצרכי רישום

[Signature]

י. גרינפלד, מורד מוסקין, חז' זכדיה 28 ת"א. טל': 441134