

מרחב תכנון מקומי טובים
 ת.ב.ע.מ מס' 3/16/03/8

- מחוז: הדרום
- נפה: אשקלון
- מקום: מושב תימורים
- נוש: חלק מגוש 2729, 2733
- שטח התכנית: 6,120 מ"ר
- מועצה אזורית: באר טוביה
- בעל הקרקע: מנהל מקרקעי ישראל
- יוזם התכנית: מושב תימורים
- עורך התכנית: המחלקה הטכנית ליד תנועת המושבים בע"מ
- קנה מידה: 1:2500
- תאריך: אפריל 87

הועדה המחוזית לתכנון ולבניה
 נתקבל בתאריך 13/5/87
 25.5.87


מקרא

גבול התכנית

הועדה המקומית לתכנון ולבניה
 ע"ש ב"מ
 י"ג י"ג ט"ז כ"ג ש"ס
 23.12.86
 117
 מנהל מקרקעי ישראל
 לועדה המחוזית לתכנון ולבניה
 מנהל/

חתימות

בעל הקרקע: _____
 היוזם: _____
 עורך התכנית: _____
 תאריך: _____

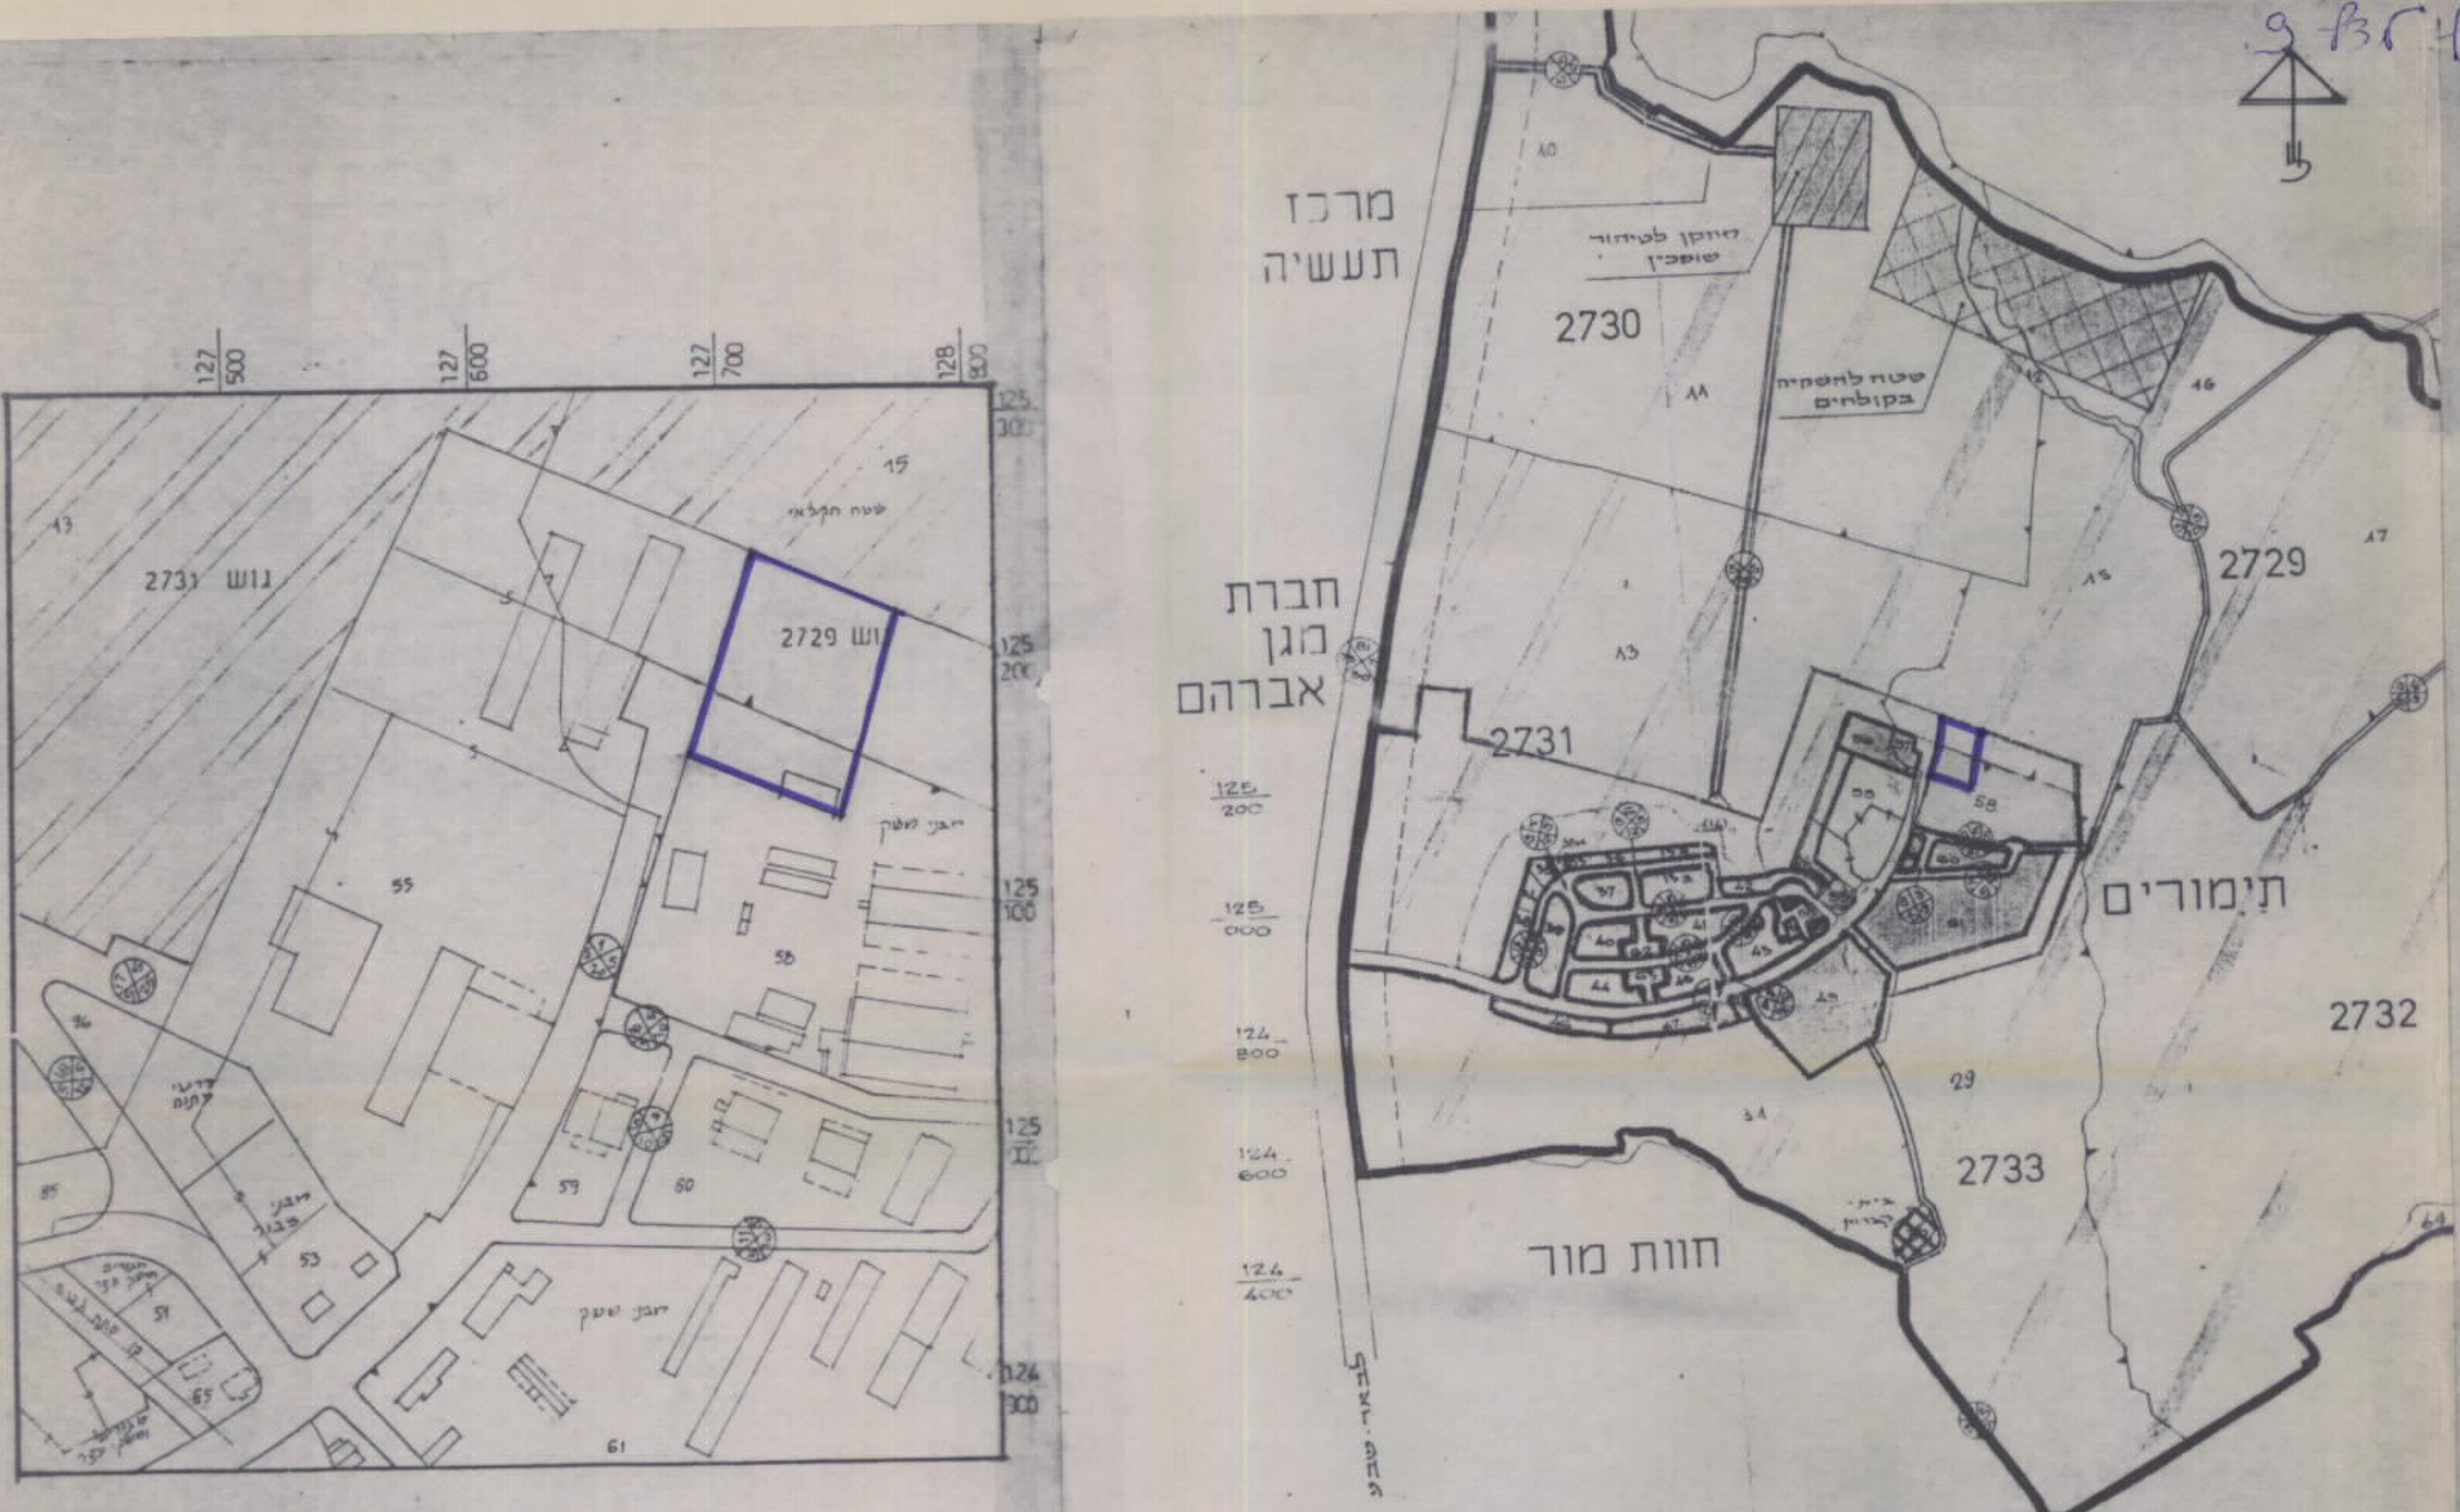

ק.מ. 1:2500

תרשים הסביבה ק.מ. 10.000