


מצב מוצע

מחוז למיפוי ישראל
דצמבר 1990

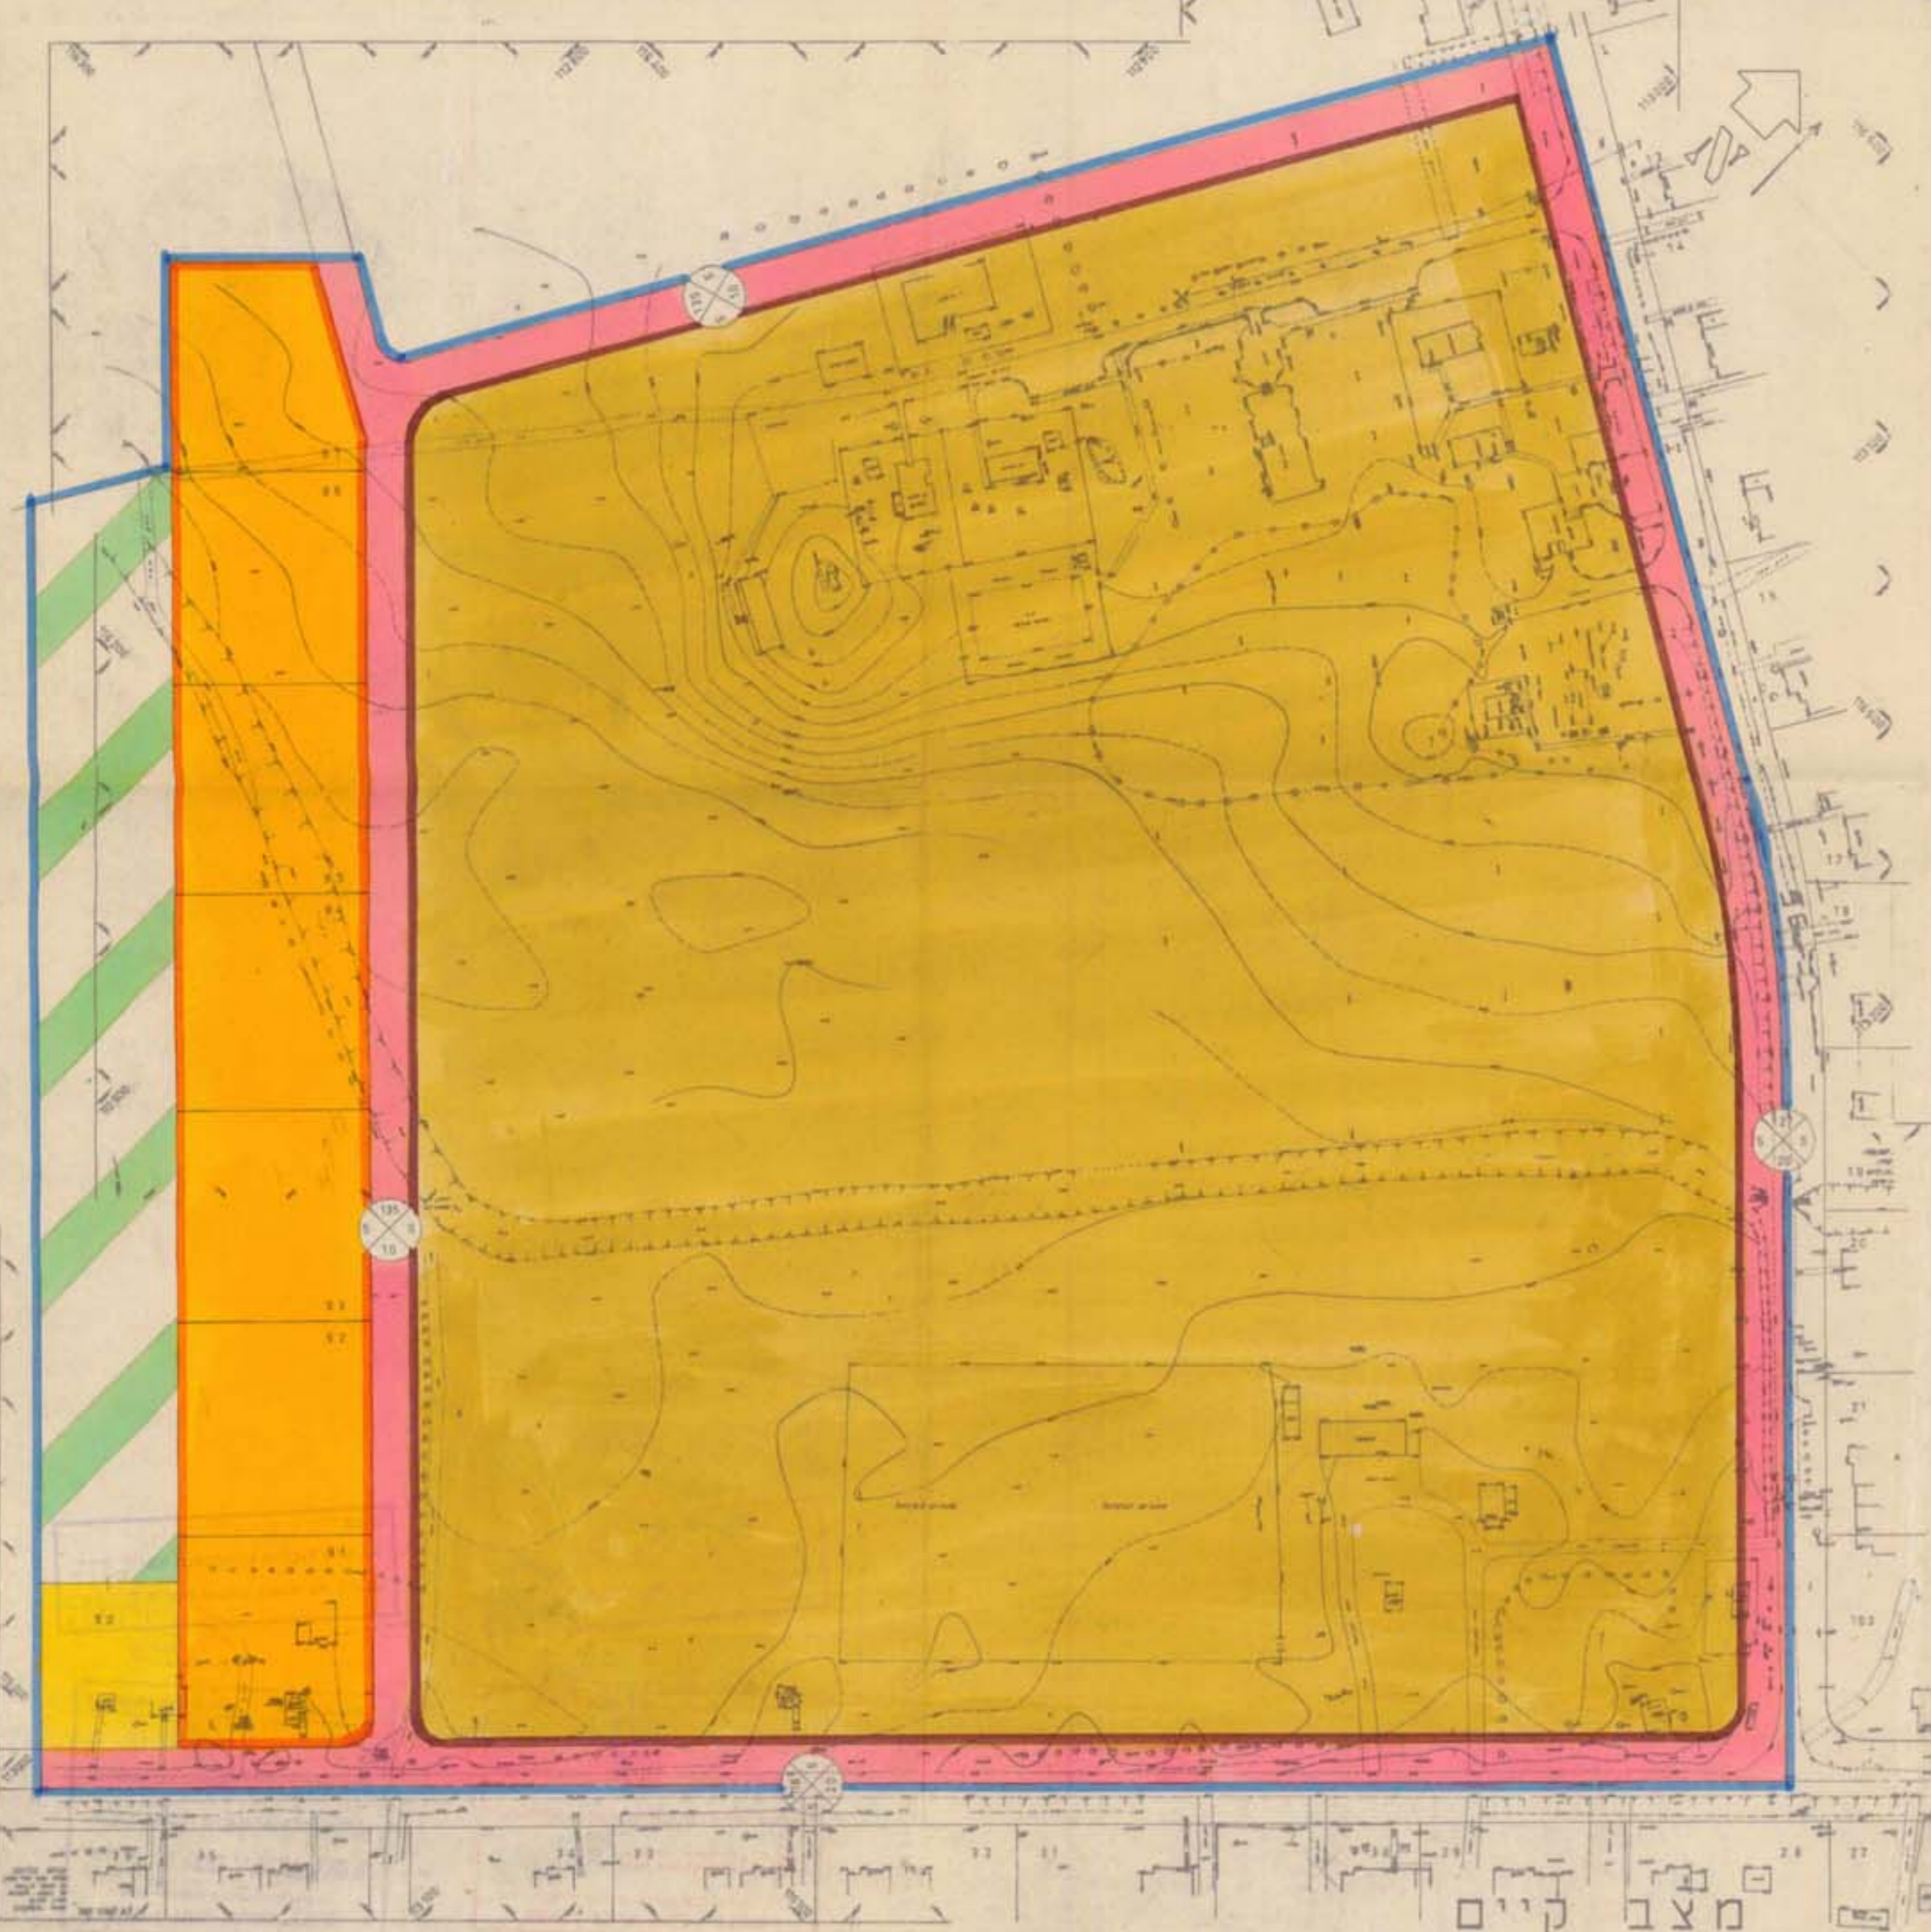

מחוז למיפוי ישראל
דצמבר 1990

מחוז הדרום
מרחב תכנון מקומי שקמים

תכנית מפורטת מס' 2/127/03/6
שינוי לתכנית מפורטת מס' 127/03/6
בית-שקמה

קנה מידה 1:1250 אפריל 1991

נפה: אשקלון
מקום: בית-שקמה, מרכז המושב
מועצה אזורית: חוף אשקלון
גוש: 2572
שטח התכנית: 161.0 דונם
מס' יחידות דיור: 109 יח"ד


בעל הקרקע: מנהל מקרקעי ישראל
יוזם התכנית: משרד הבינוי והשכון, מנהל לבניה כפרית
המתכנן: אדריכל חיים פלמן

מקרא:

מסלול	שטח ברוטו	שטח נקי	מסלול	שטח ברוטו	שטח נקי
גבול התכנית	36.96	59.5	אזור מגורים א'	26.27	42.3
אזור מגורים א'	4.47	7.2	שטח לבני ציבור	1.37	2.2
שטח ציבורי פתוח	0.49	0.8	שטח ציבורי פתוח	11.68	18.8
אזור מגורים ב'שבוש חקלאי	13.04	21.0	אזור מגורים מיוחד	5.72	9.2
אזור מגורים מיוחד	100.00	161.0	שטח חקלאי		
שטח חקלאי			דרך מוצעת		
דרך מוצעת			דרך קיימת		
דרך קיימת			להריסה		

טבלת המגרשים

מסלול	שטח במ"ד	מסלול	שטח במ"ד	מסלול	שטח במ"ד
501	698	539	540	577	540
502	540	540	540	578	540
503	601	541	557	579	540
504	599	542	540	580	540
505	603	543	540	581	540
506	606	544	540	582	557
507	630	545	556	583	700
508	540	546	540	584	725
509	556	547	588	585	648
510	540	548	557	586	540
511	540	549	540	587	540
512	540	550	540	588	540
513	557	551	540	589	540
514	540	552	557	590	540
515	540	553	540	591	540
516	557	554	540	592	540
517	540	555	556	593	563
518	540	556	540	594	557
519	540	557	540	595	540
520	557	558	540	596	540
521	540	559	557	597	540
522	540	560	540	598	556
523	540	561	540	599	540
524	540	562	540	600	546
525	557	563	540	601	553
526	540	564	540	602	540
527	540	565	540	603	540
528	540	566	556	604	540
529	557	567	700	605	540
530	540	568	700	606	540
531	540	569	556	607	540
532	540	570	540	700	540
533	540	571	540	701	540
534	557	572	540	702	540
535	540	573	540	703	405
536	540	574	540	704	710
537	540	575	522	81	820
538	557	576	580	50	218

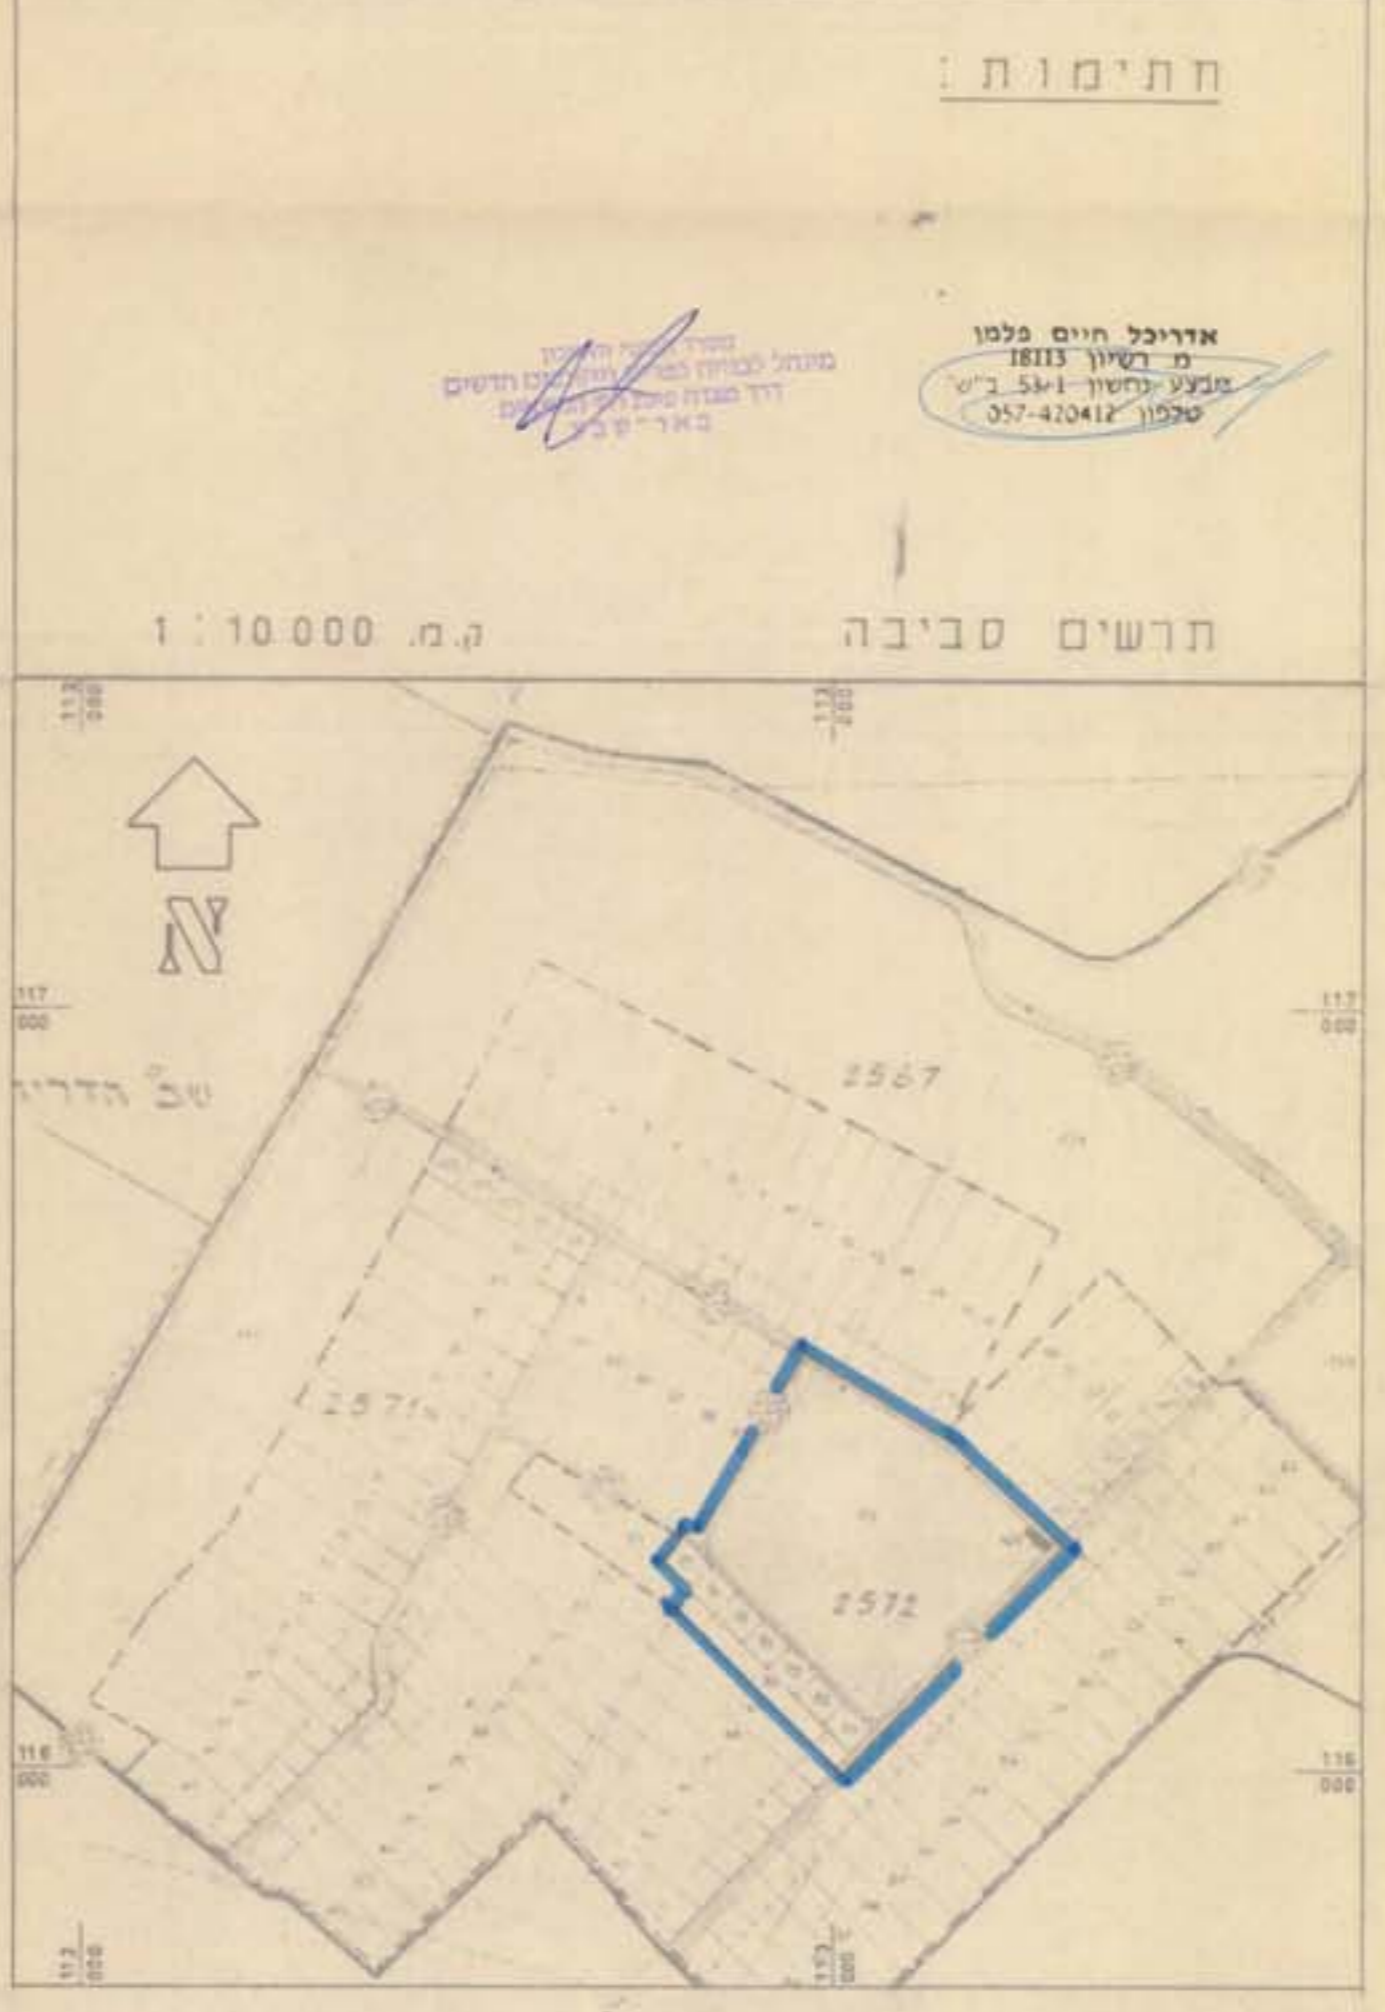

משרד הפנים מחוז הדרום
ת.ד. 10101
אישור תכנית מס' 2/127/03/6
תעודת הסמכה לתכנון ולבניה החליטה
ביום 2/12/91
מסלול 10101

משרד הפנים מחוז הדרום
ת.ד. 10101
השקדת התכנית מס' 2/127/03/6
תעודת הסמכה לתכנון ולבניה החליטה
ביום 2/12/91
מסלול 10101

הודעה על אישור תכנית מס' 2/127/03/6
מורסמת בולטים הרשומים מס' 2/127/03/6
ביום 2/12/91

הודעה על השקדת תכנית מס' 2/127/03/6
מורסמת בולטים הרשומים מס' 2/127/03/6
ביום 2/12/91