

מרחב תכנון ערים מטה יהודה
תכנון בנין ערים מפורטת מס' 363/י
הקון לתכנית מתאר מס'
חלוקת קרקע למטרת בניה במעוז ציון
בגוש 30464 חלקה 110

טבלת שטחים ובעלים

ק"י"ב			מוצע		
גוש	חלקה מס'	שטח בס"ר	בעלים	שטח בס"ר	בעלים
30464	113	1066	מנחם שרונה	51	מטה יהודה
				508	מנחם מידני
				507	מנחם שרונה

ק.מ. 1:250



משרד הפנים מחוז ירושלים
 חוק התכנון והבניה השכיח - 1965
הסקדת התכנית
 תועדה המחוזית לבניה ולתכנון ערים
 תאריך: 10.11.77
 חלוקה: 363/י
 לאשר הבניה או שמסרתה
 י"ד הנגדה

שם: _____
 נ"ח: _____
 שם אב: _____
 שם אמו: _____
 גוש: _____
 חלקה: _____
 שטח: _____
 מרחב: _____

השטח 466 ס"ר
 תועדה המחוזית לבניה ולתכנון ערים
 מס' 363/י
 נתקבל ביום: 27.2.78
 חוק מס': 363/י

הוועדה המקומית לבניה ולתכנון ערים
 מס' 363/י
 תאריך: 9.10.77
 חלוקה: 363/י
 לאשר הבניה או שמסרתה
 י"ד הנגדה

מס סדור א.מ.א 77/50

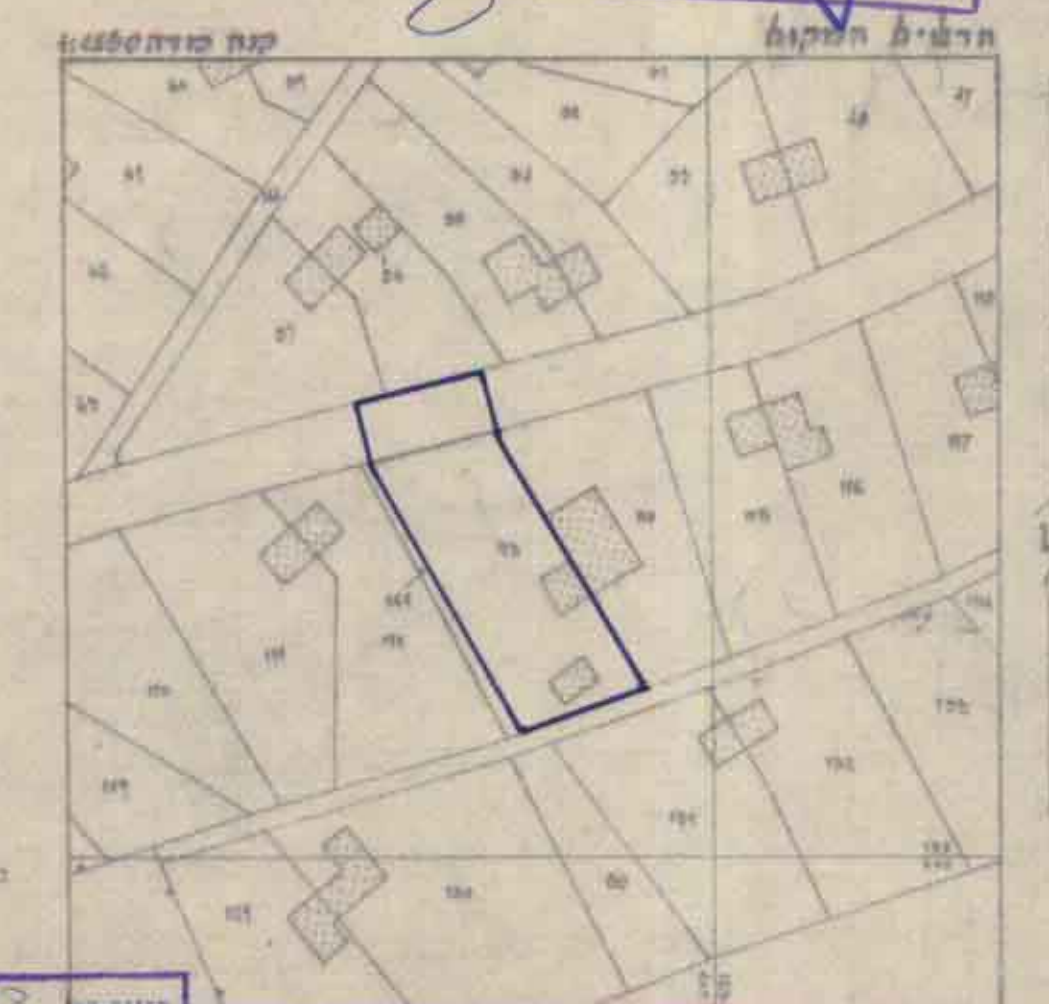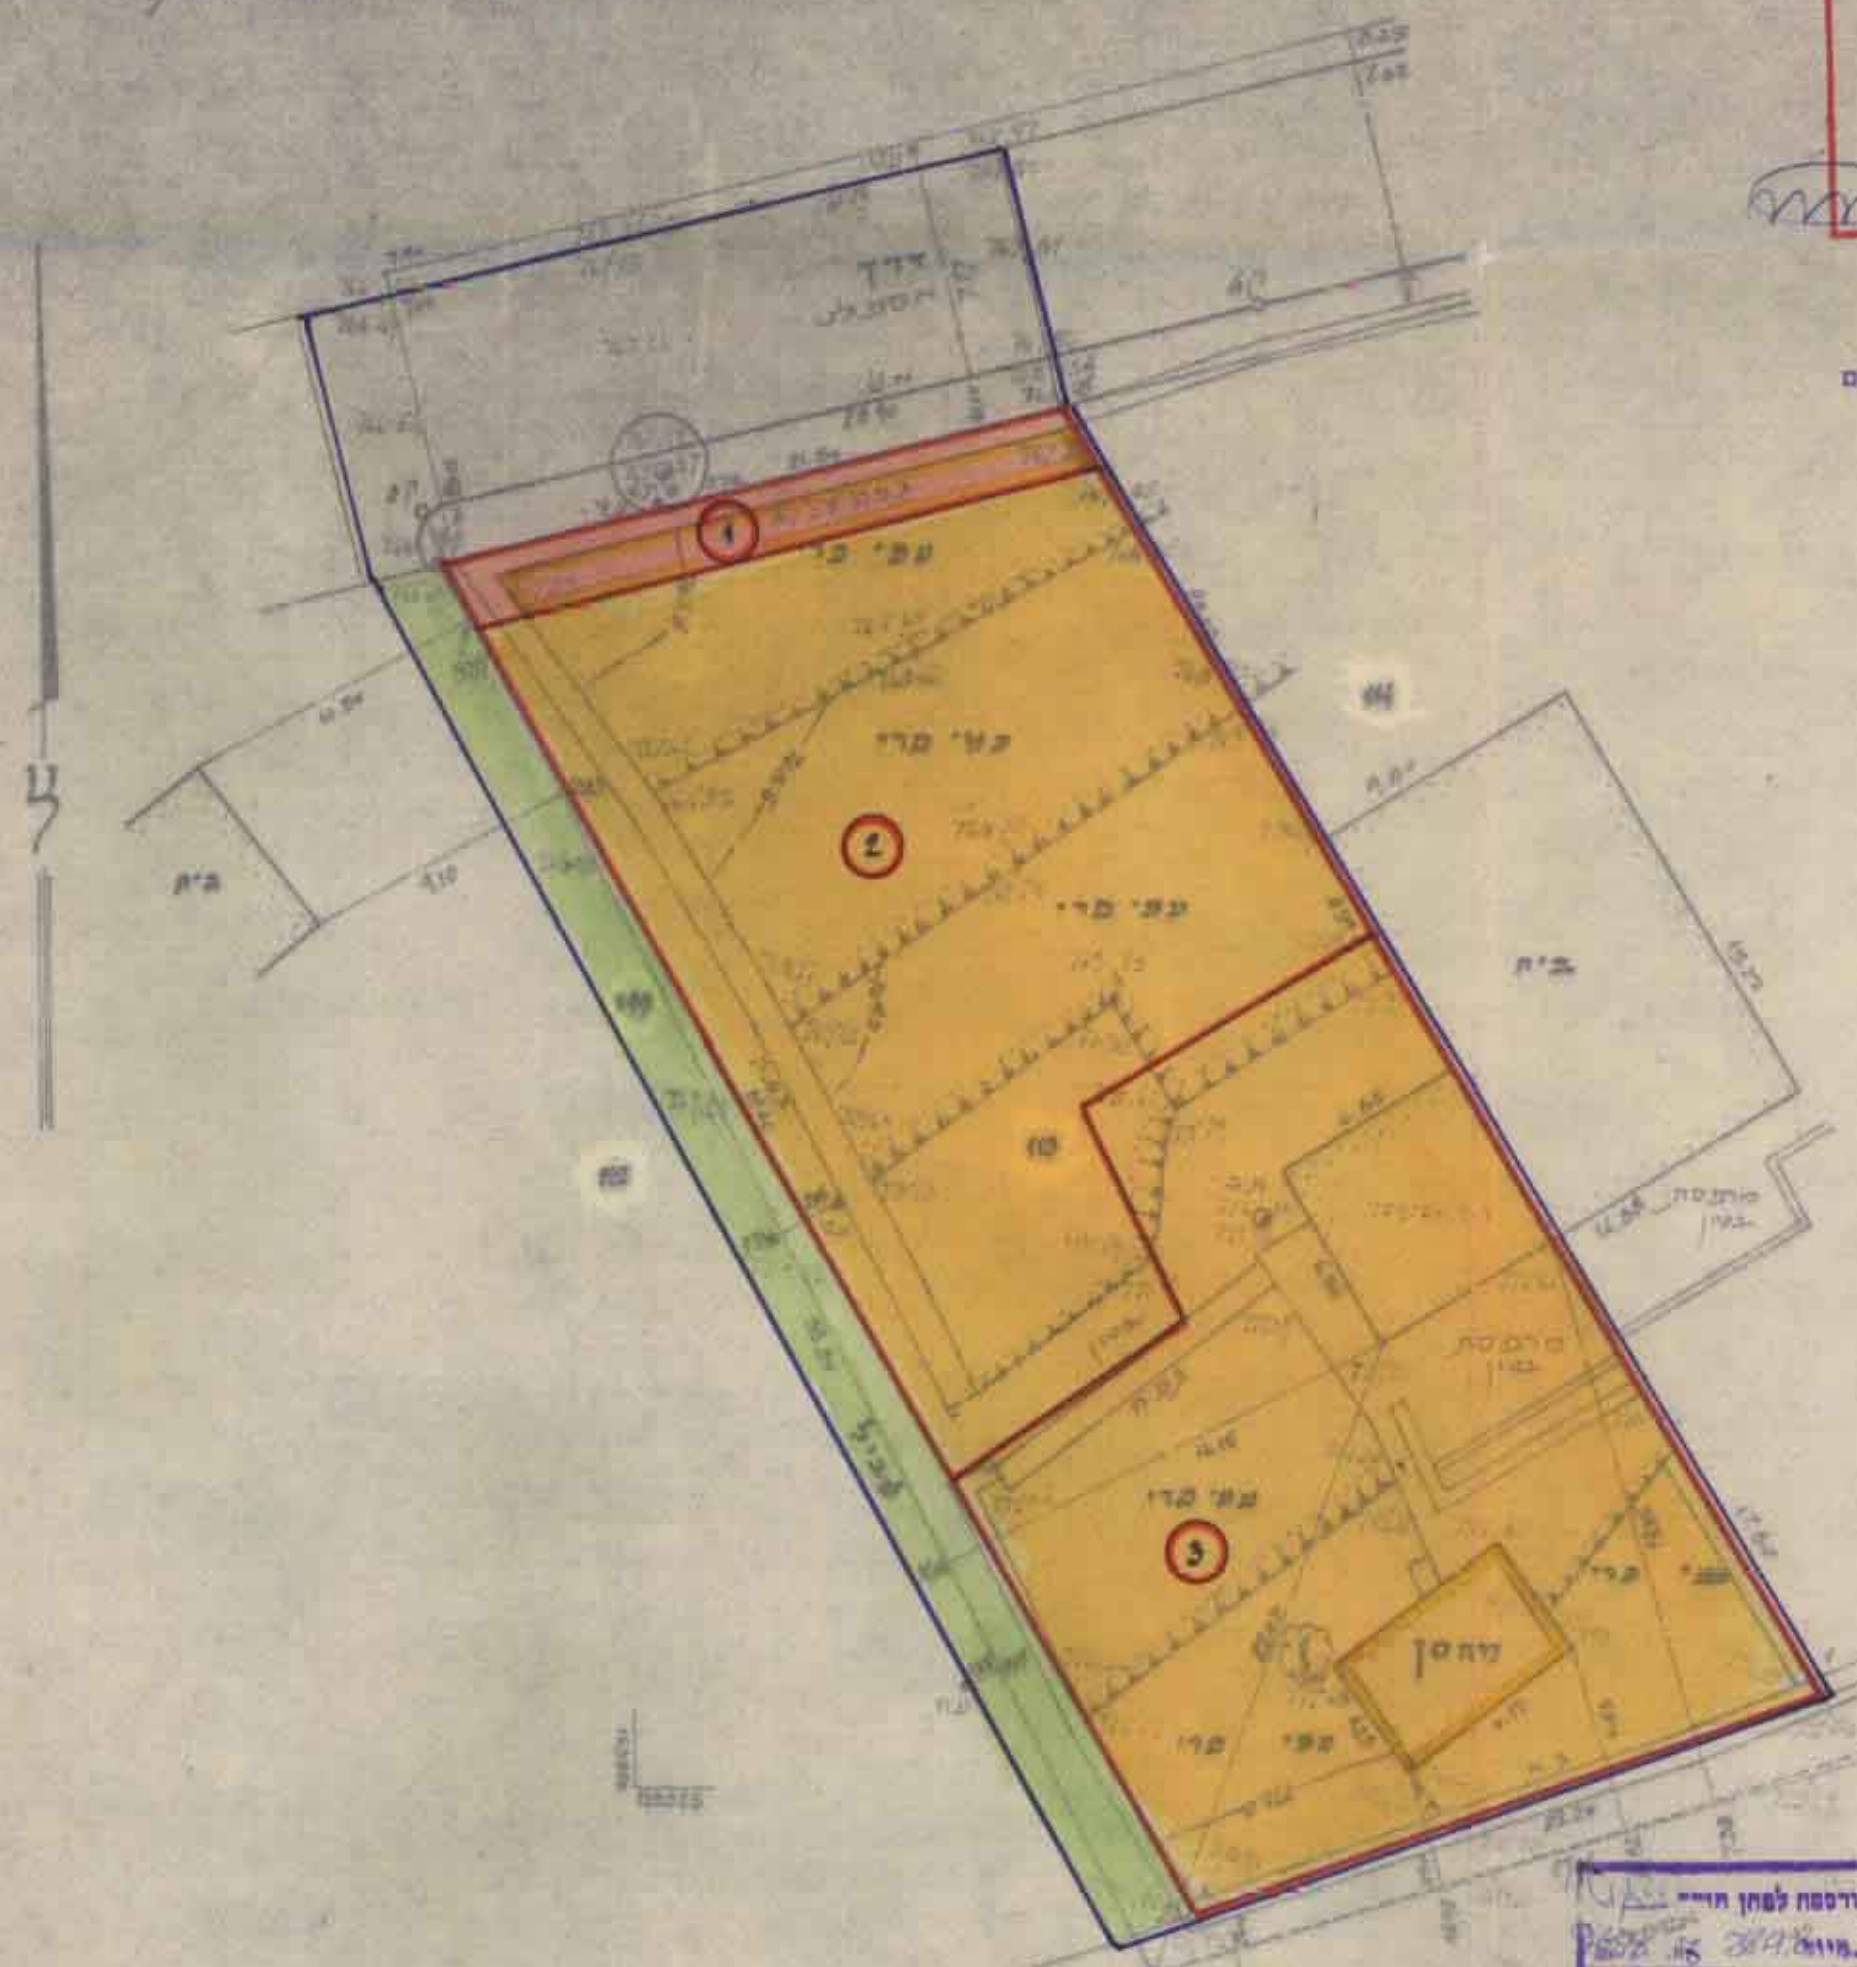

מקרא

- גבול התכנית
- דרך ק"י"מ או מאושרת
- דרך חדשה או הרחבה
- אזור מגורים
- מספר מגרש ק"י"ב
- מספר מגרש חדש
- גבול מוצע של מגרש
- מבנה להריסה
- שביל צבורי

התחמה בעל הקרקע
 התחמת הכותכנן
 תאריך: 4.5.1977, 20.7.78
 מ"מ אריה מודד מס' 467 רשיון
 20.7.78, 4.5.1977

משרד הפנים מחוז ירושלים
 חוק התכנון והבניה השכיח - 1965
אשור תכנית
 תועדה המחוזית לתכנון ולבניה
 תאריך: 9.10.77
 חלוקה: 363/י
 לאשר הבניה או שמסרתה
 י"ד הנגדה

משרד הפנים מחוז ירושלים
 חוק התכנון והבניה השכיח - 1965
אשור תכנית
 תועדה המחוזית לתכנון ולבניה
 תאריך: 9.10.77
 חלוקה: 363/י
 לאשר הבניה או שמסרתה
 י"ד הנגדה

לא לצרכי רישום
 ירושלים דהן 2-6
 א. מירמן, מודד שוטף 15 מ"מ
 ירושלים, רח' הרב געניאל 48
 שם: _____
 נ"ח: _____
 שם אב: _____
 שם אמו: _____
 גוש: _____
 חלקה: _____
 שטח: _____
 מרחב: _____