

נאוד-יחול תועד מקרקעין ונסים ביים
 ארצות אישור
 אשורה לתוקף עד ועדה חנוכה
 סמ' 73-01-2007
 חתימה

מרחב תכנון מקומי "שקמים"
 תכנית מפורטת מס' 5/196/03/6
 שינוי לתכנית מפורטת 2/196/03/6

שנת הוצאת המפרט
 73-01-2007
 בתיאור המפרט

מושב עוצם

- מחוז : הדרום
- נפה : אשקלון
- מועצה : מ.א. לכיש
- מושב : עוצם
- נוש : 3096
- חלקה : 21
- מורש : 82
- שטח התכנית : 9.054 דונם
- קנה מידה : 1:500
- היחום : מושב עוצם
- המתכנן : אדריכל שלמה עמית
- בעל הקרקע : מיהל מקרקעי ישראל


מ.א. לכיש דרום 70150
 טל' 052-23041 (חדר טלפונים) . 07-4448134
 מבצע חורב 42 באר-שבע 84480
 טל' 07-4413073 פקס 07-4416733

פברואר 1999
 חתי 1997
 חתי 1997


- מקרא:**
- גבול תכנית
 - אזור מגורים 'א'
 - אזור מגורים (ביישוב חקלאי)
 - שטח חקלאי
 - דרך קיימת
 - דרך מוצעת
 - מספר הדרך
 - קווי בנין
 - רוחב הדרך
 - קו בנין
 - מבנה קיים
 - מבנה להריסה

מצב קיים קנ"מ 1:500

מצב מוצע קנ"מ 1:500

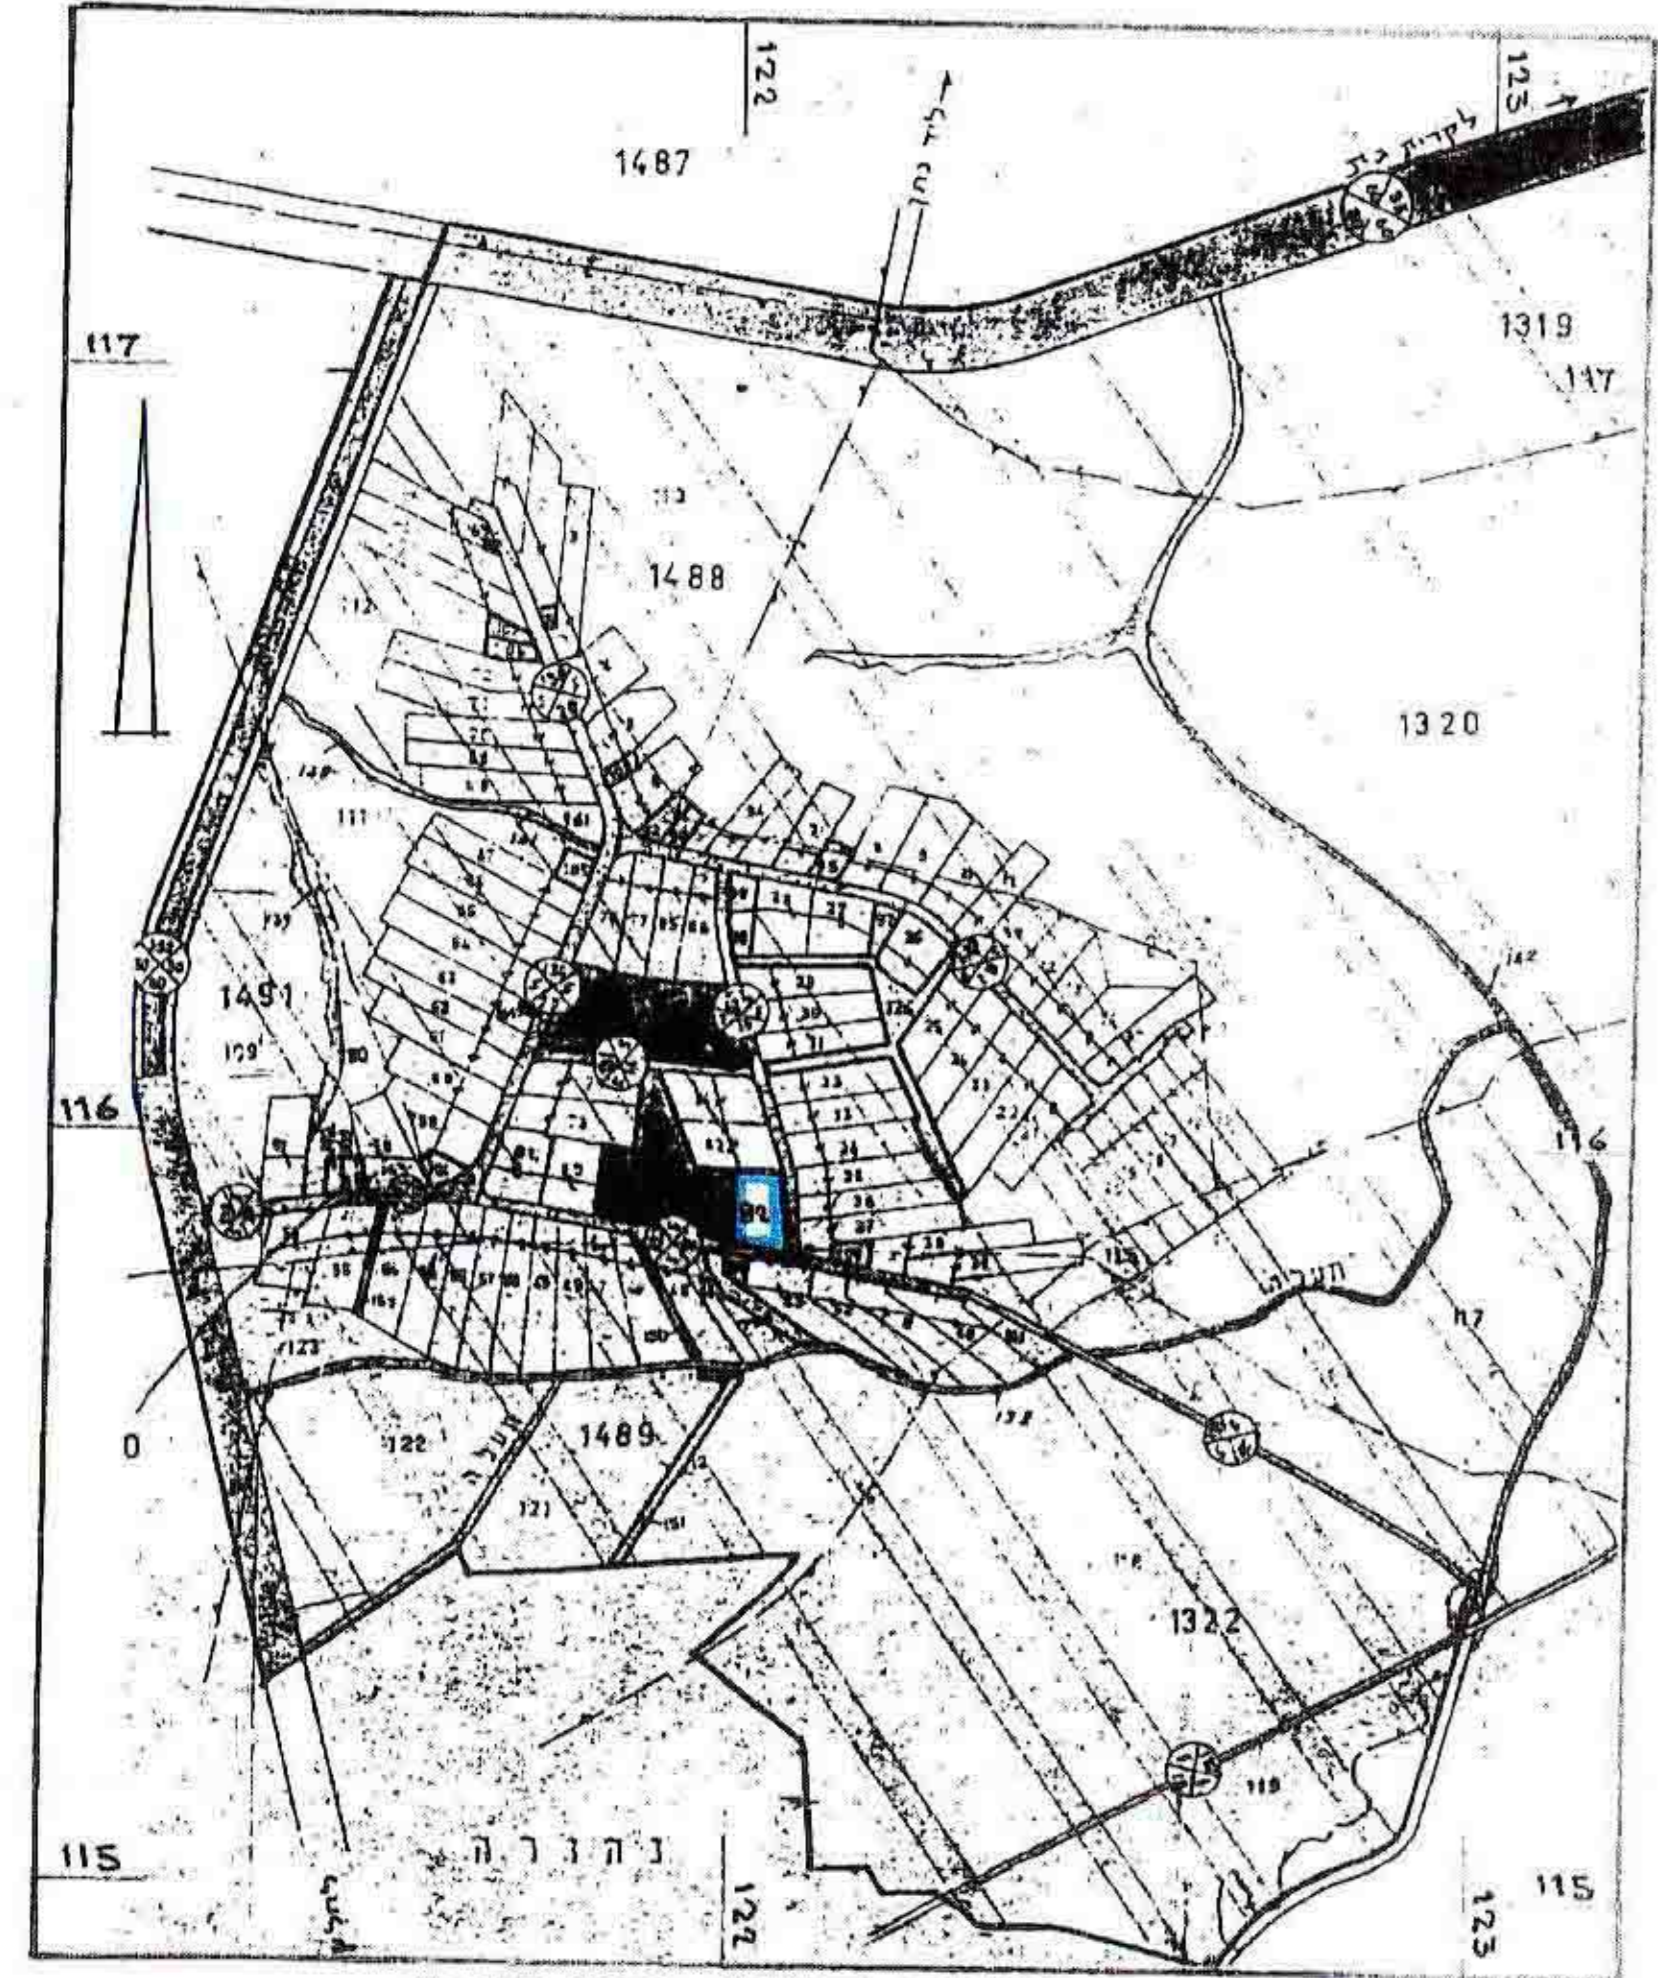

תכנית הסביבה, קנ"מ 1:10,000
 קטע מתכנית מפורטת 2/196/03/6

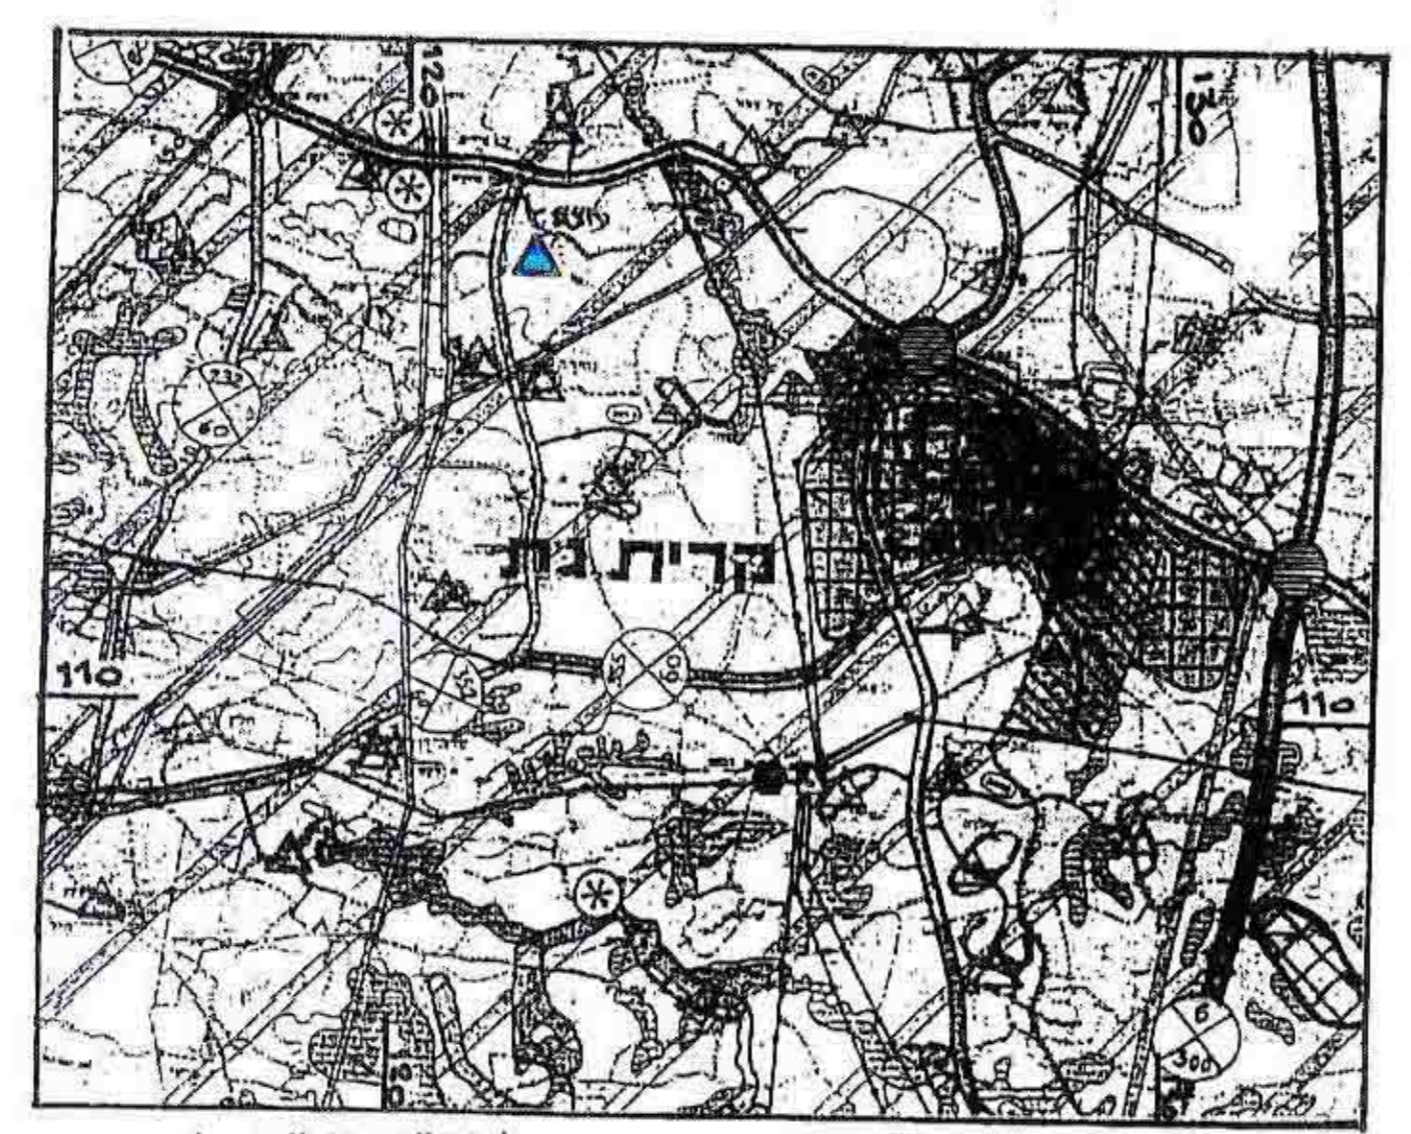

תכנית הסביבה קנ"מ 1:100,000 (עפ"י תמ"מ 4)

מבלת שטחים ושטחי מגורים

מצב מוצע			מצב קיים		
שטח %	שטח מ"ר	מגרש מס'	שטח %	שטח מ"ר	מגרש מס'
6.1%	548 מ"ר	82/2	84.0%	7604 מ"ר	82
37.8%	3196 מ"ר	82			
40.1%	3630 מ"ר	82/1			
16.0%	1450 מ"ר	דרך	16.0%	1450 מ"ר	
100%	9054 מ"ר		100%	9054 מ"ר	

מ.א. לכיש דרום 70150
 טל' 052-23041 (חדר טלפונים) . 07-4448134
 מבצע חורב 42 באר-שבע 84480
 טל' 07-4413073 פקס 07-4416733

מ.א. לכיש דרום 70150
 טל' 052-23041 (חדר טלפונים) . 07-4448134
 מבצע חורב 42 באר-שבע 84480
 טל' 07-4413073 פקס 07-4416733

מ.א. לכיש דרום 70150
 טל' 052-23041 (חדר טלפונים) . 07-4448134
 מבצע חורב 42 באר-שבע 84480
 טל' 07-4413073 פקס 07-4416733