




תמצב מוצע קנ"מ 1:1000




מצב קיים קנ"מ 1:1000

יעוד קרקע	מצב קיים		מצב מוצע	
	דונג	%	דונג	%
מסור	2.500	6.8	15.500	42.3
תנאים תנאים	29.400	80.3	19.520	53.3
תנח	2.800	7.7	00	00
ודד	1.910	5.2	1.590	4.4
סך הכל שטח	36.610	100	36.610	100

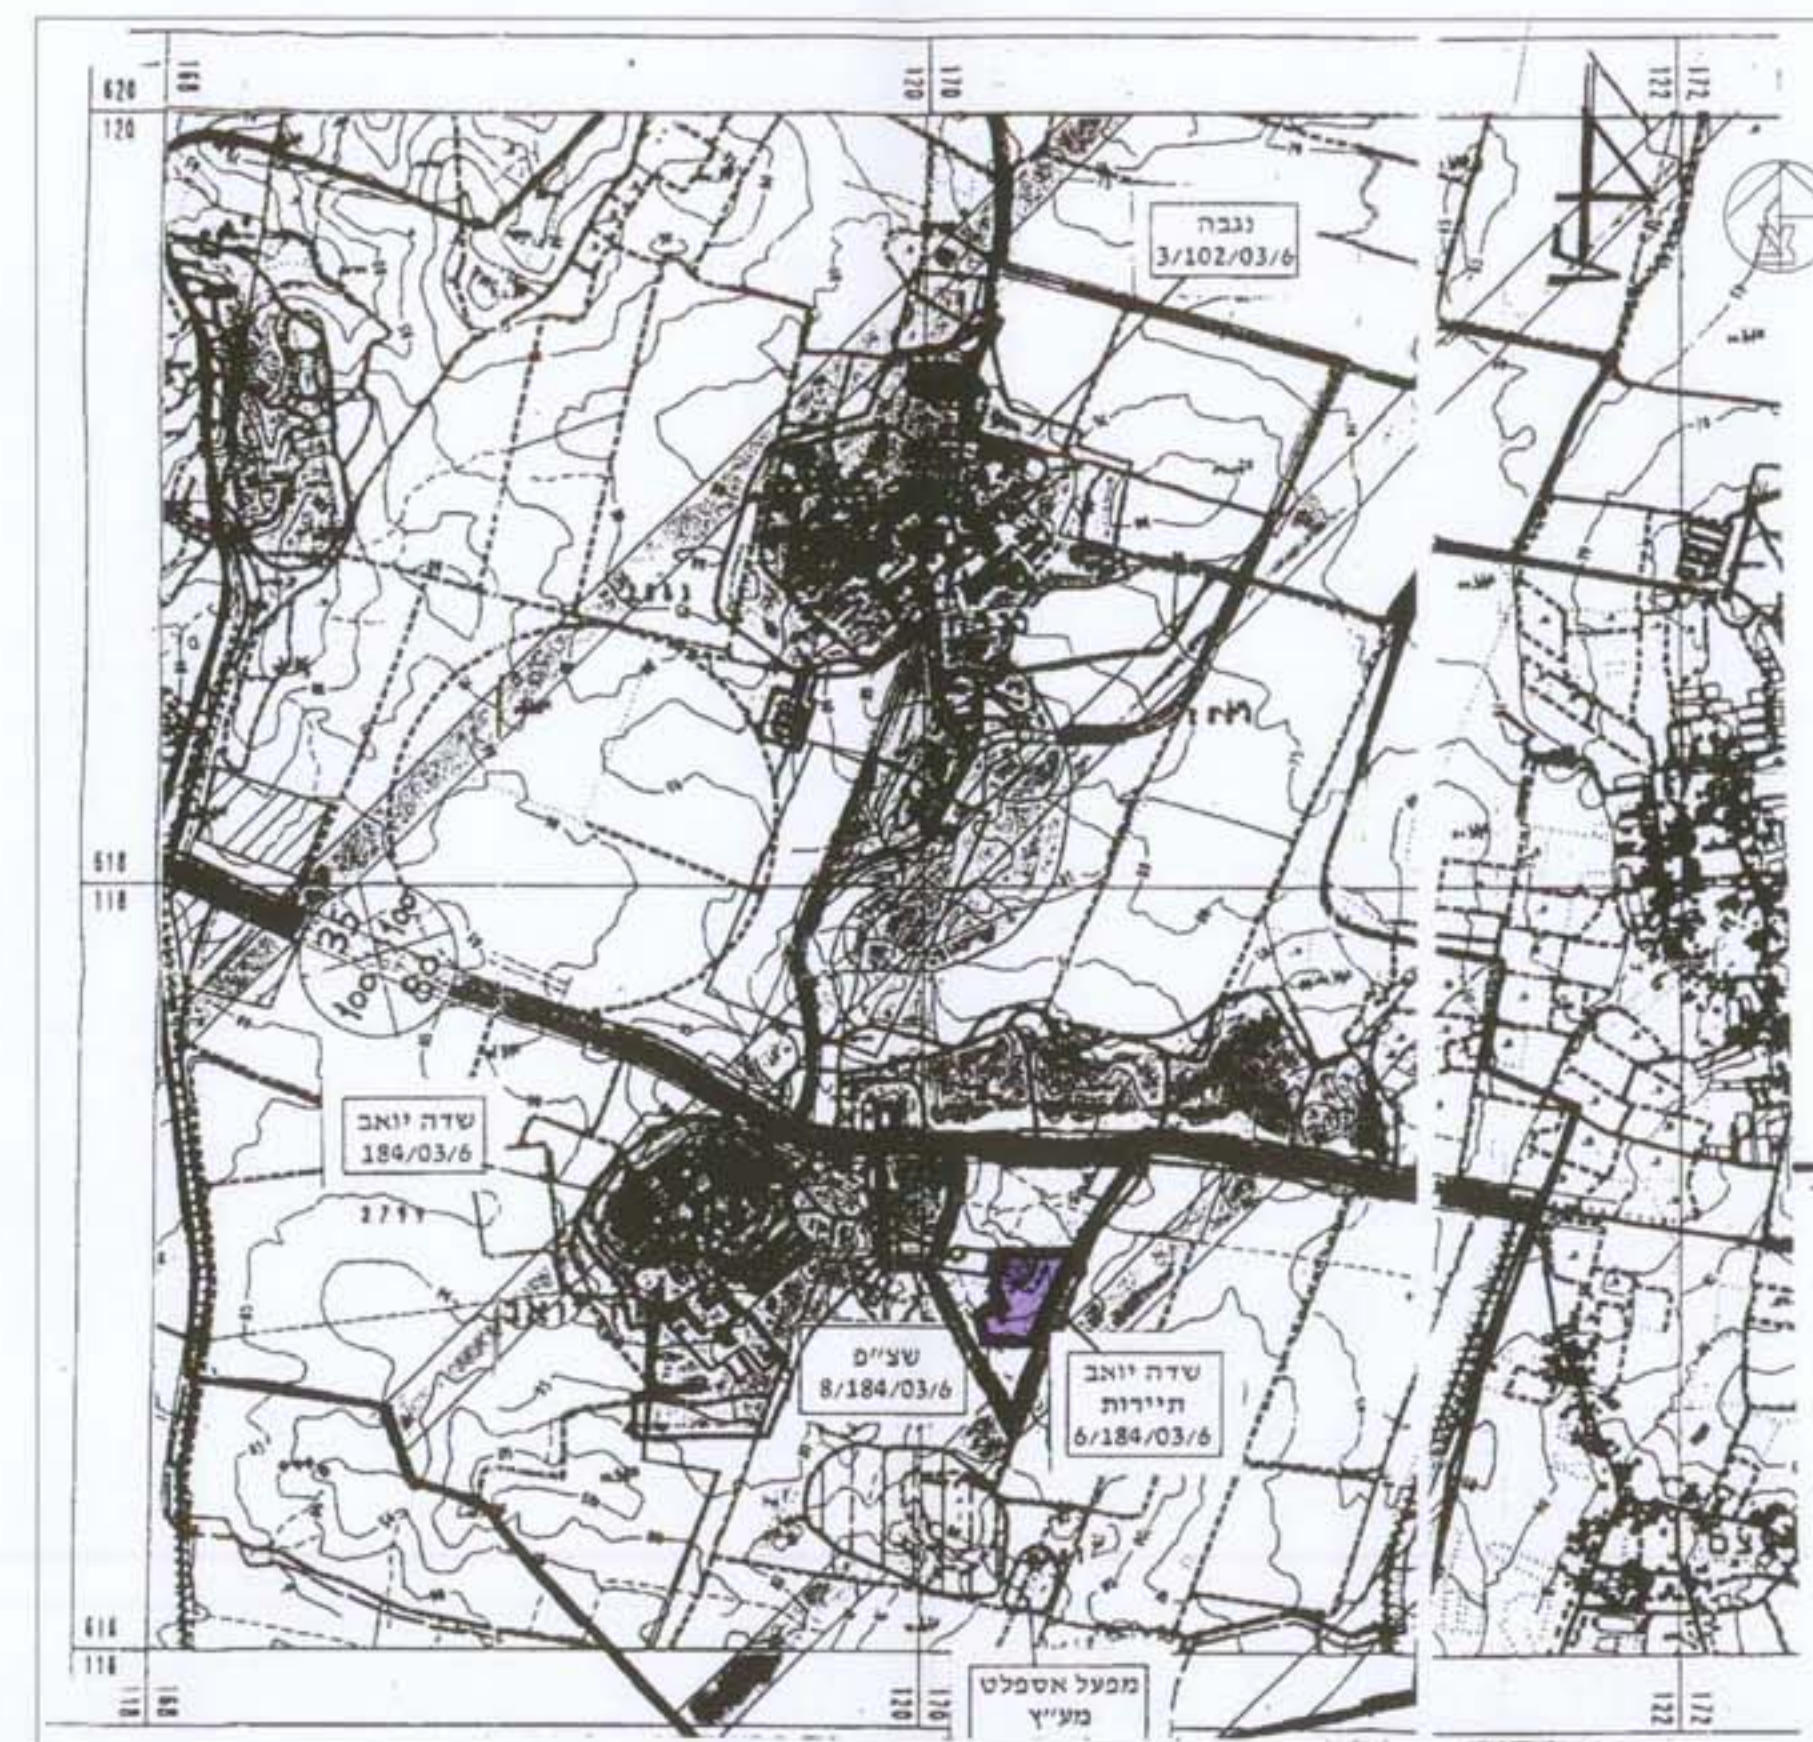

תרשיים סביבה 1:20,000

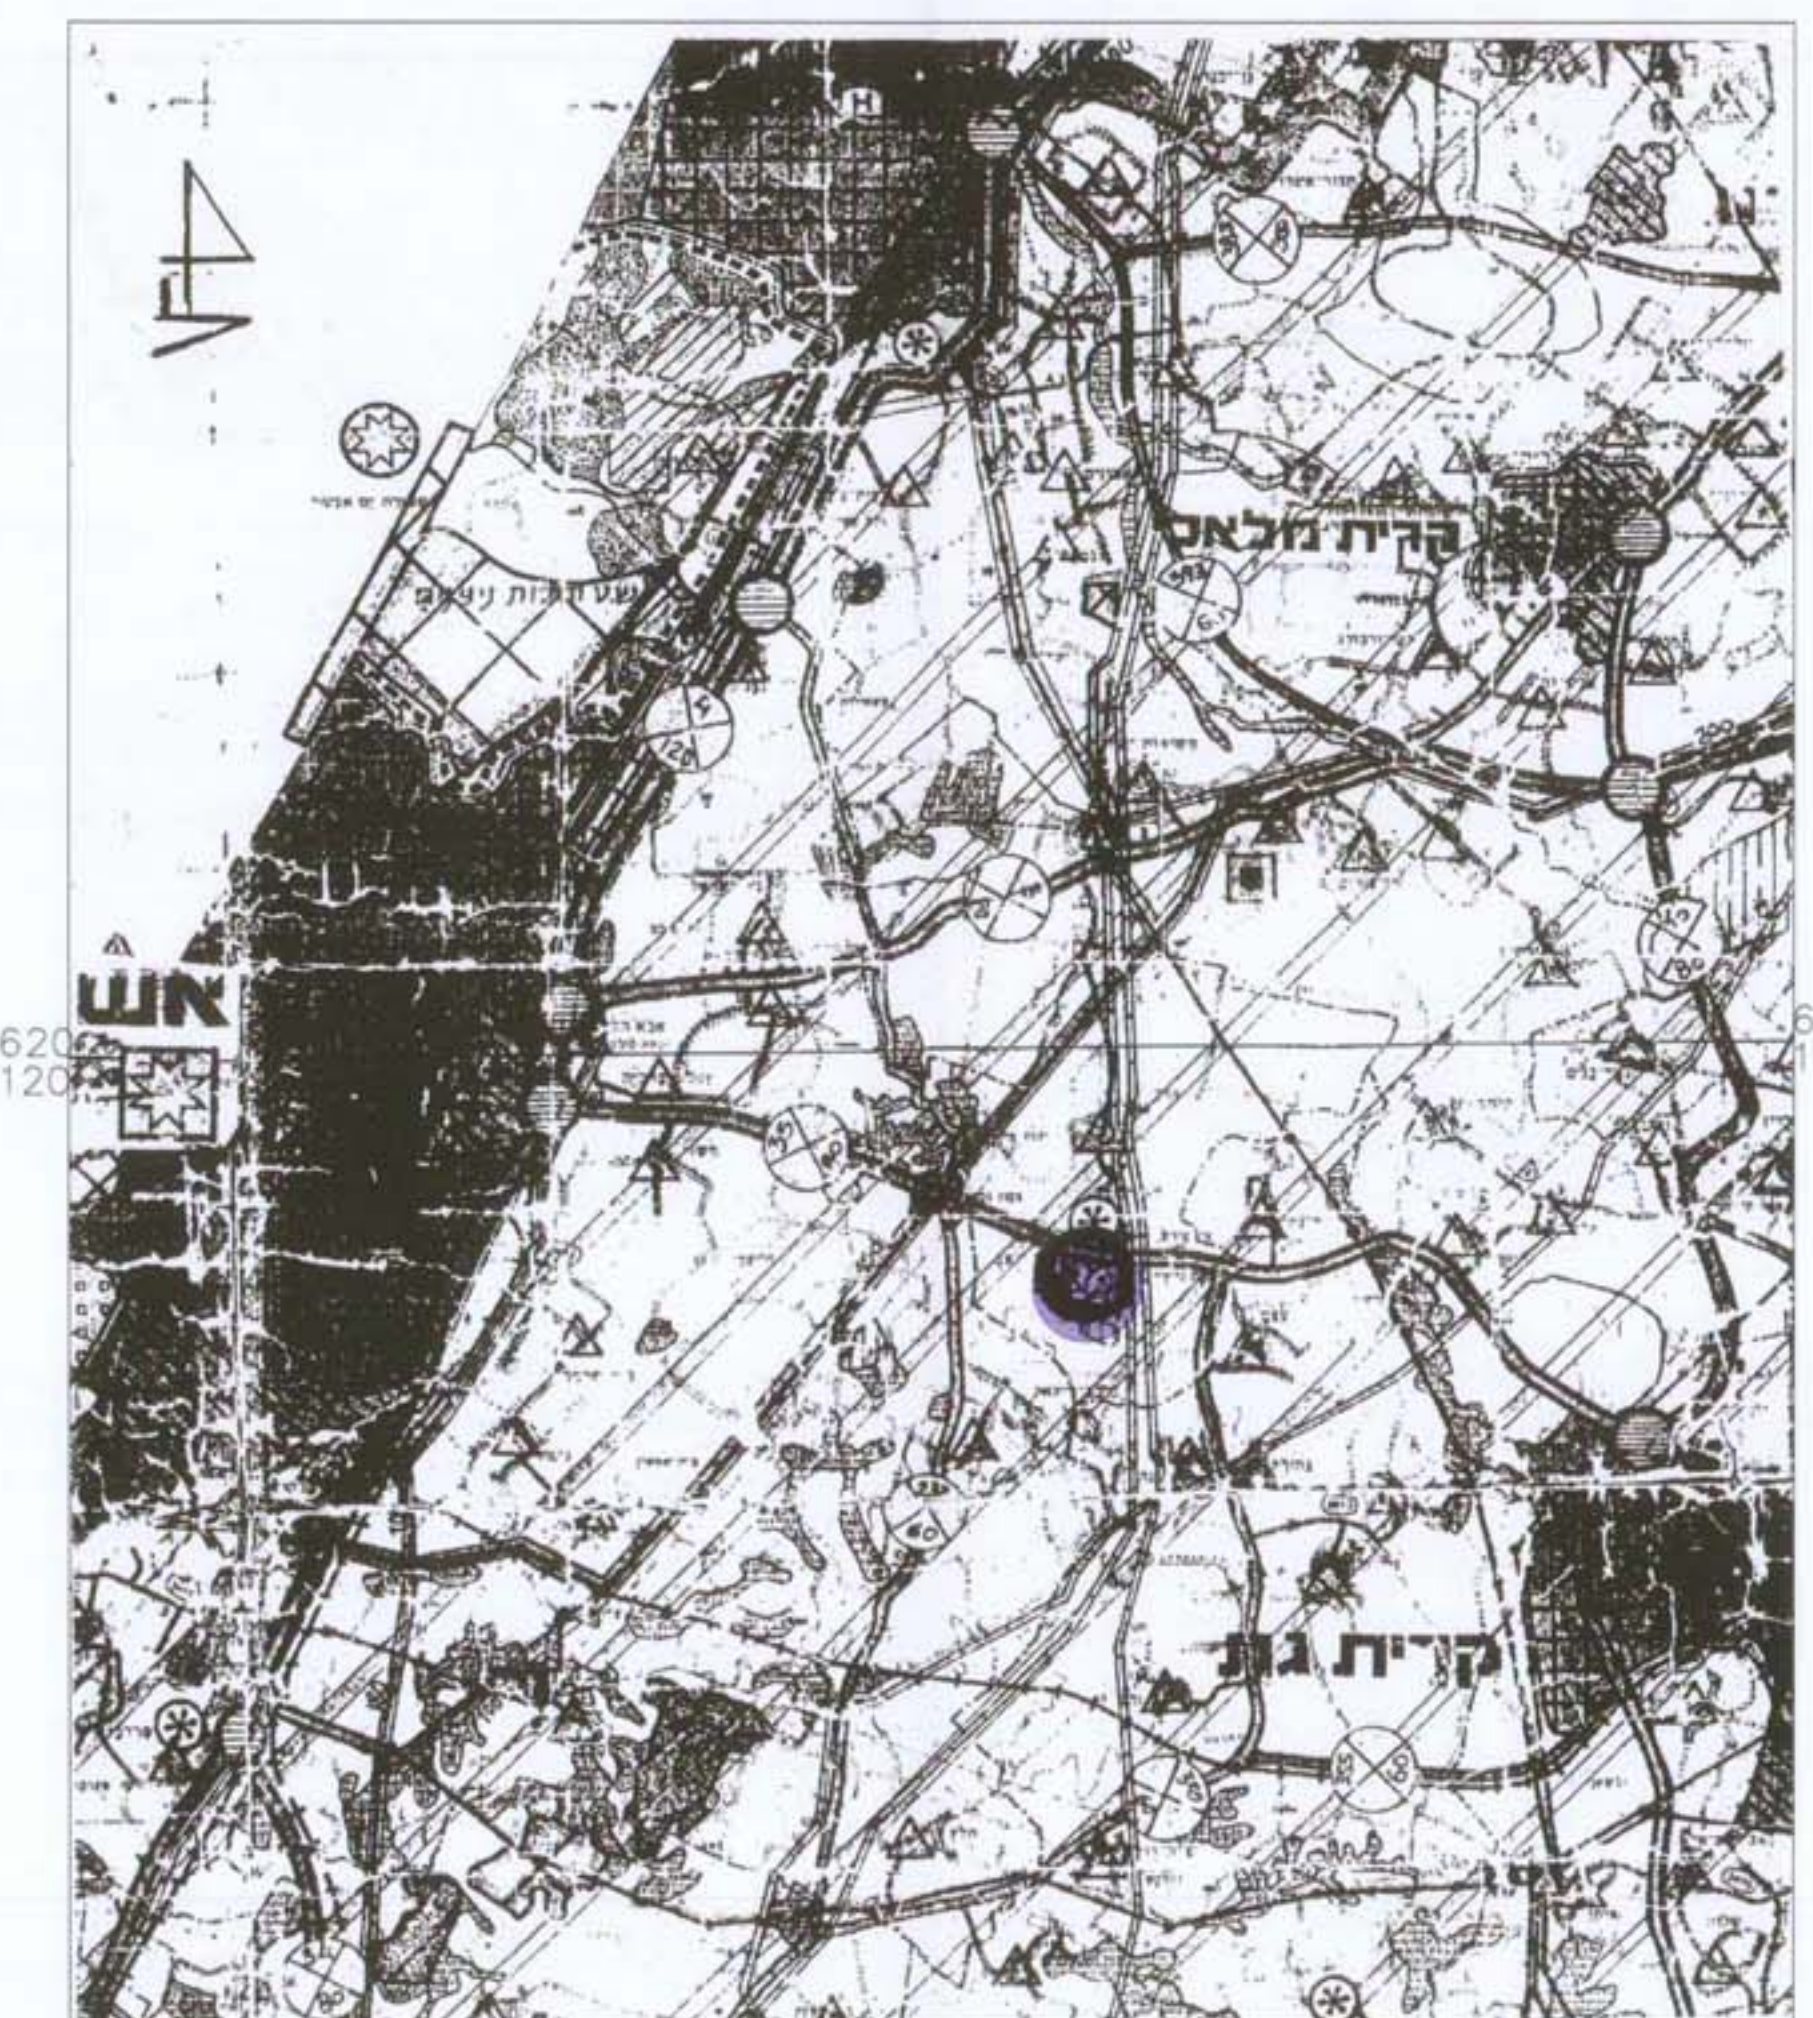

תרשיים סביבה 1:100,000

מרחב תכנון מקומי "שיקמים"
תכנית מפורטת מס' 10/184/03/6
שינוי לתכנית מפורטת מס' 9/184/03/6

משרד הנדסה ומבנה
11-01-77
11-01-77
11-01-77

מחוז: הדרום
נפה: אשקלון
מקום: מועצה אזורית יואב קבוץ שדה יואב
גרש: 2801
חלקות: חלק מחלקה 4
ק"מ: 1:1000
שטח התכנית: 36,610 מ.מ.
בעל הקרקע: מ.מ.
יזום התכנית: קבוץ שדה יואב
עורך התכנית: לאה חופם ל.י. חופמן אדריכלים ומתכנני ערים
תאריך: 10/1999

- מקרא
- גבול התכנית
 - קו בנין
 - מס. חלקה
 - מס. מגרש
 - מספר חדרך
 - קו בנין
 - רחב חדרך
 - זרד קיימת
 - מסור
 - מתקנים תנדיים
 - תנח
 - תנח לבטול
 - זרד לבטול

הועדה המקומית לתכנון ולבניה
"שיקמים"
התכנית נדונה בישיבה
מס' 322 תאריך: 22.12.98
החלטה: להסיר את הקרקע מן התכנית
למקרה שא התכנית
תוקם/יורד היעדר

התימה בעל הקרקע
התימה הועדה מקומית
התימה היזום
התימה עורך התכנית