

מרחב תכנון מקומי "באר-טוביה"

תכנית מפורטת מס' 2044/מק/8
שנוי לתכנית מפורטת מס' 9/130/03/8

מחזור : הדרום

נפה : אשקלון

מועצה אזורית: באר טוביה

מקום: _____
 :מושב ירון

2711: גוש

חלקה : 34 א (חלק מחלקה 34)

שטח התכנית 20,53 דונם


בעל הקרקע :מנהל מקרקעי ישראל

היוזם: המועצה האזורית באר טוביה

עורך התכנית: אדר' צבי מזוז - המח' הפכית ליד תנועת המושבים בע"מ.

קנה מידה : 1:2500

תאריך: 9/99

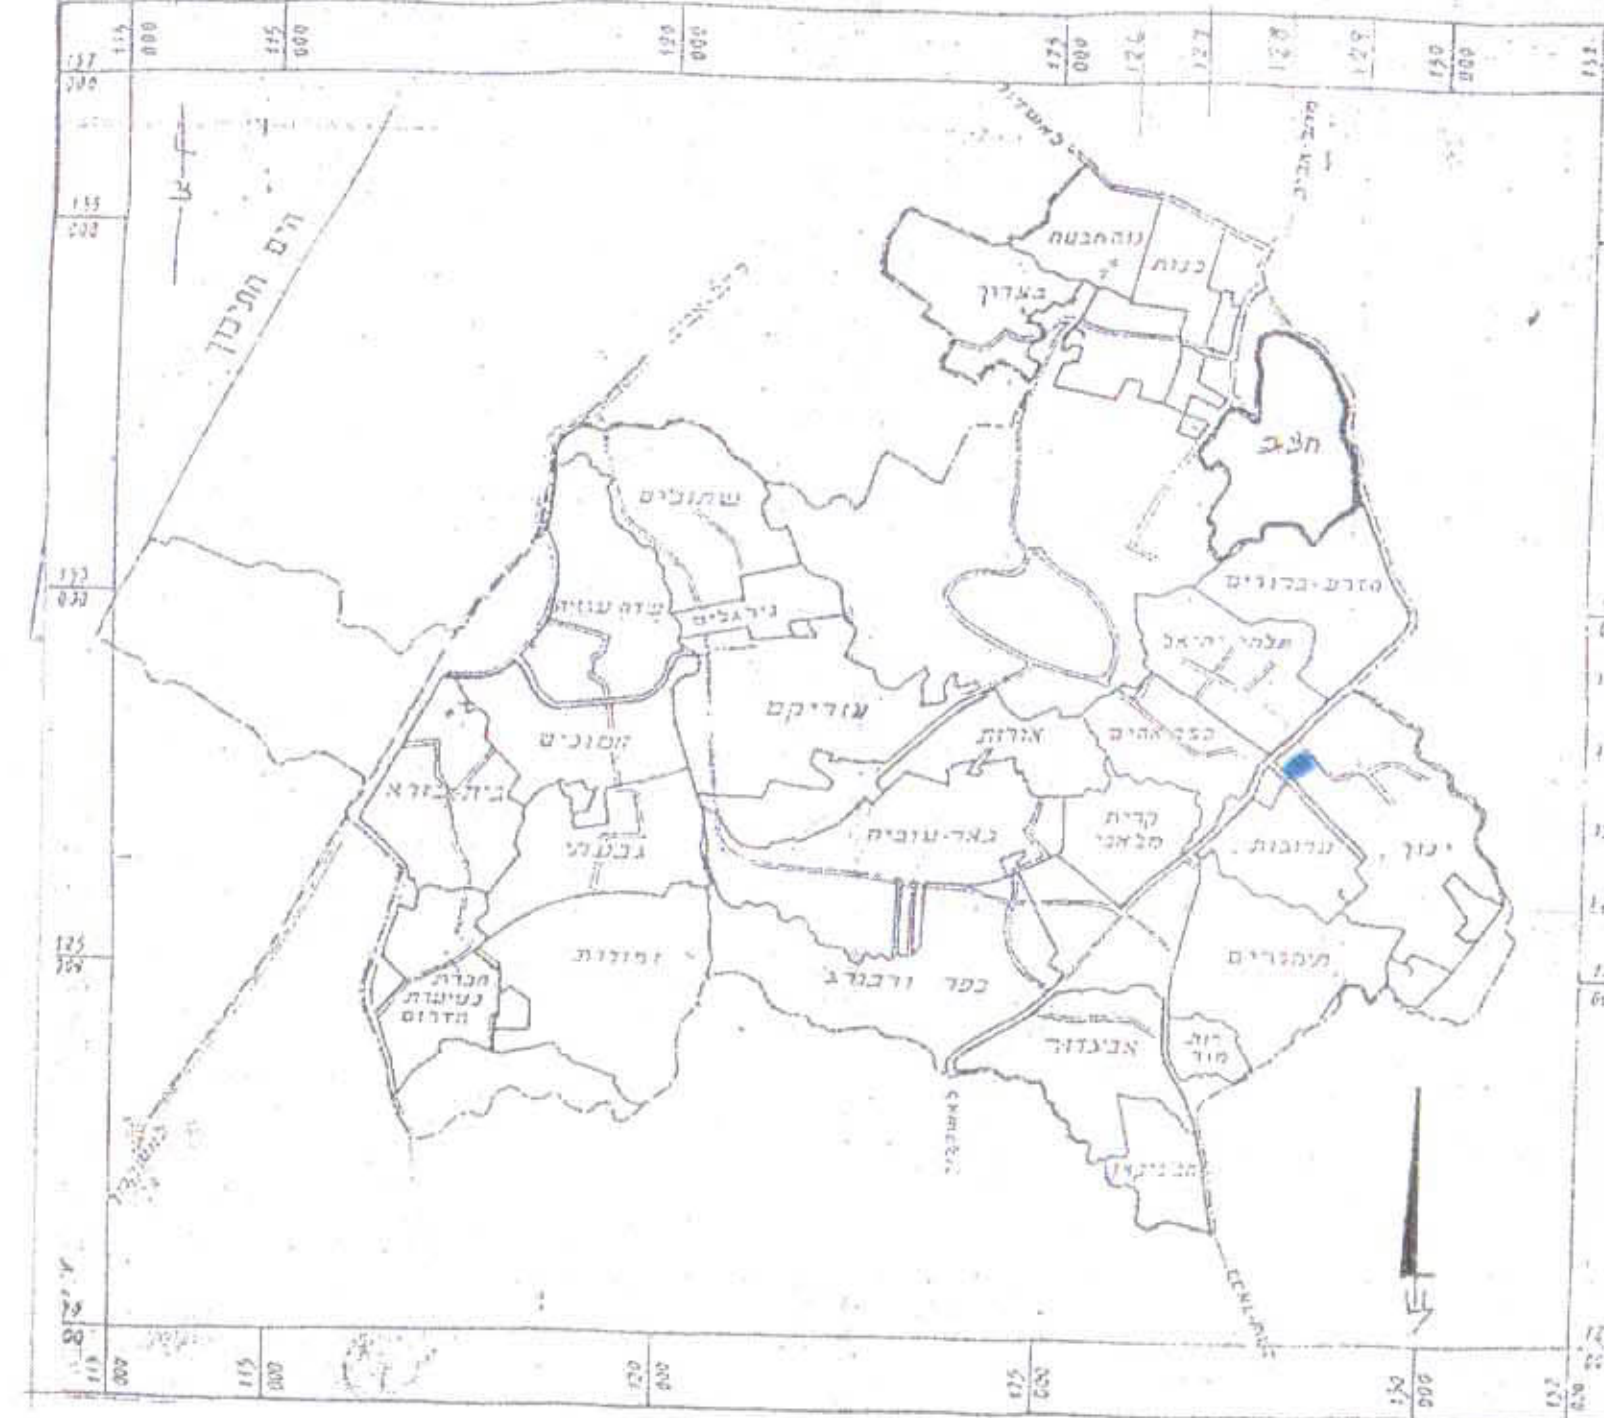

תרשים האזור מ.א. באר טוביה ק"מ. 100,000:1



יגון - תרשים סביבה - 110.000

מצב מוצע 1:2500

מקרא :

גבול התכנית

אזור חקלאי

דרך קיימת

דרך מוצעת

אזור כמוסד
מס' הודר

אישורים וחתימות

בעל הקרקע