

מחוז ירושלים

מרחב תכנון מקומי בית שמש

עיריית בית שמש

משרד הפנים מחוז ירושלים
הסמכת תכנית מס' 5201
הועדה המחוזית לתכנון ולבניה
בשטח מס' 498-499
ת"ד תעודת

שינוי לתכנית מס' 5/32/33/ת

תשריט

ק.מ. 1:250

גוש 5201

חלקות 27, 28

שטח התכנית כ-1 דונם

יזמי התכנית

דוד קטורה

אלי קטורה

עורך התכנית

שלומון משה

בעל הקרקע

מנהל מקרקעי ישראל רח' בן יהודה 34 ירושלים 02-5392777

מקרא:

- מגורים אי מיוחד
- גבול התכנית
- קו בנין מוצע
- מגורים ב'
- קו בנין מאושר

הועדה המחוזית לתכנון ולבניה
בית שמש
תכנית מס' 5/32/33/ת
מיום 26.7.98
החלטת הוועדה
לשנות את התכנית
לשטח מס' 498-499
ת"ד תעודת

חתימת יזמי התכנית

חתימת עורך התכנית



תאריך

21.7.98

החלטת הוועדה המחוזית לתכנון ולבניה
בית שמש
מיום 26.7.98
החלטת הוועדה
לשנות את התכנית
לשטח מס' 498-499
ת"ד תעודת

מחוז ירושלים
נפה ירושלים
המקום: בית שמש
גוש: 5201
חלקות: 86, 87
השטחים: 498-499 מ"ר
חוק עבר: בעלים-משכחת קטורה

מכה מצבית

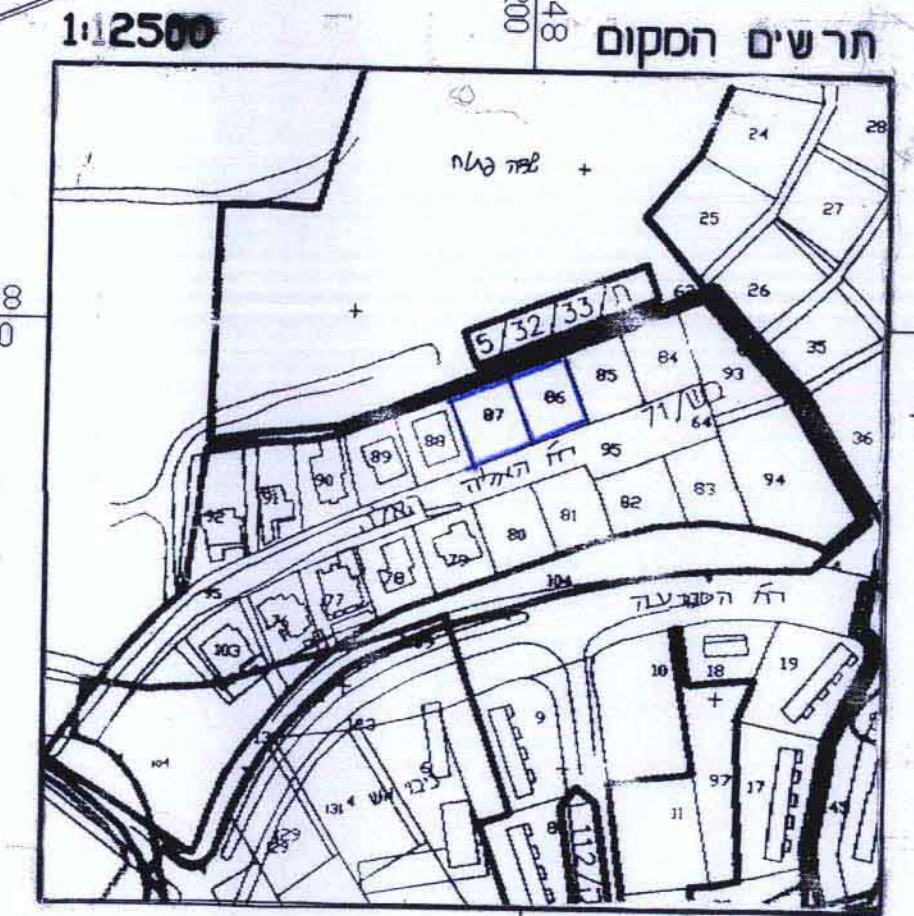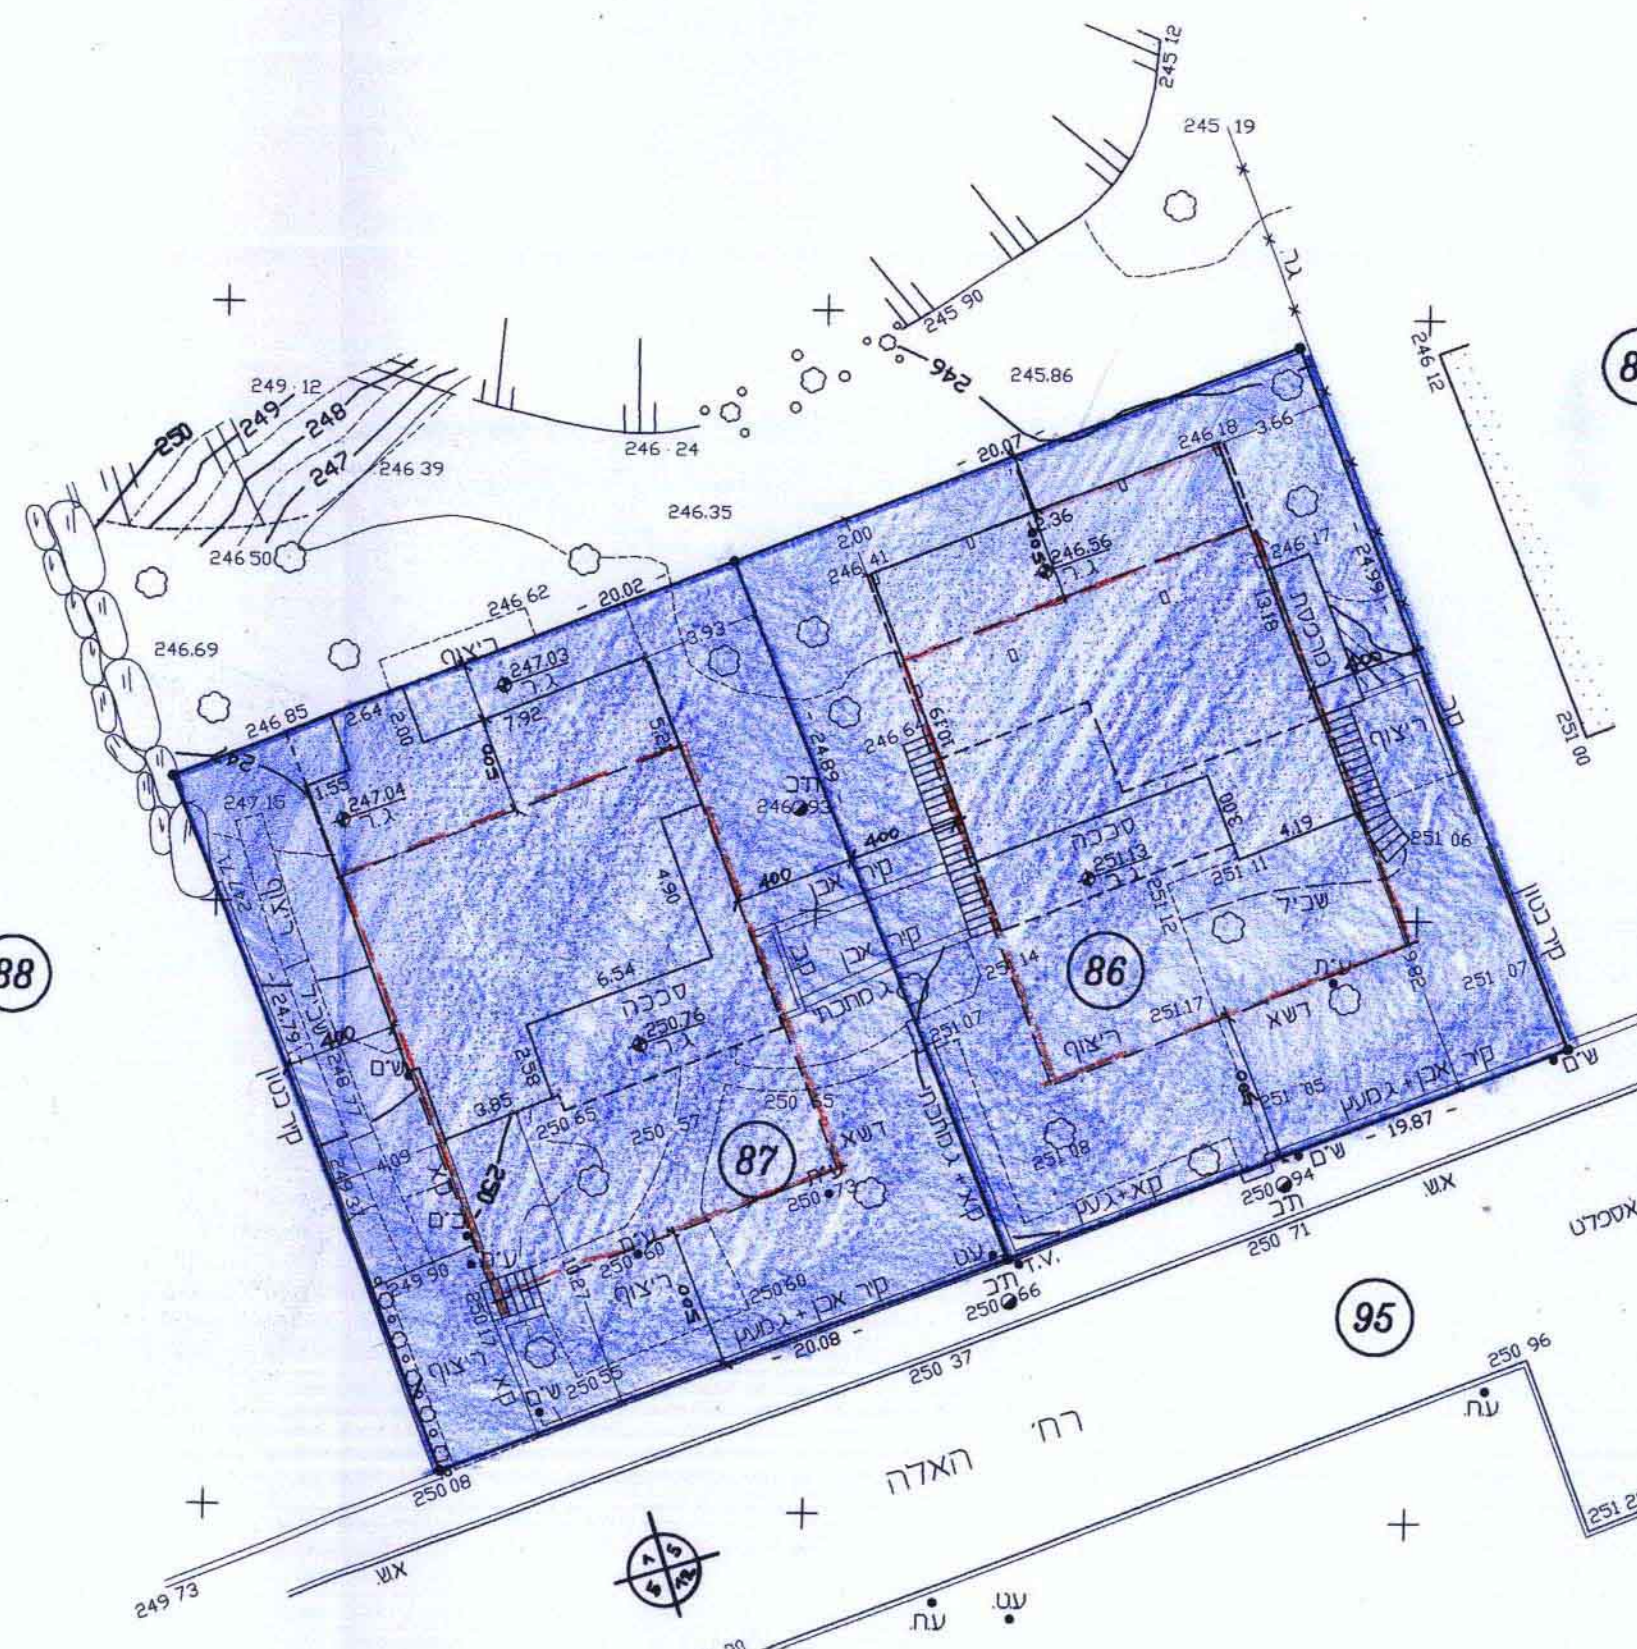

ארטובסקי לזר

מודד מוסקר רמ.759

רח' התור 8/5 נתניה

טל: 052-428462, 09-822435


מצב קיים

קנה מידה 1:250

לא לצרכי רישום

- המפה קטורה לרשות ארצית ומבוססת על נתן מסלולות כ.ש. 1915, 1976, 2156.
- גבהים אבסולוטים.
- המפה מבוססת על 2179 מ, שגובהה 253.34.
- הגובהות נלקחו גרפית מגוש רשום 5201.

מכה מצבית

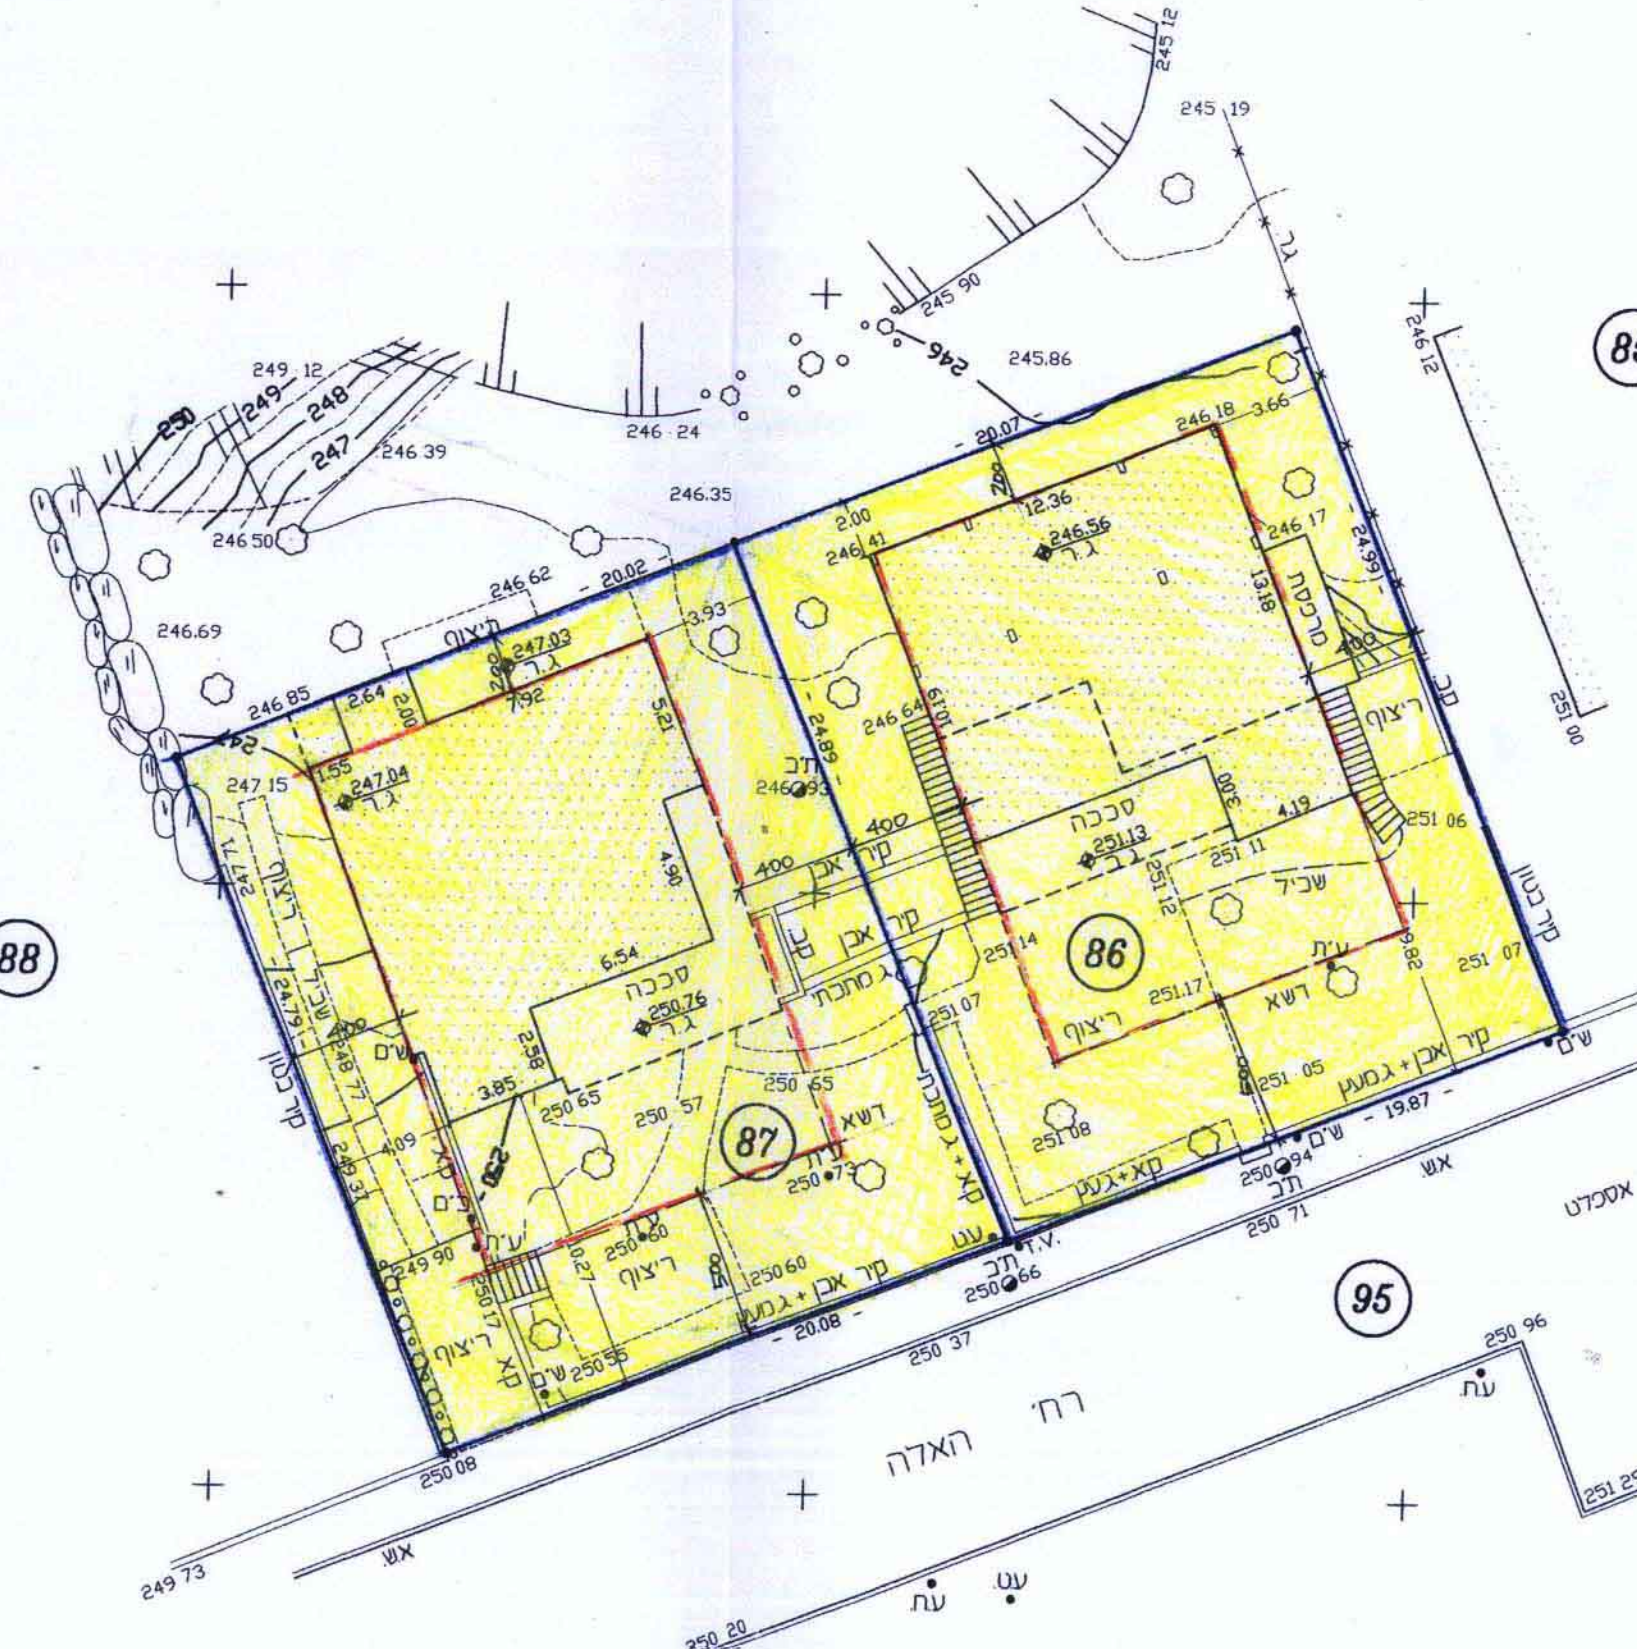

קנה מידה 1:250

לא לצרכי רישום

- המפה קטורה לרשות ארצית ומבוססת על נתן מסלולות כ.ש. 1915, 1976, 2156.
- גבהים אבסולוטים.
- המפה מבוססת על 2179 מ, שגובהה 253.34.
- הגובהות נלקחו גרפית מגוש רשום 5201.