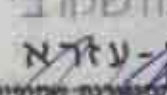




מרחב תכנון מקומי באר טוביה
תכנית מפורטת מס. 6/113/03/8
שינוי לתכנית מפורטת 5/113/03/8

EX-111 (Rev. 10-1-68) (Instructions on back of card)
6/10/73
STODAN INC
STODAN INC
STODAN INC



מחוז הדרום : הדרום
הישוב : מושב בית עזרא
גוש : 2521
חלקה : 137 (חכה)
שטח התכנית : 4.27 דונם
יזם התכנית : מושב בית עזרא
בעל הקרקע : מנהל מקרקעי ישראלי
המחנכו : בני משהקובין
חתימת היוזם : 
חתימת בעל הקרקע : 
חתימת המחנכו : 
תאריך : נובמבר 1996

הועדה המקדמת לתכנון ולבניה
ג'מ - ג'ט - ג'ח
התכנון והבניה
3/12/96
החלטת הוועדה
לשם תכנון וביצוע
הפרויקט
מנהל / י"ר רעדה

מקרה

 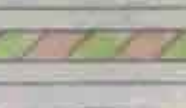	גבול התכנית
	אזור חקלאי
	אזור מגורים א'
	שטח ציבורי פתוח
	דרך קיימת
	דרך מוצעת
	דרך משולבת
	מס. הדרך מו בניין רוחב הדרך

חותמות:

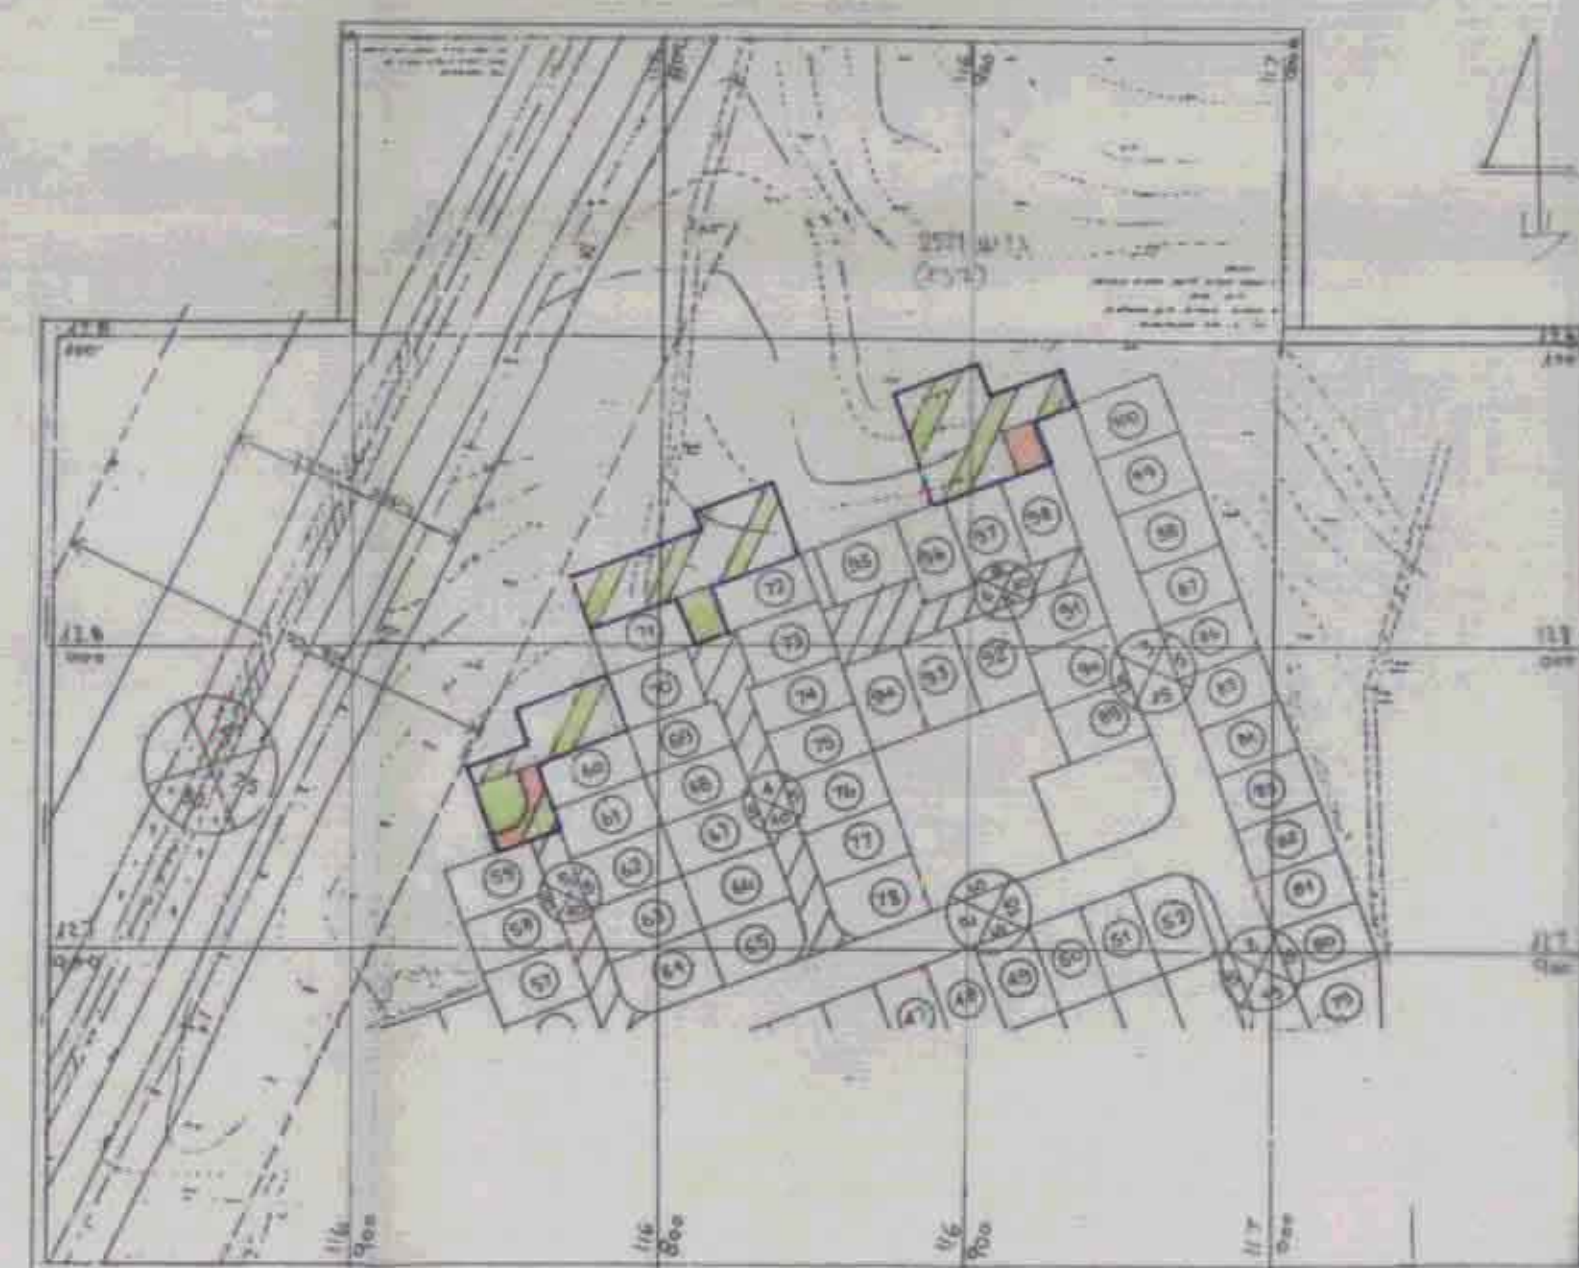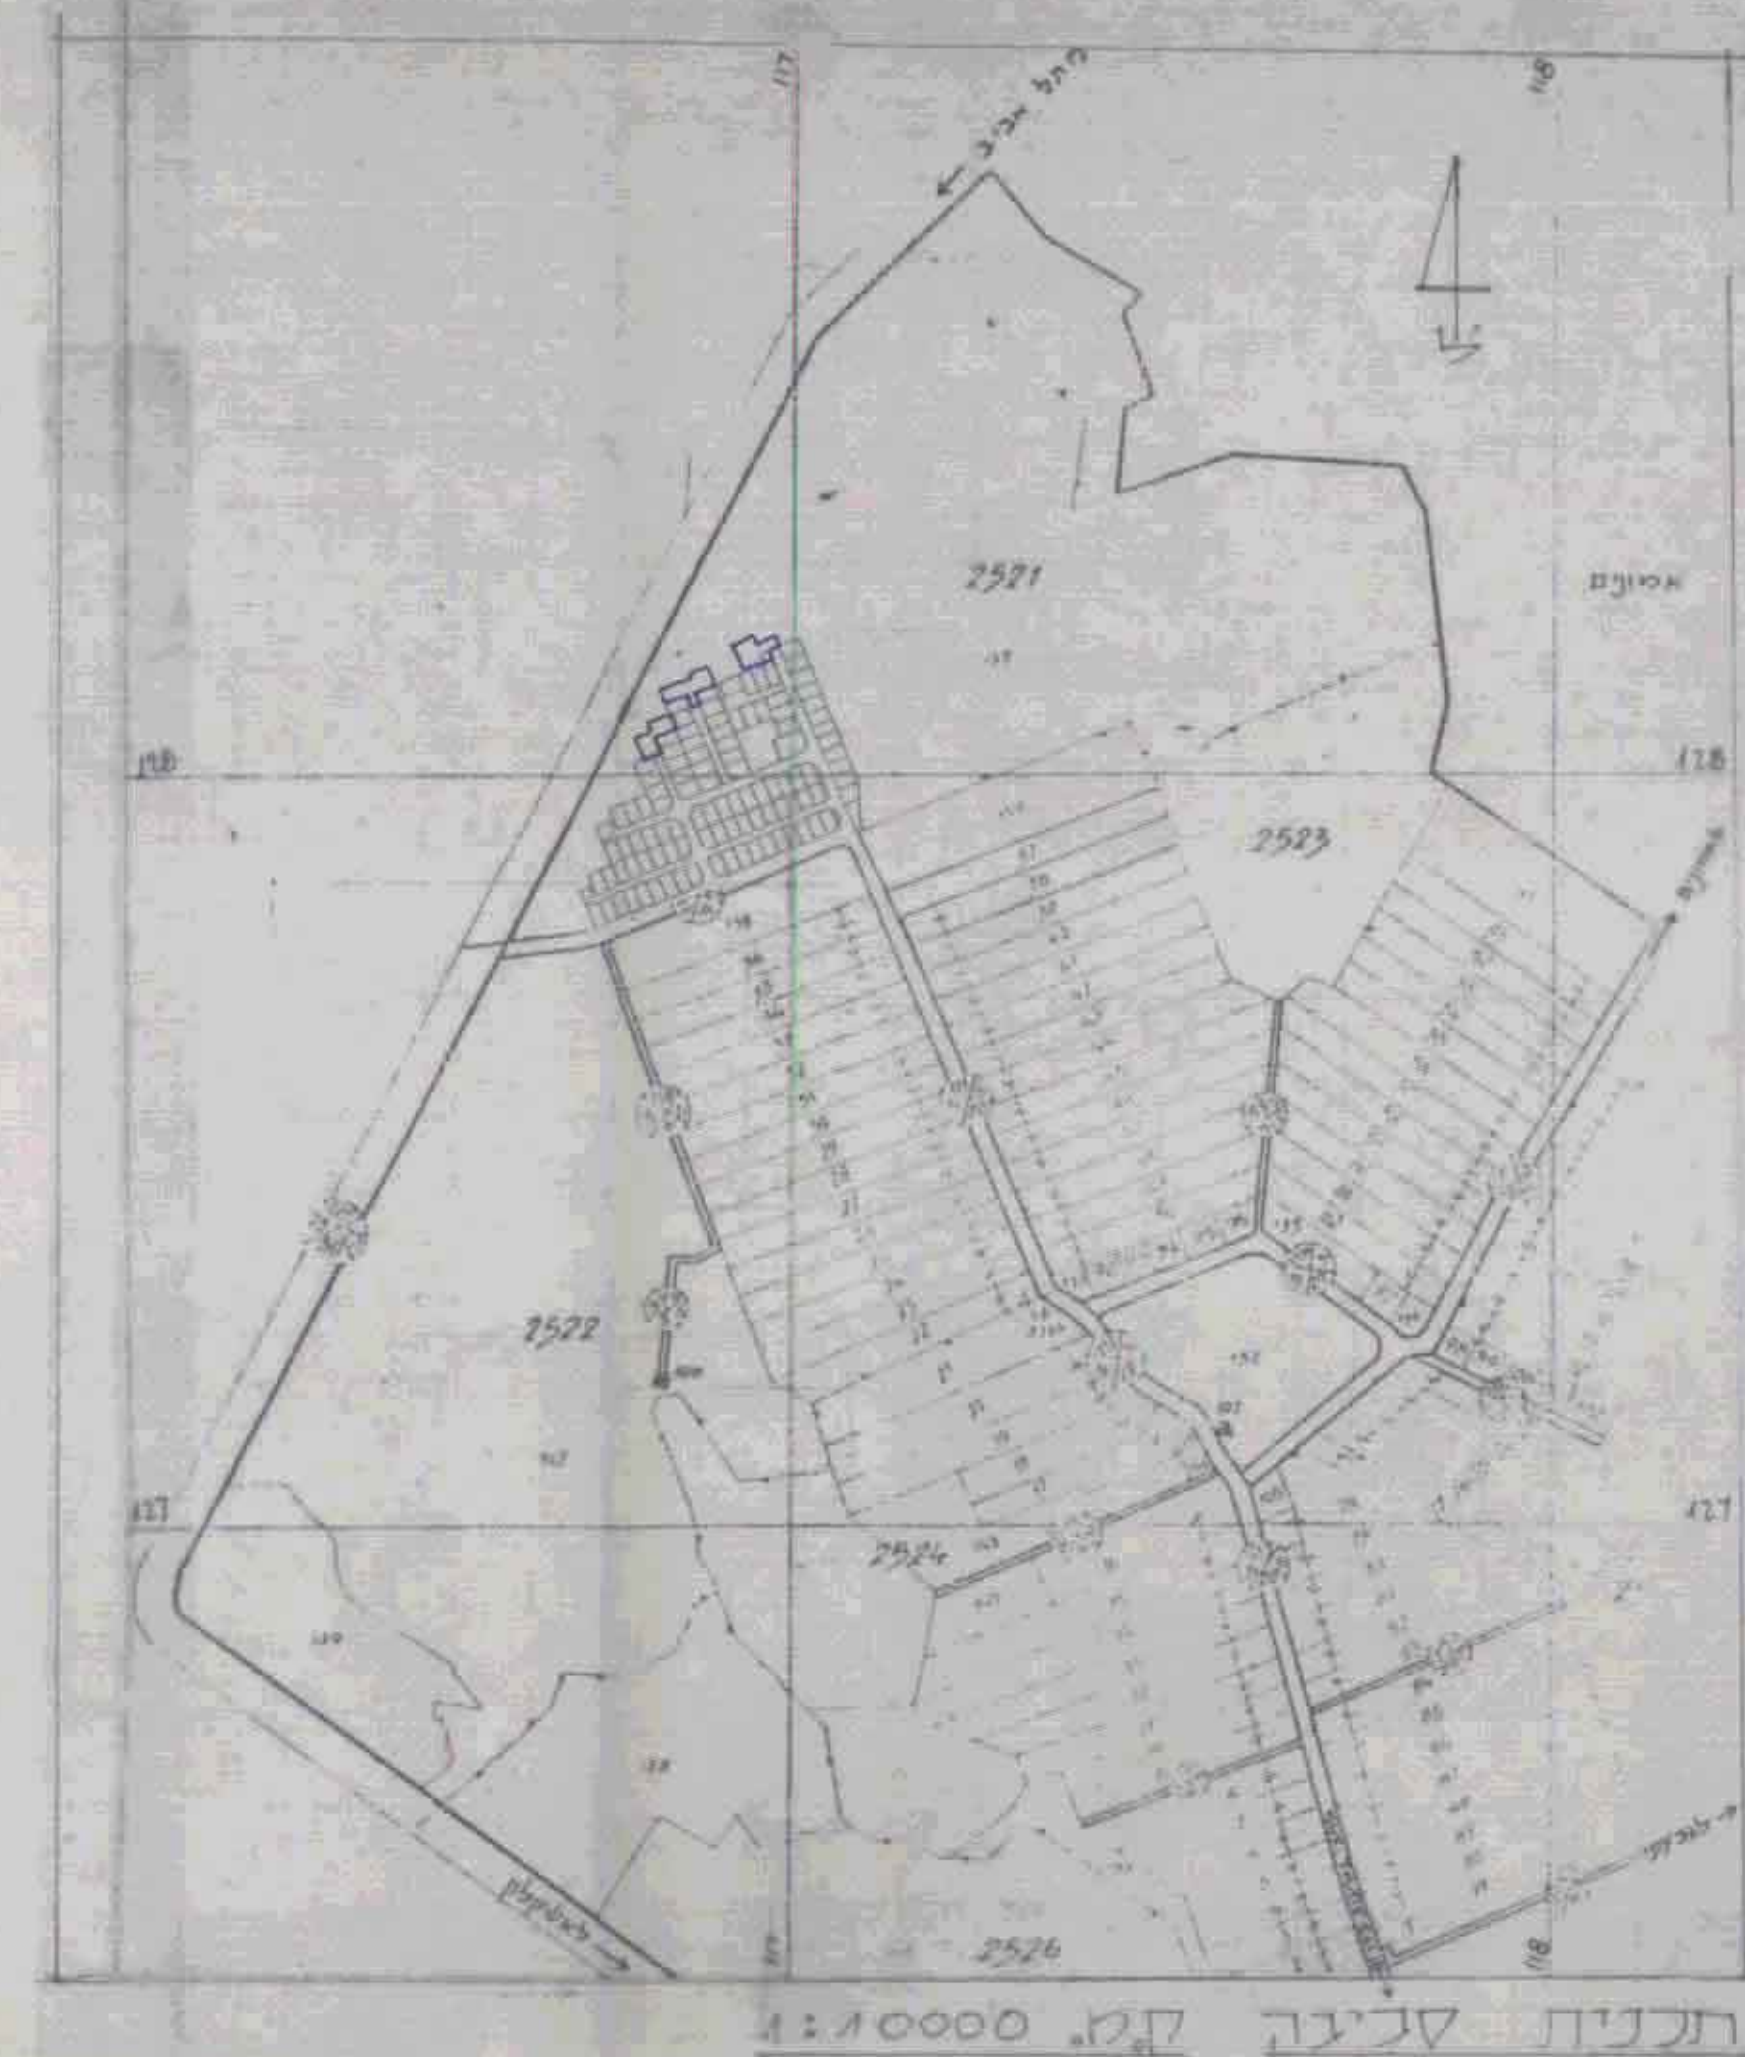

תכנית מצב קיים כ.מ. 1:2500



תאריך: 19.9.76	מס' תעודת זהות: 3456789
הגוי כספי - מו דד מו ססר	
שם העבודה: _____	
בית עזרה	
דרכות שיכון בנים	
מס' תעודת זהות: _____	מס' תעודת זהות: _____
תאריך: _____	
הגוי כספי, מו דד מו ססר (22)	
מס' תעודת זהות: 19	
טל. 02-3224020	

תכנית מצב מוצע ק.מ. 1:1250

מצב קיים				מצב מוצע			
גס, רכיבה	שטח ב-מ"ר	שטח %-1	י' עוד	מס. מגרש	שטח ב-מ"ר	שטח %-1	י' עוד
137 (סדק)	3480	81.7	וסגל/א	101	540		מסדרים א'
				182	540		מסדרים א'
				163	540		מסדרים א'
				184	540		מסדרים א'
				185	540		מסדרים א'
				2700	63.2		סדק מסדרים א'
דד מס. 3	150		דד	256			דד
דד מס. 4	231		דד	270			דד
דד מס. 5			דד	105			דד
				150			דד
				170			דד
				460			דד
				32.9	1405		סדק דדס
				165	3.9		שג"פ
סדק	4270	100	סדק	4270	100		

טבלת שמחים