

תאריך: 8/10/2020 חצור צב 13

תכנית בסמכות הועדה המקומית
עפ"י תיקון 43 לחוק התכנון והבניה התשנ"ה 1996
תיקון עפ"י סעיף 62(א)(3)(6)
מרחב תכנון מקומי באר-טוביה
תשריט של תכנית מס' 8/מק/2026
שינוי לתכניות מפורטות מס' 8\03\137 , 8\03\137

חצור- מבני ציבור

קו. מ.		1:2500	
מחוז	הדרום	נפה	אשקלון
מועצה אזורית	באר טוביה	מקום	חצור
חלקו מגוש	2756	חלקי חלקות	4; 5; 14; 15
בעל הקרקע	מנהל מקרקעי ישראל	שטח התכנית	53.18 דונם
יודם התכנית	קטב חצור	מגיש התכנית	קטב חצור
עורך התכנית	אדר. נאוה ינאי - א.ב. תכנון	תאריך עדכון:	04/08/97 11/08/97
מקרא			
גבול התכנית	שטח בד. קיים	שטח בד. מוצע	שטח ב% מוצע
גבול גוש			
מספר חלקה רשום			
מספר הדרך			
קו בנין			
רוחב הדרך			
אזור מגורים א	7.18		
אזור למבני ציבור	43.05	50.23	94.54
דרך מיימת	0.45	2.95	5.46
דרך מוצעת	2.50		
סה"כ	53.18	53.18	100.0

חתימות

בעל הקרקע :
מ.מ.י.

עורך התכנית:
אדר. נאוה ינאי
א/י.י.י.




הועדה המקומית


היוזם :
מבני חצור

הועדה המחוזית :

המגיש :
מבני חצור

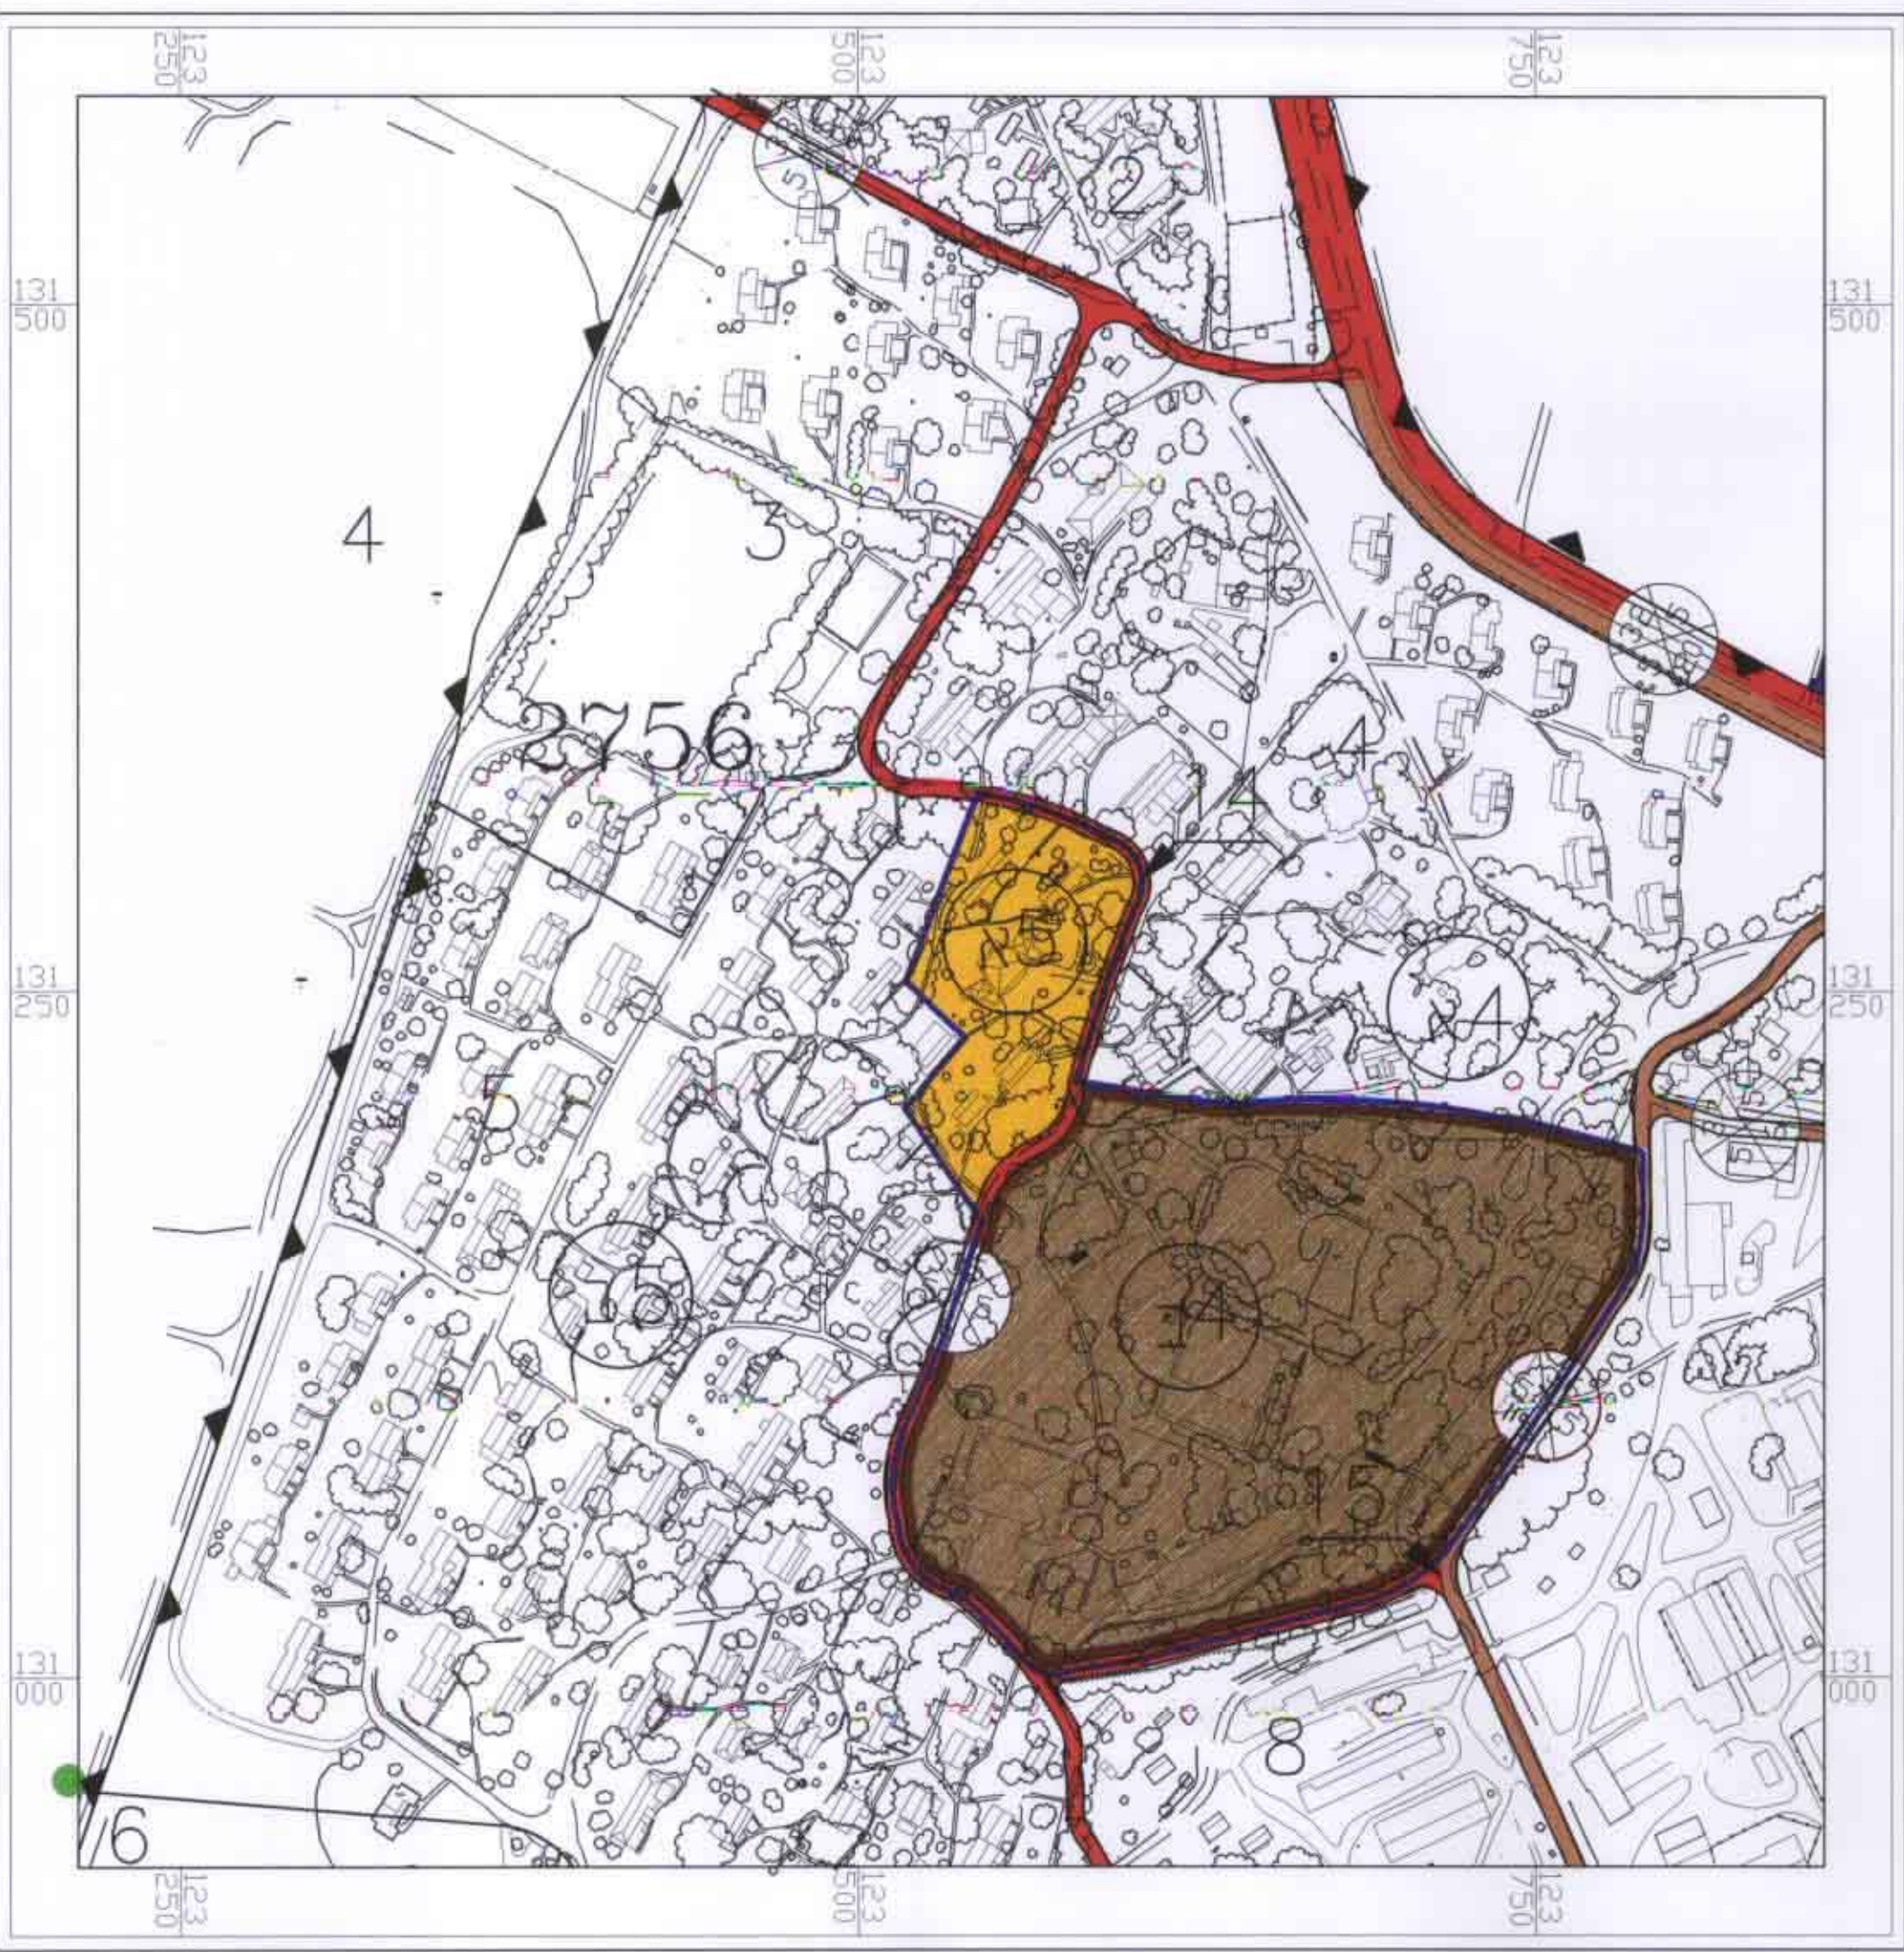

חצור מצב קיים 1:2500

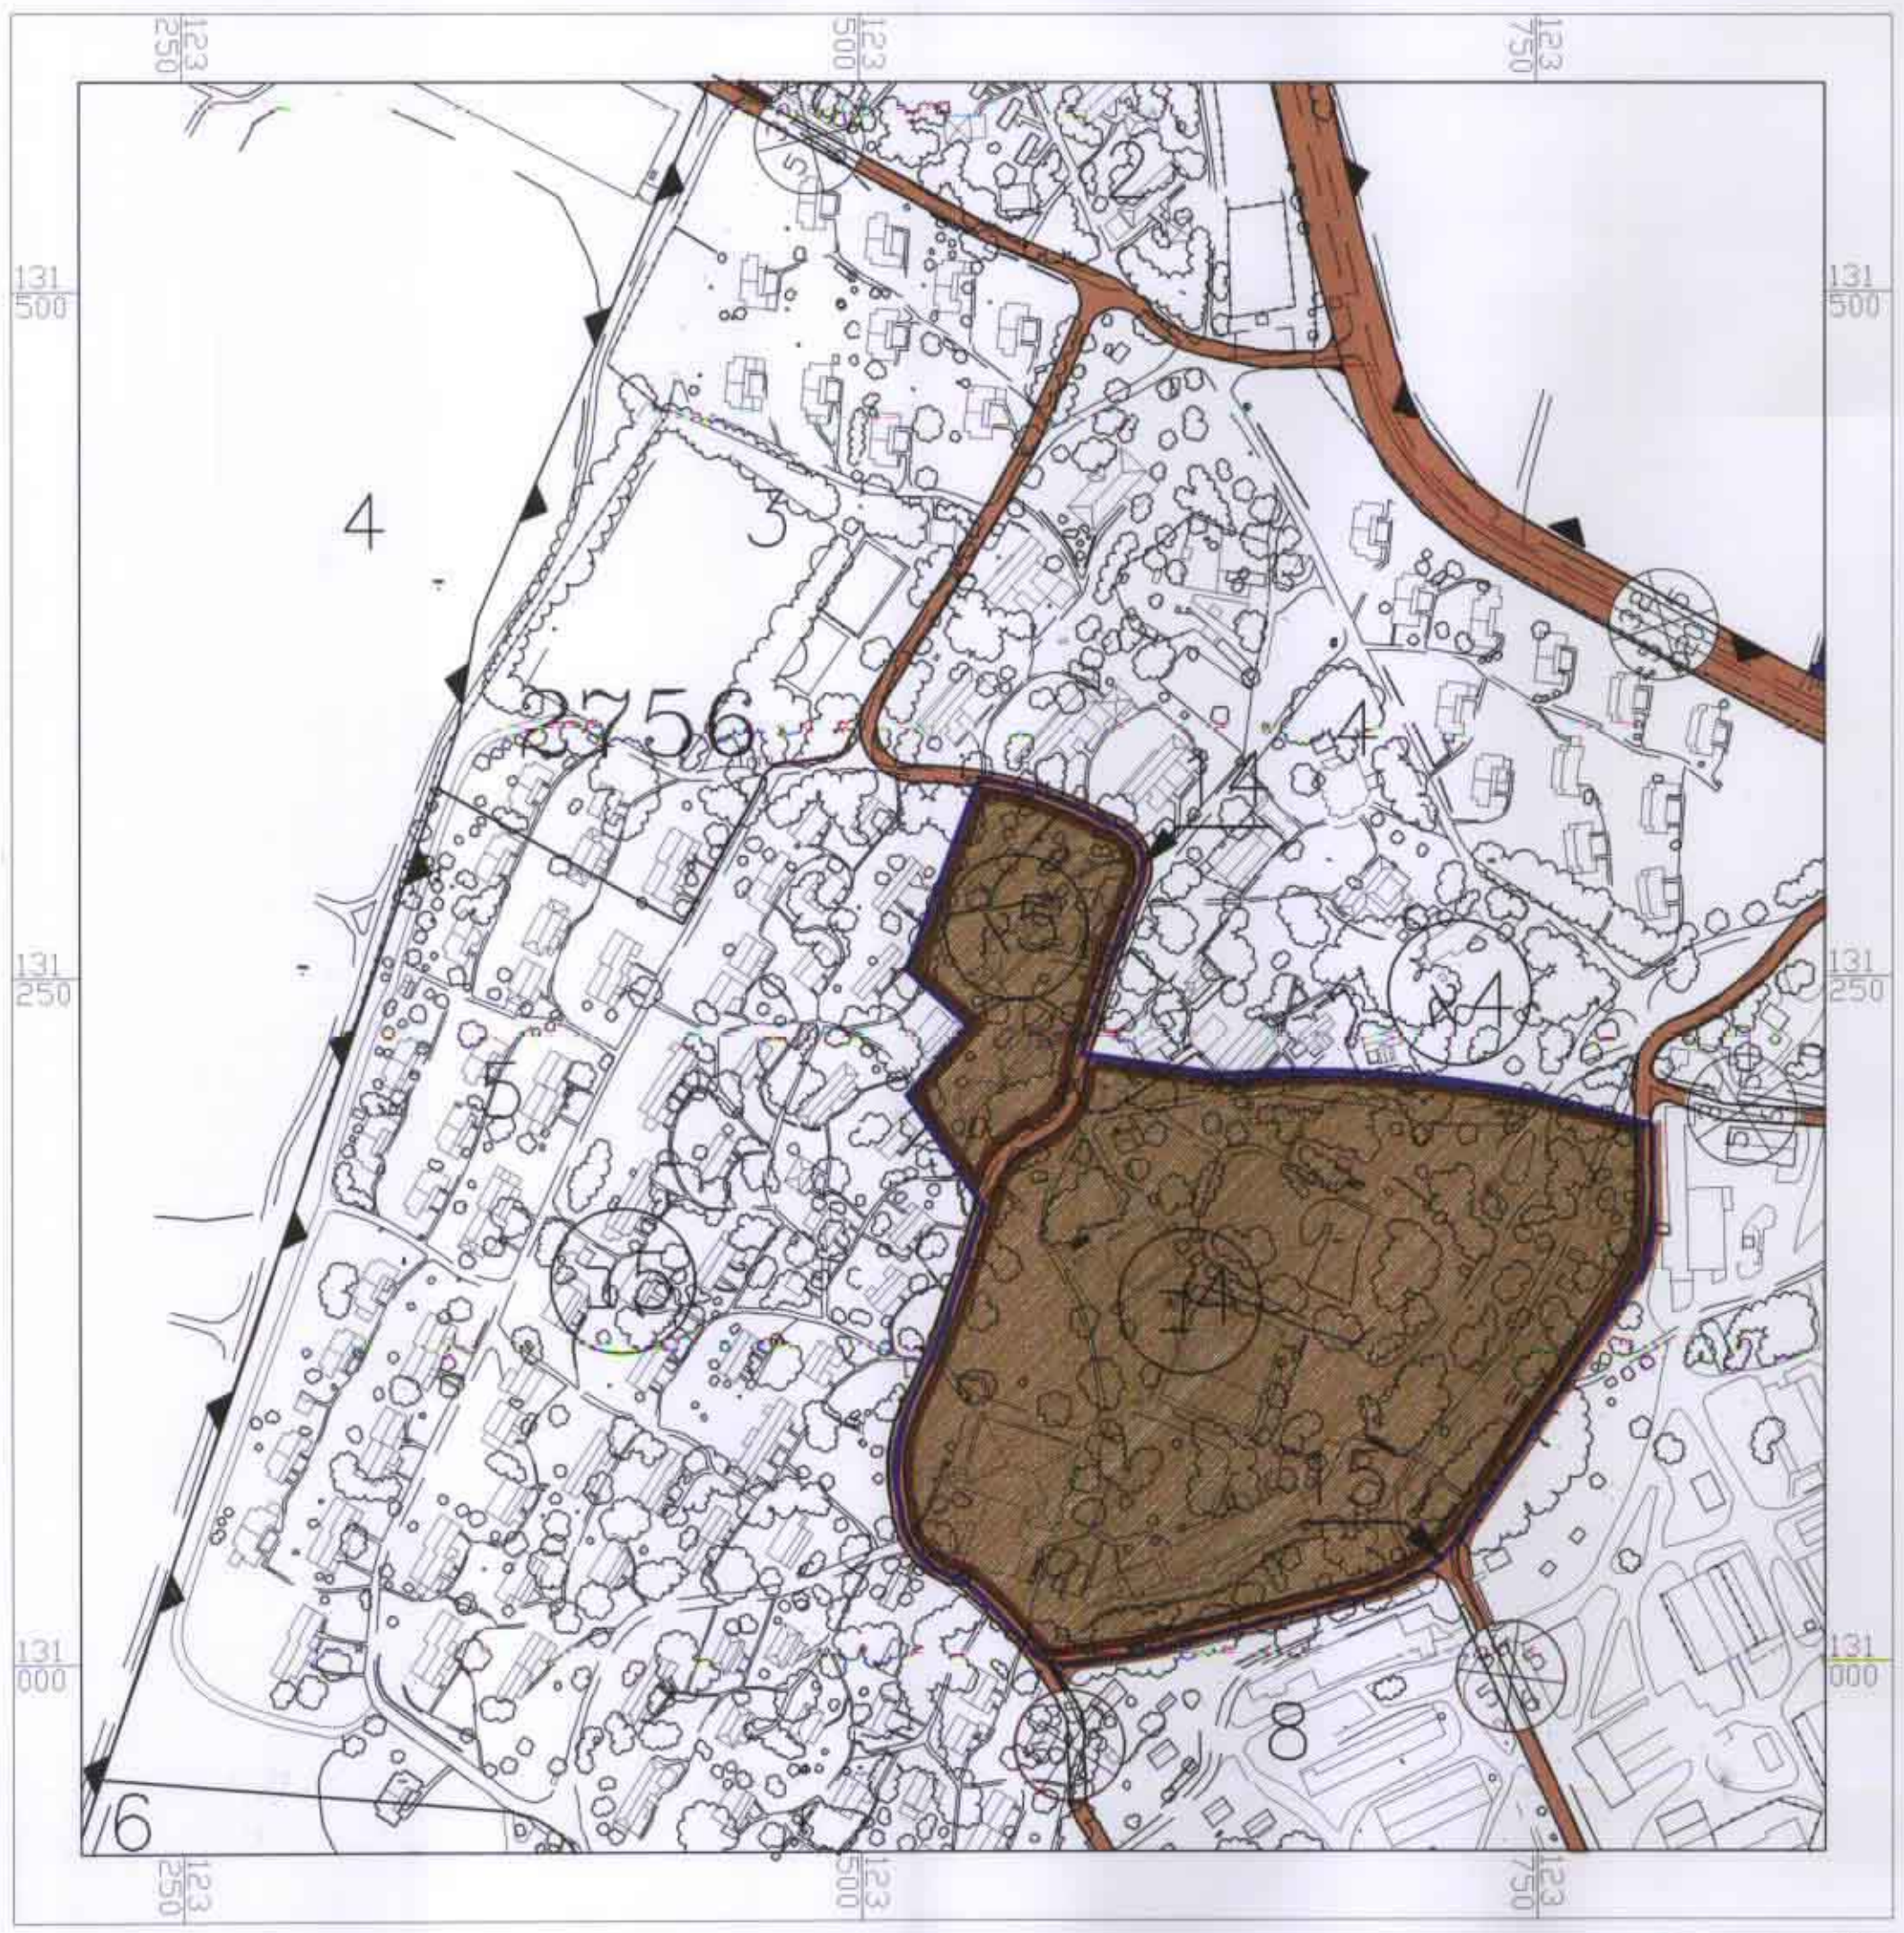

חצור מצב מוצע 1:2500

טבלת שטחי מגרשים		
מגרש מס'	שטח במ"ר קיים	שטח במ"ר מוצע
4	43.05	43.05
5	125.00	
א'5	7.18	
ב'5	117.82	

DATAMAP
GEOGRAPHIC INFORMATION SYSTEMS LTD.

דטהמפ
מערכות מידע גאוגרפיות בע"מ

רח' היצירה 14, רמת-גן 52521, טל. 03-7516356, פקס 03-7516356
14 Hayetzira St. Ramat-Gan 52521 Tel.03-7516356 Fax:03-7516356