


תכנית בסמכות העדה המקומית.
 ע"פ תיקון 43 לחוק התכנון והבניה התשנ"ה - 1996
 מרחב תכנון מקומי באר טוביה
 תשרים של תכנית מס. 2034/מק/8
 שינוי לתכנית 13/118/03/8, 18/03/8.

מחוז : הדרום
 הישוב : ביצרון
 גוש : 2763
 חלקה : 87, 285, 286
 שטח התכנית : 13.930 דונם
 היוזם והמגיש : מזכירות מושב ביצרון
 בעל הקרקע : מנהל מקרקעי ישראל
 המתכנן : בני מושקוביץ, אדריכל
 חתימת היוזם : _____
 חתימת בעל הקרקע : בני מושקוביץ-אדריכל
 חתימת המתכנן : _____
 תאריך : פברואר 1999


מקרא :

	גבול התכנית
	אזור מגורים א'
	שטח לבניני ציבור
	דרך קיימת
	מס. הדרך
	קו בנין
	רוחב הדרך


חותמות :

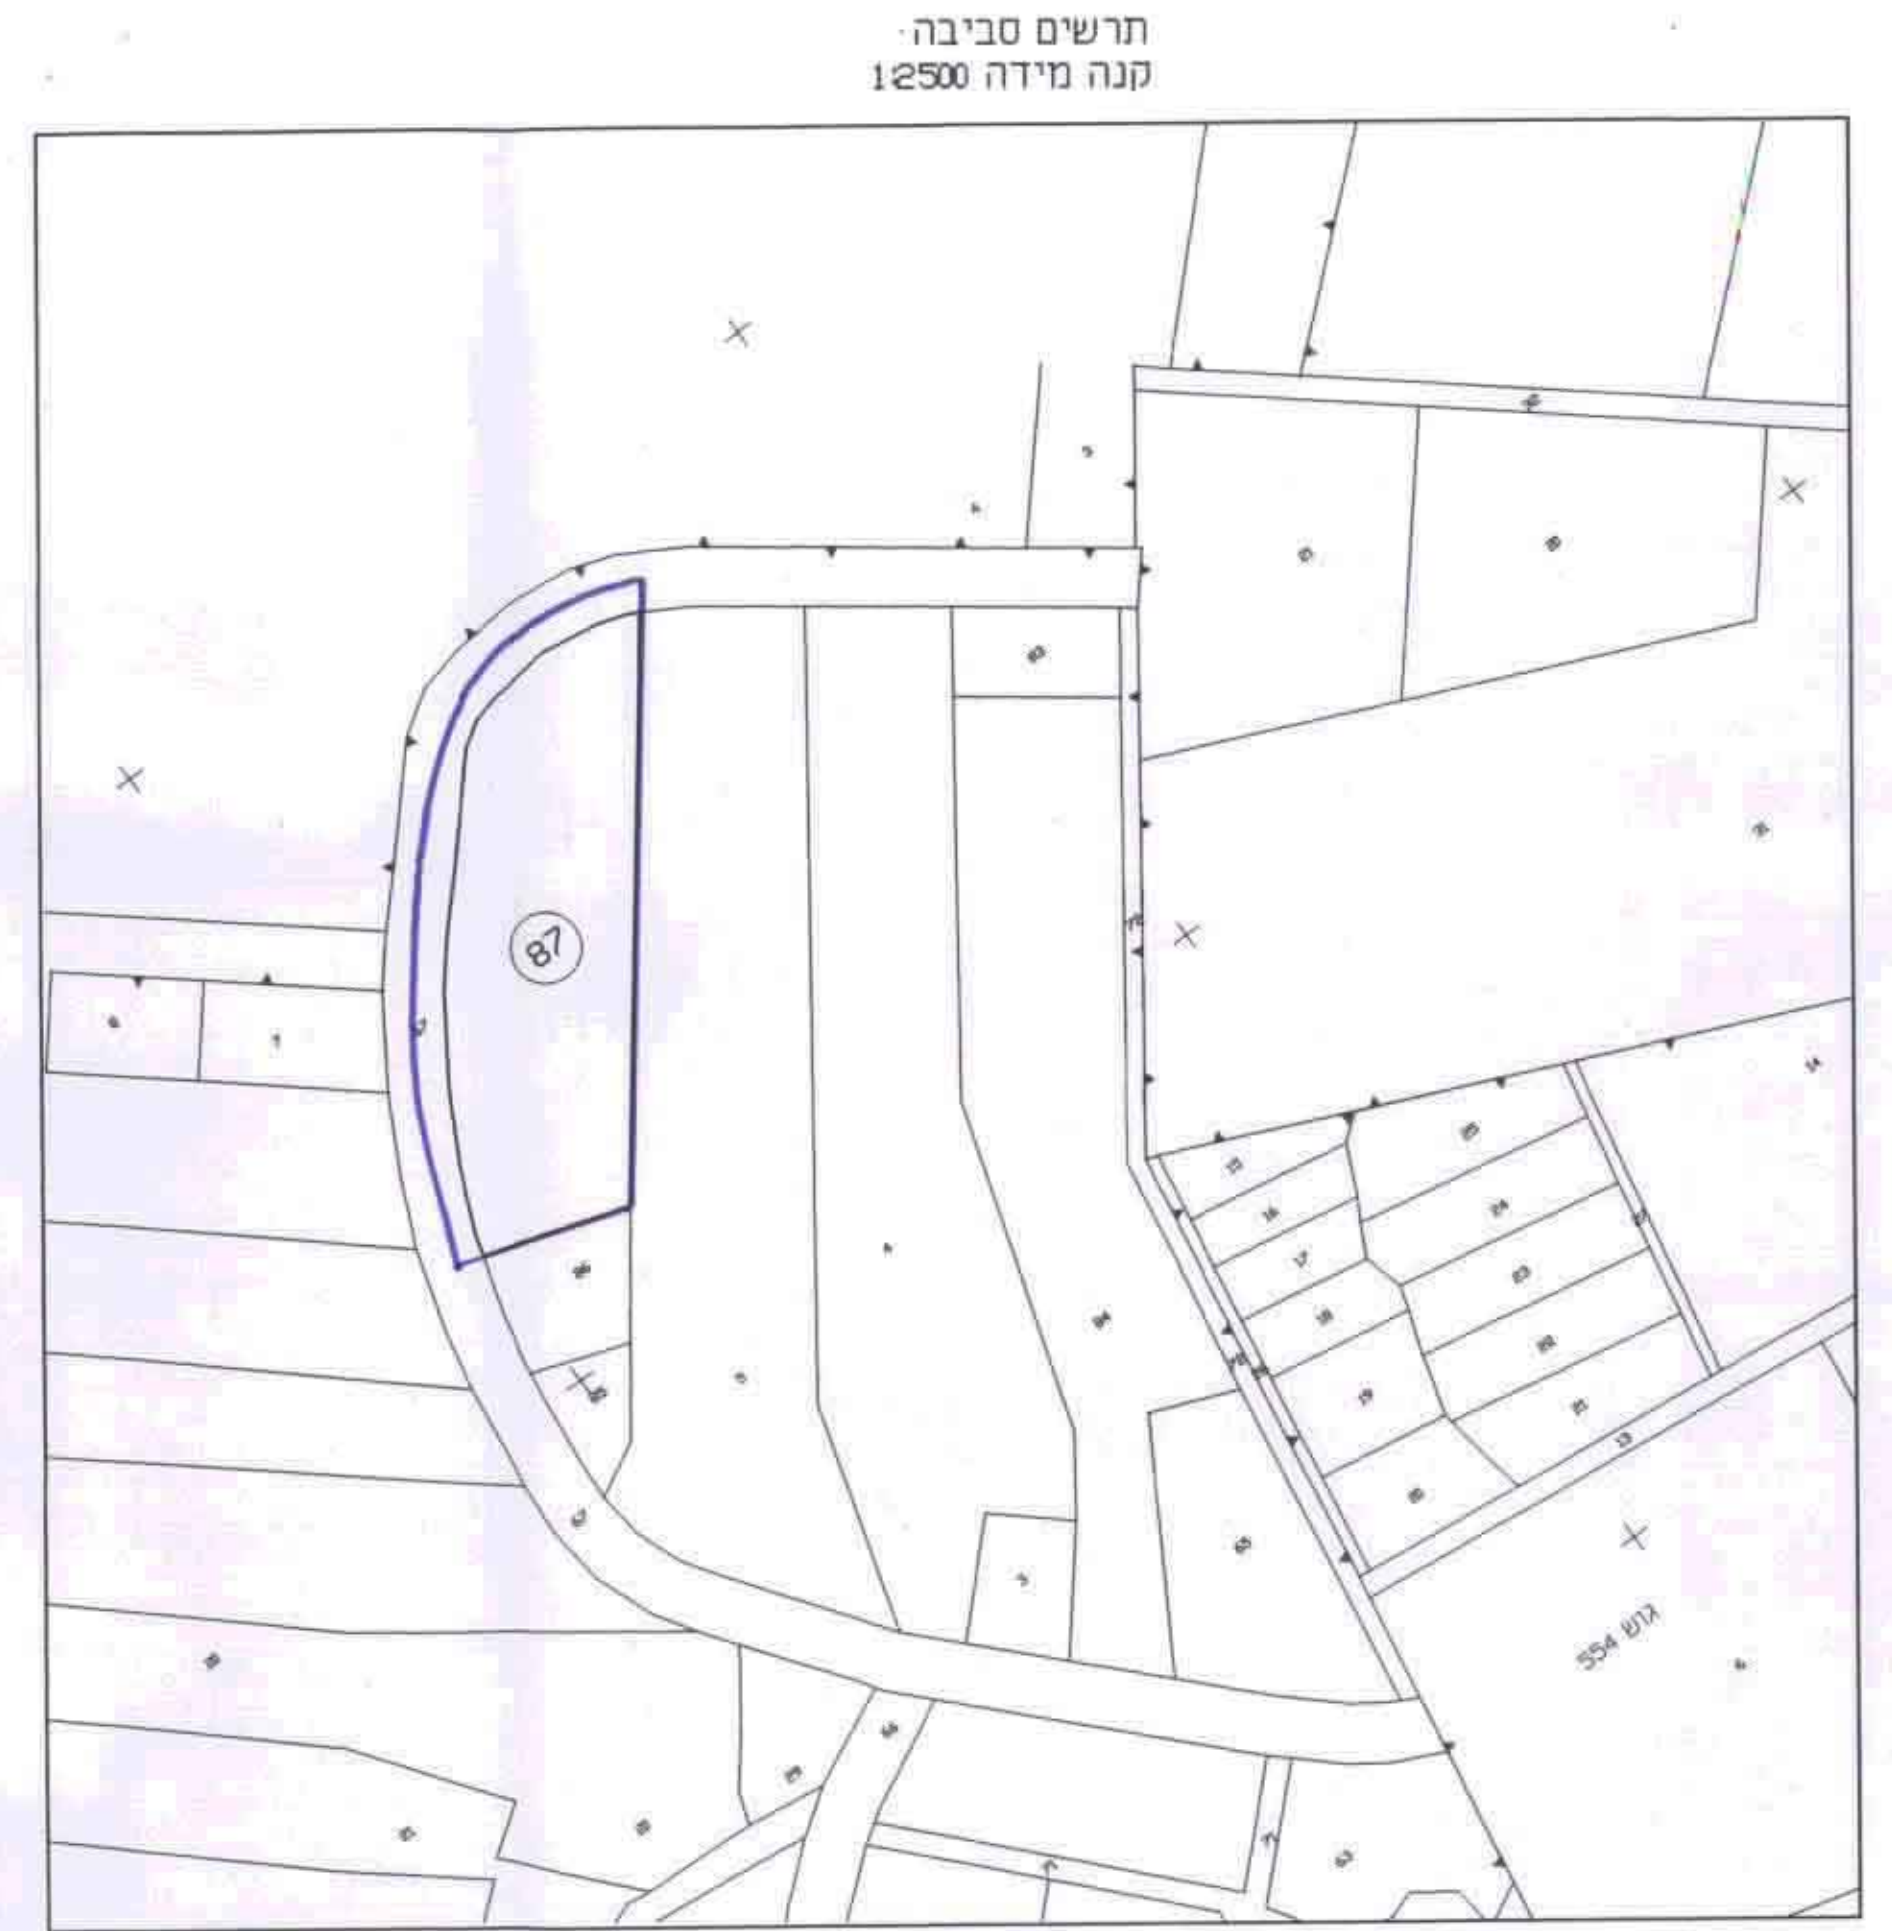

תרשים סביבה ק.מ. 1:2500

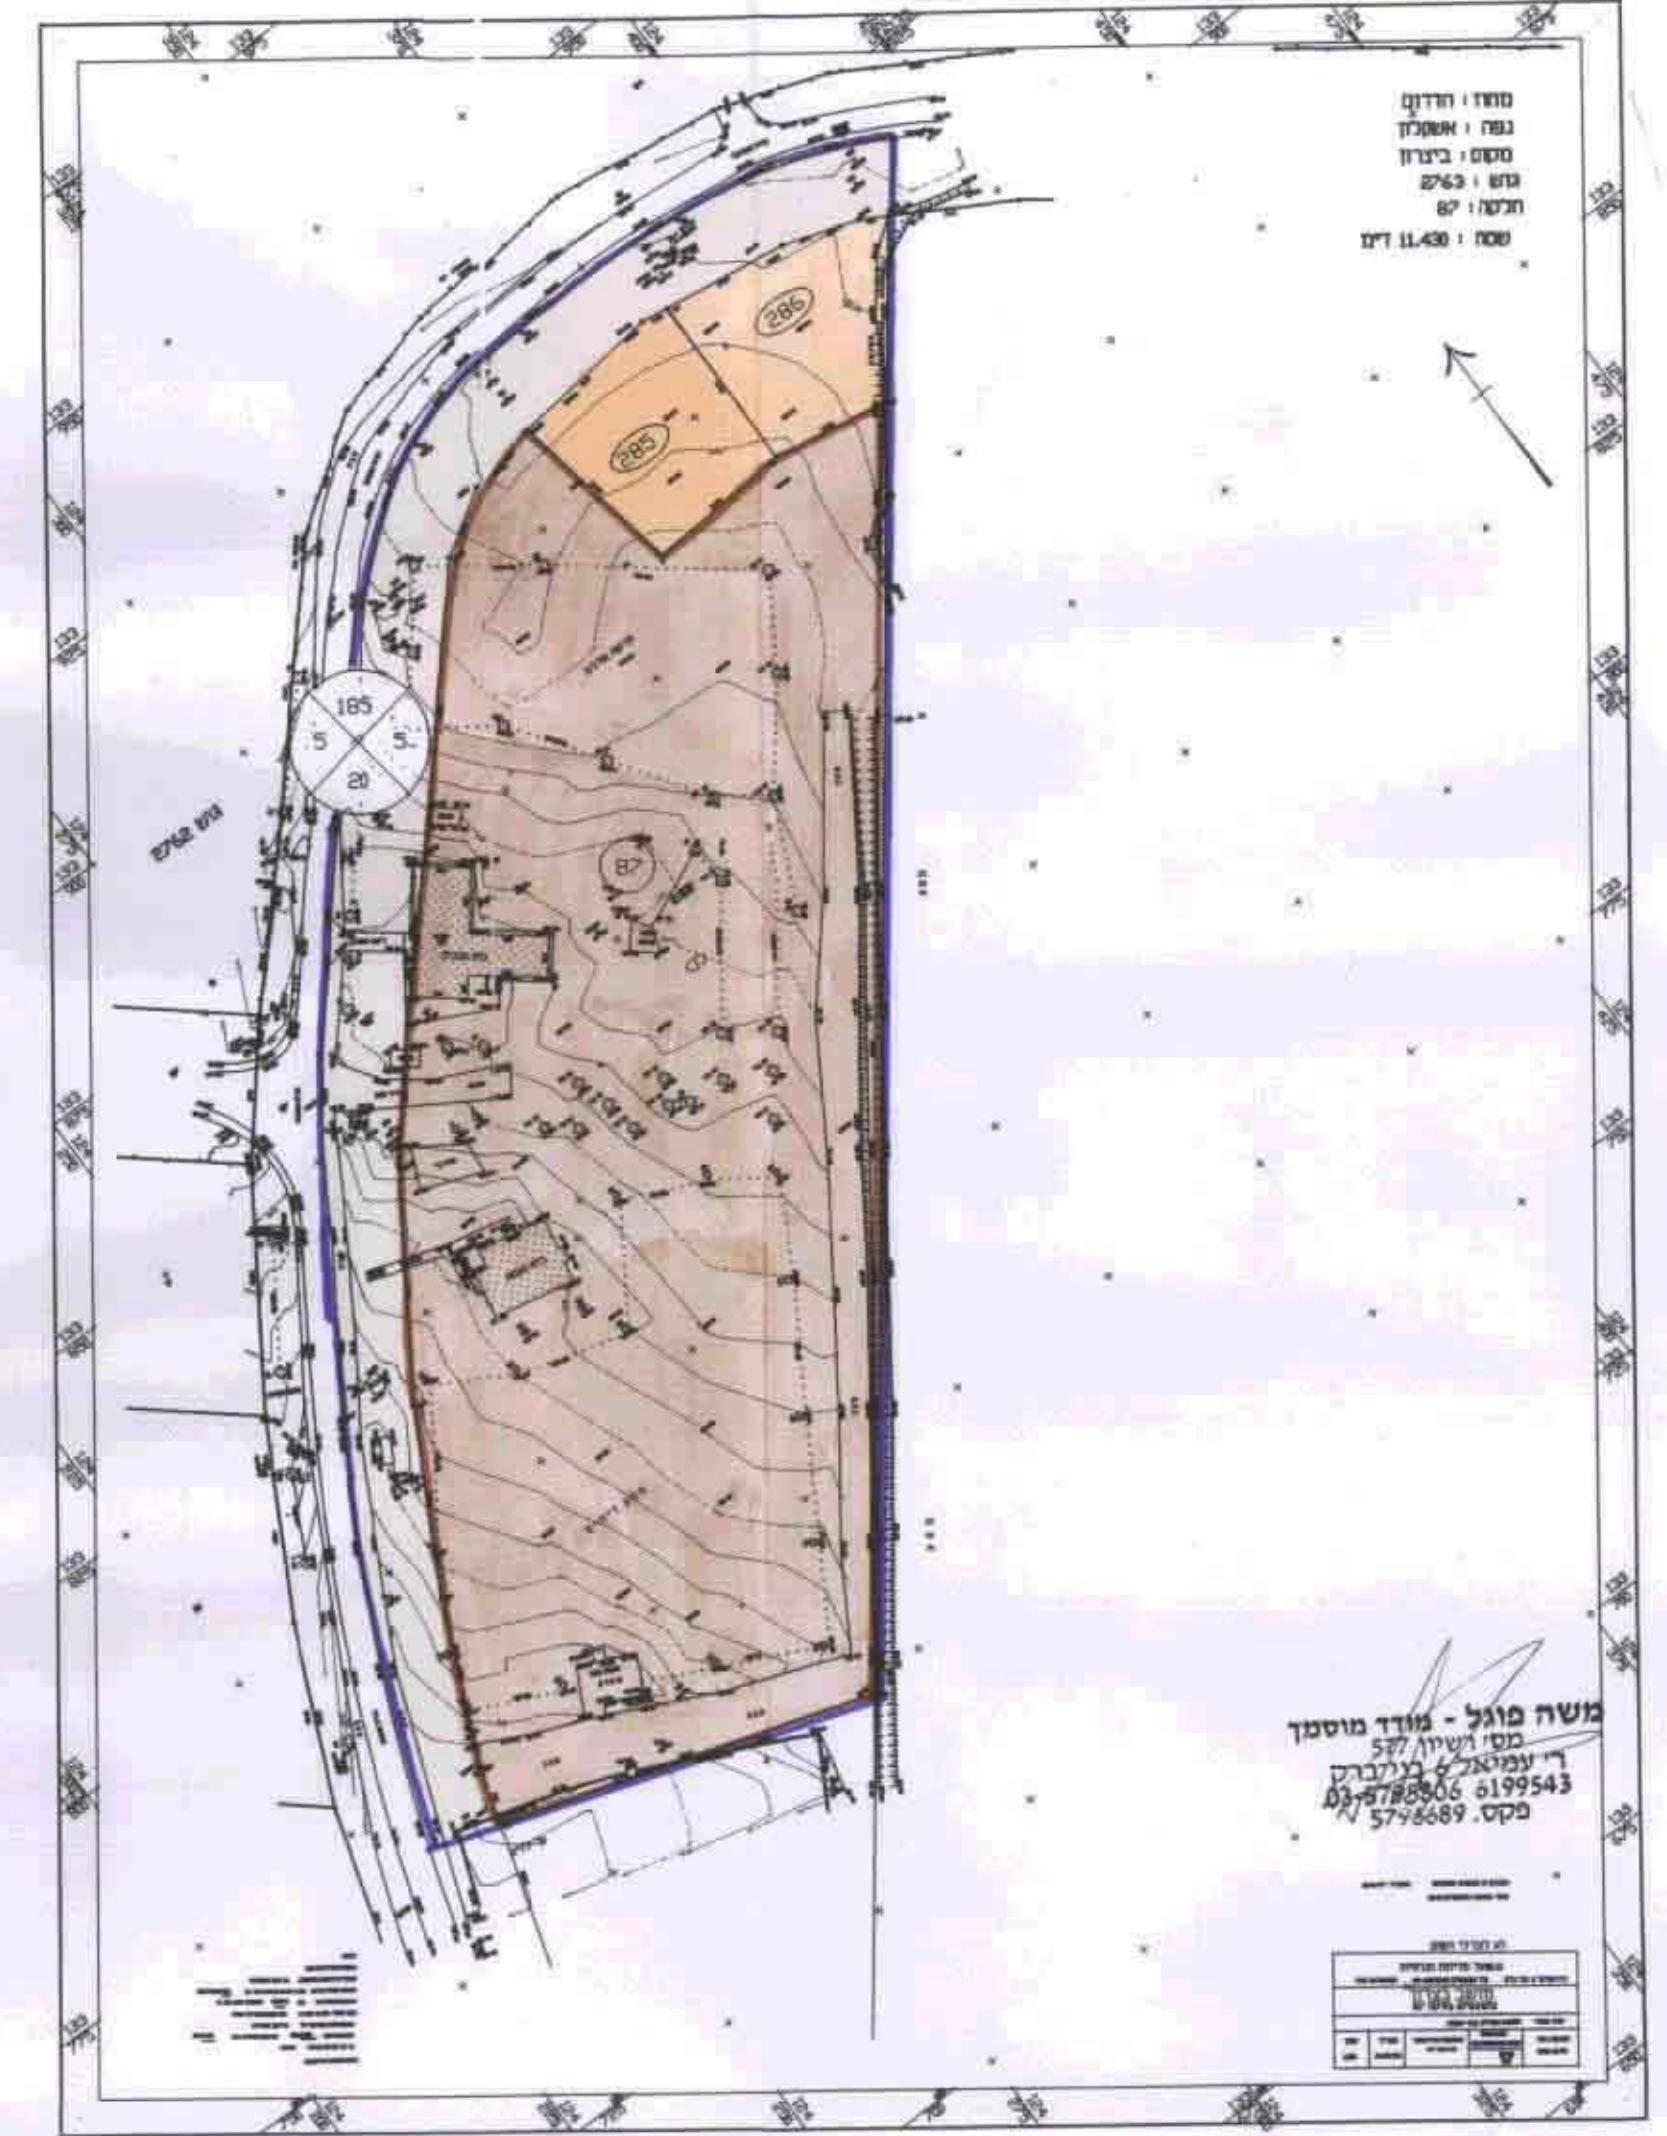

מצב קיים ק.מ. 1:1000

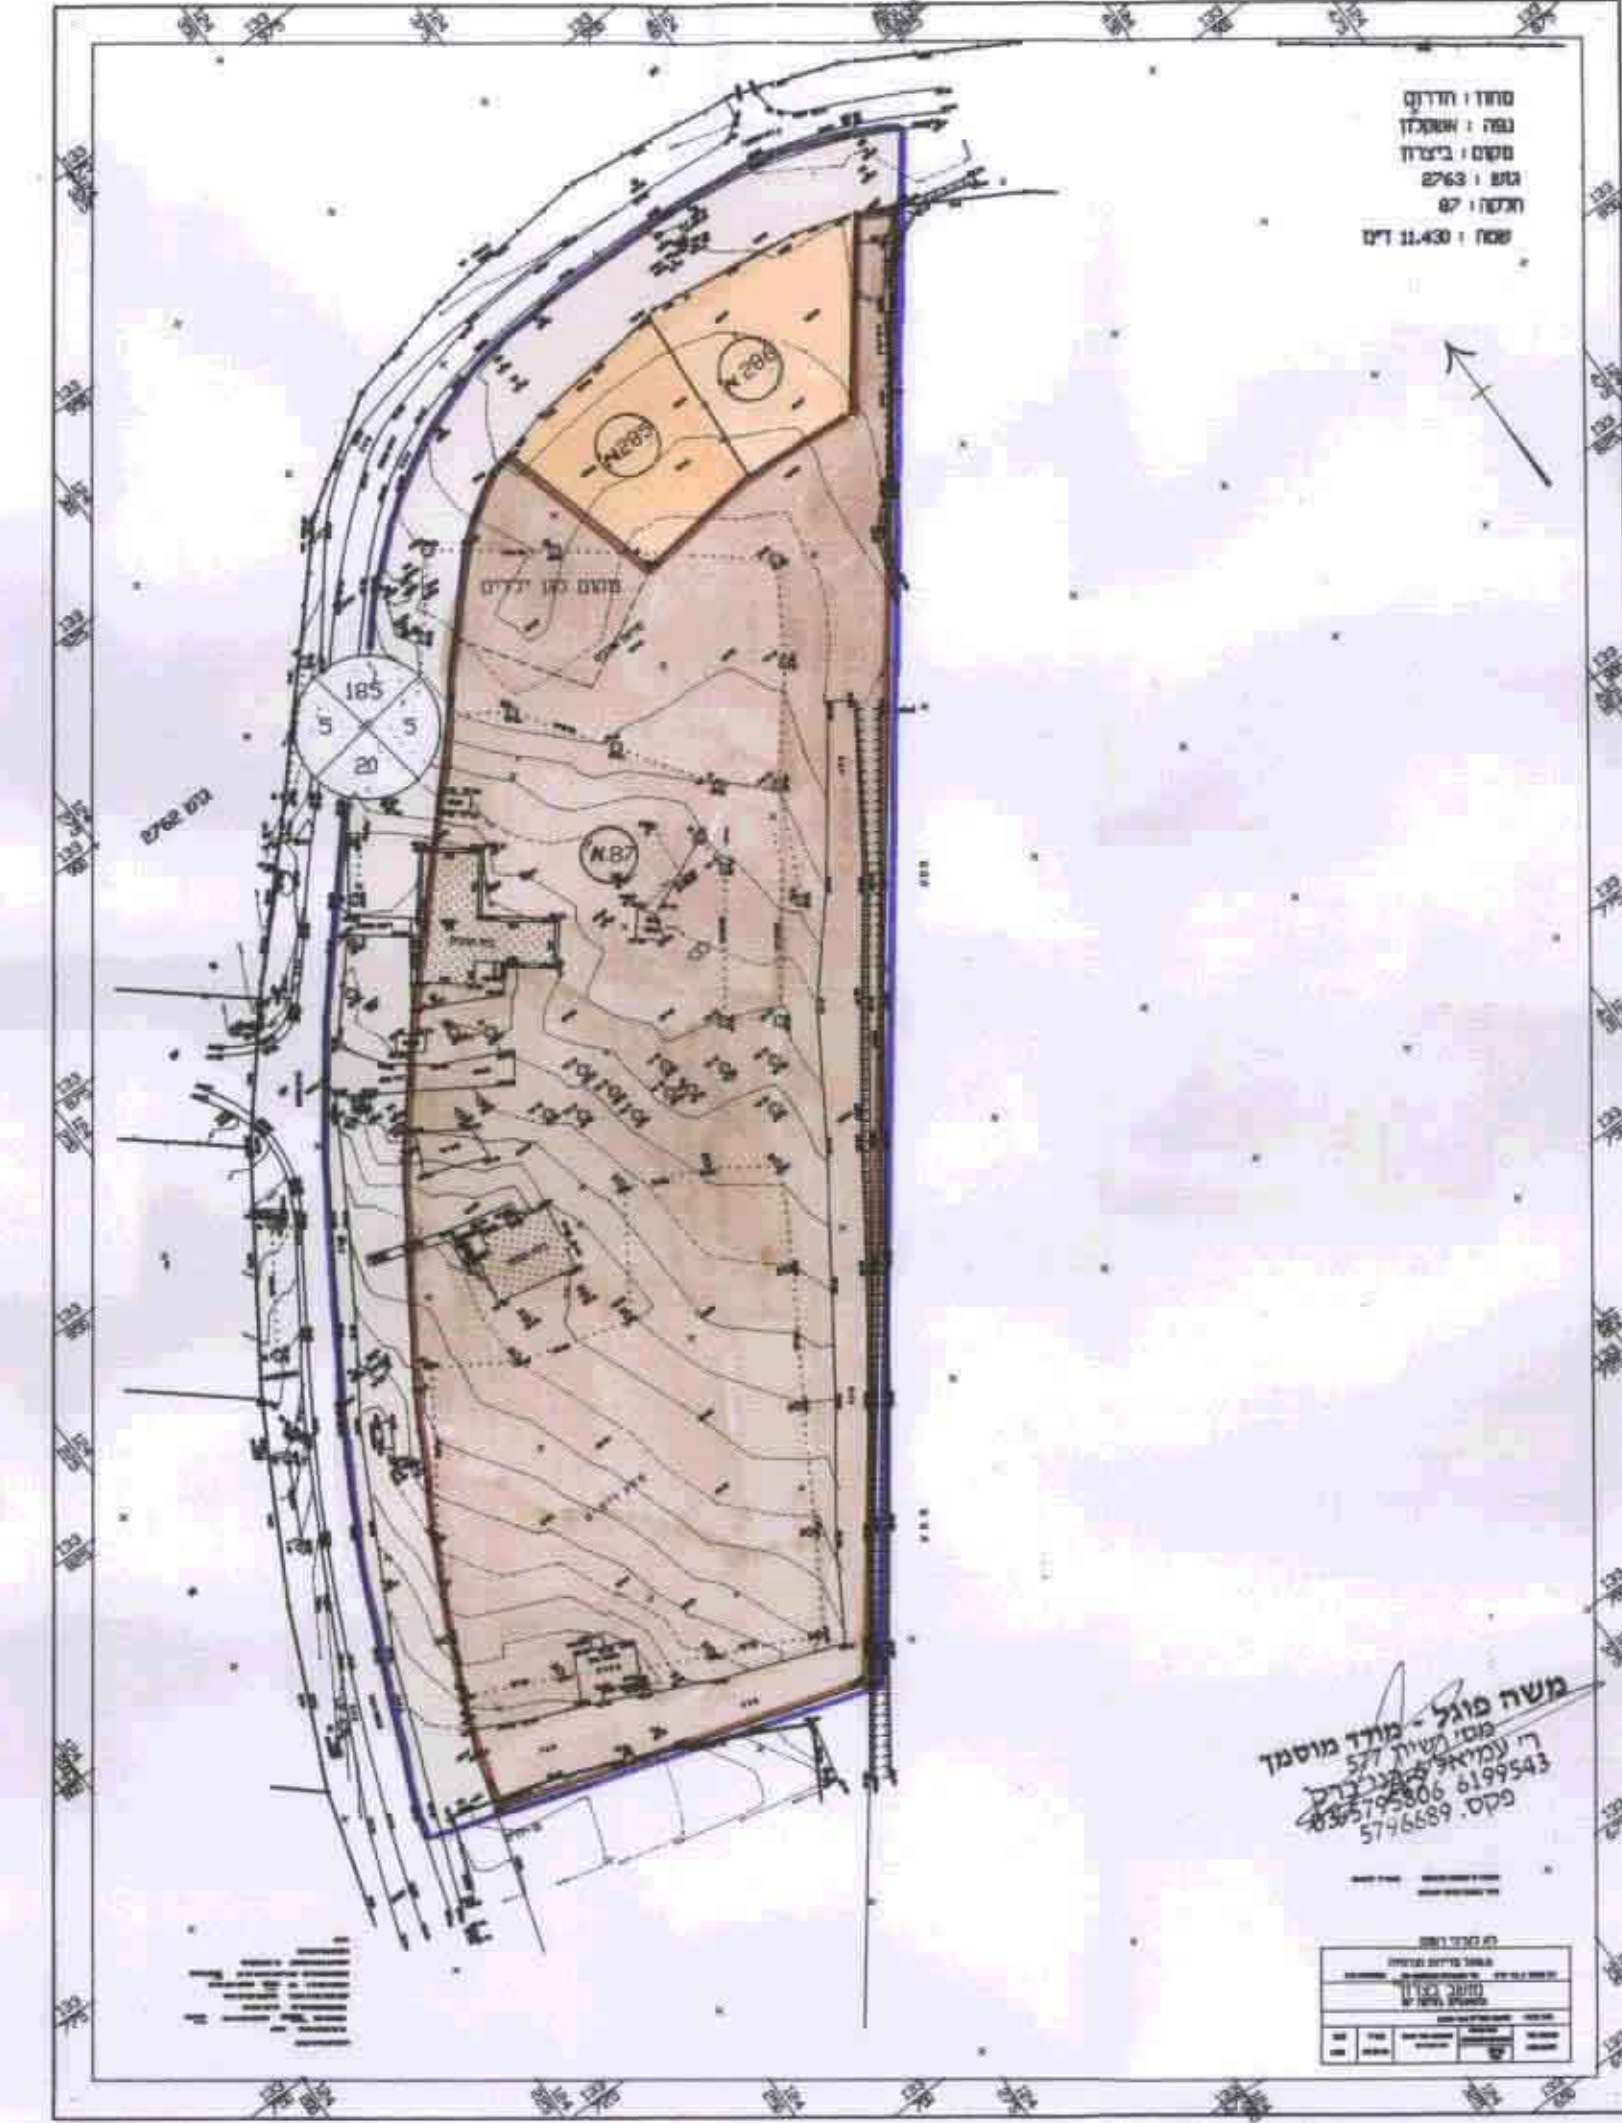

מצב מוצע ק.מ. 1:1000

טבלת שטחים

ייעוד	מצב קיים	מצב מוצע
שטח למבני ציבור	87	87
א. מגורים א'	285	285
סה"כ	11430	11430