


ת"א 8/מק/2037 סב-האוס 1312

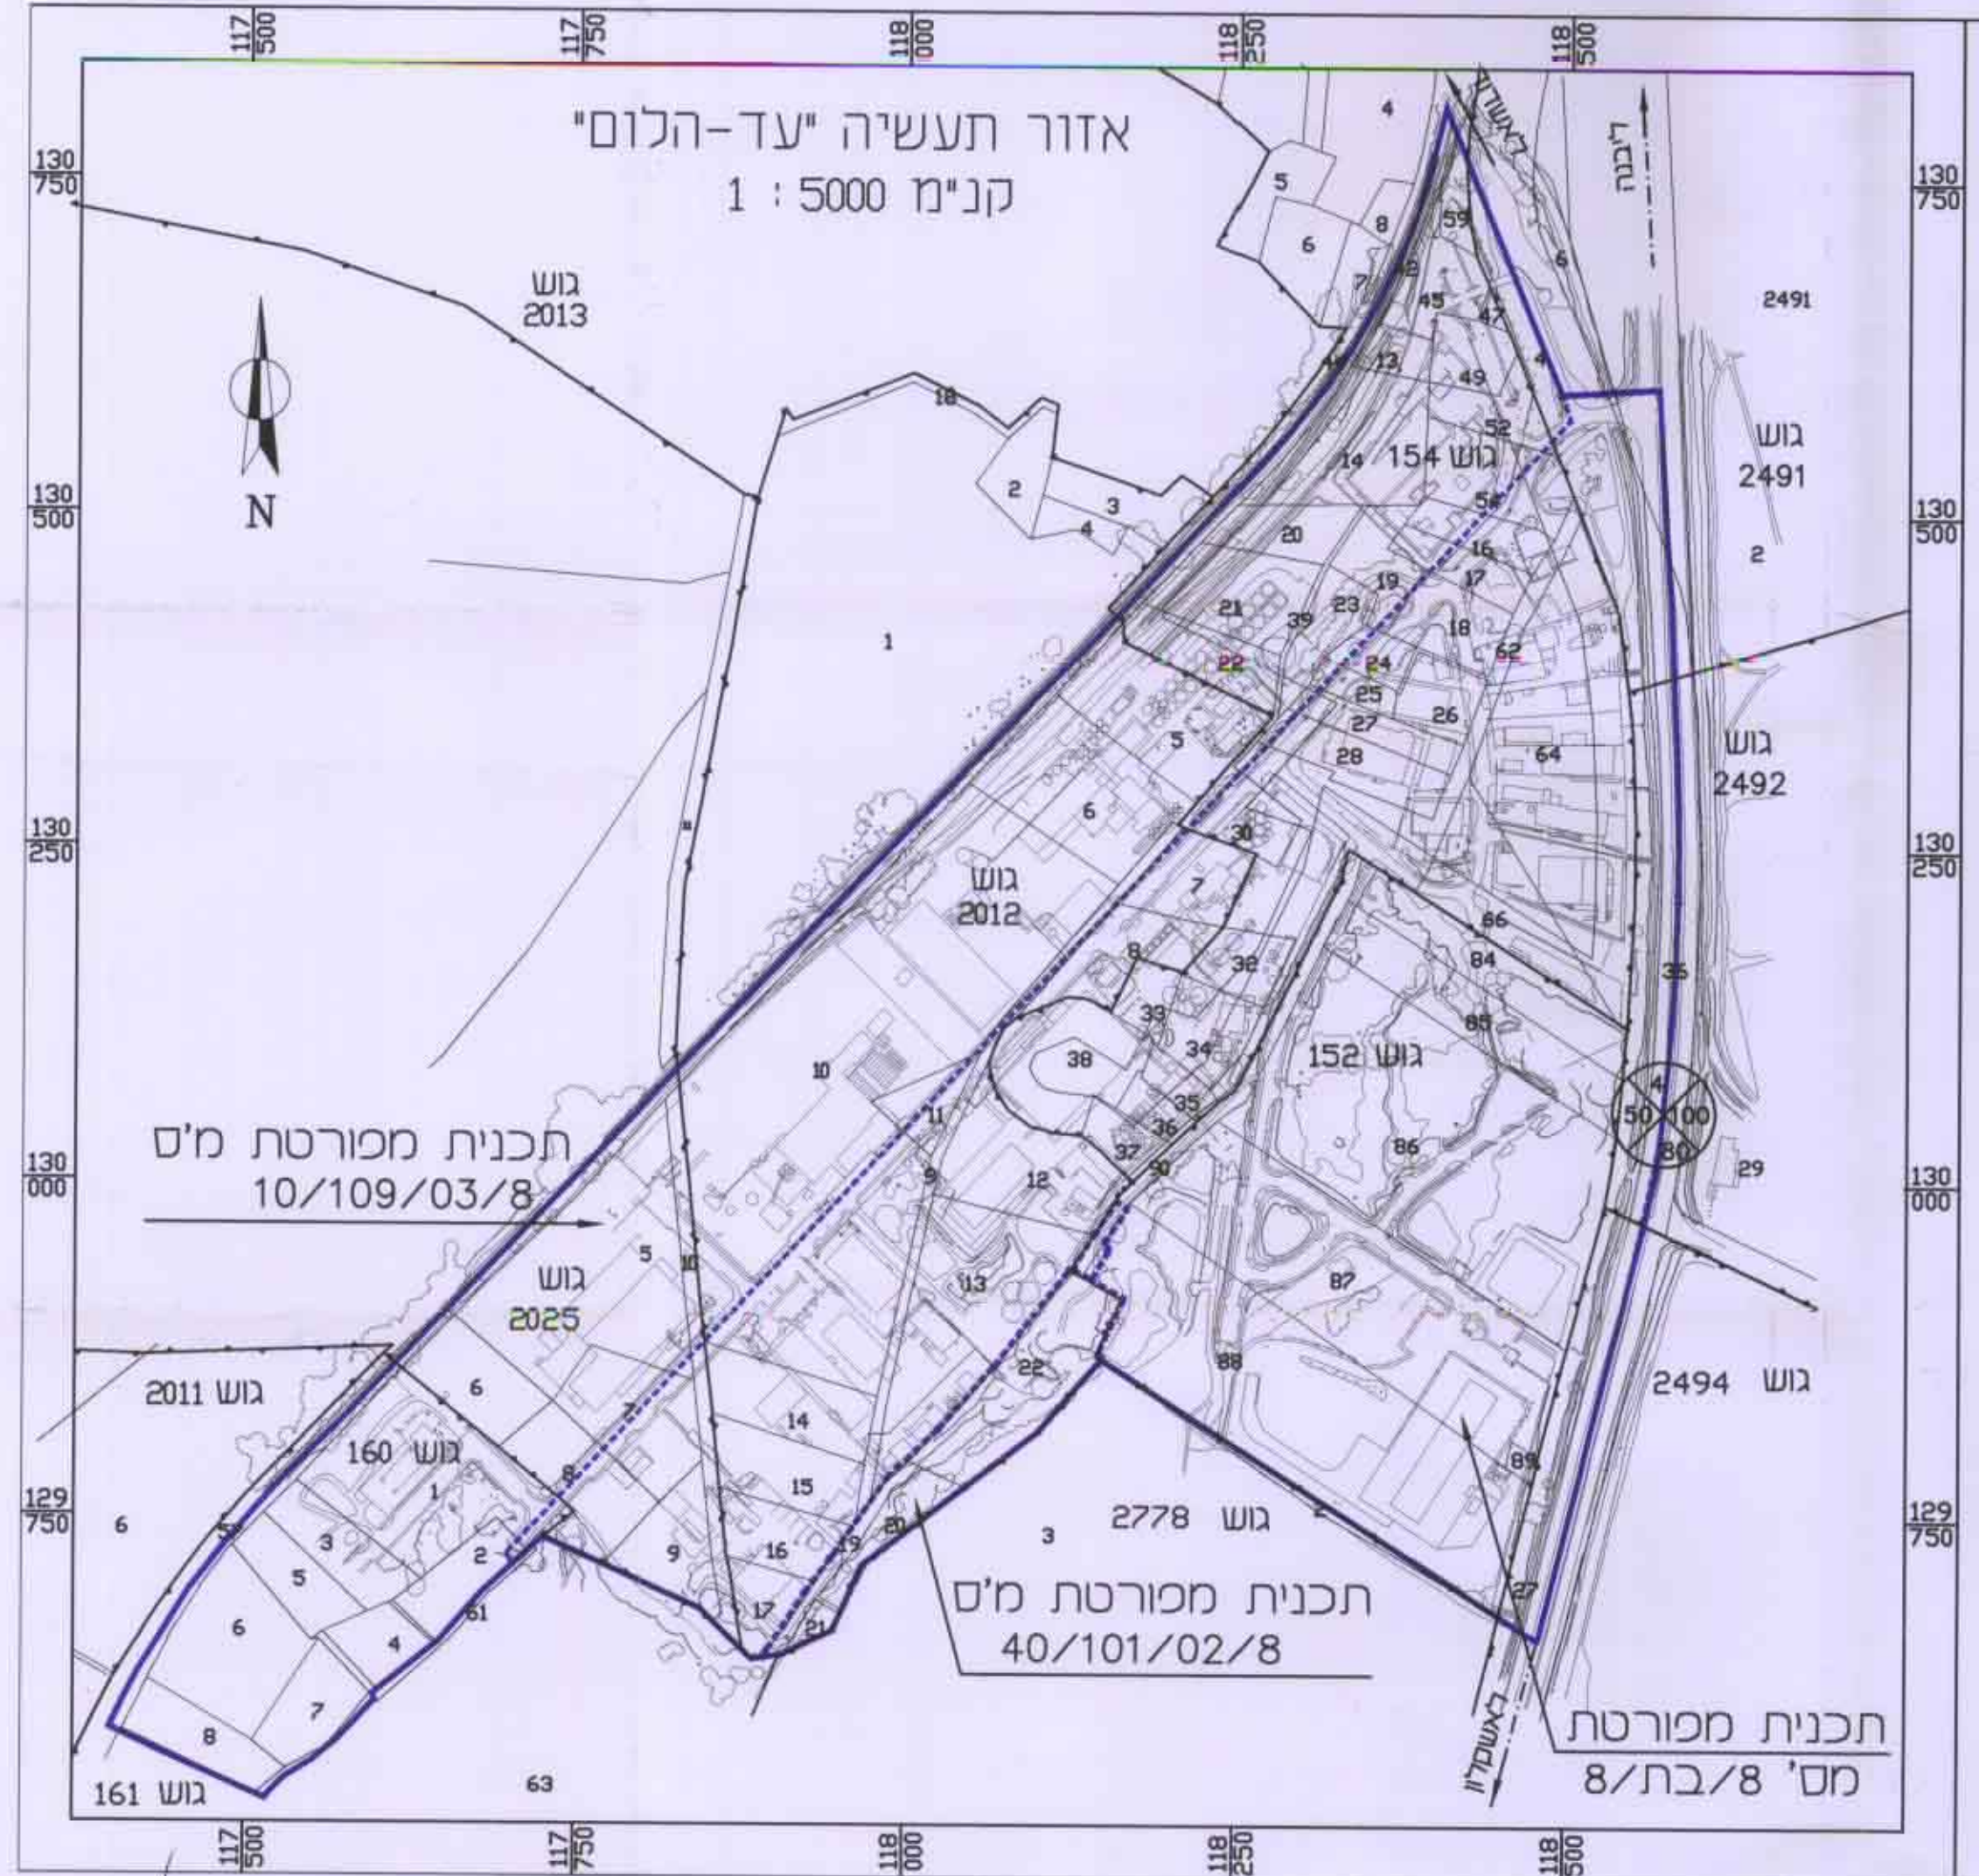

מקרא
 גבול תכנית
 גבול תכנית מפורטת מאושרת

טבלת פירוט לפי גושים וחלקות

| מס' גוש | מס' חלקות בשלמות | מס' חלקי חלקות |
|---------|---|----------------|
| 152 | 84-90 | |
| 154 | 13,14,16-28,30,32-39 42,45,49,52,54,62,64,66 | 44,59 |
| 160 | 1-8 | 57,61 |
| 2012 | 5-22 | 1 |
| 2025 | 5-10 | 4 |
| 2491 | | 2,4,6 |
| 2492 | | 36 |
| 2494 | | 27 |

מחוז הדרום
מרחב תכנון "באר-טוביה"
אזור תעשיה "עד-הלום"
 תכנית מפורטת מס' 8/מק/2037
 שינוי לתכנית מתאר באר-טוביה מ"ס 101/02/8
 ולתכנית מס' 8/בת/8, מס' 10/109/03/8 ומס' 40/101/02/8

מחוז : הדרום
 נפה : אשקלון
 מועצה אזורית : באר-טוביה
 מקום : אזור תעשיה "עד-הלום"
 בעל הקרקע : מנהל מקרקעי ישראל
 היוזם : מ.א. "באר-טוביה"
 המתכנן : אדריכל נדב גוטליב- המחלקה הטכנית
 ליד תנועת המושבים בע"מ, ת"א

קנ"מ : 1:5000
 שטח התכנית : 614.56 דונם
 תאריך : 11\99

בעל הקרקע :
 חתומות :
 מועצה אזורית באר-טוביה

המחלקה הטכנית
 ליד תנועת המושבים בע"מ
 רח' הארבעה 10 תל-אביב
 טל 5815454
 פקס 5812640

המחכנן :