


מחוז הדרום
מרחב תכנון מקומי אשקלון
תכנית בטמכות ועדה מקומית עפ"י סעיפים 82א(4) בהיקף מס' 43 לחוק.
תכנית מס' : 2083/מק/4
סינוי לתכנית מס' : 5/131/03/4

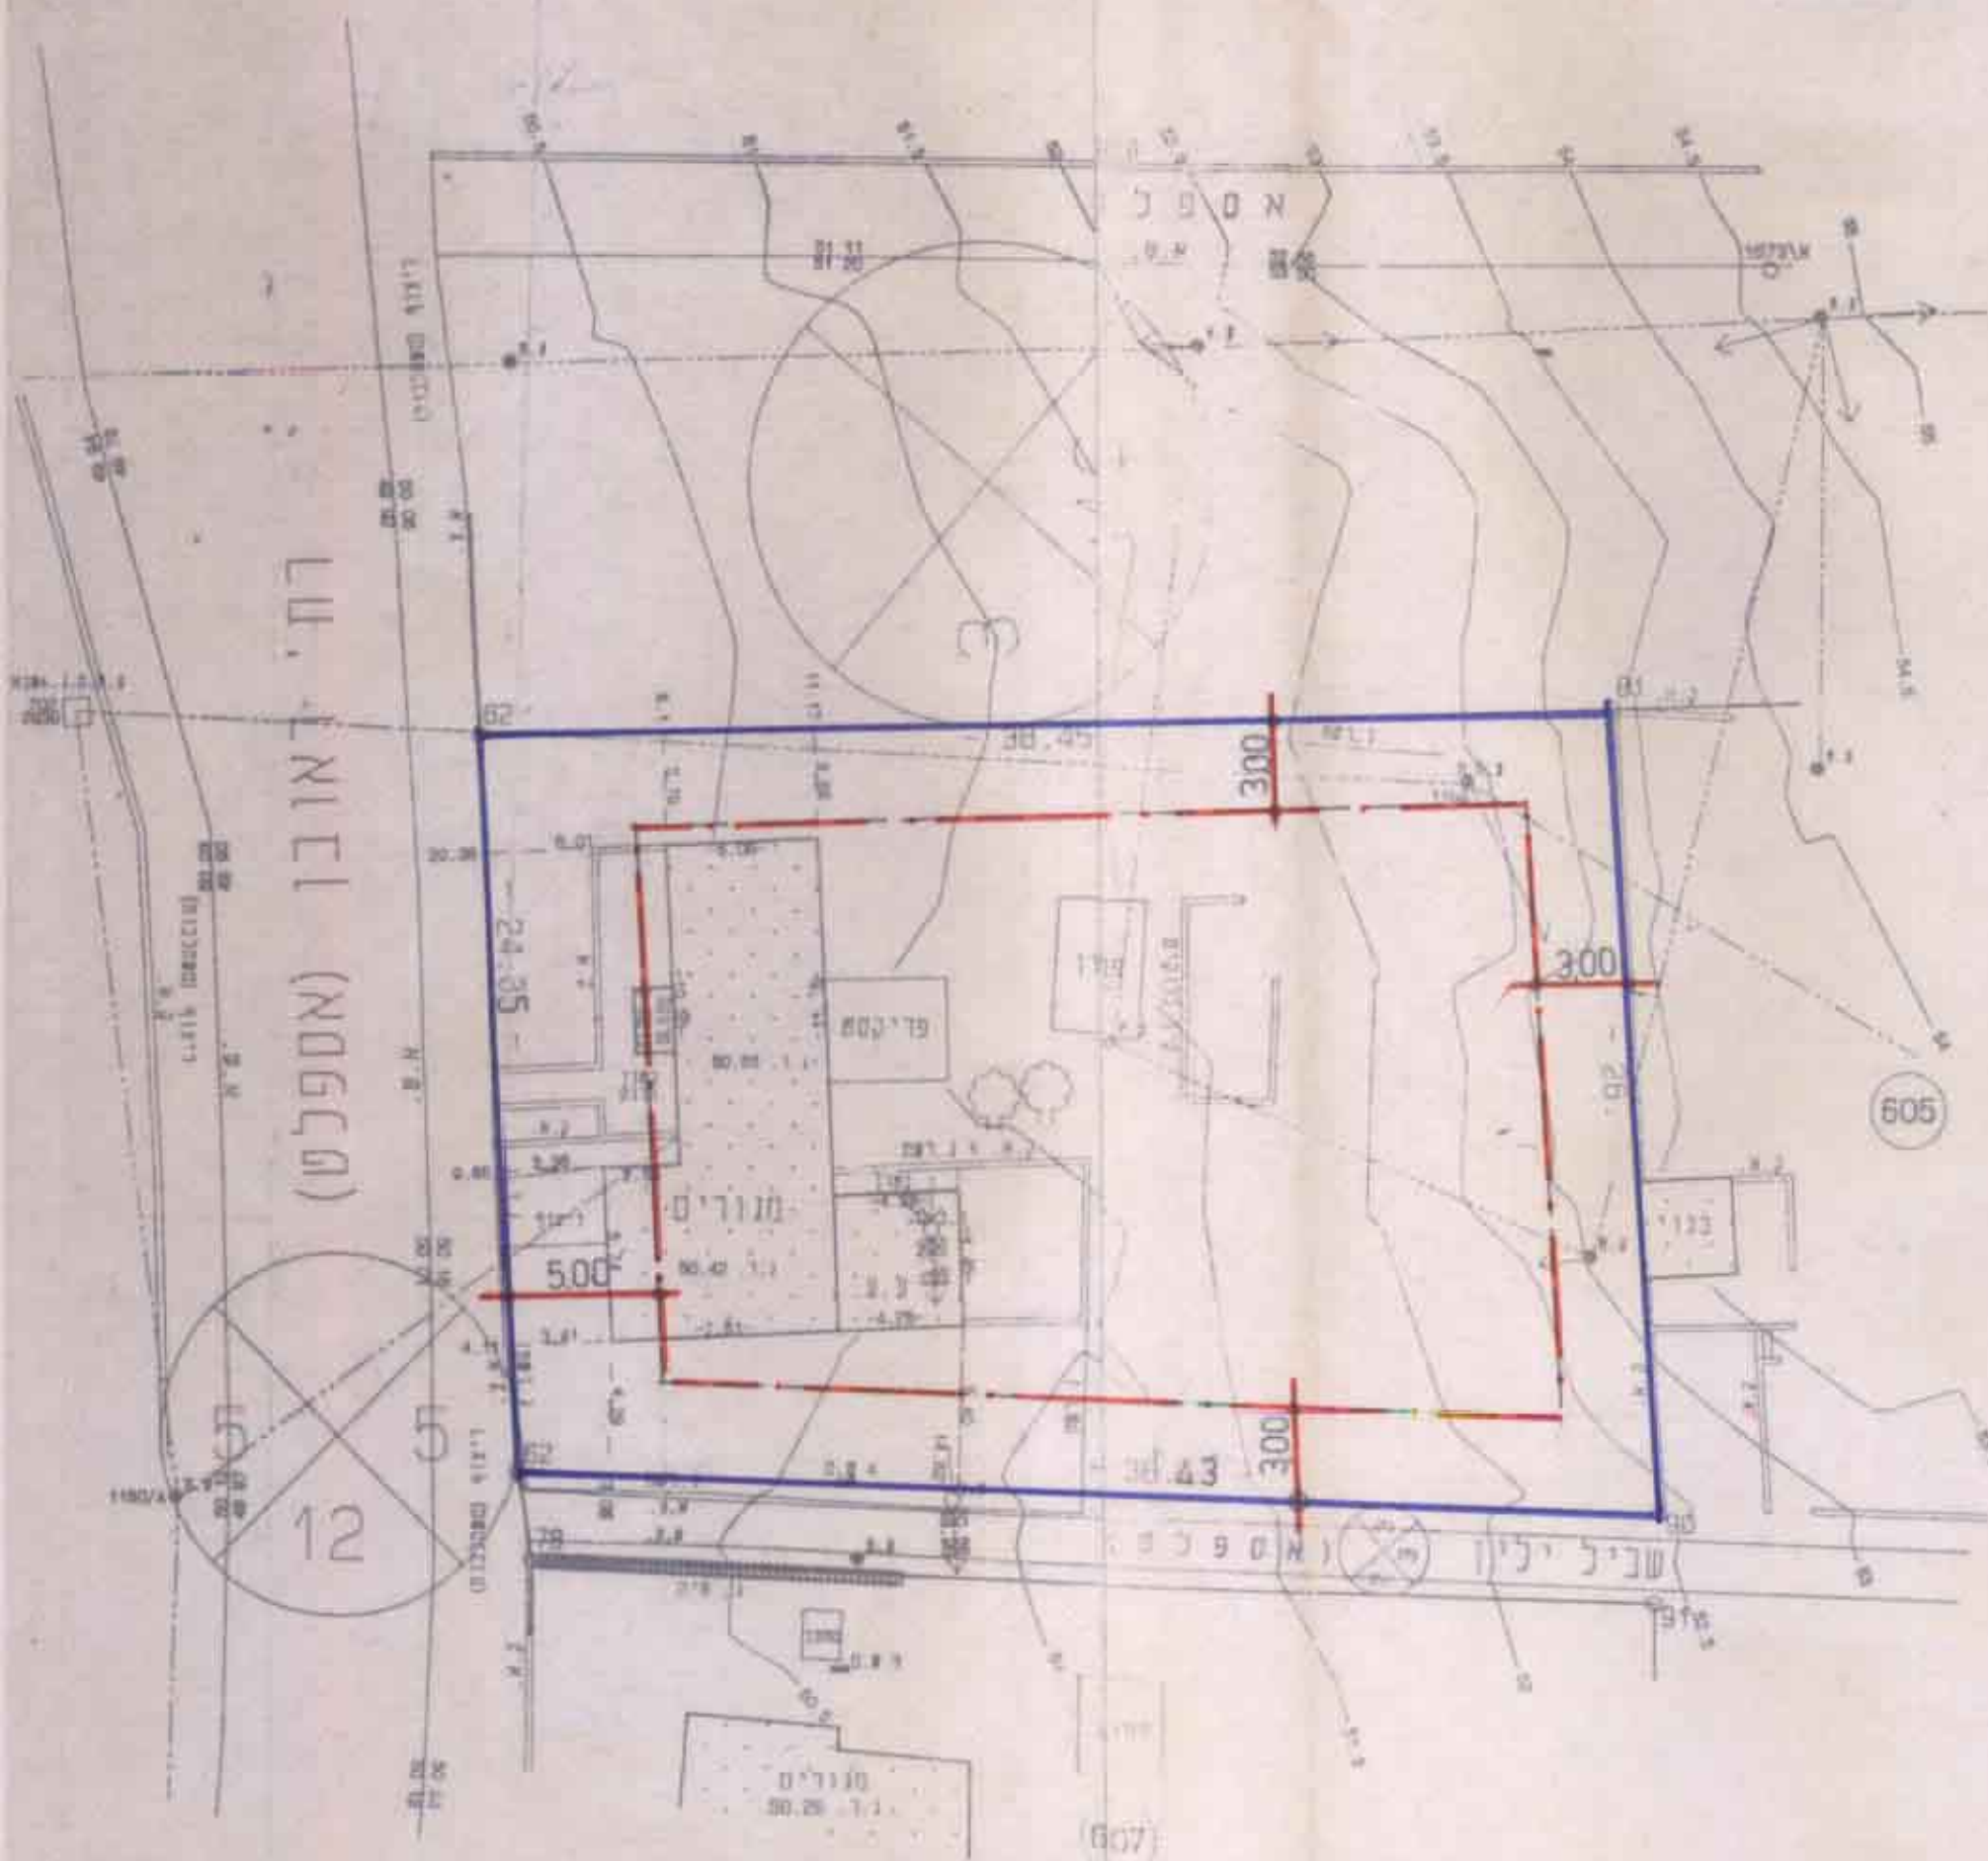


מצב קיים קנ"מ - 1:250

הודעה על אישור תוכנית מס' 2083/מק/4
הועדה המקומית לתכנון ולבניה
אשקלון
יום 24/7/00
כיום 20/5/00
בכוח 24/7/00
בכוח 9/8/00

מחוז :	הדרום
נפה :	אשקלון
מקום :	גבעת ציון, רח' ראובן
גוש :	1657
חלקה :	80
שטח התכנית :	0.988 ד"מ
חיוזם :	הועדה המקומית לתכנון ולבניה אשקלון
בעל חקוקע :	מהנדס מקרקעי ישראל
המחכנו :	אד"ר מרדכי גורדיק מר 10965 מהנדס מדר אד"ר כנעני, מר חכנו עירי אשקלון
תאריך :	ספט' 1999
עידכון :	xxx 1-2000



מקרא:

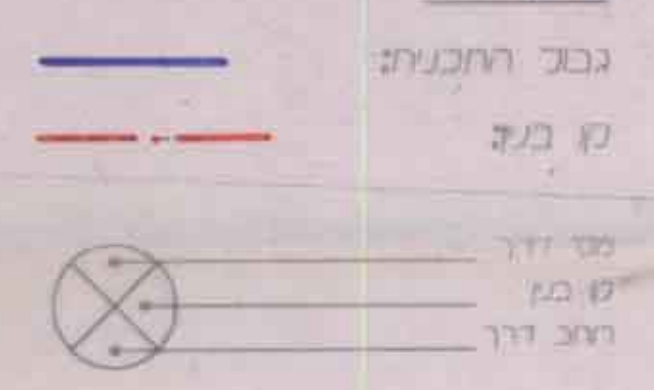

התייחסות:

יזם :
מחכנו :
בעל חקוקע :
ועדה מקומית :
TAB-1

ועדה מקומית אשקלון
אישור תכנית מס' :
הועדה המקומית לתכנון ולבניה
אשקלון
יום 20/5/00
כיום 20/5/00
בכוח 20/5/00
בכוח 20/5/00

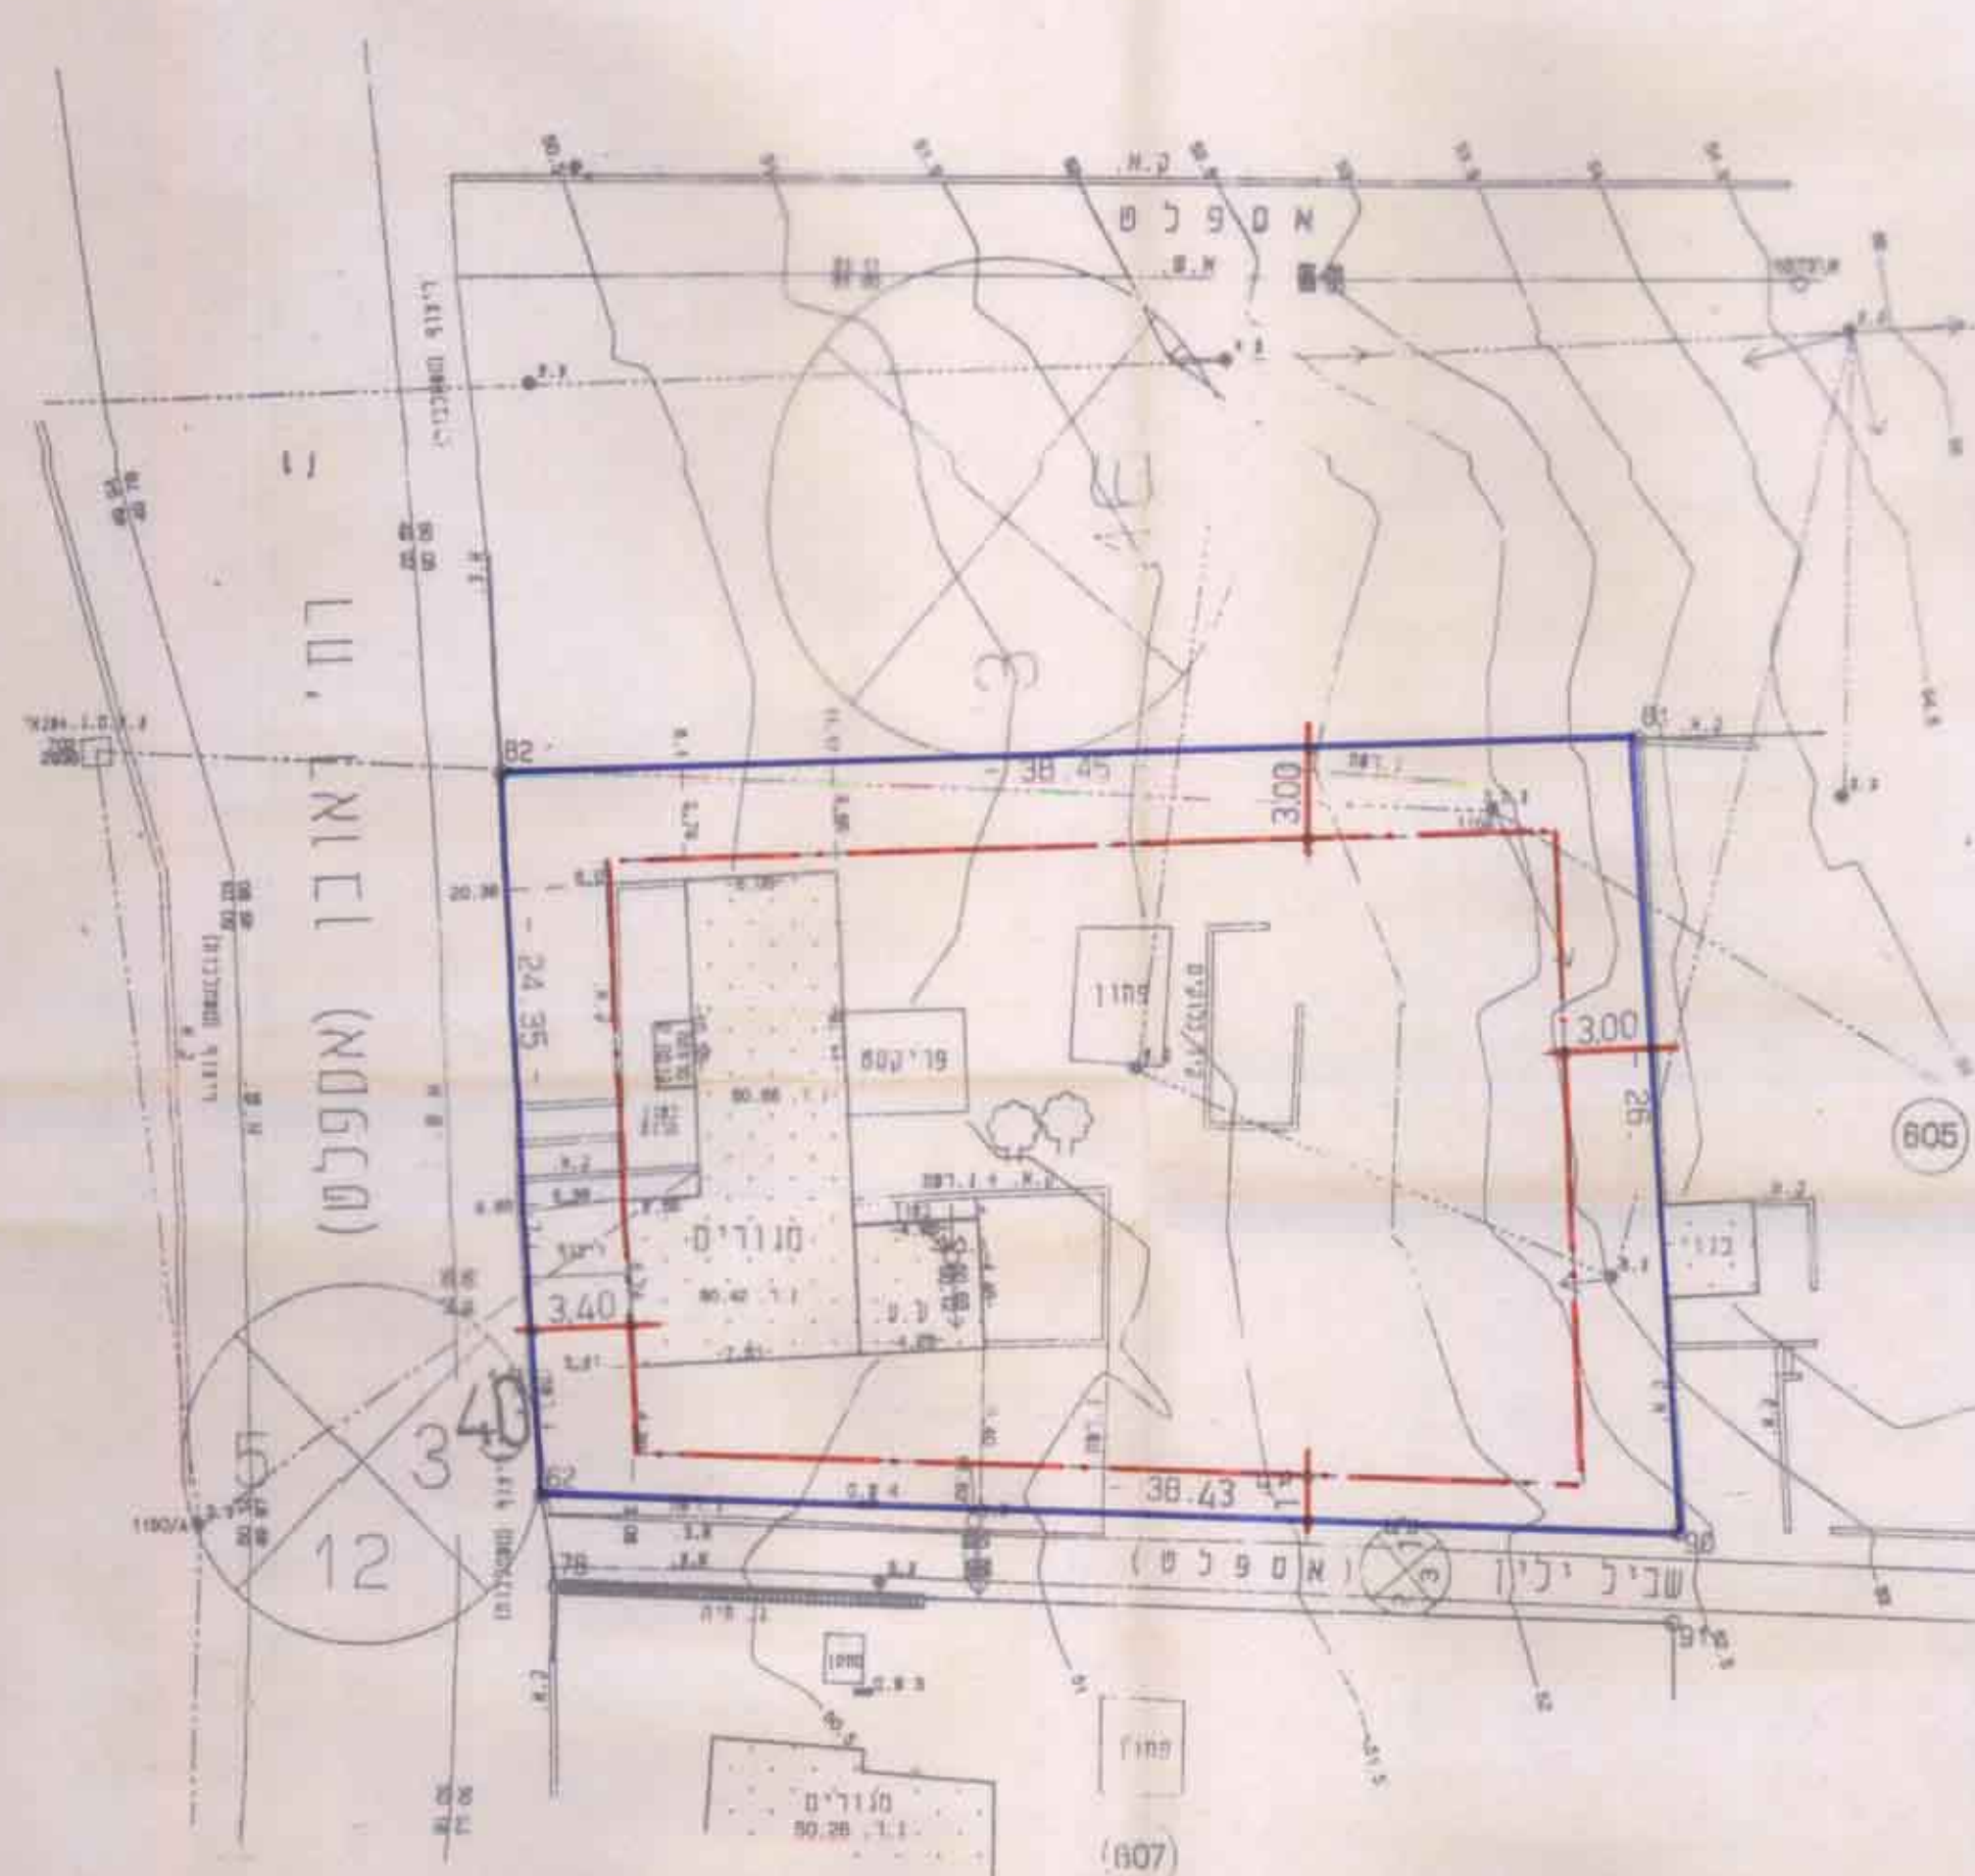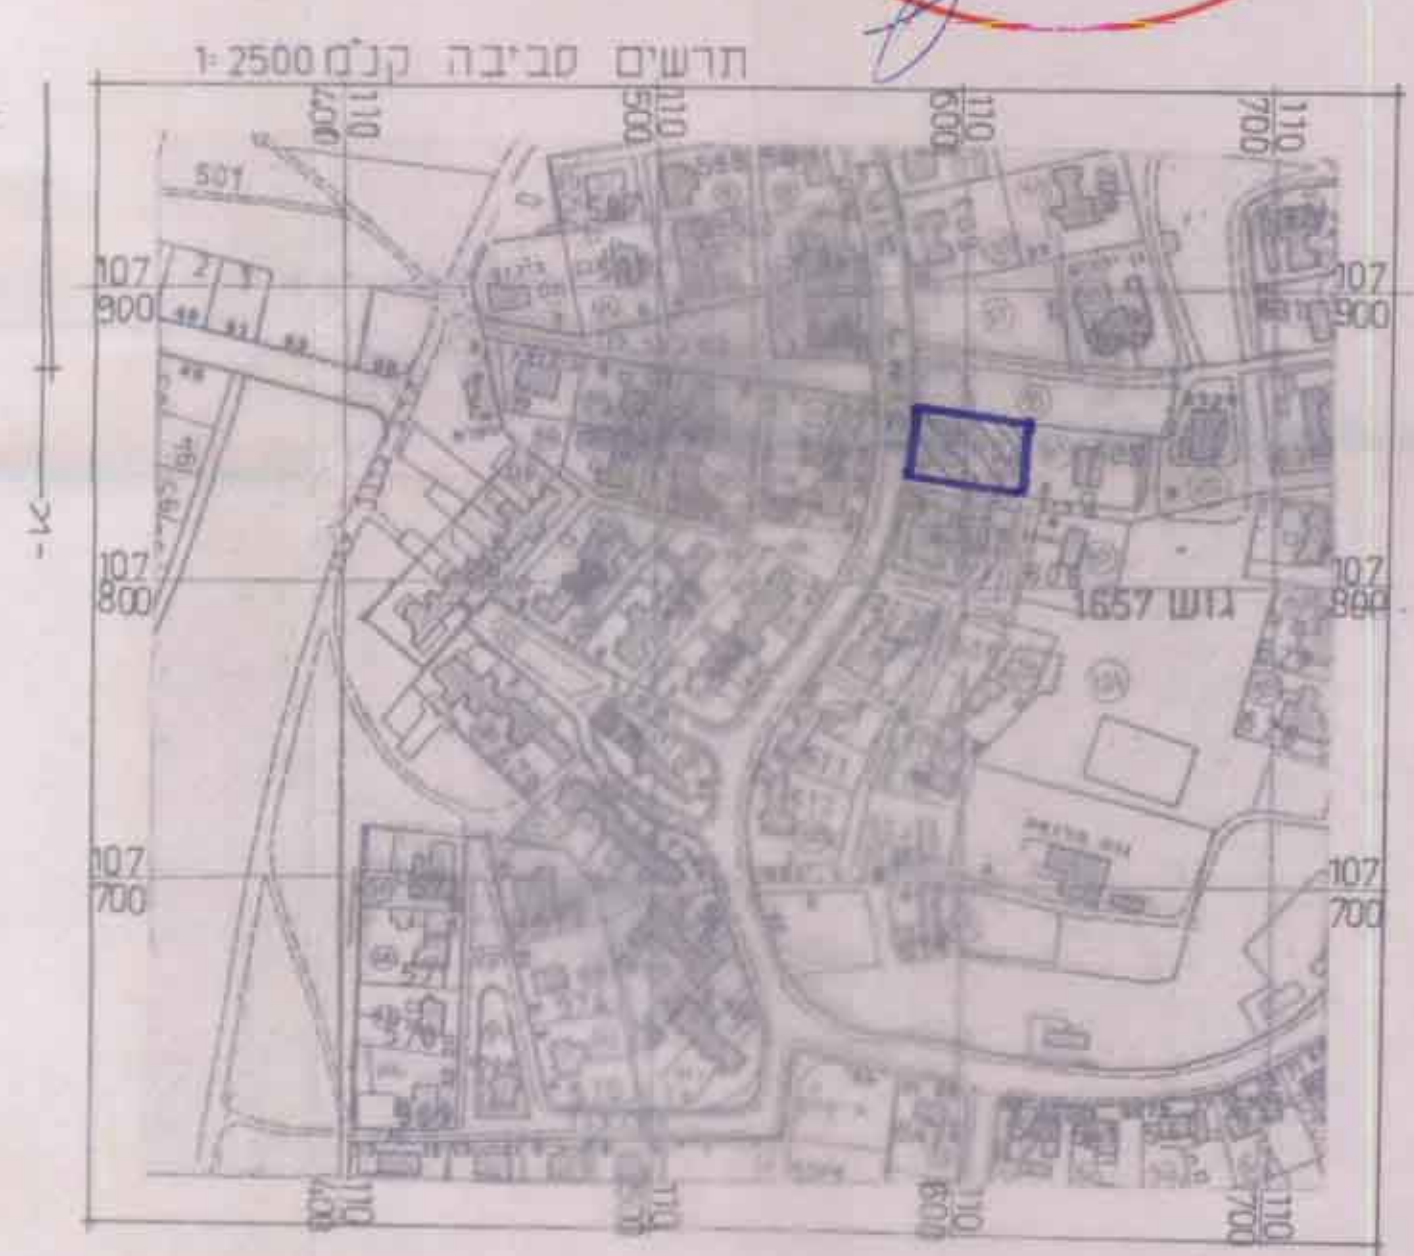

מצב מוצע קנ"מ - 1:250

לא לצרכי רישום

שיאון משרד למדידות		
שד' בו נוריון 7/2 אשקלון		
סיקור 78281 סל. 736042, 07-739818		
מדין	מדין	מדין
6.5.93	2841	ידי
מדין שיאון מדין מדין מדין		
מדין מדין מדין מדין		

אבני מדין
28.12.99
לא בערך מדין
במדין

הודעה על אישור תוכנית מס' 2083/מק/4
הועדה המקומית לתכנון ולבניה
אשקלון
יום 24/7/00
כיום 20/5/00
בכוח 24/7/00
בכוח 9/8/00