

ת"מ 3/מק/2014/מס' 2016

מרחב תכנון הועדה המקומית לתכנון ובניה אשדוד.

תכנית מס' 3/מק/2014/מס' 2016 המהווה שינוי לתכנית מפורטת מס' 1/125/03/3

- מחוז : הדרום
- נפה : אשקלון
- מקום : אשדוד
- גוש : 2016
- חלקות : חלק מחלקה 12 דונם 1.270
- שטח התכנית : ועד בית כנסת רובע טו אשדוד
- יודם התכנית : ערית אשדוד
- בעל הקרקע : מתכנן : סטודיו-לאדריכלות
- קנה מידה : 1:250
- תאריך : 5.1.2000

מקרא

גבול התכנית:

קו גבול מגרש קיים:
קו בנין:
מס מגרש :


בנין קיים



סטודיו לאדריכלות
אשדוד
בנין תכנית
מס' 3/מק/2014/מס' 2016


תשרי
גוש 2016
חלקה ח"

השטח 0.995... (לפי הקצאה)

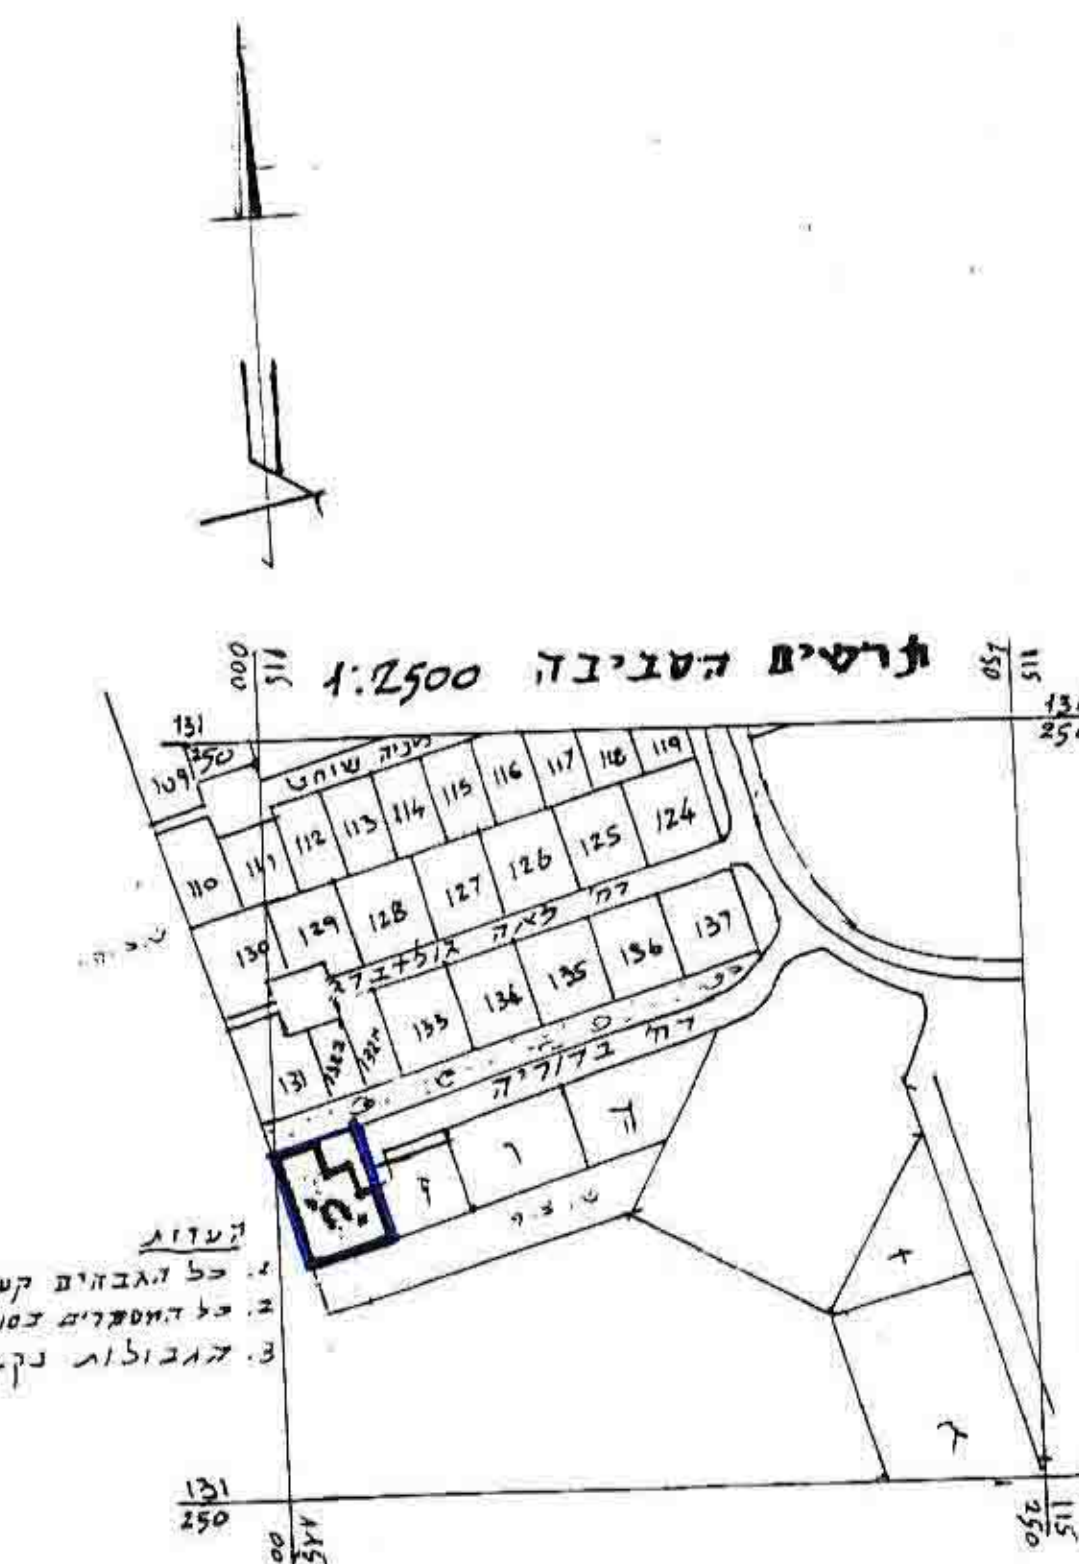

מפה טופוגרפית ומצבית

ק.מ. 1:250

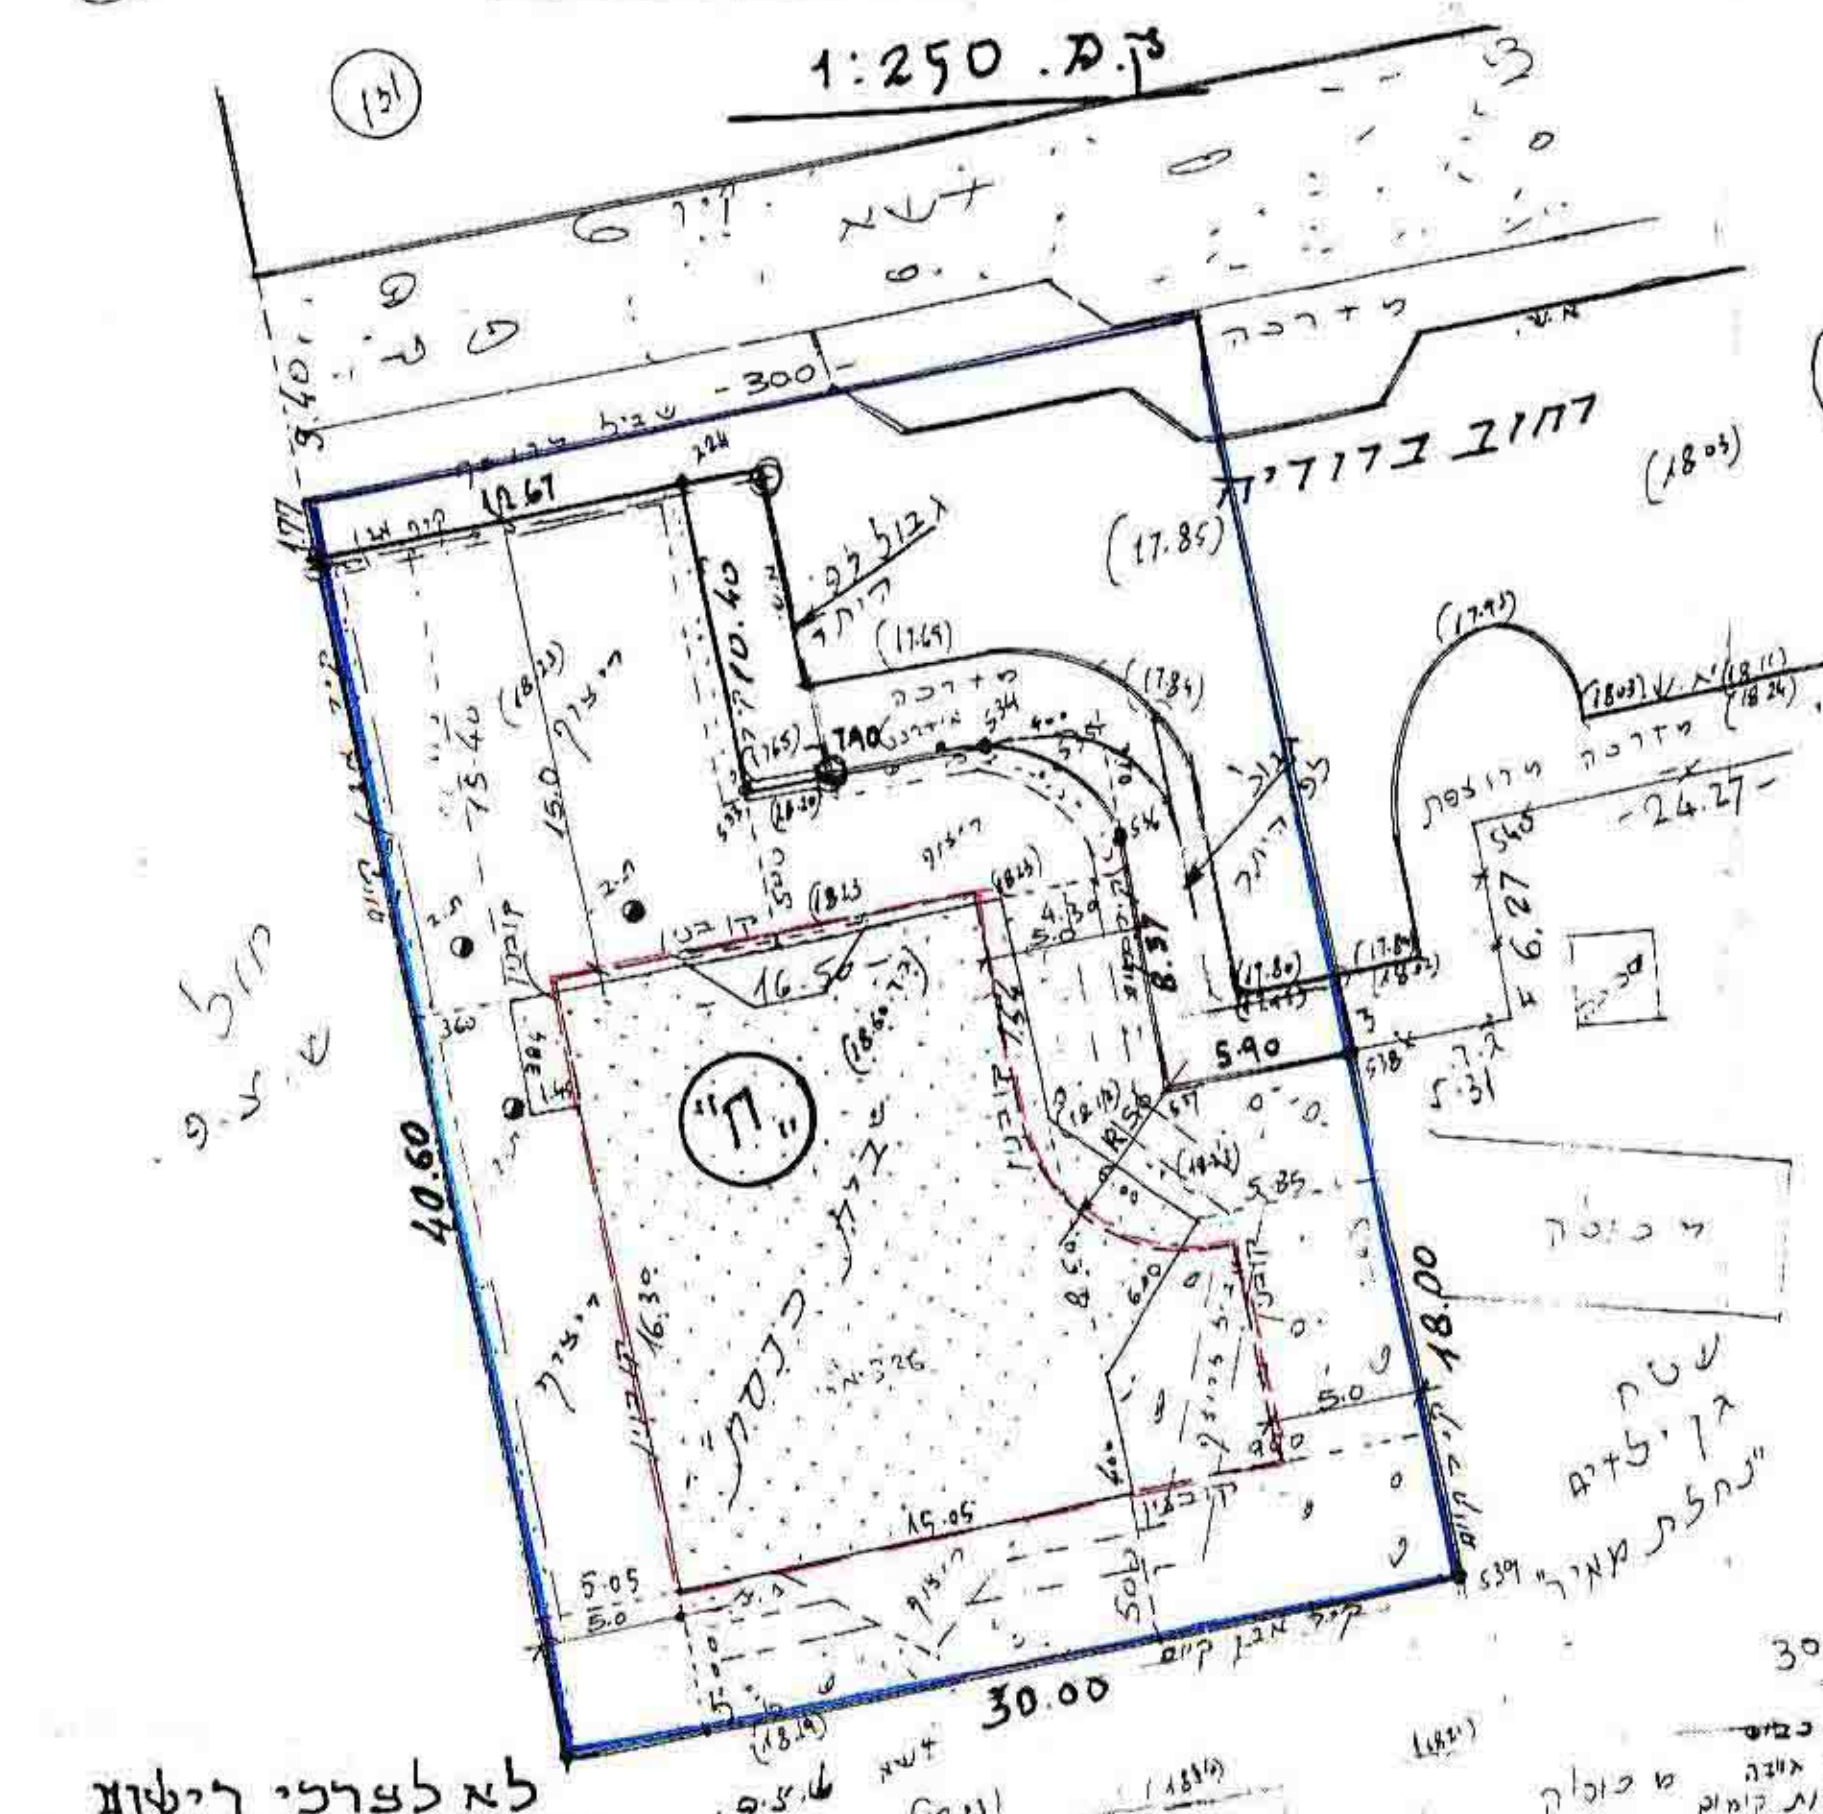

לא לצרכי רישום
תל אביב
11.12.99
א.פ. יוסף
מגדל 33, קמ"ל
מס' 604684

מצב - קיים: 1:250

יעוד	קיים		מוצע	
	מס' חלקה	דונם	מס' חלקה	דונם
ציבורי	ח	0.995	ח	0.995
דרך		0.275		0.275
סה"כ		1.270		1.270

טבלת שטחים:

מצב - מוצע 1:250

