

גיא 788 א' אדריכלי בית 881 1023/3

(4)




תכנית טי \ סק \ 788 \ א'  
 שינוי בינוי לתכנית טי \ 788  
 תחנת דלק במבוא ביתר  
 קב"ט 1:250  
 נגורלי אדריכל 12.99



נ. גורלי - אדריכל  
 רח' בית חיים 11  
 ירושלים 95479  
 טל': 02-563440

מצב קיים

מבוא ביתר תחנת דלק  
 תכנית פיתוח

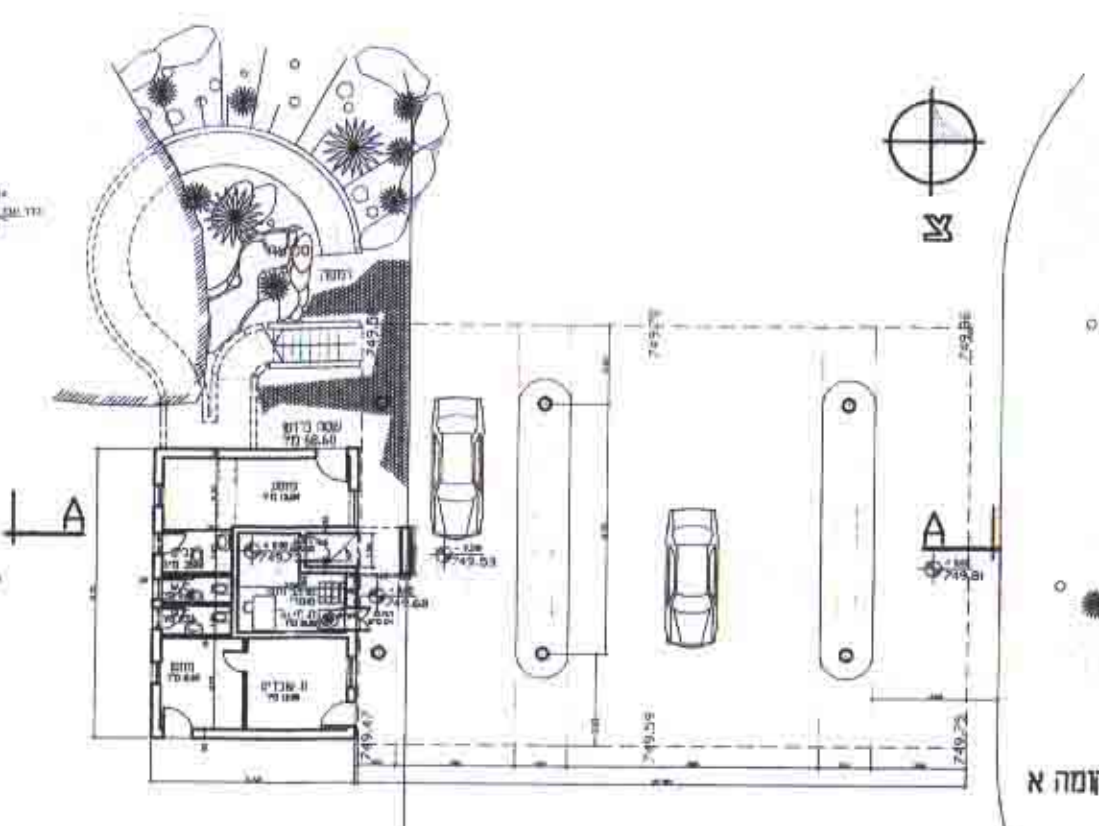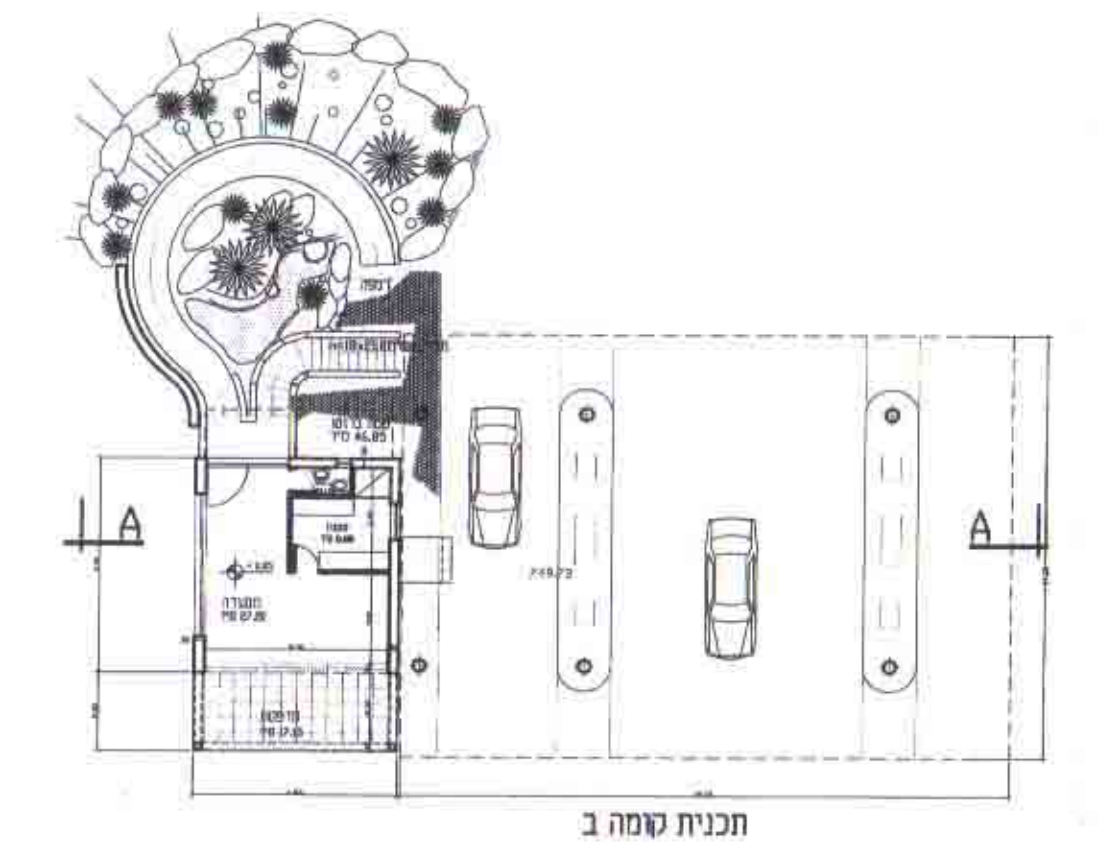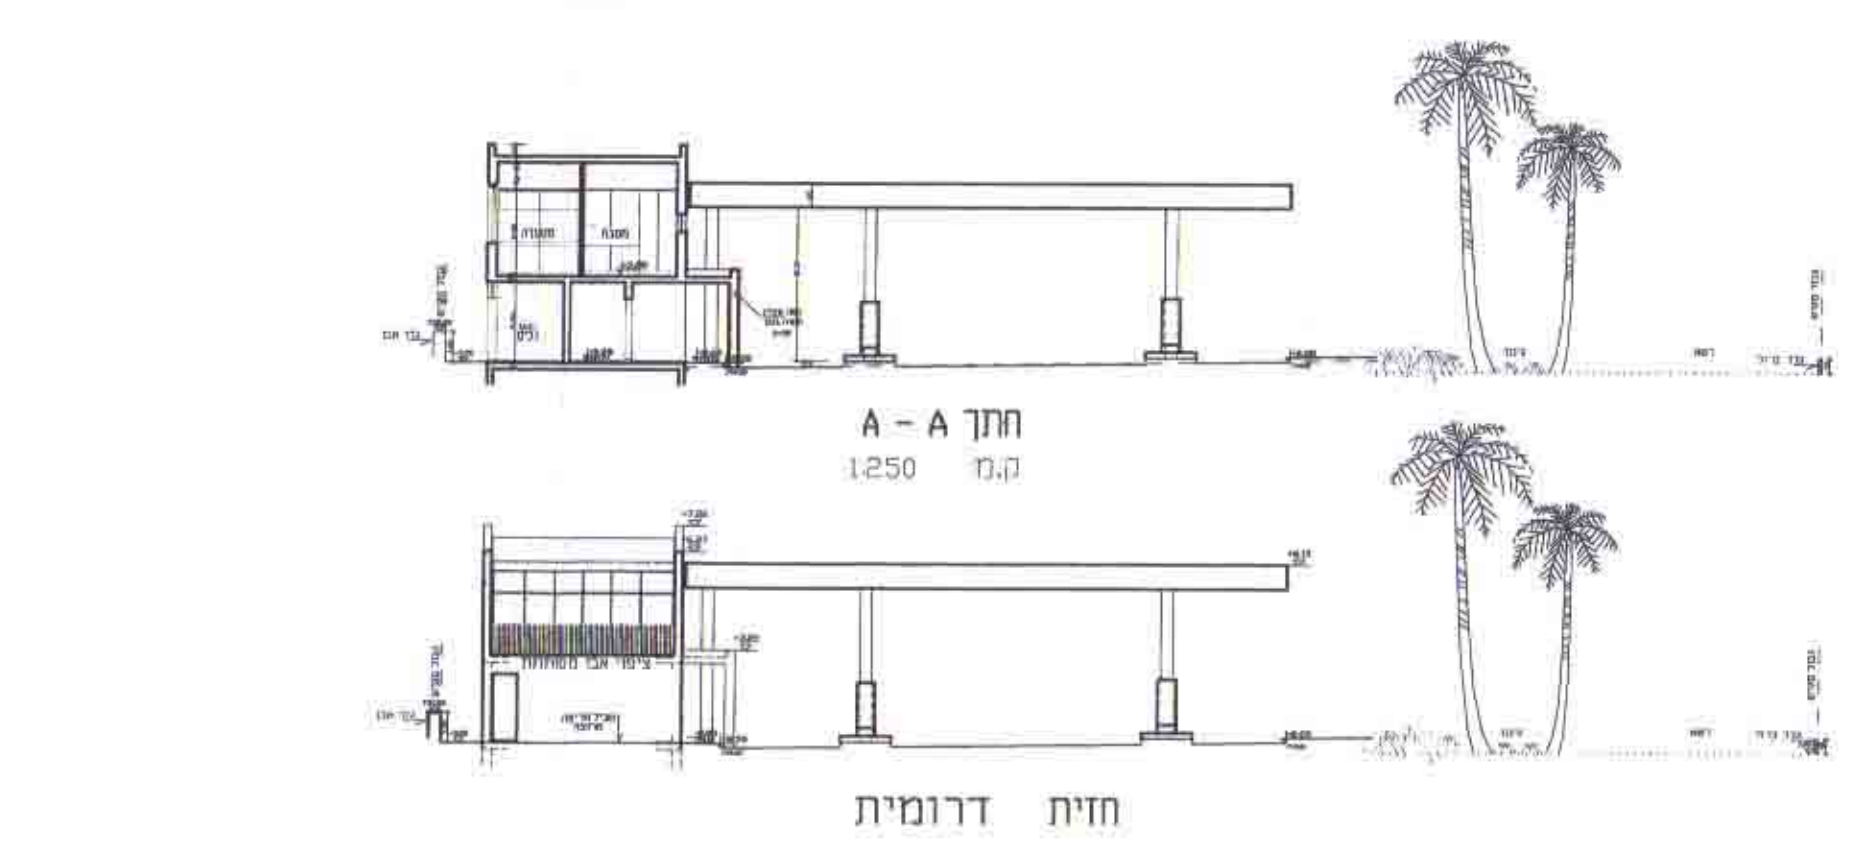

מצב מוצע

תחנת דלק במבוא ביתר

