
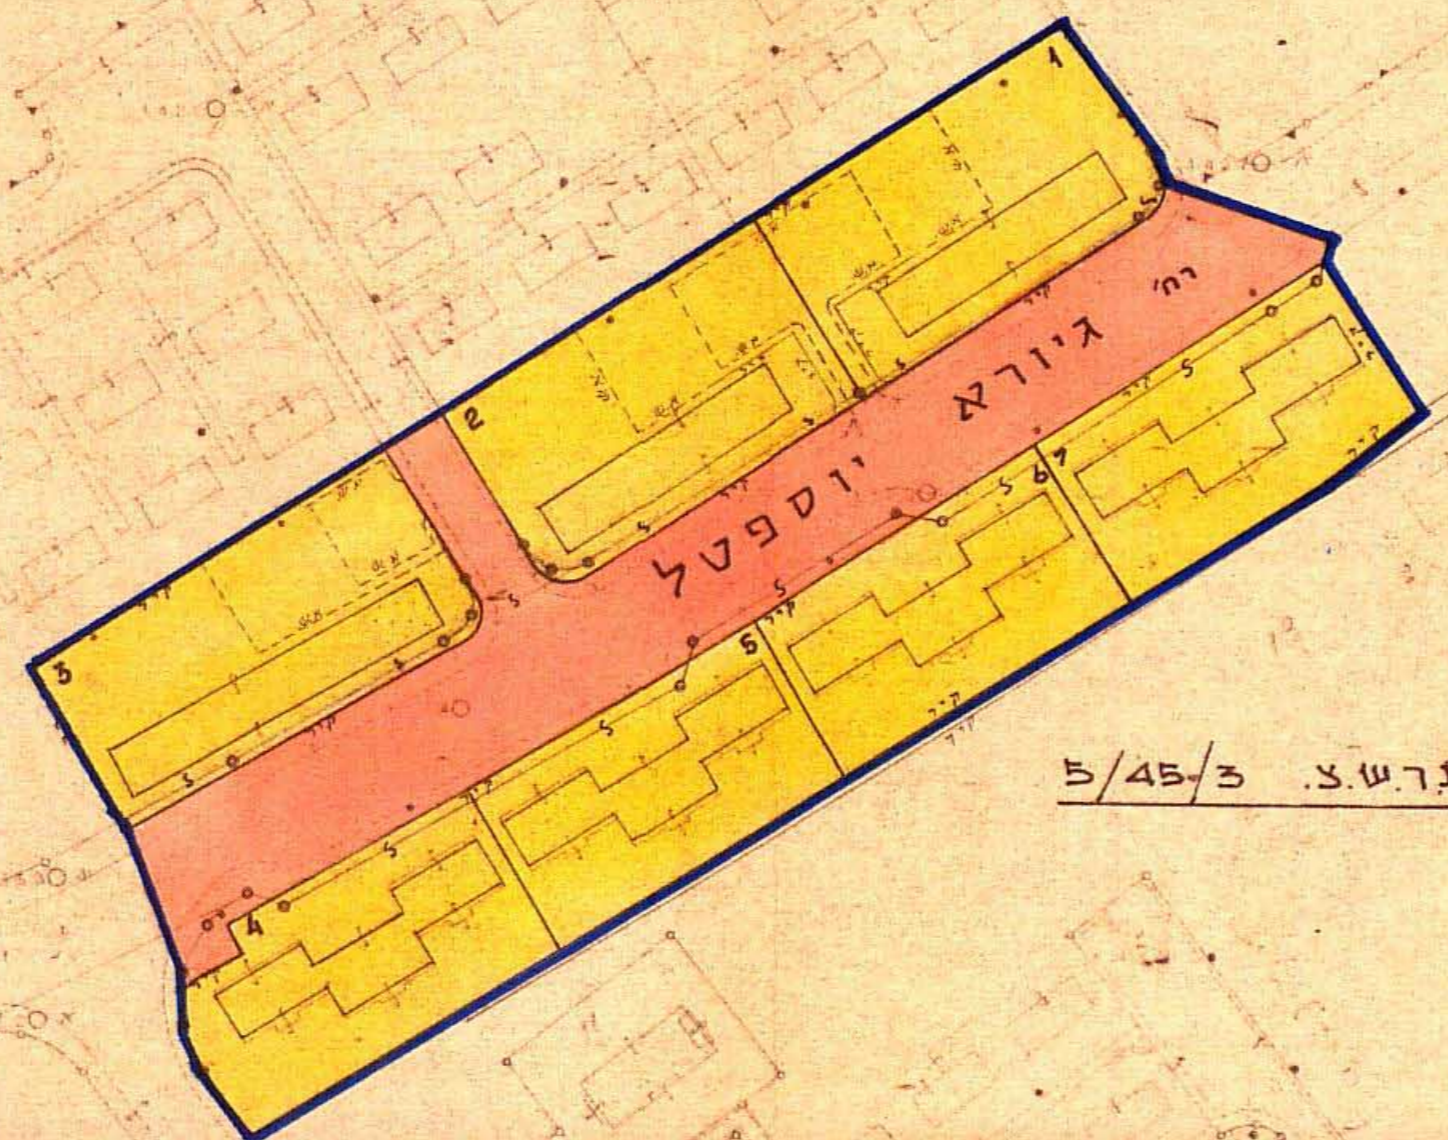
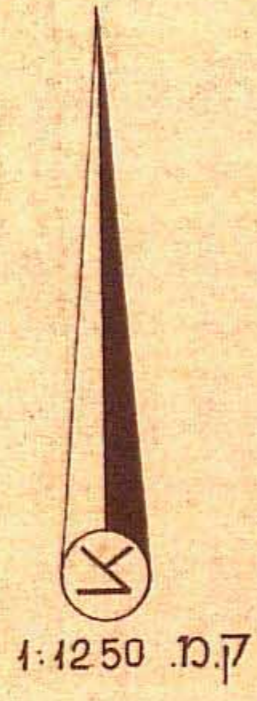


תכנית שיכון ציבורי אשקלון - שמשון

הוכנה על פי חוק רישום שיכונים
הוראת השעה תשכ"ד - 1964

תכנית מס' 5/45/6 - שינוי מס' 3 ל- 5/45/1 ושינוי מס' 2 ל- 5/45/3
מחוז: הדרום
נפה: אשקלון
מקום: אשקלון
גוש: 1997
חלקות: 42, 18, 9, 7, 6
שטח התכנית: 19.760

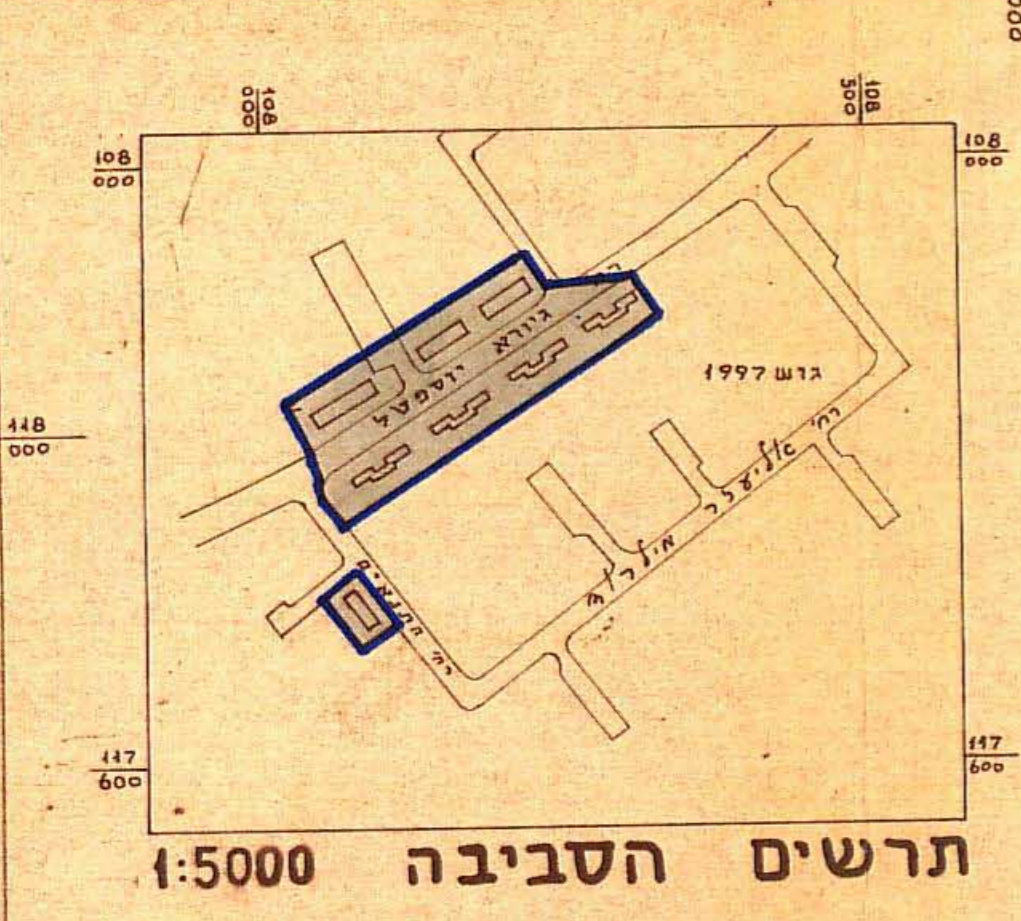

תרש.צ. 5/45/3

מקרא

- גבול התכנית
- אזור מגורים 3-4 קומות
- דרכים וחניות

טבלת אצורים ושטחים

שם האזור	מס' המגרשים	השטח בדונמים	השטח % - 1
אזור מגורים 3-4 קומות	1-8	14.850	75.1
דרכים וחניות	-	4.910	24.9
ס"חכ	-	49.760	400.0

הוצאת חלוקה קמ"ג 5874

חתימת היוזם: משרד השיכון
חתימת המגיש: משרד השיכון
חתימת בעל הקרקע:

מינהל מרחבי ישראלי
הנהלת רישום
ת.א. המסגר 44, טל. 83264-5

חוק רישום שכונים צבוריים
הוראת השעה - תשכ"ד - 1964
ועדת תאום
אושר בהתאם לחוק הנ"ל
תאריך: 26.8.76
חתימת נציג שר השיכון:
חתימת נציג שר הפנים:
חתימת נציג מנהל מרחבי ישראל:

הצעת החלוקה מבוססת על סדירות מצב קיים בשטח ע"י אגף המדידות הממשלתית מס' עבודה 3/5/84/6093 תאריך 5.8.74