

תרשים סביבה קנה מידה 1:5000

מרחב תכנון מקומי - אשקלון
תכנית מפורשת 178\03\4
שינוי לתכנית מס' 4\במ\92\1

לשכת התכנון המחוזית
2-10-2001
מחוז הדרום

גוש 2507

מגרש 6

מחוז: הדרום

נפה: אשקלון

מקום: אשקלון

בעל הקרקע: מנהל מקרקעי ישראל
יוזם התכנית: א.פ.ג.ד.
חברה לעבודות הנדסה ובנין בע"מ
רח' רחל 3-בית פרנק - אשקלון
פנקס: 07-6755979 פנקס: 07-6755976

המתכנן: גיורא שפיר - אדריכל
רח' הרב נורוק 10/37 אשקלון
טל: 07-6744144 פנקס: 07-6744155

שטח התכנית: 4256 מ"ר

קנ"מ 1:500

תאריך: 1/12/98

עדכון קודם: 5/2000

עדכון: 7/2000

עדכון להפקדה: 10/11/2000

מקרא:

גבול התכנית

חזית מסחרית

אזור מגורים מיוחד

מבנה קיים


מספר הדרך

קו בנין

רוחב הדרך

מספר מגרש

סימון גבול גוש ומספרו

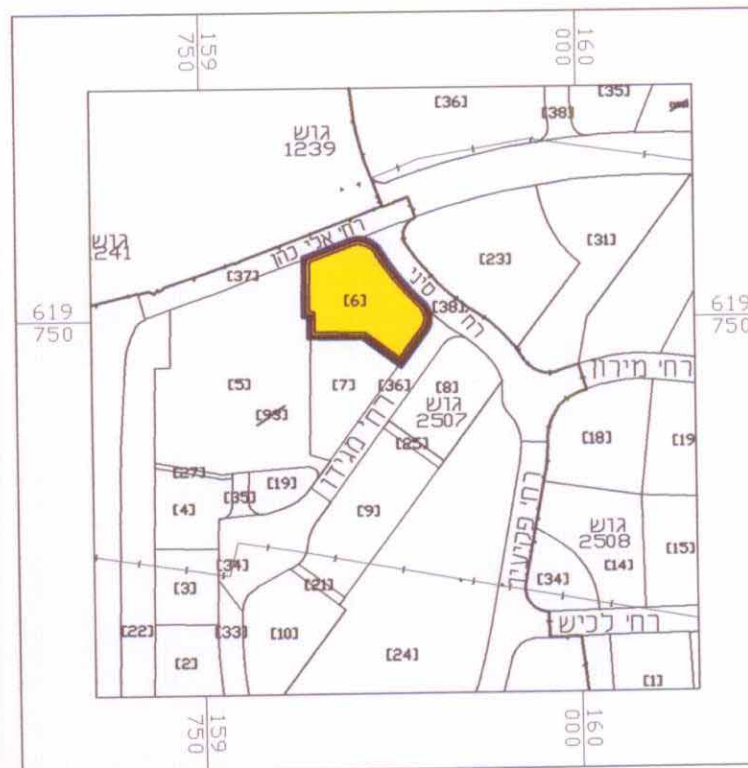

סכלת שטחים	
קיים	4256 מ"ר
מוצע	4256 מ"ר

חתימות

היוזם:

המתכנן:


בעל הקרקע:

העיתון משרדי

אסגד

חברה לביצוע הנדסה ובנין בע"מ

גיורא שפיר אדריכלים
רח' נורוק 10/37
אשקלון 78355
טל. 08-6744144

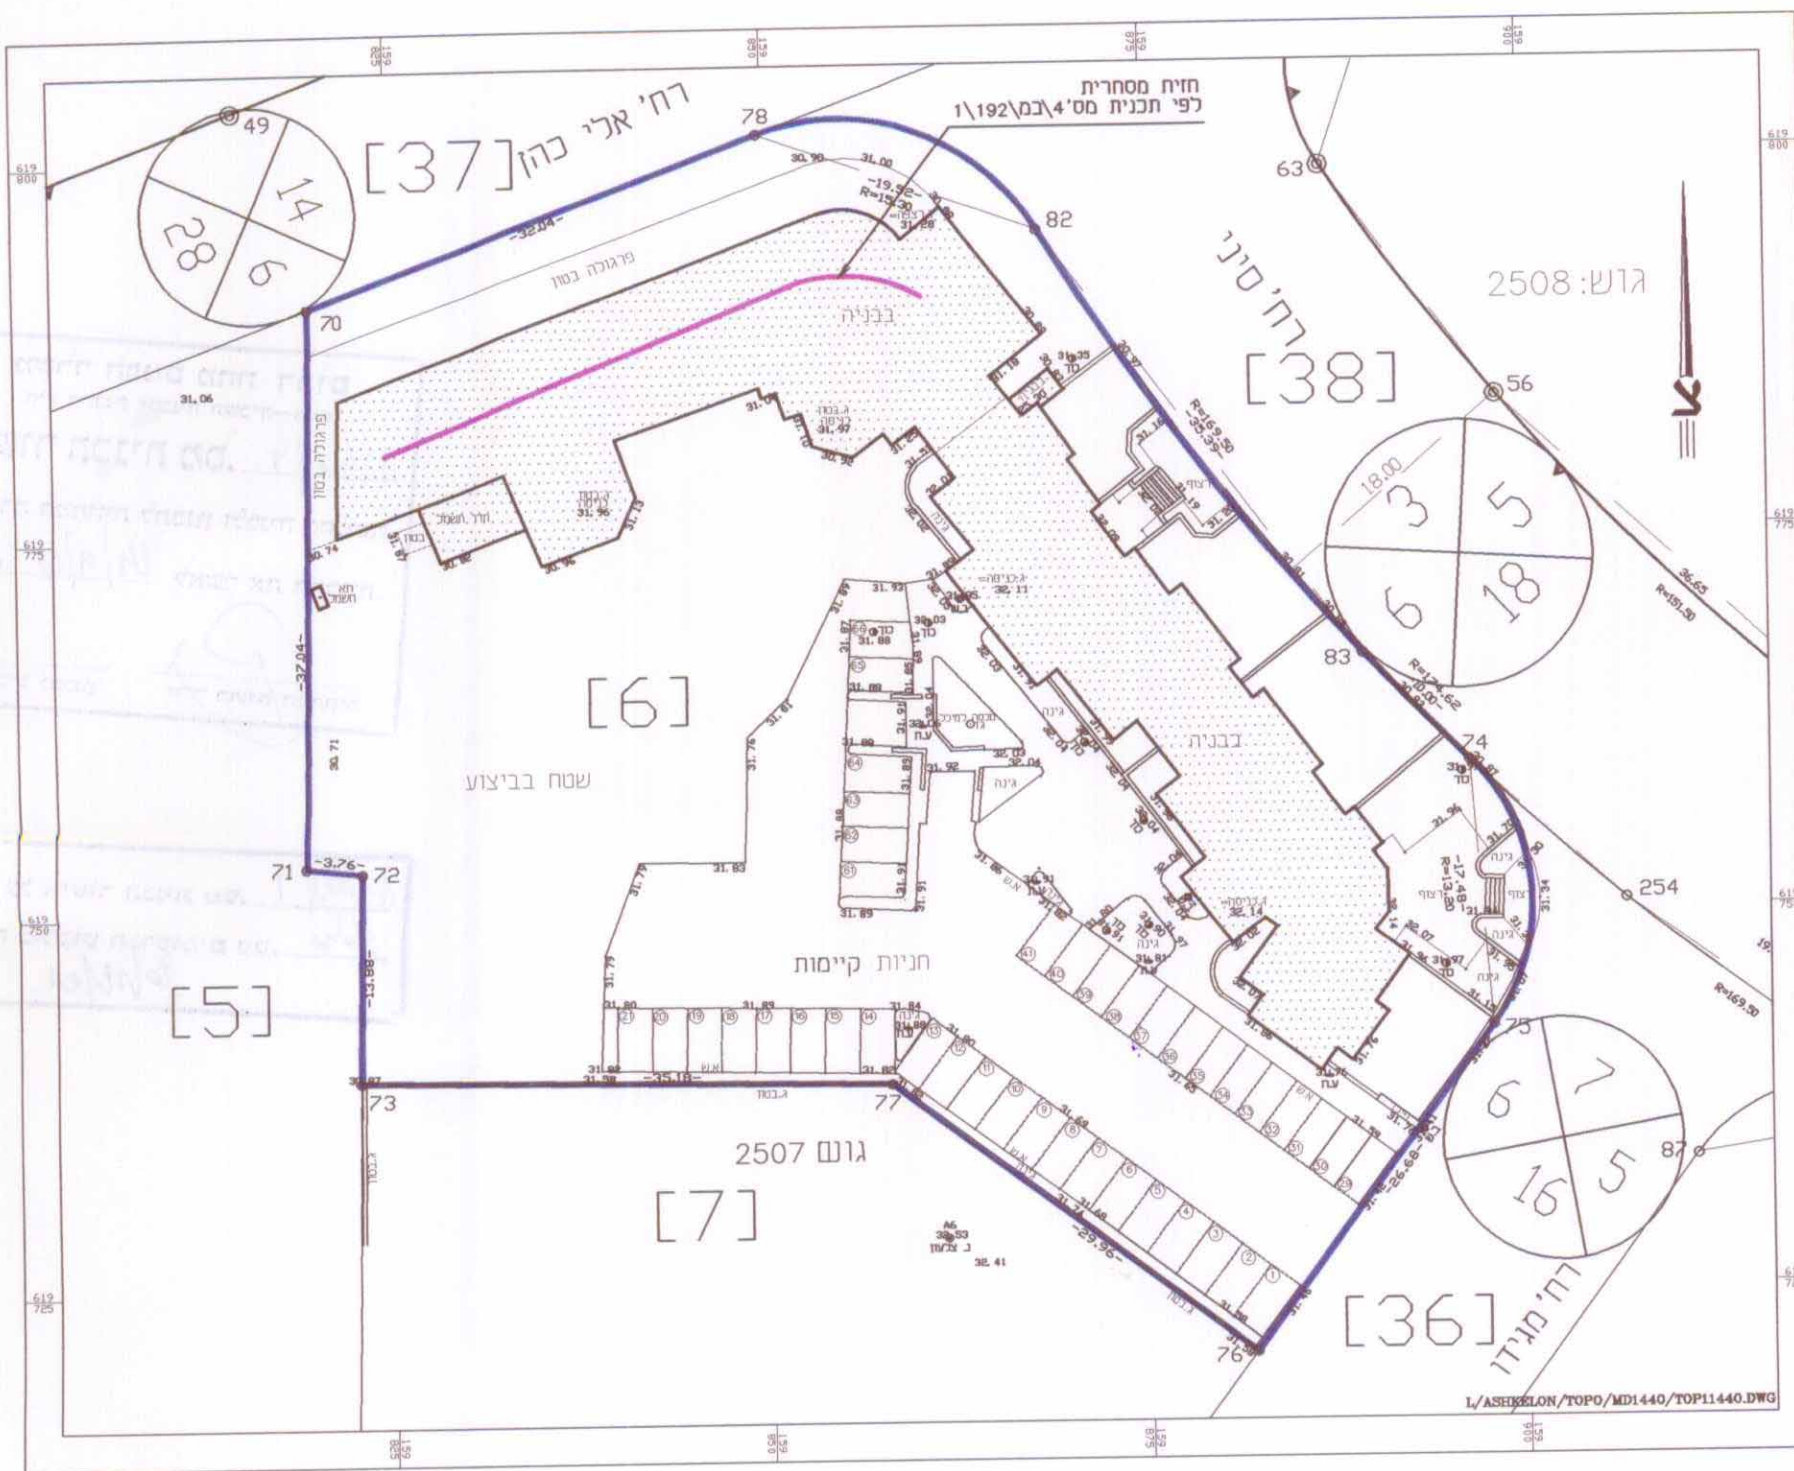

מצב קיים\מוצע קנ"מ 1:500

משרד הפנים מחוז דרום
חוק התכנון ובנייה תשכ"ה-1965
אישור תכנית מס' 4\במ\92\1
הועדה המחוזית לתכנון ולבניה החליטה
ביום 24/9/01 לאשר את התכנית.
סמכ"ל לתכנון יו"ר הועדה המחוזית

הודעה על אישור תכנית מס' 4\במ\92\1
פורסמה בילקוט הפרסומים מס' 504
מיום 24/9/01

אריה פישמן	מודד ומסמך רישון מספר 368
חתימת המודד:	30/04/2000
לא לצרכי רישום	
תאריך מדידה	30/04/2000
תאריך שרטוט	07/05/2000
שם הקובץ	TOP11440
מספר תיק	1246