

מרחב תכנון מקומי שיקמים קיבוץ נגבה

תכנית שינוי יעודים באמצעות איחוד וחלוקה בהסכמת בעלים
תכנית מפורטת מספר: 6/מק/2013
מחזור שינוי לתכנית מפורטת מספר: 3/02 /03/6

ועדה מקומית שיקמים
תאריך: 16/03/13
כינוס מס': 332
תאריך: 15/03/13

מחזור: 2865
נפה: 13
מקום: 26.10
סמל ישוב: 0315
בעל הקרקע: מנהל מקרקעי ישראל
היוזם: קיבוץ נגבה
המתכנן: א.ב.תכנון/אדריכל מאיר ארד

גוש	2865
חלקות	13
חלקי חלקות	26.10
שטח התכנית	12.32
קנה מידה	1:2500
	1:1000


מזב מוצע	מזב קיים	
	שטח (ר')	שטח (%)
10	3.39	27.5
11	1.93	15.6
12	7.00	56.9
100	12.32	100

- מבנה
- גבול חקלאי
- גבול תוכנית
- שטח מדני פתוח
- דרך מוצעת ותניה
- שטח מוסדות ציבור

מאיר ארד
רשיון מס' 2992
ת.ד. 050773720

קיבוץ נגבה

תרשים סביבה קנה מידה 1:100,000

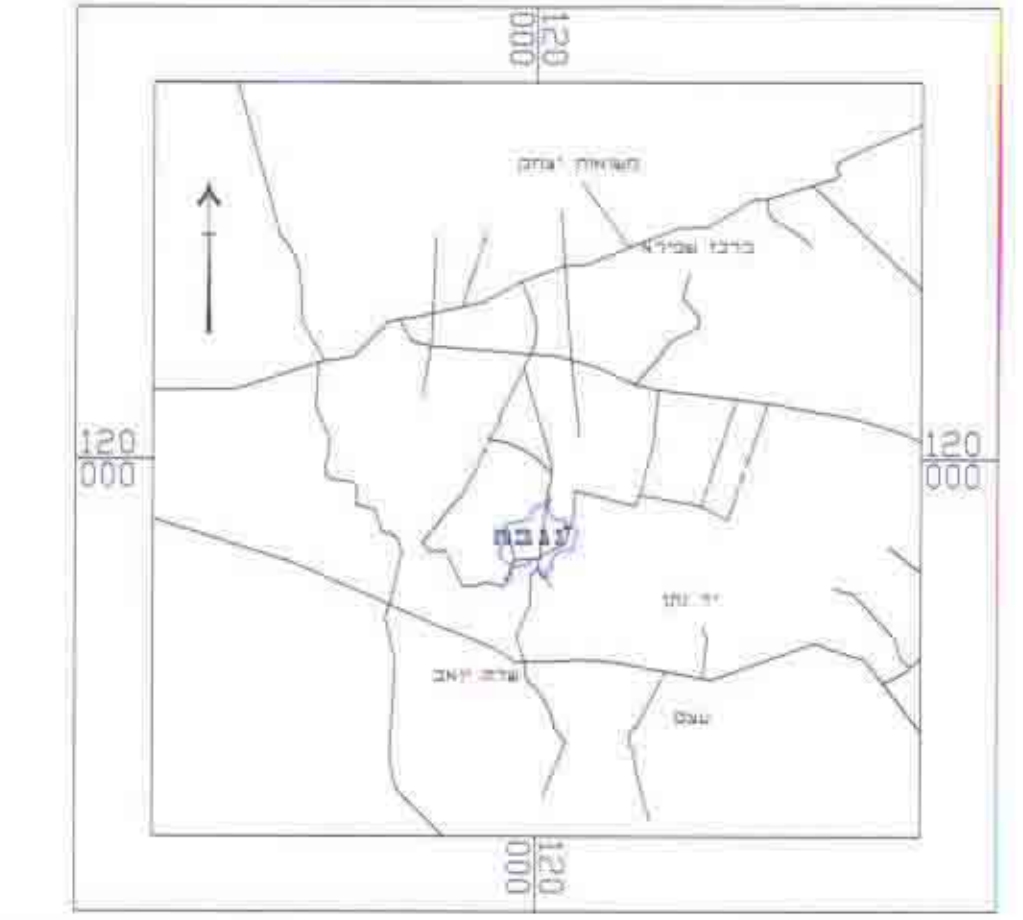

מפת האתר

קנה מידה 1:2500



- מספר דרך
- קו בנין מינימלי
- רוחב הדרך
- גבול גוש
- גבול חקלאי
- קו בנין

היום	המתכנן	בעל הקרקע


הערות

מס' זו מבוססת על מס' מוטוגרמטרית בקו"מ 1:5000 ושעברה בתאריך: 9.8.86 ושורבנה בתאריך: 1.1.88 המפה הוקנתה בקו"מ 1:2500 והגושים ורחיבות נקבעו צריכת

שם המורד: מס' השיין:
חתימה: תאריך:

מזב קיים

קנה מידה 1:1000

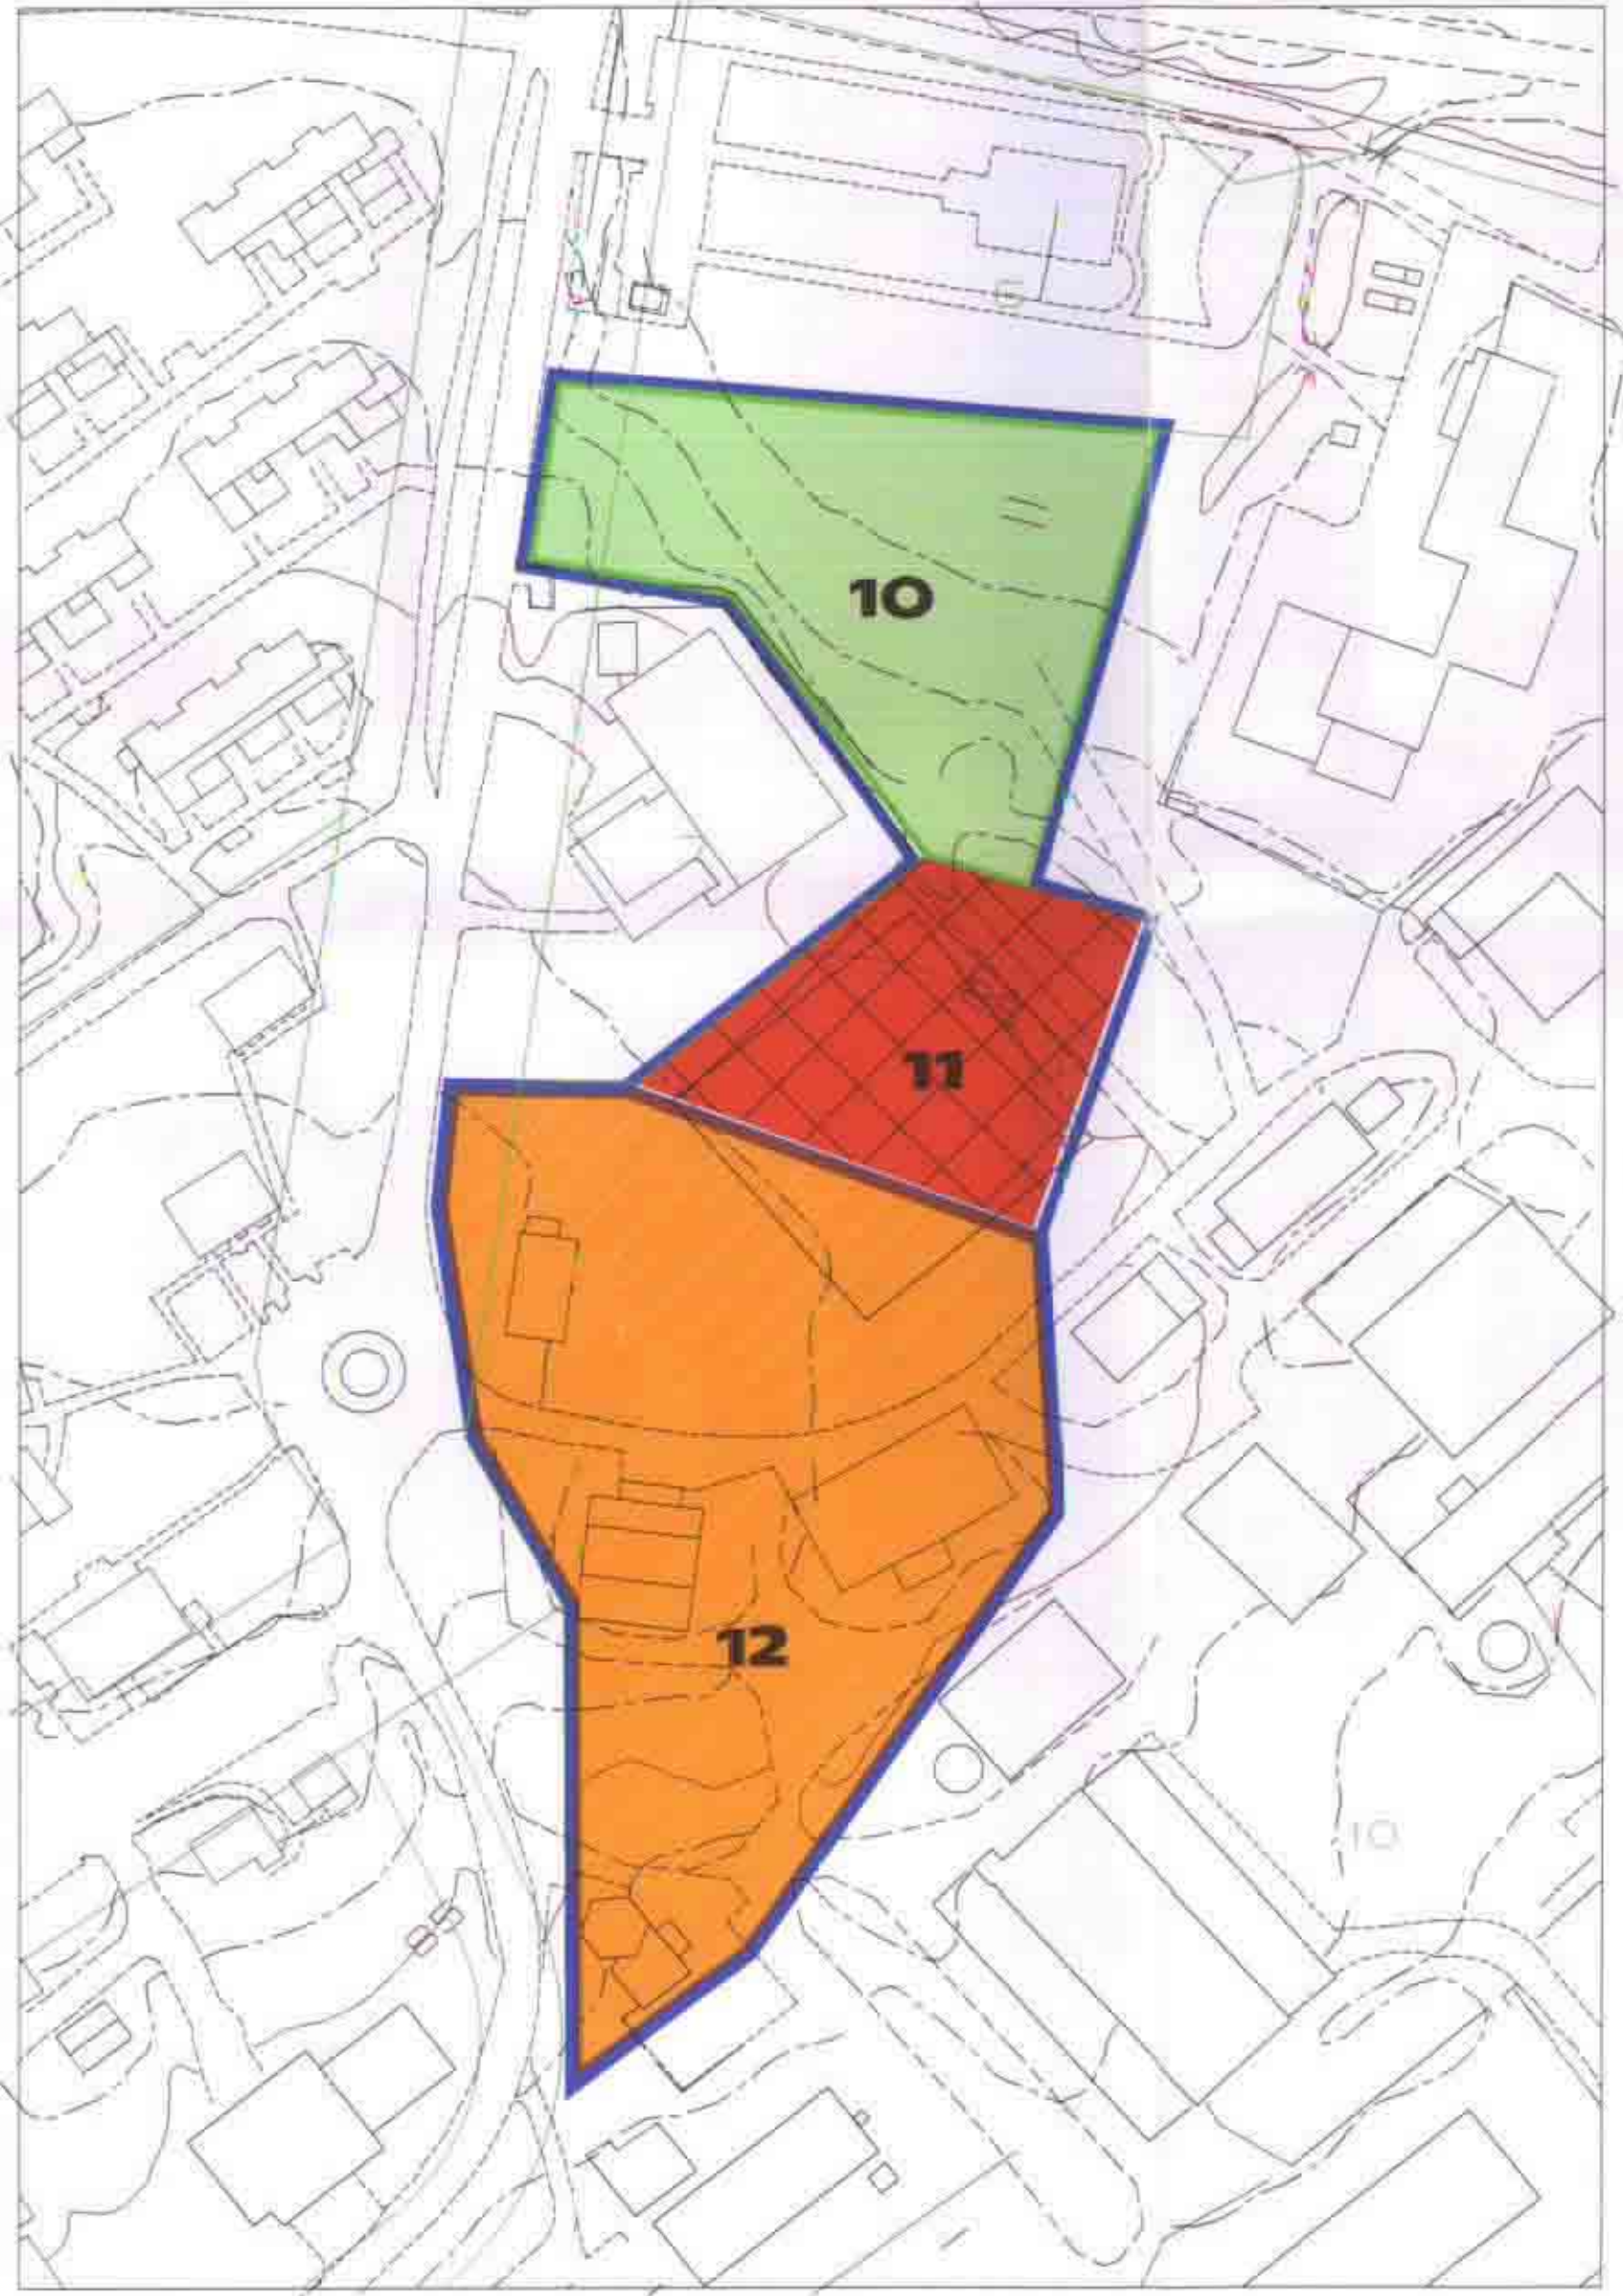

הערות

החלפת שטחים בתוך תחומי הקו הבחול - החלפה בין שט"ם ובין שטח מיועד לחניה

מזב מוצע

קנה מידה 1:1000

