

6221 י"א ב"א 6
 ת"א
 C

משרד הפנים
 לשכת התכנון - מחוז ירושלים
 19-12-1999
 נתקבל
 תיק מס'

מחוז ירושלים
 מרחב תכנון מקומי ירושלים
תכנית מס' 6221
 שינוי מס' 1/98 לתכנית 2673
 (שינוי תכנית מתאר מקומית)
תשריט
 קנה מידה: 1:250


28-11-1999

חתימת בעלי הקרקע
 מנהל מקרקעי ישראל, רח' בן יהודה 34, ירושלים.

חתימת מניח התכנית:
 רחמים אריאל רח' נדעון האזנר 51 מדרחה הליכנר י-ם.

חתימת המוכן:
 חיים שחר - אדריכל
 רח' החלוץ 18, ירושלים
 טל 02-6528314


חתימת המחוקק:
 חיים שחר - אדריכל, רח' החלוץ 18, ירושלים. טל 02 6528316

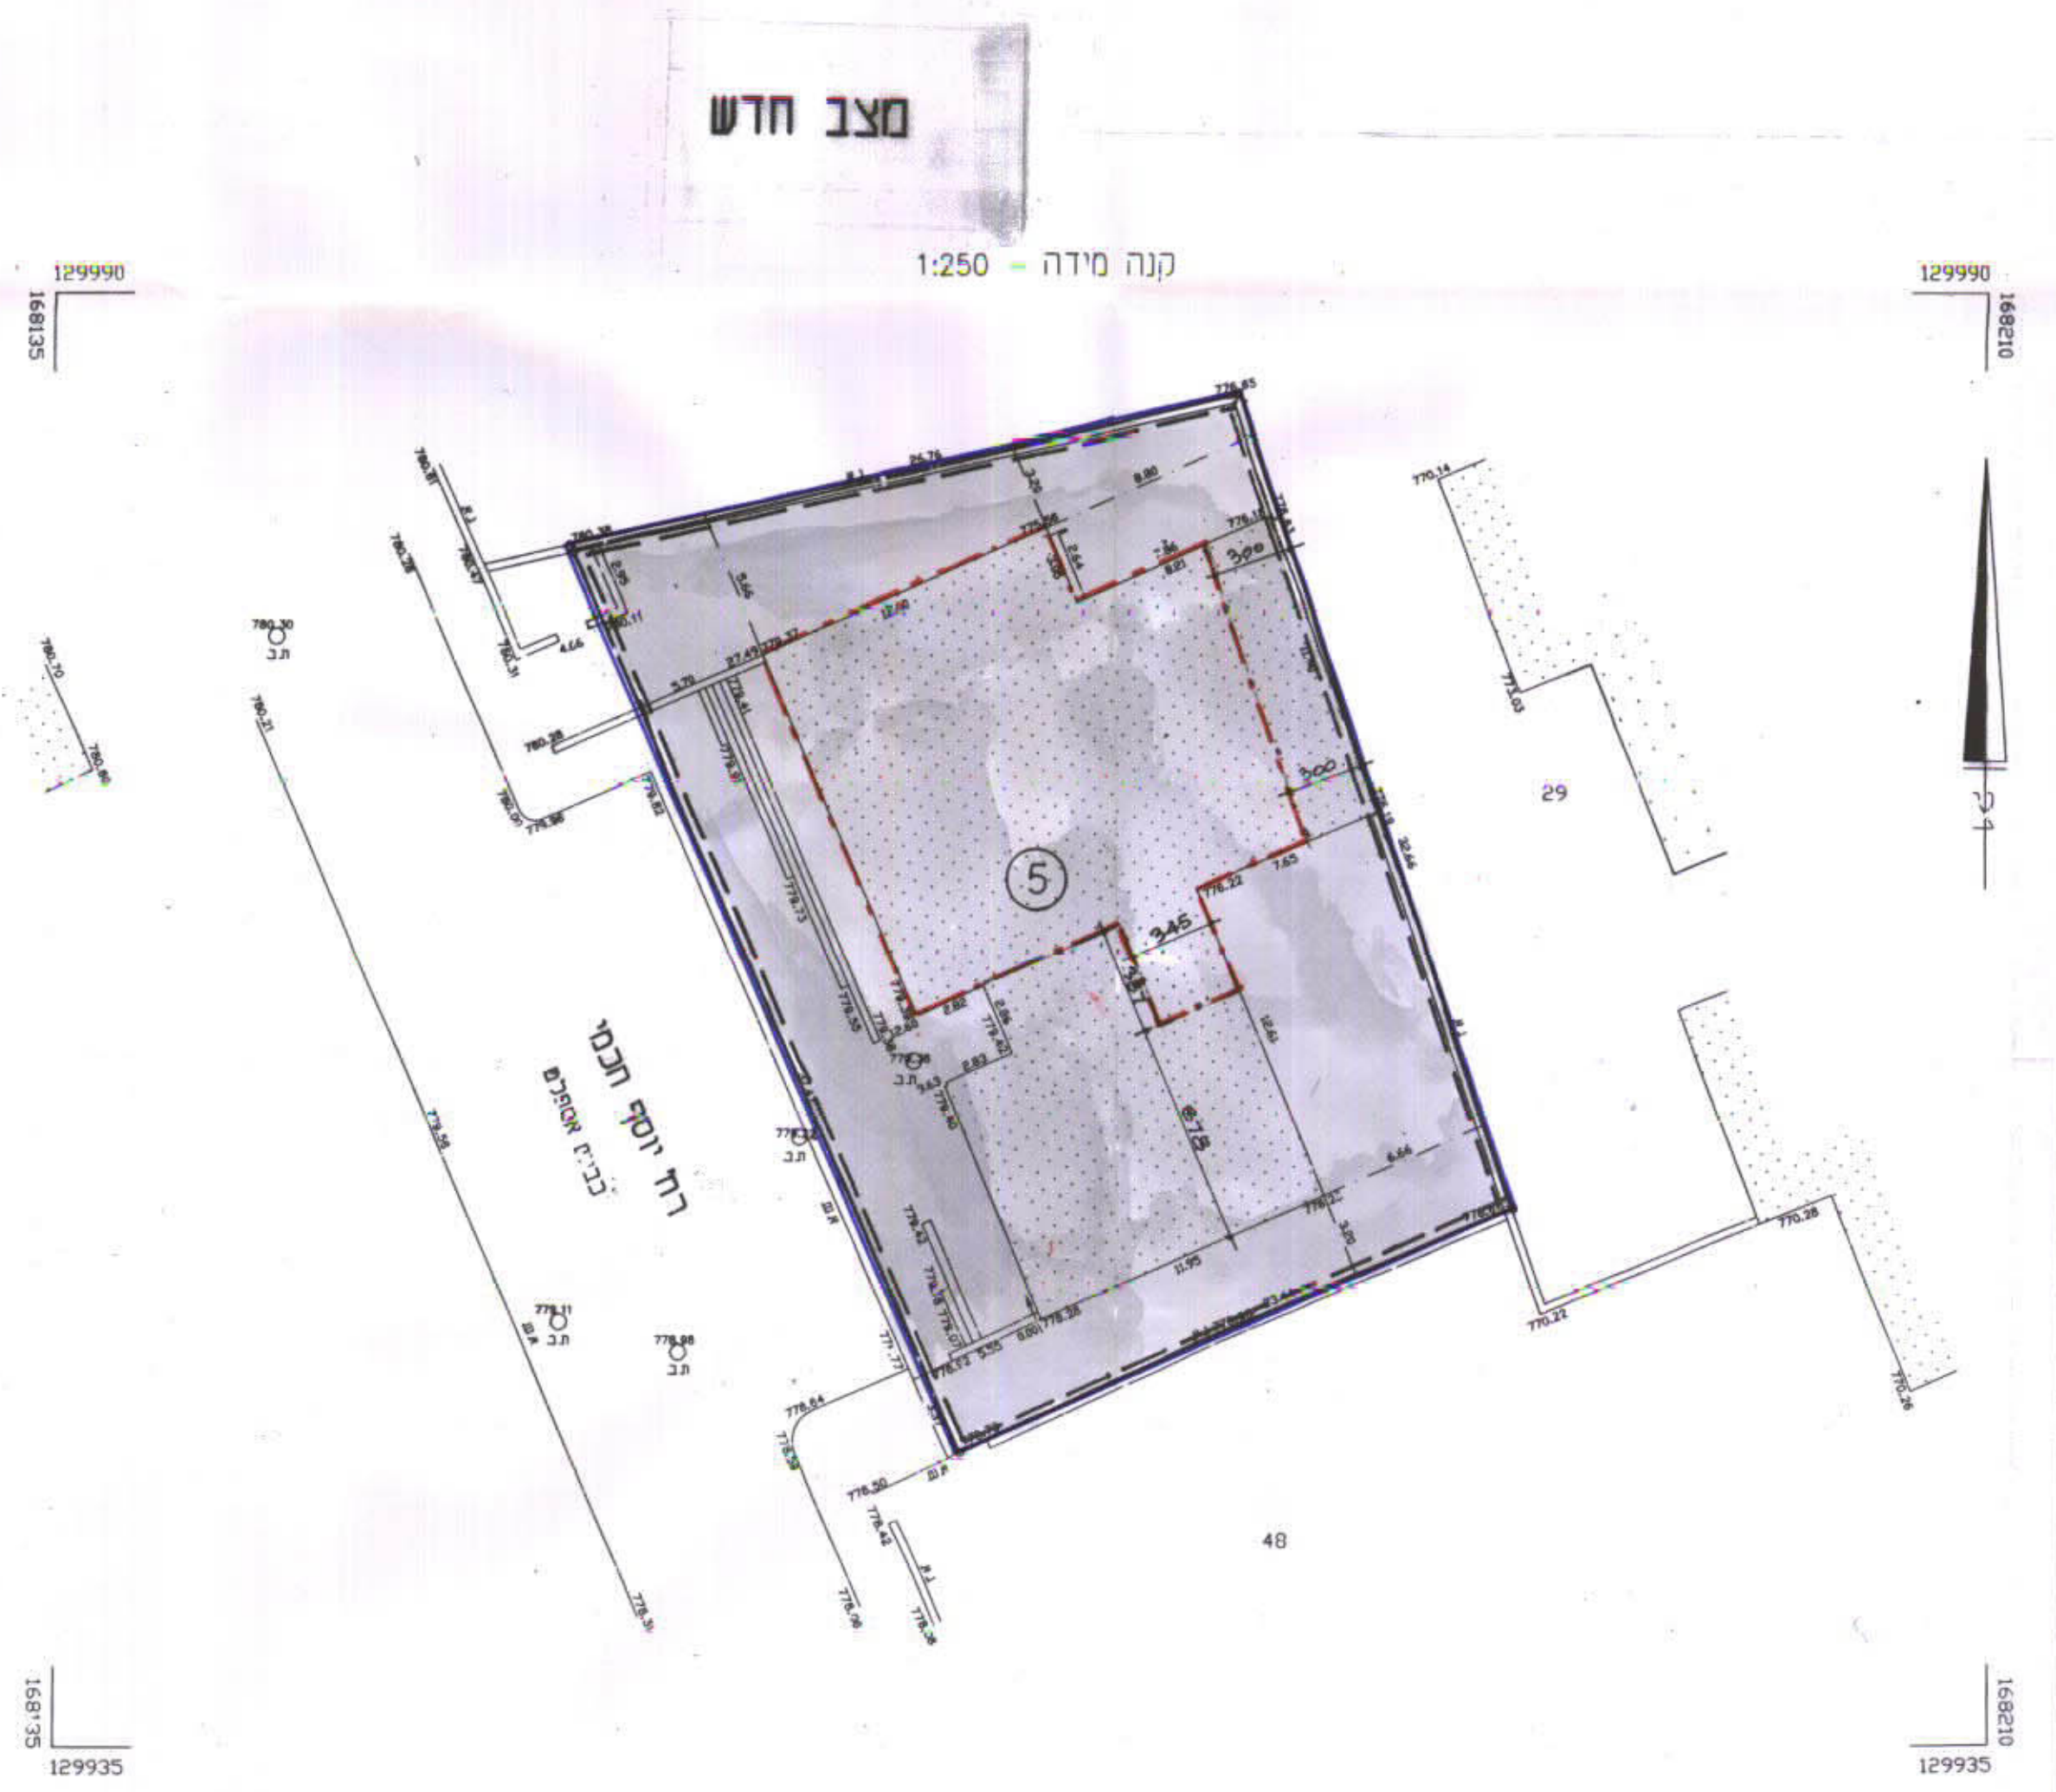

הערות
 1. המפה קשורה לרשמת ארצית ומבוססת על נקודות י"א/6412, י"א/6412
 2. הגבהים אבסולוטיים ומבוססים על 8.8 מט' = 807.434

מט' סודרי: י"א/288/97

מחוז ירושלים
 נפה ירושלים
 עיר ירושלים
 מקום רח' יוסף חכמי 30
 גוש 30195 מגרש 5, לפי ת.כ.ב. 2673
 הוכן עבור יהודה רחמים
 שטח החלקה 0.873 ד.מ.

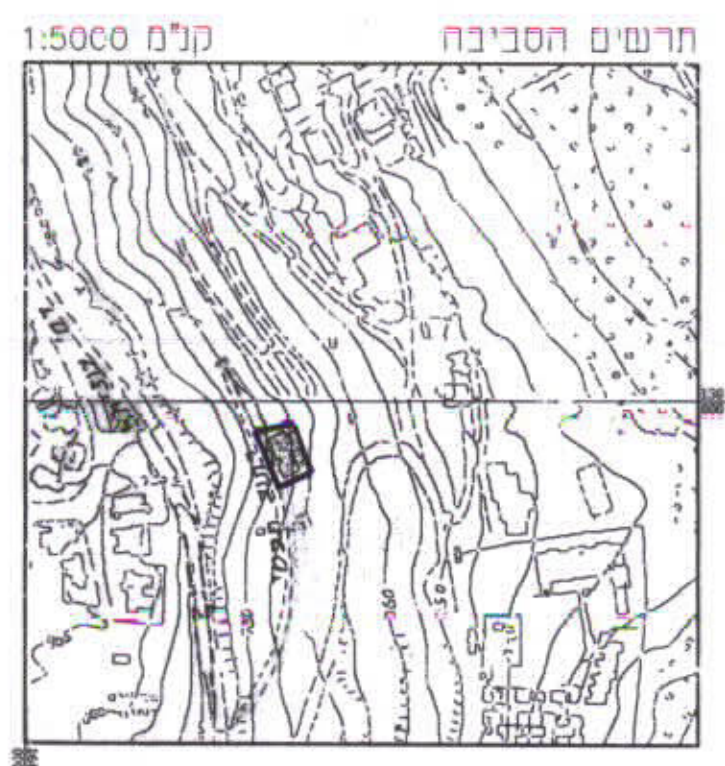

מקרא מצב חדש

- גבול תכנית
- אזור מסחרי
- בנין קיים
- גבול מגרש מאושר
- מס' מגרש מאושר
- קו בנין מירבי לחוספת

יעקב שומן מודד מוטמן
 מ"ר 322 טלפקס 02-5814442
 ת.ד. 1395 ירושלים 91013
 14.1.99

יעקב שומן מודד מוטמן
 מ"ר 322 טלפקס 02-5814442
 ת.ד. 1395 ירושלים 91013
 21.11.99

יעקב שומן מודד מוטמן
 מ"ר 322 טלפקס 02-5814442
 ת.ד. 1395 ירושלים 91013
 05.11.97

יעקב שומן מודד מוטמן
 מ"ר 322 טלפקס 02-5814442
 ת.ד. 1395 ירושלים 91013
 10.6.99

תאריך: 21.11.1999