

מחוז ירושלים  
 מדת תכנון מקומי ירושלים  
 תכנית מס 7702  
 שינוי מס 2/00 לתכנית 3276  
 (שינוי תכנית מתאר מקומית)

תשריט  
 ק.מ. 1:250

7702 תכנית  
 3/1


חתימת בעלי הקרקע:  
 הקדש ישיבת פורת יוסף  
 דוד יונסקי, עורך דין  
 20280  
 רח' כנפי משה 68, סניף ארנון  
 ירושלים 95604  
 טל 02-6537706, פקס 02-6537705

חתימת מבישי התכנית:  
 נפתלי שטיינר רח' החומה השלישית 3 י-ם טל 02-6203335, פקס 02-9468115  
 הנדרי (הלל) פרייבנד רח' מנחת יצחק 49 י-ם דרך בלג 223693

משרד הנגיש מחוז ירושלים  
 אישור הכיכר מס 4402  
 הלועזת המנדטית הימית לשינוי תכנית  
 כשינוי מס 2/00 לתכנית 3276  
 מספיקי הענן  
 חתומה

חתימת המתכנן:  
 יעקב רוזנבלו רח' הגפן 41 אפרת טל 02-9933021  
 ת.פ. 1393787

תאריך: 17.9.02

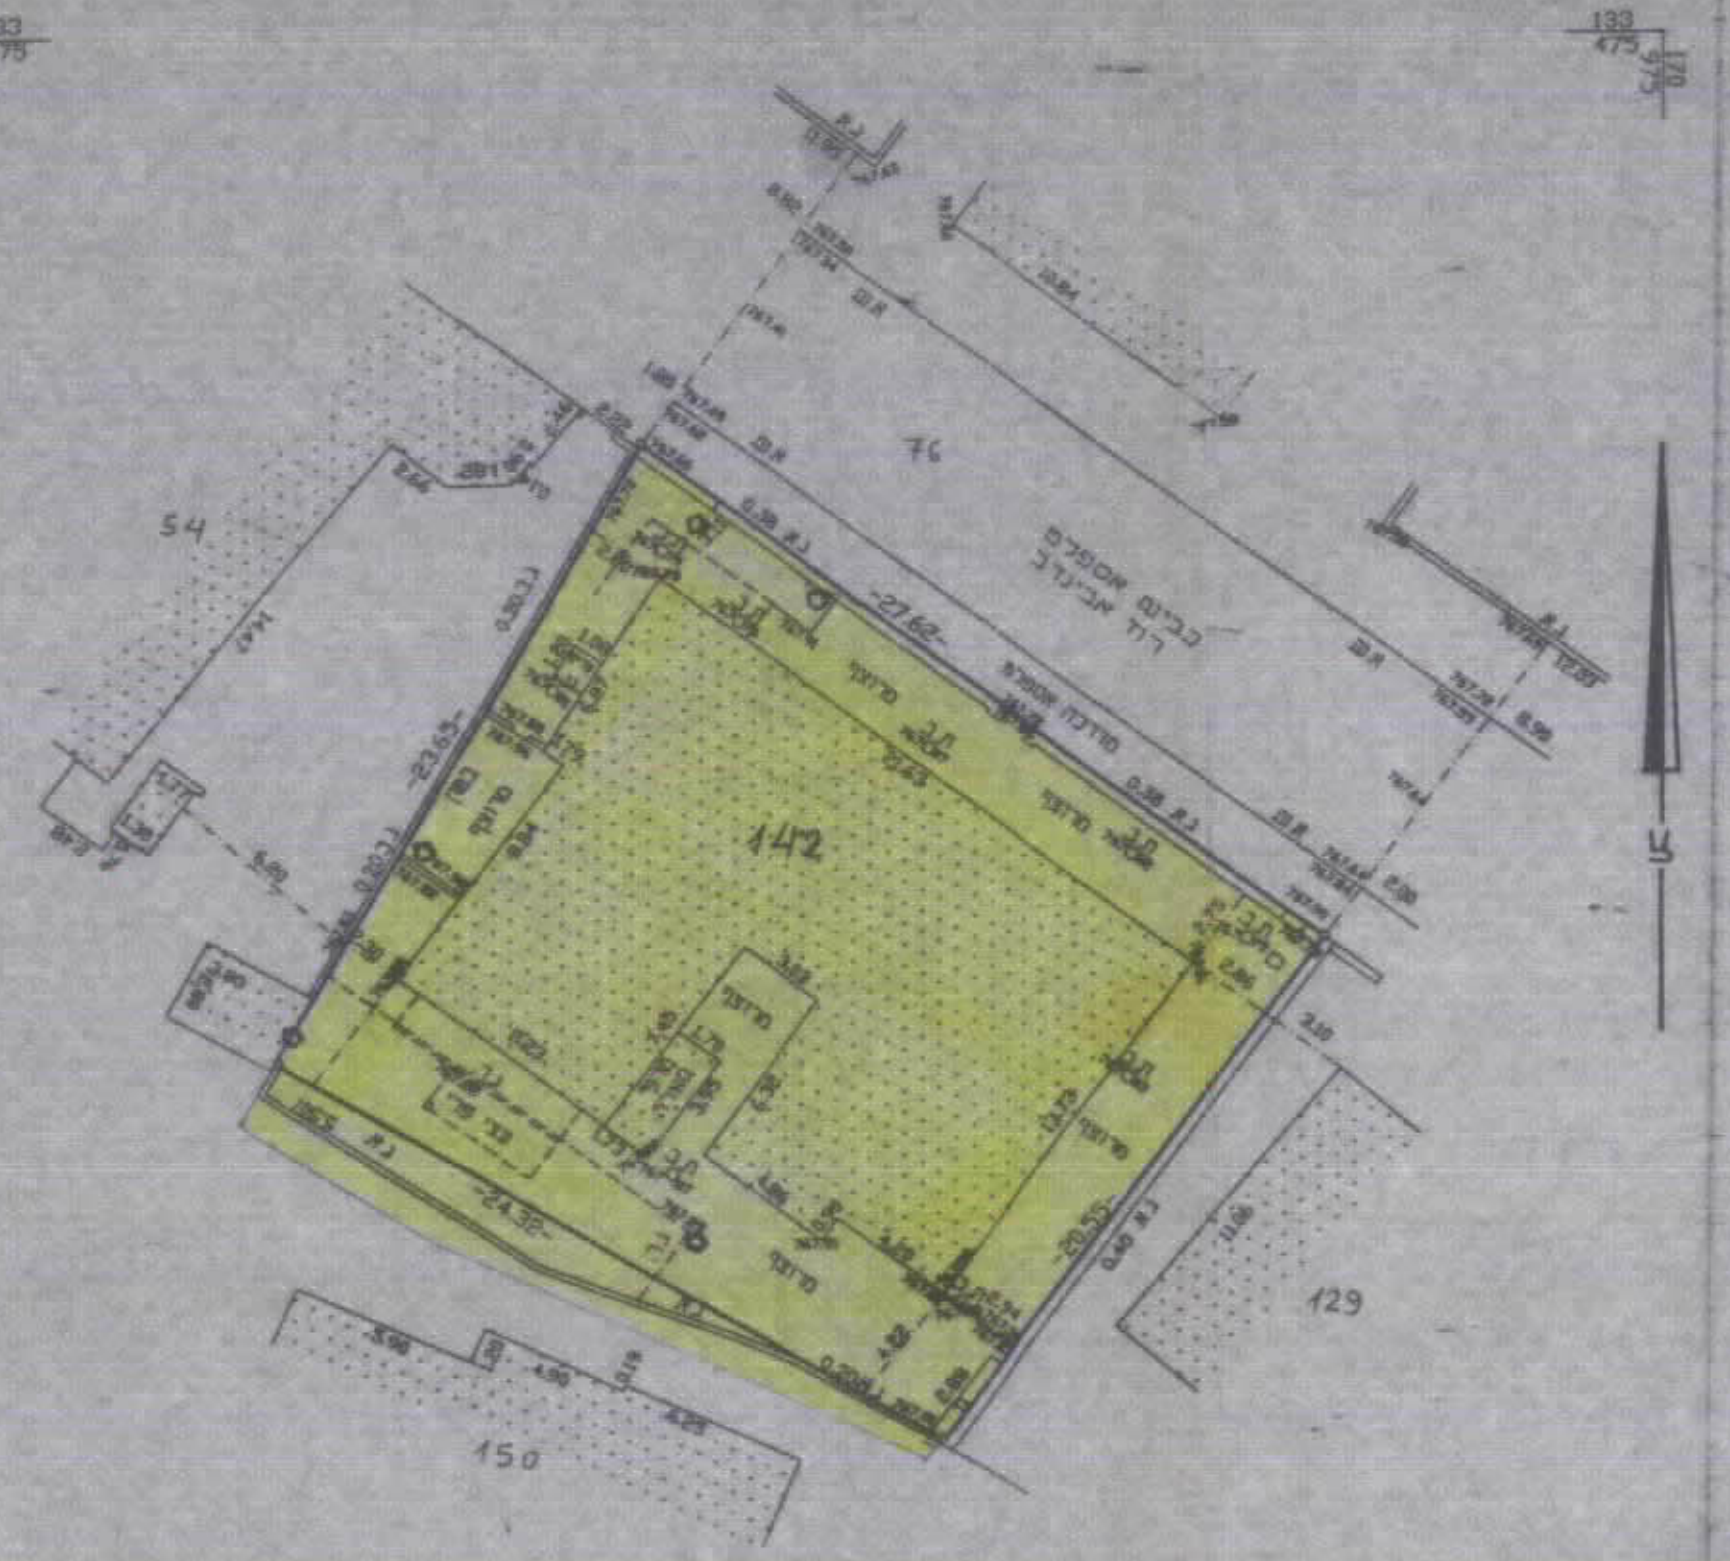


מצב מאושר על תכנית 3276  
 ק.מ. 1:250

מקרא מצב מאושר

	אזור מגורים 3
	דרך קיימת או מאושרת
	בנין קיים
	גבול חלקה
	מס' חלקה 142

מס' סדורי: ס. 23/00/

מחוז: ירושלים  
 נפה: ירושלים  
 עיר: ירושלים  
 מקום: רח' אבינדב 5  
 גוש: 30084 חלקה: 142  
 נשטח: 0.575 מ.ד.

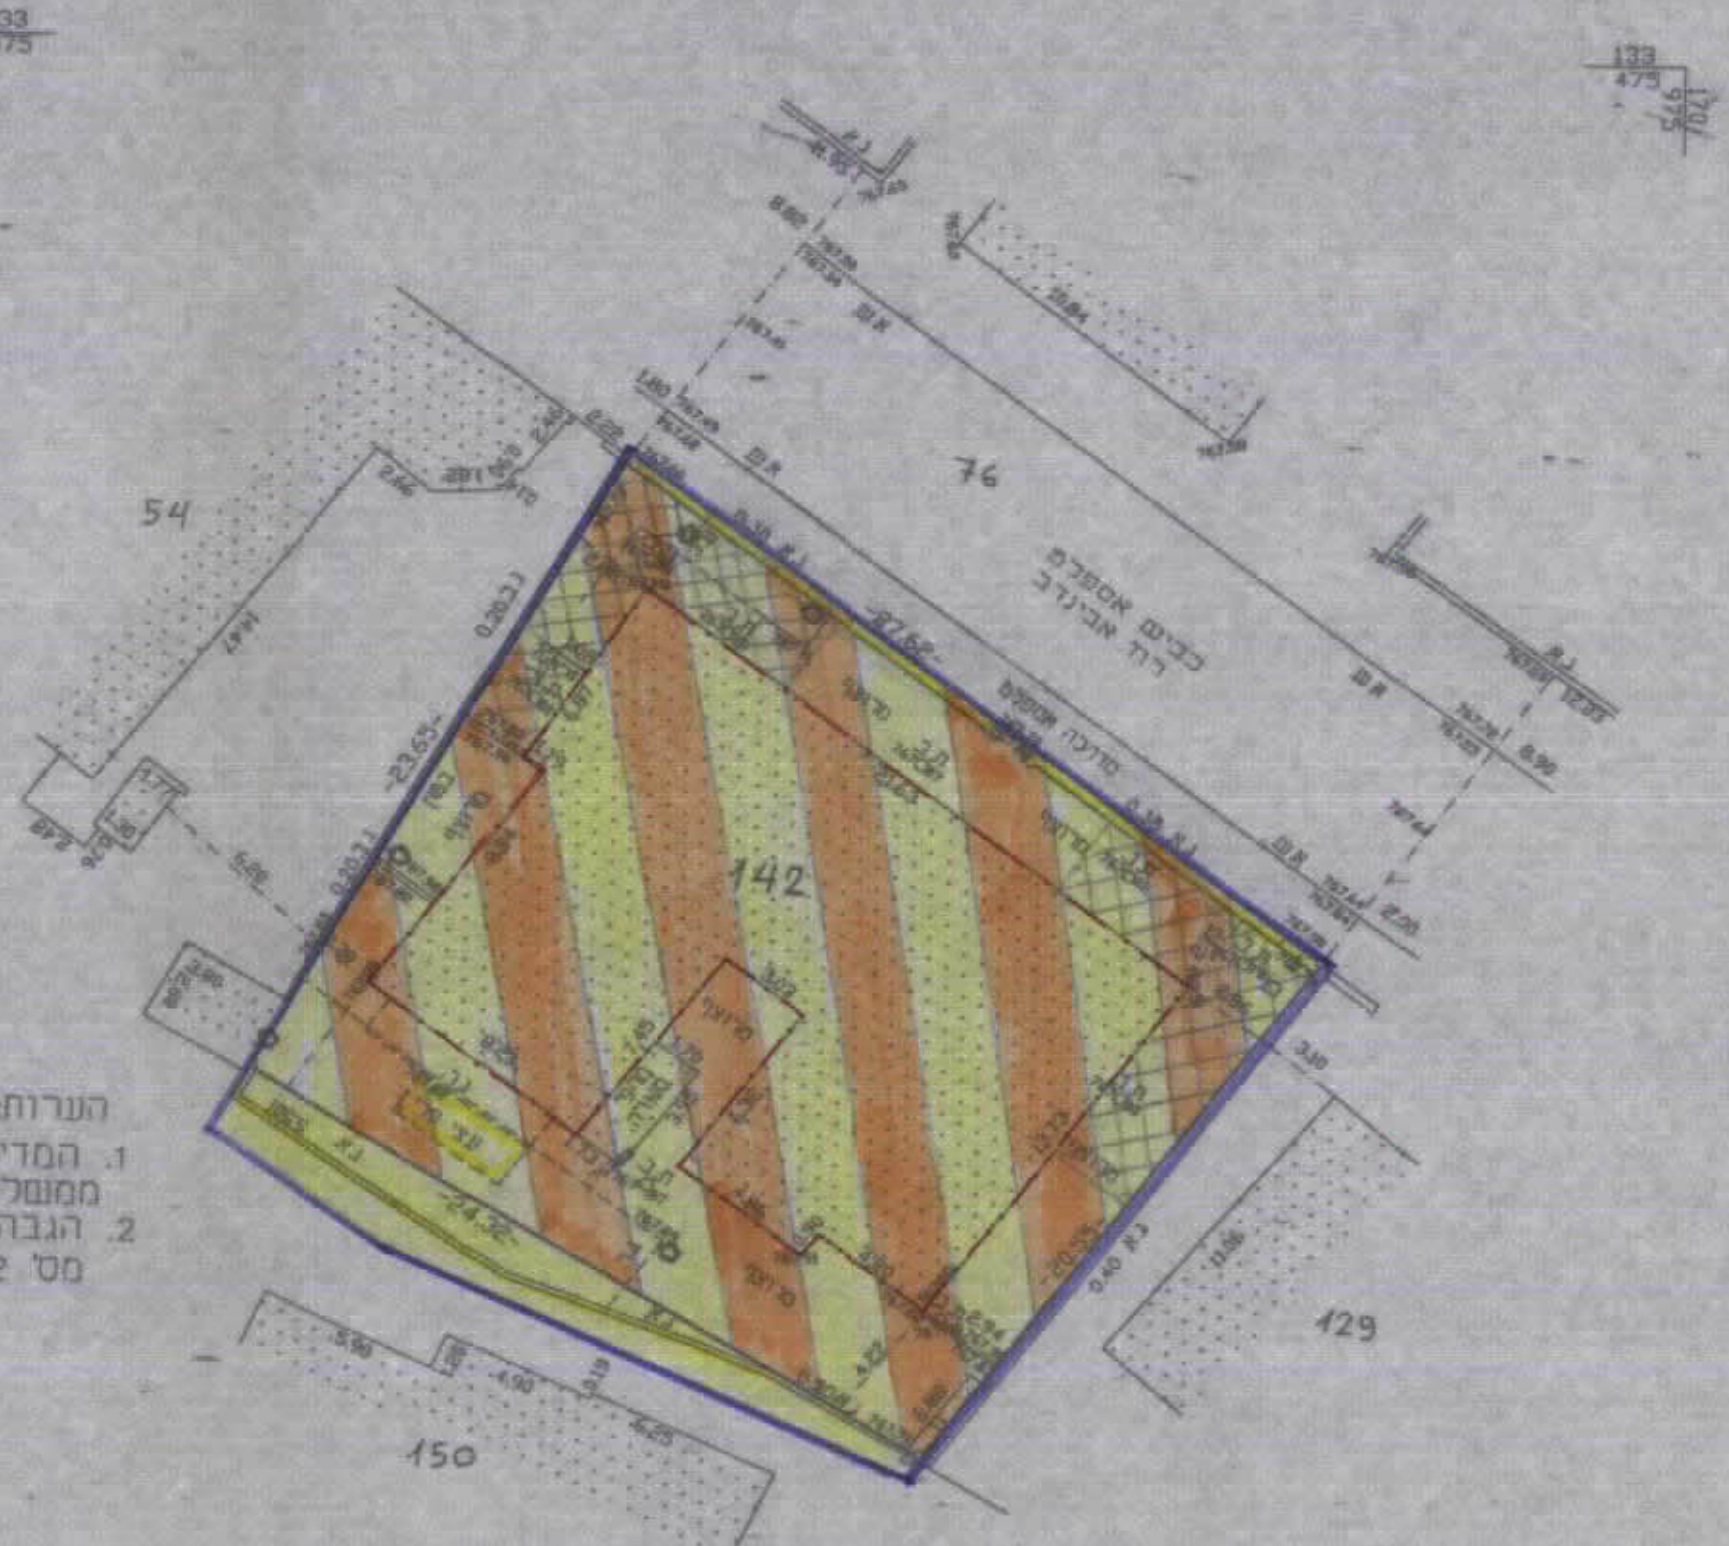

מצב חדש  
 ק.מ. 1:250

הערות:  
 1. המדידה מבוססת על נקודות ממשלחיות JM/748, JM/747  
 2. הגבה מבוססת על נקודה עירונית מס' 2 בגבה 766.02



תושבים הסביבה  
 ק.מ. 1:5000

מקרא מצב חדש

	גבול תכנית
	אזור מגורים מיוחד
	אזור מגורים 3
	חניה פרטית
	בנין קיים
	גדר ומבנה להריסה
	גבול חלקה
	מס' חלקה 142
	קו בנין מידי לתוספת בנייה

יעקב סומך מודד מוסמך  
 פ.ר. 322 טכניק 02-5816642  
 ת.פ. 1395, ירושלים 91013

לא לצרכי רישום  
 יעקב סומך מודד מוסמך  
 מ.ר. 322 טכניק 02-5816642  
 ת.פ. 1395, ירושלים 91013

3.2.2000