

מחוז הדרום

מרחב תכנון מקומי אשקלון

תכנית מתאר מס' 138 / 101 / 02 / 4

שינוי לתכנית מתאר מס' 94 / 101 / 02 / 4

מגרש מס' 21A

אזור תעשייה דרומי

מחוז : הדרום

נפה : אשקלון

מקום : אזור תעשייה דרומי אשקלון

גוש : 1734 ח"ח : 1,2

שטח התוכנית : 27.430 דונם

היזום : הועדה המקומית לתכנון ולבניה אשקלון

בעל הקרקע : מינהל מקרקעי ישראל

המתכנן : אדרי' שלמה נער מ.ר. 34961

מנהל מח' תכנון עיריית אשקלון

תאריך : מאי 2001

מקרא

קו גבול תכנית

קו בנין

מס הדרך

קו בנין

רוחב הדרך

מס מגרש

21A

חתימות

הגדלת זכויות בנייה במגרש

21A לחעשייה

נדרש בשיעור מס' 3199

הוחלט להסלים לועדה המקומית

יושב ראש הועדה

ועדה מקומית

ועדה המקומית לתכנון ולבניה אשקלון

יוזם

מחנן

בעל הקרקע

תרשמים סביבה

קנ מ 10 000




טבלת עמחים ויעורים

מצב קיים			מצב מוצע		
יעוד	מס' מגרש	שטח בדונם	יעוד	מס' מגרש	שטח בדונם
תעשייה	21A	25.00	תעשייה	21A	25.00
דרך		2.43	דרך		2.43
סה"כ		27.43	סה"כ		27.43

מצב קיים ומוצע

קנ מ 1250

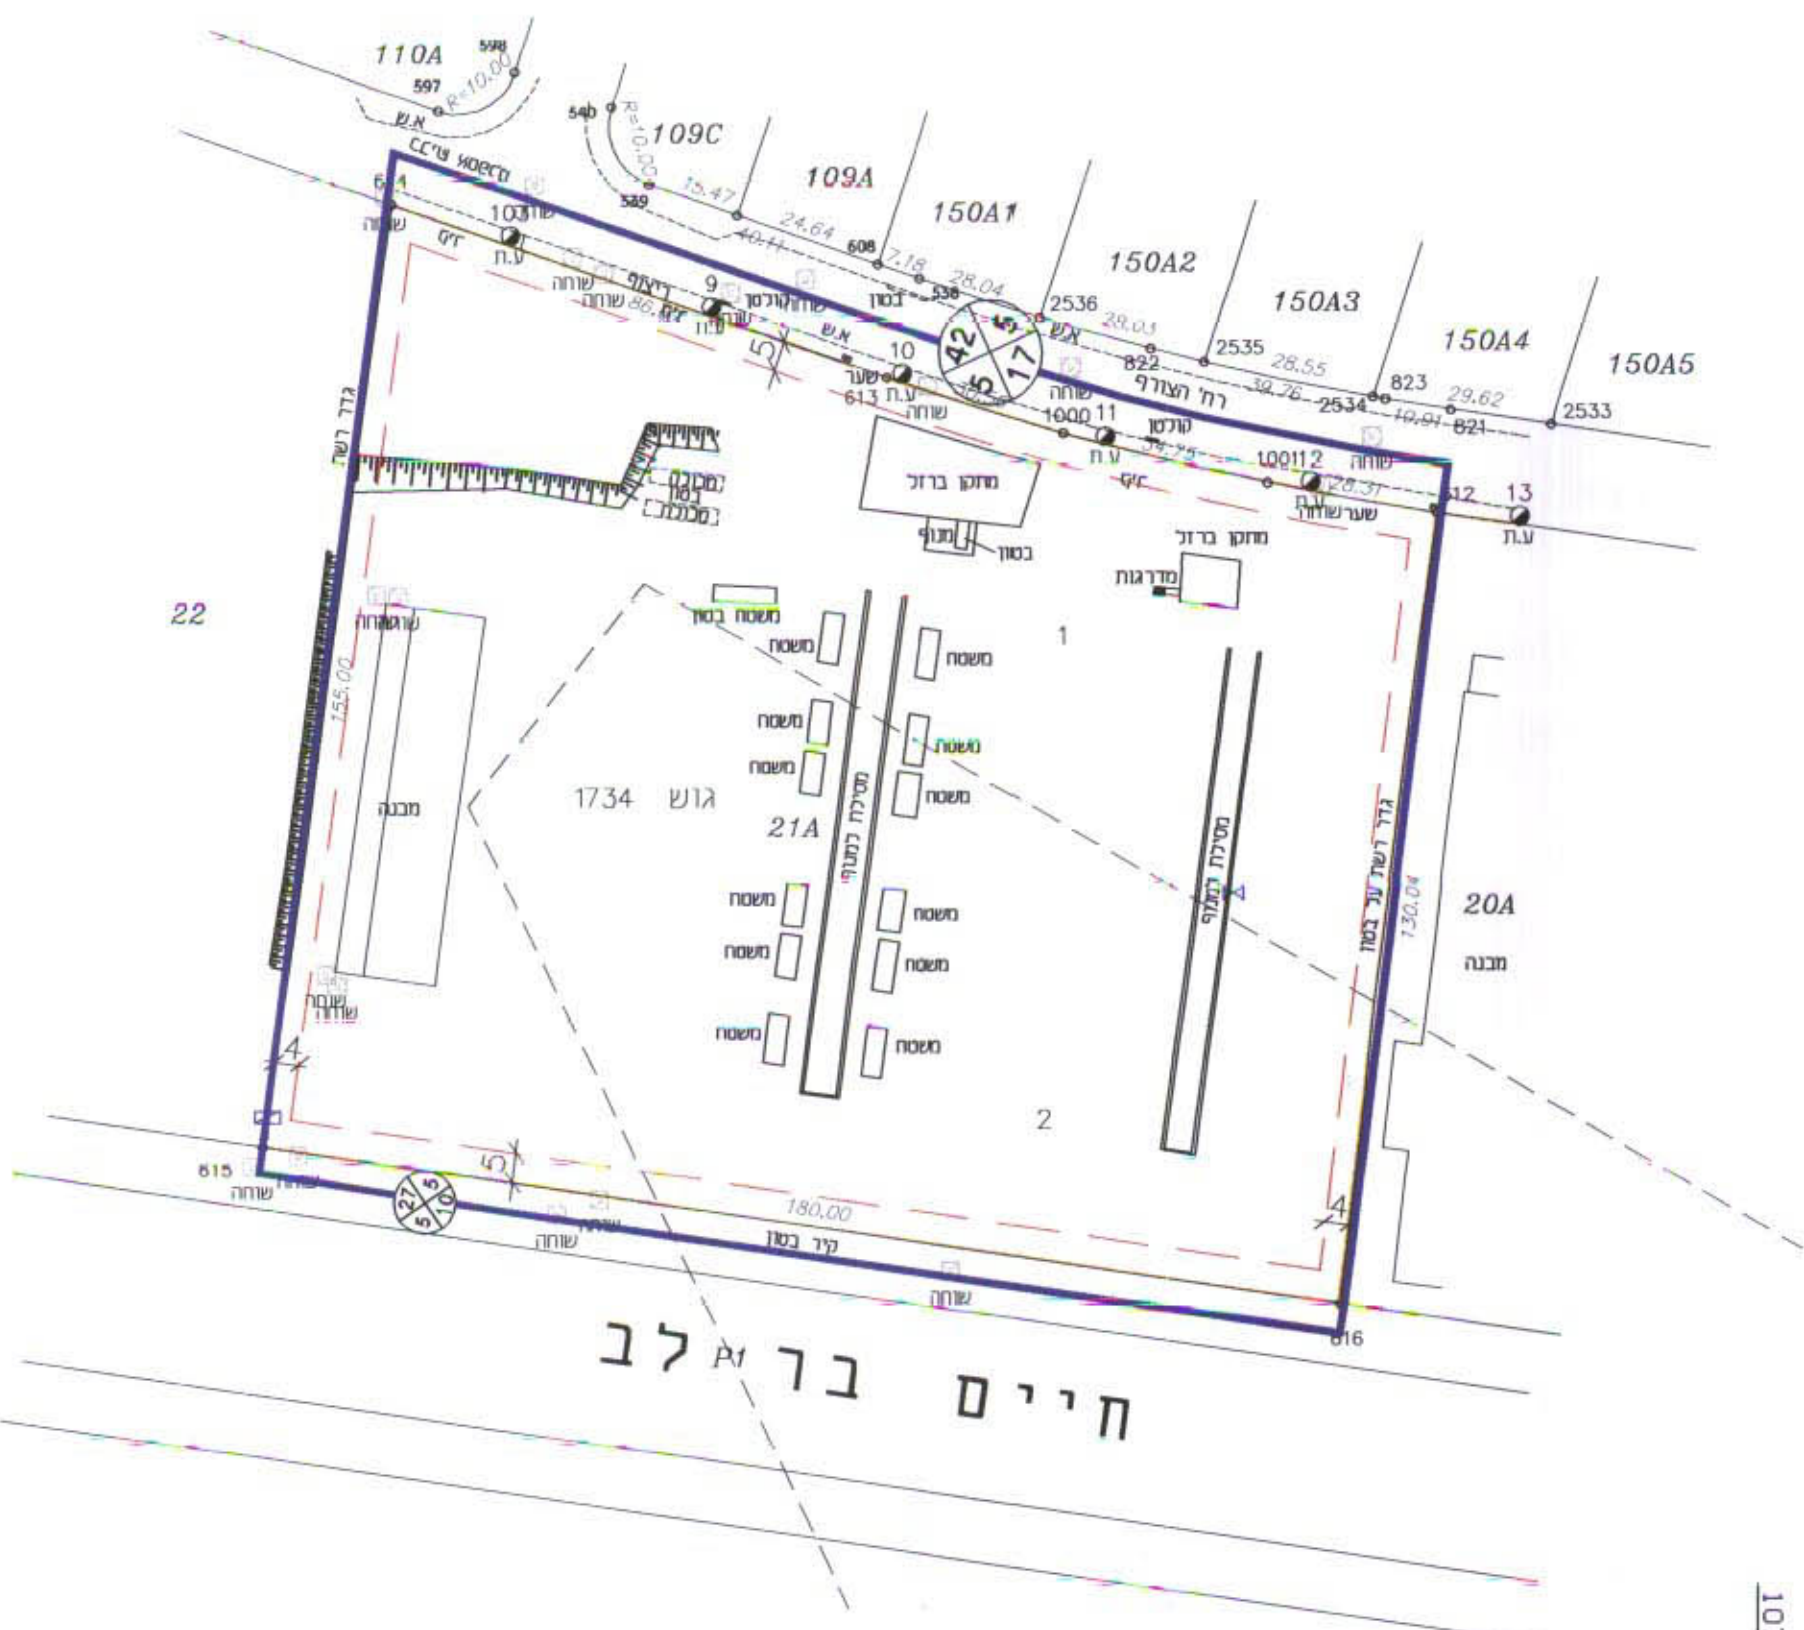

לא לצרכי רישום !

חל"א חברה למדידות והנדסה אזרחית (1985) בע"מ רח' המצודה 27 אזור 58000 סל. 5565717 טל. 03)5565744 E-mail: haiva@netvision.net.il		אשקלון מגרש 21A	
הוכן עבור: עיריית אשקלון		מפה מצבית	
חכנית מס'	8536	קנה מידה	1:1250
שרטוט: פרידה תאריך: 9.8.99		ביקר: רעם תאריך: 18.8.99	

רעם פינצי מודד מוסמך מס' רישון 512 רח' המצודה 27 אזור סל. 03-5565717