


4/מק/2130 במחלק 7



368		1111 ממסד רישוי 1000		אילן סיגמ	
25.07.02		הודעה החדש		הודעה החדש	
<b>לא לגרש רישום</b>					
<p>מדינת ישראל רשות המיסים</p> <p>מס' תשלום: 2130/מק/4</p> <p>מס' תשלום: 2086/מק/4</p> <p>מס' תשלום: 08</p> <p>מס' תשלום: 08</p>					
תאריך מדידת	25.07.02	תאריך מדידת	25.07.02	תאריך מדידת	25.07.02
תאריך רישום	28.07.02	תאריך רישום	28.07.02	תאריך רישום	28.07.02
מס' תשלום	1014	מס' תשלום	1014	מס' תשלום	1014
מס' תשלום	MD2590	מס' תשלום	MD2590	מס' תשלום	MD2590
מס' תשלום	1:250	מס' תשלום	1:250	מס' תשלום	1:250

**מחוז הדרום**  
 מרחב תכנון מקומי אשקלון  
 תכנית מפורטת מס. 4/מק/2130  
 המהווה שינוי לתכנית מס. 4/מק/2086  
 התכנית בסמכות הועדה המקומית  
 עפ"י תיקון 43 לחוק התכנון והערים - ת"ת-08  
 תכנית בהסכמת בעלים ויונקבל

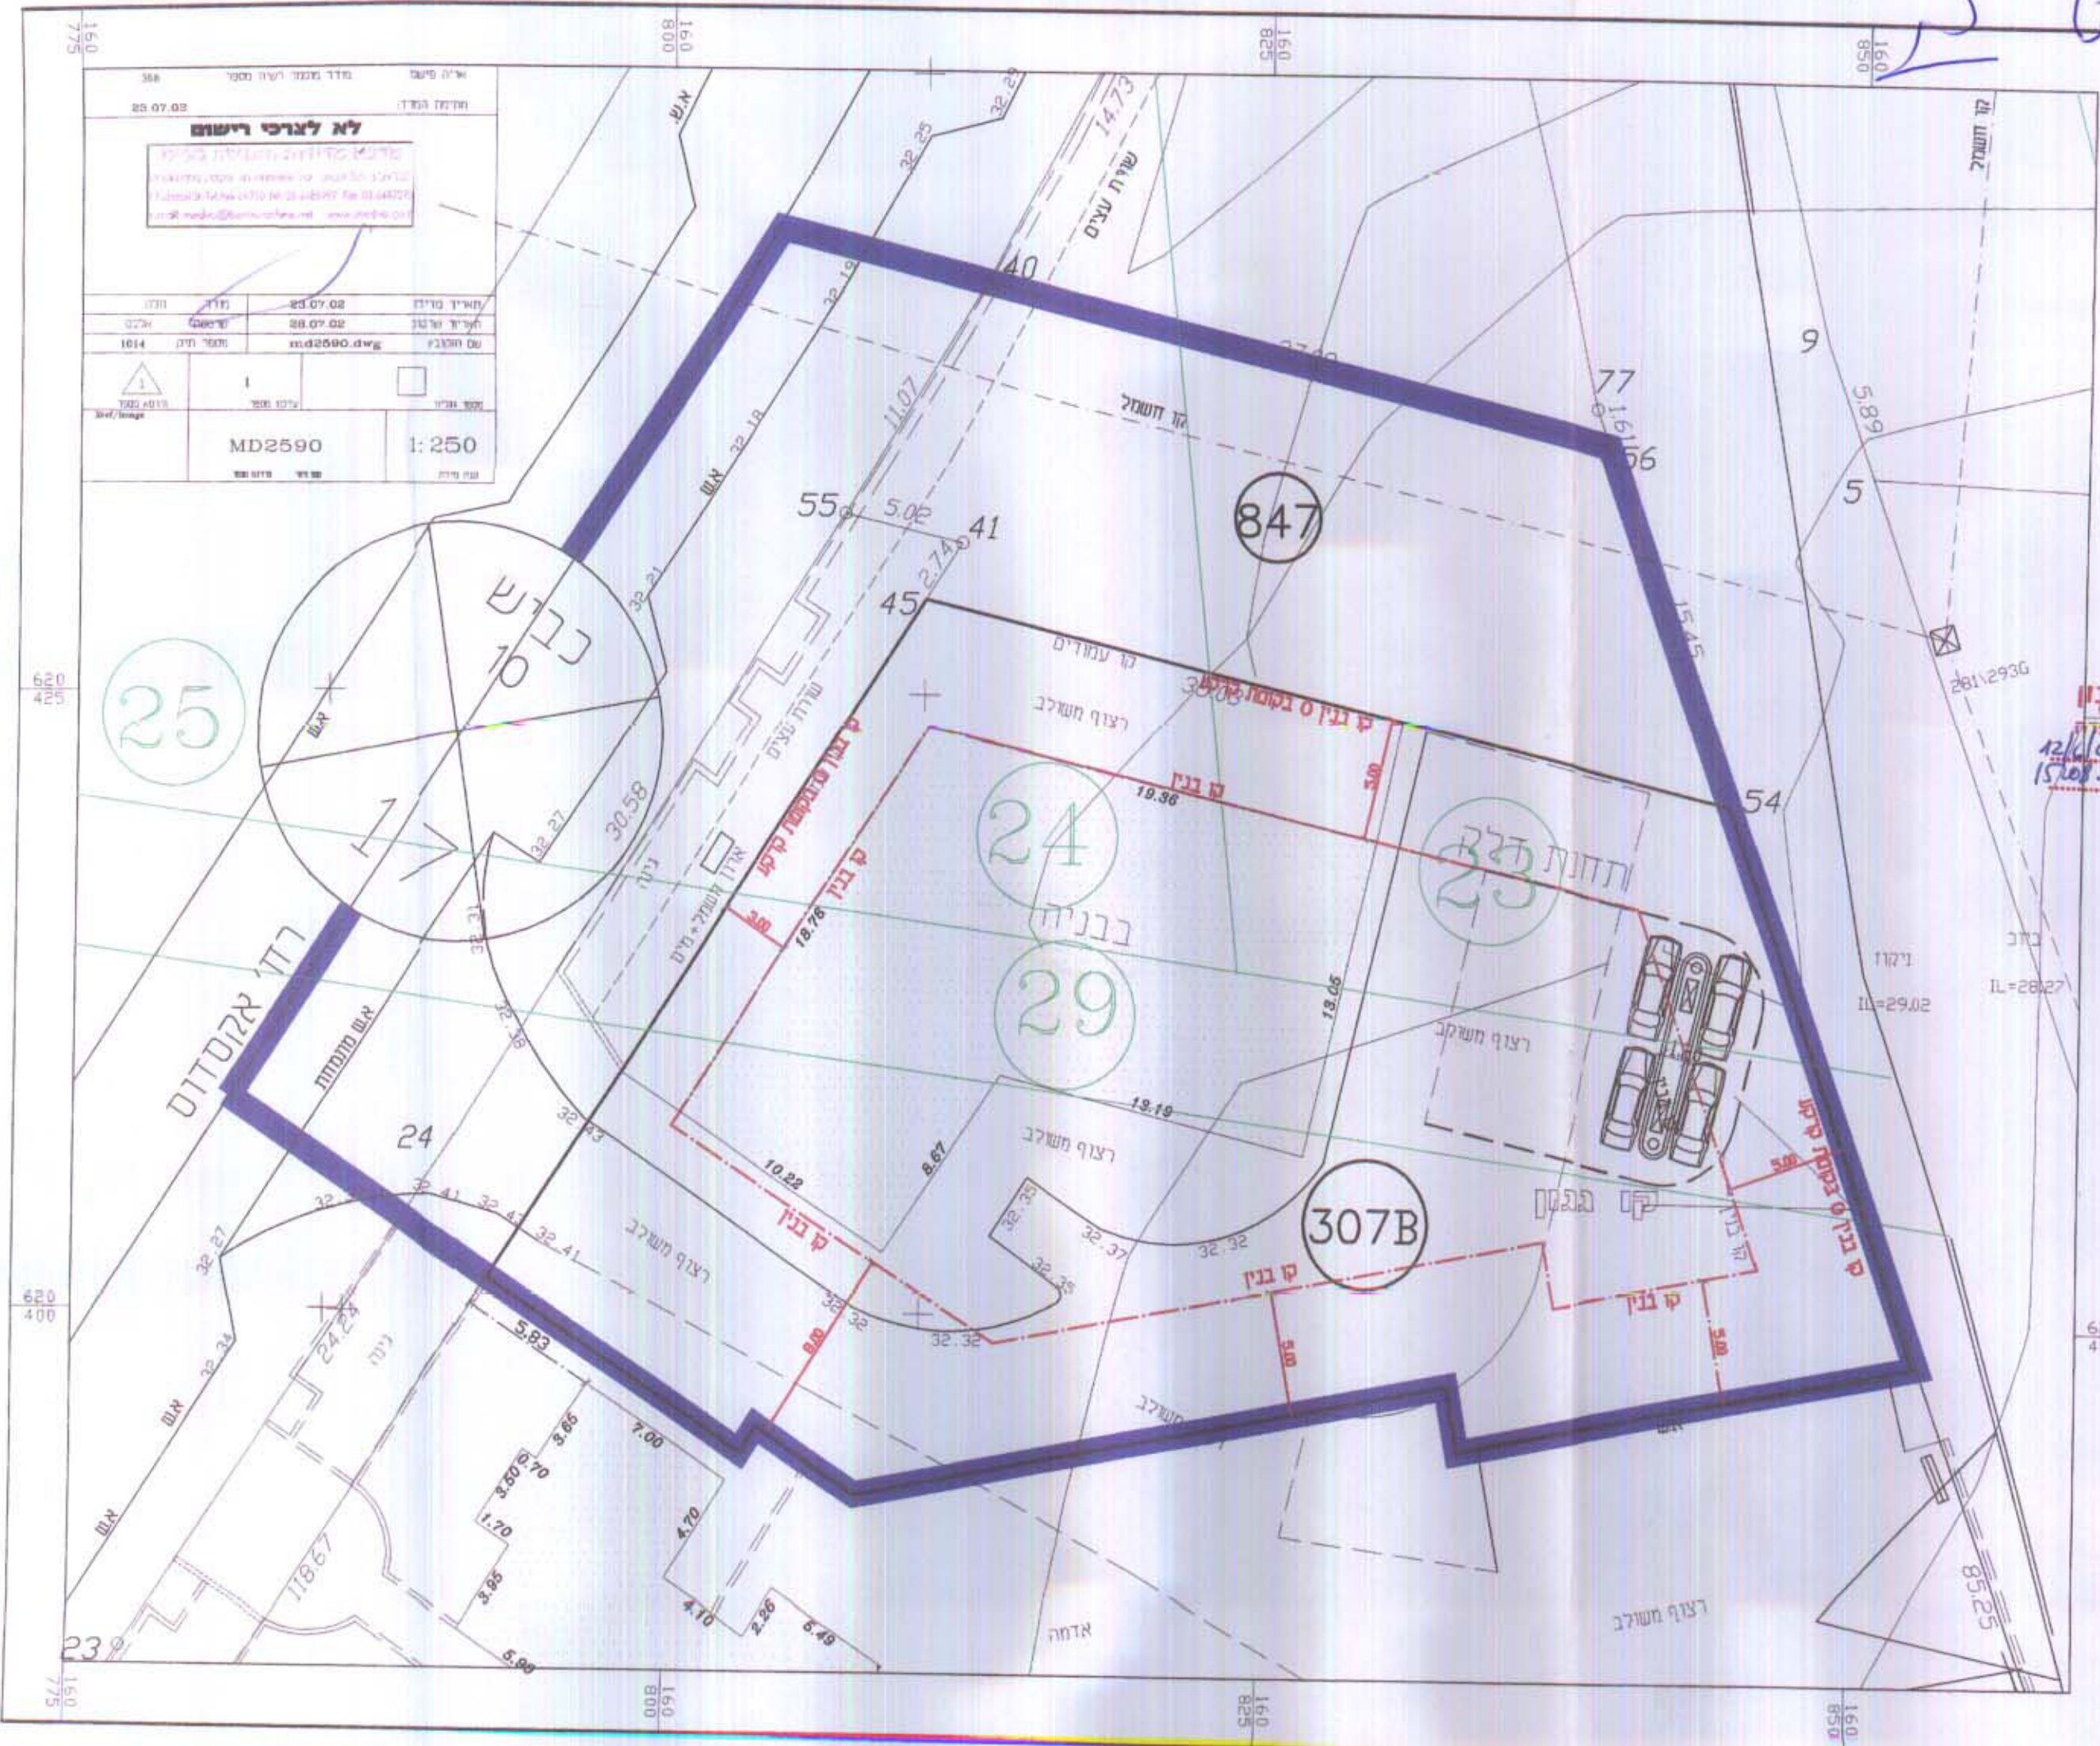

**קה מידה 1:250**  
**תרשים סביבה**  
**המהלכה לתכנון**  
 חוקן ע"פ דרישות התכנון  
 המקומית מחוזית מיום 12/6/02  
 עד 15/10/02

מחוז : הדרום  
 נפה : אשקלון  
 הטקום : אשקלון נוה דקלים  
 שם התכנית : מגרש 307B-נוה דקלים  
 שטח התכנית : 2399 מ"ר  
 תאריך הבנת התכנית : 28/01/02  
 בעל הקרקע : סיגמ מקדי ישראלי  
 המתכנן : אד' שלמה ששפורטה מס' רישון 33878  
 יוזם התכנית : "אפגד"-חברה לעבודות הבדסה ובנין בע"מ  
 גושם חלקות הבכללים בתכנית :  
 גוש 1206 חלקות : 23,24,28,29

**מקרא**

	גבול תכנית
	גבול חלקה
	גבול גוש
	קו בנין
	מס. מוגרש
	מס. חלקה
	חתימות
	בעל הקרקע

**אפגד**  
 חברה לעבודות הבדסה ובנין בע"מ

ועדה מקומית אשקלון  
 אישור תכנית מס' 4/מק/2130  
 תאריך התקומית החלוטה לאשר את התכנית  
 בשיבת מס' 132002 ביום 30/6/02

המתכנן