

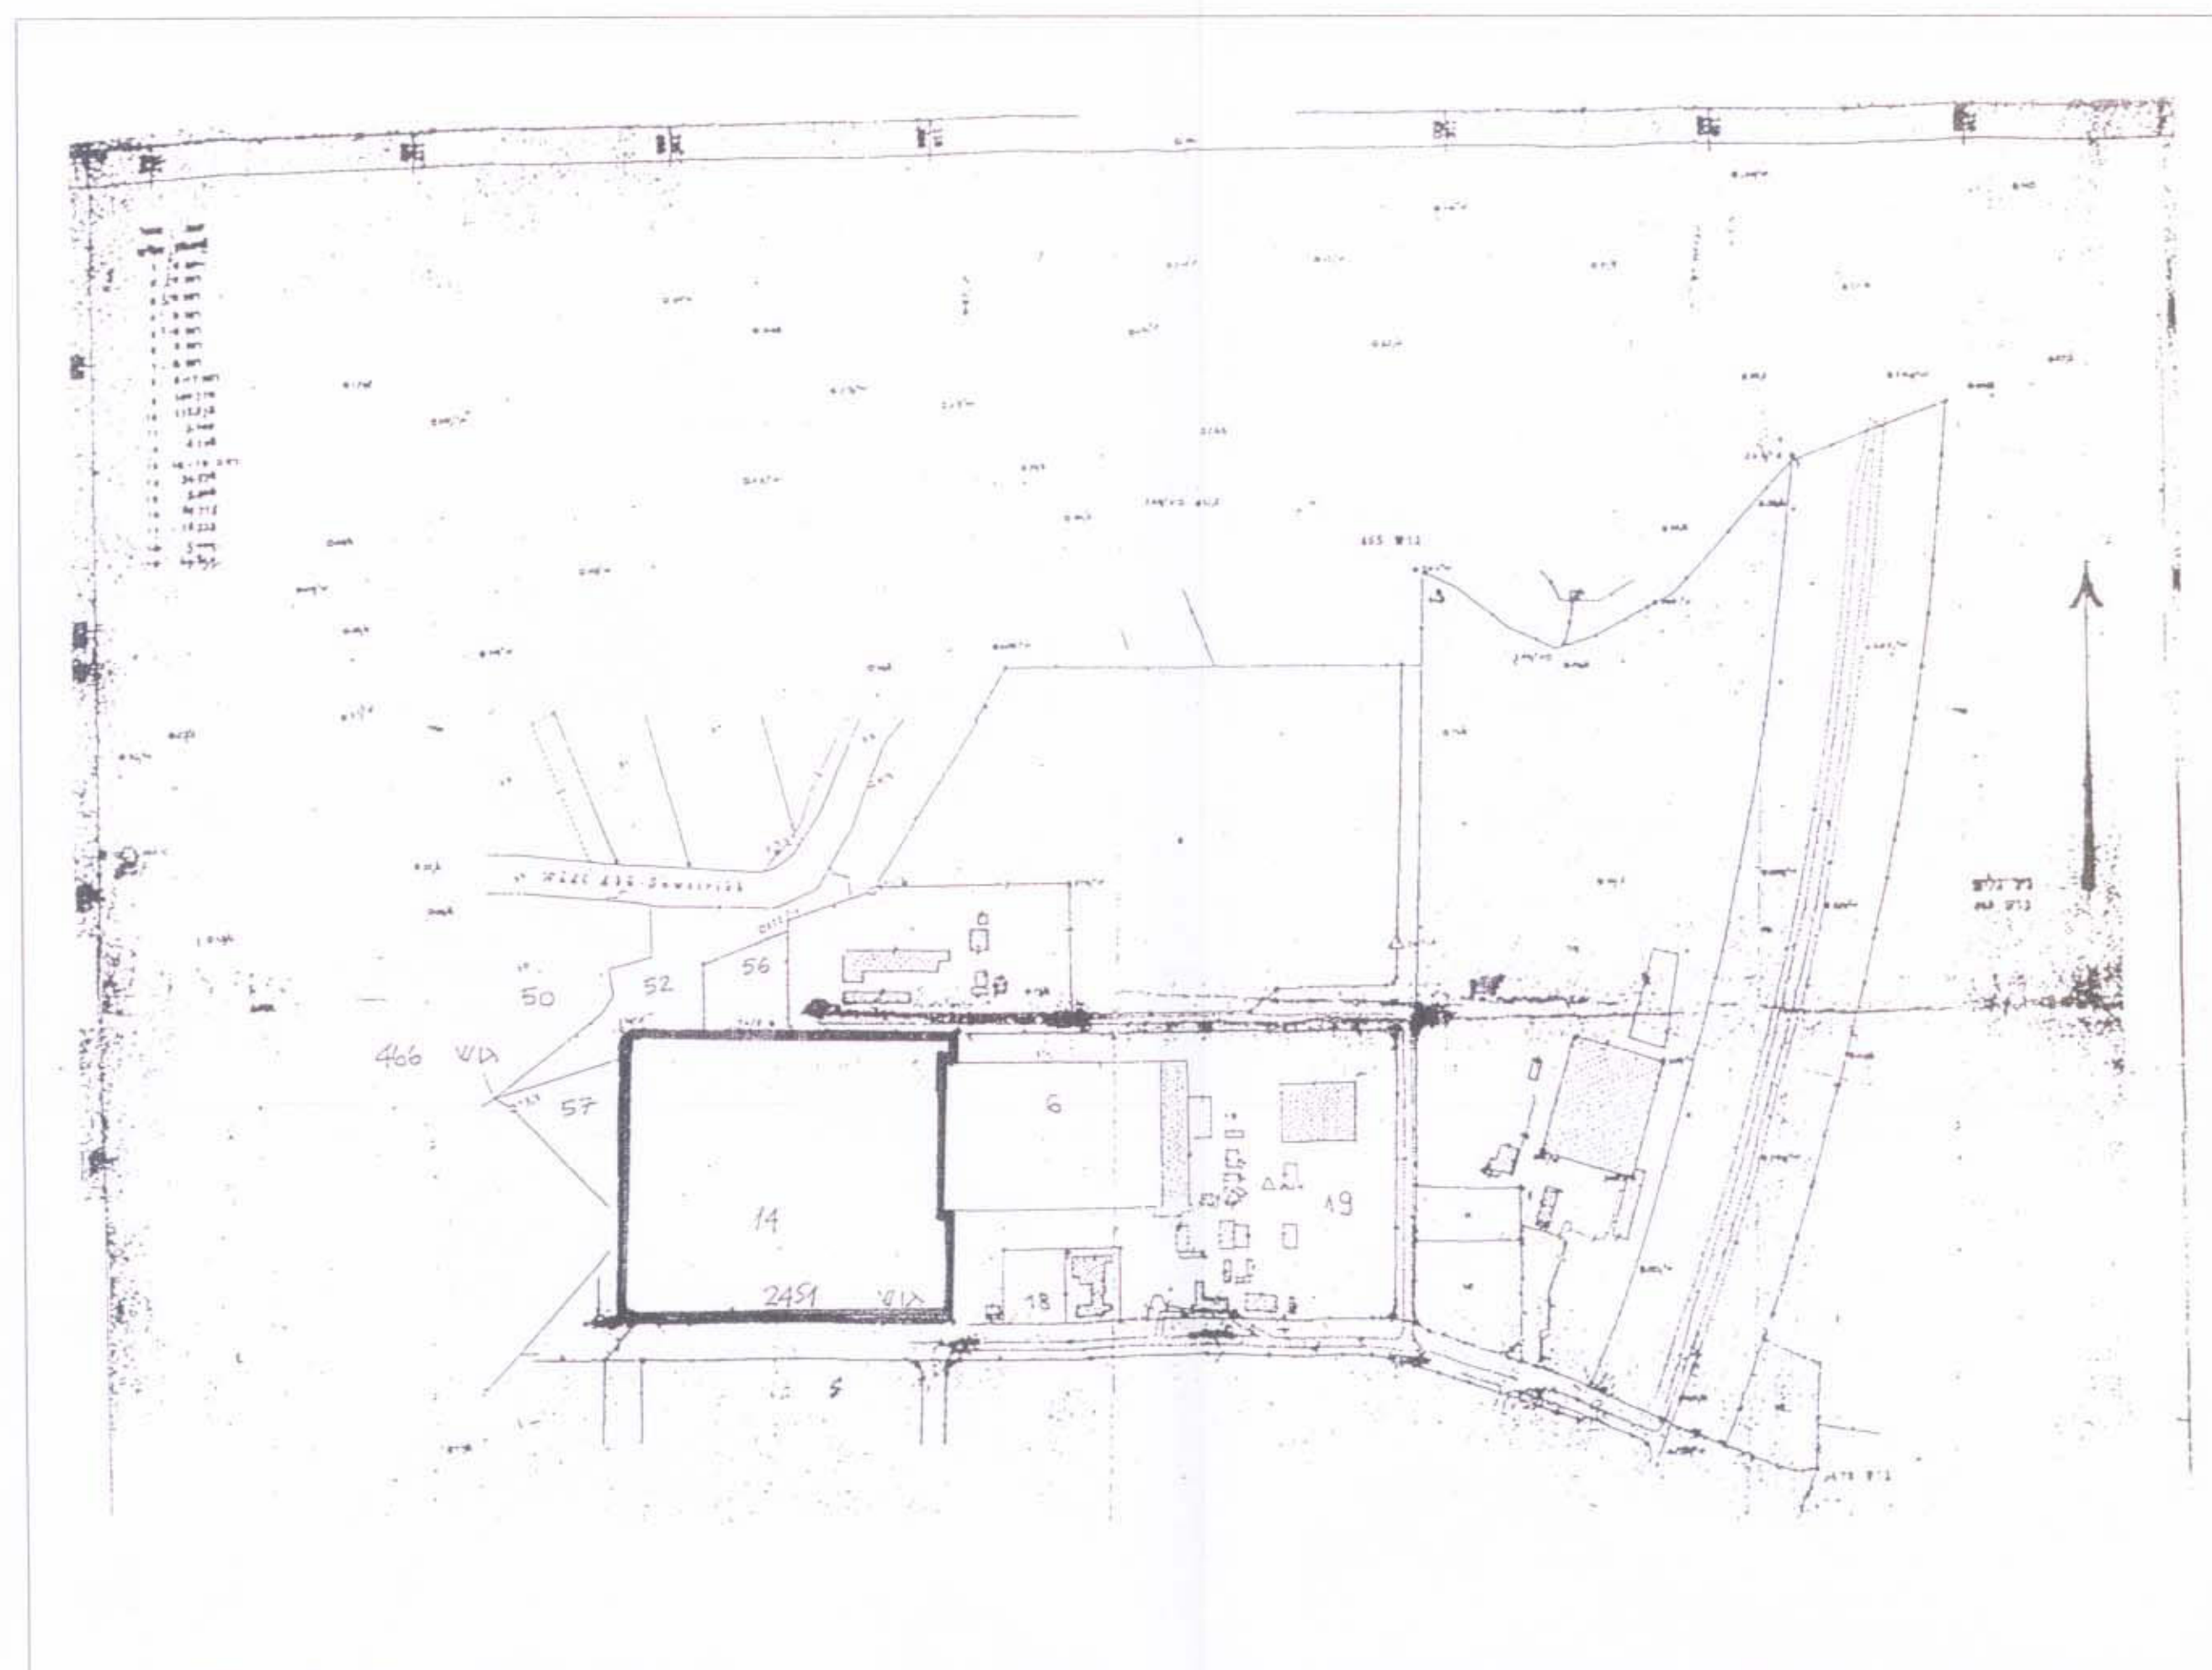


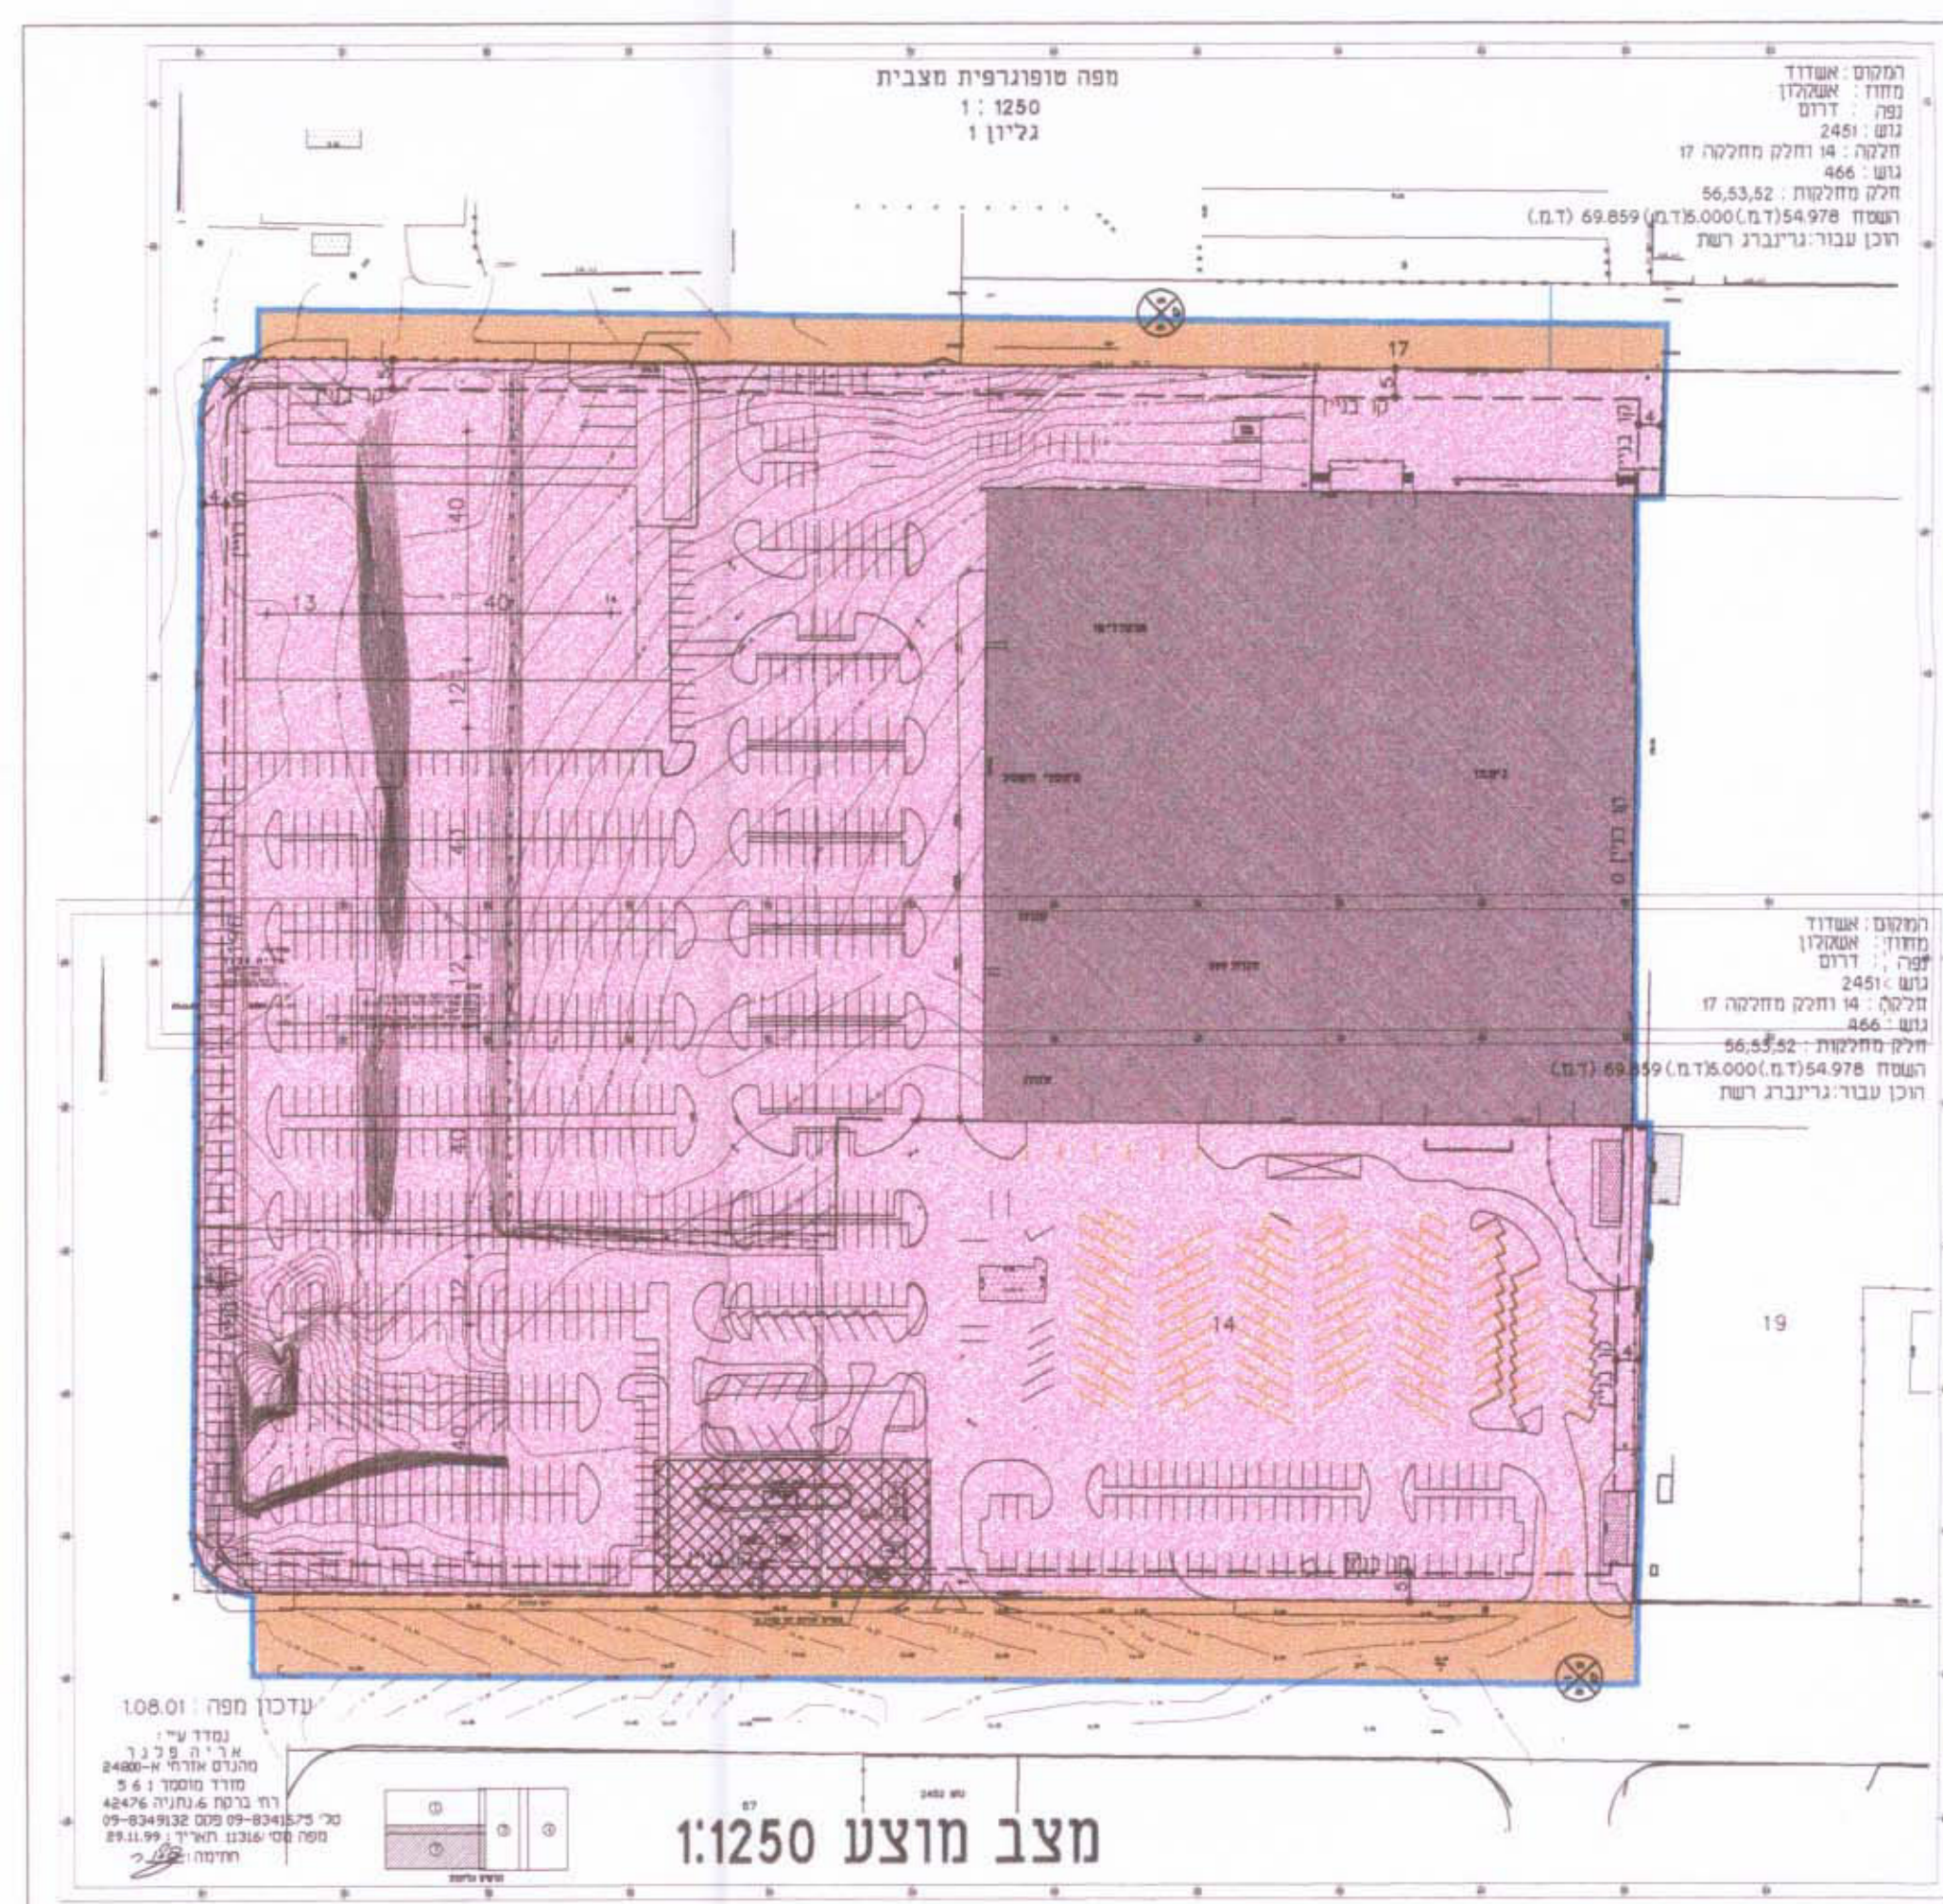

תרשים סביבה 1:5000

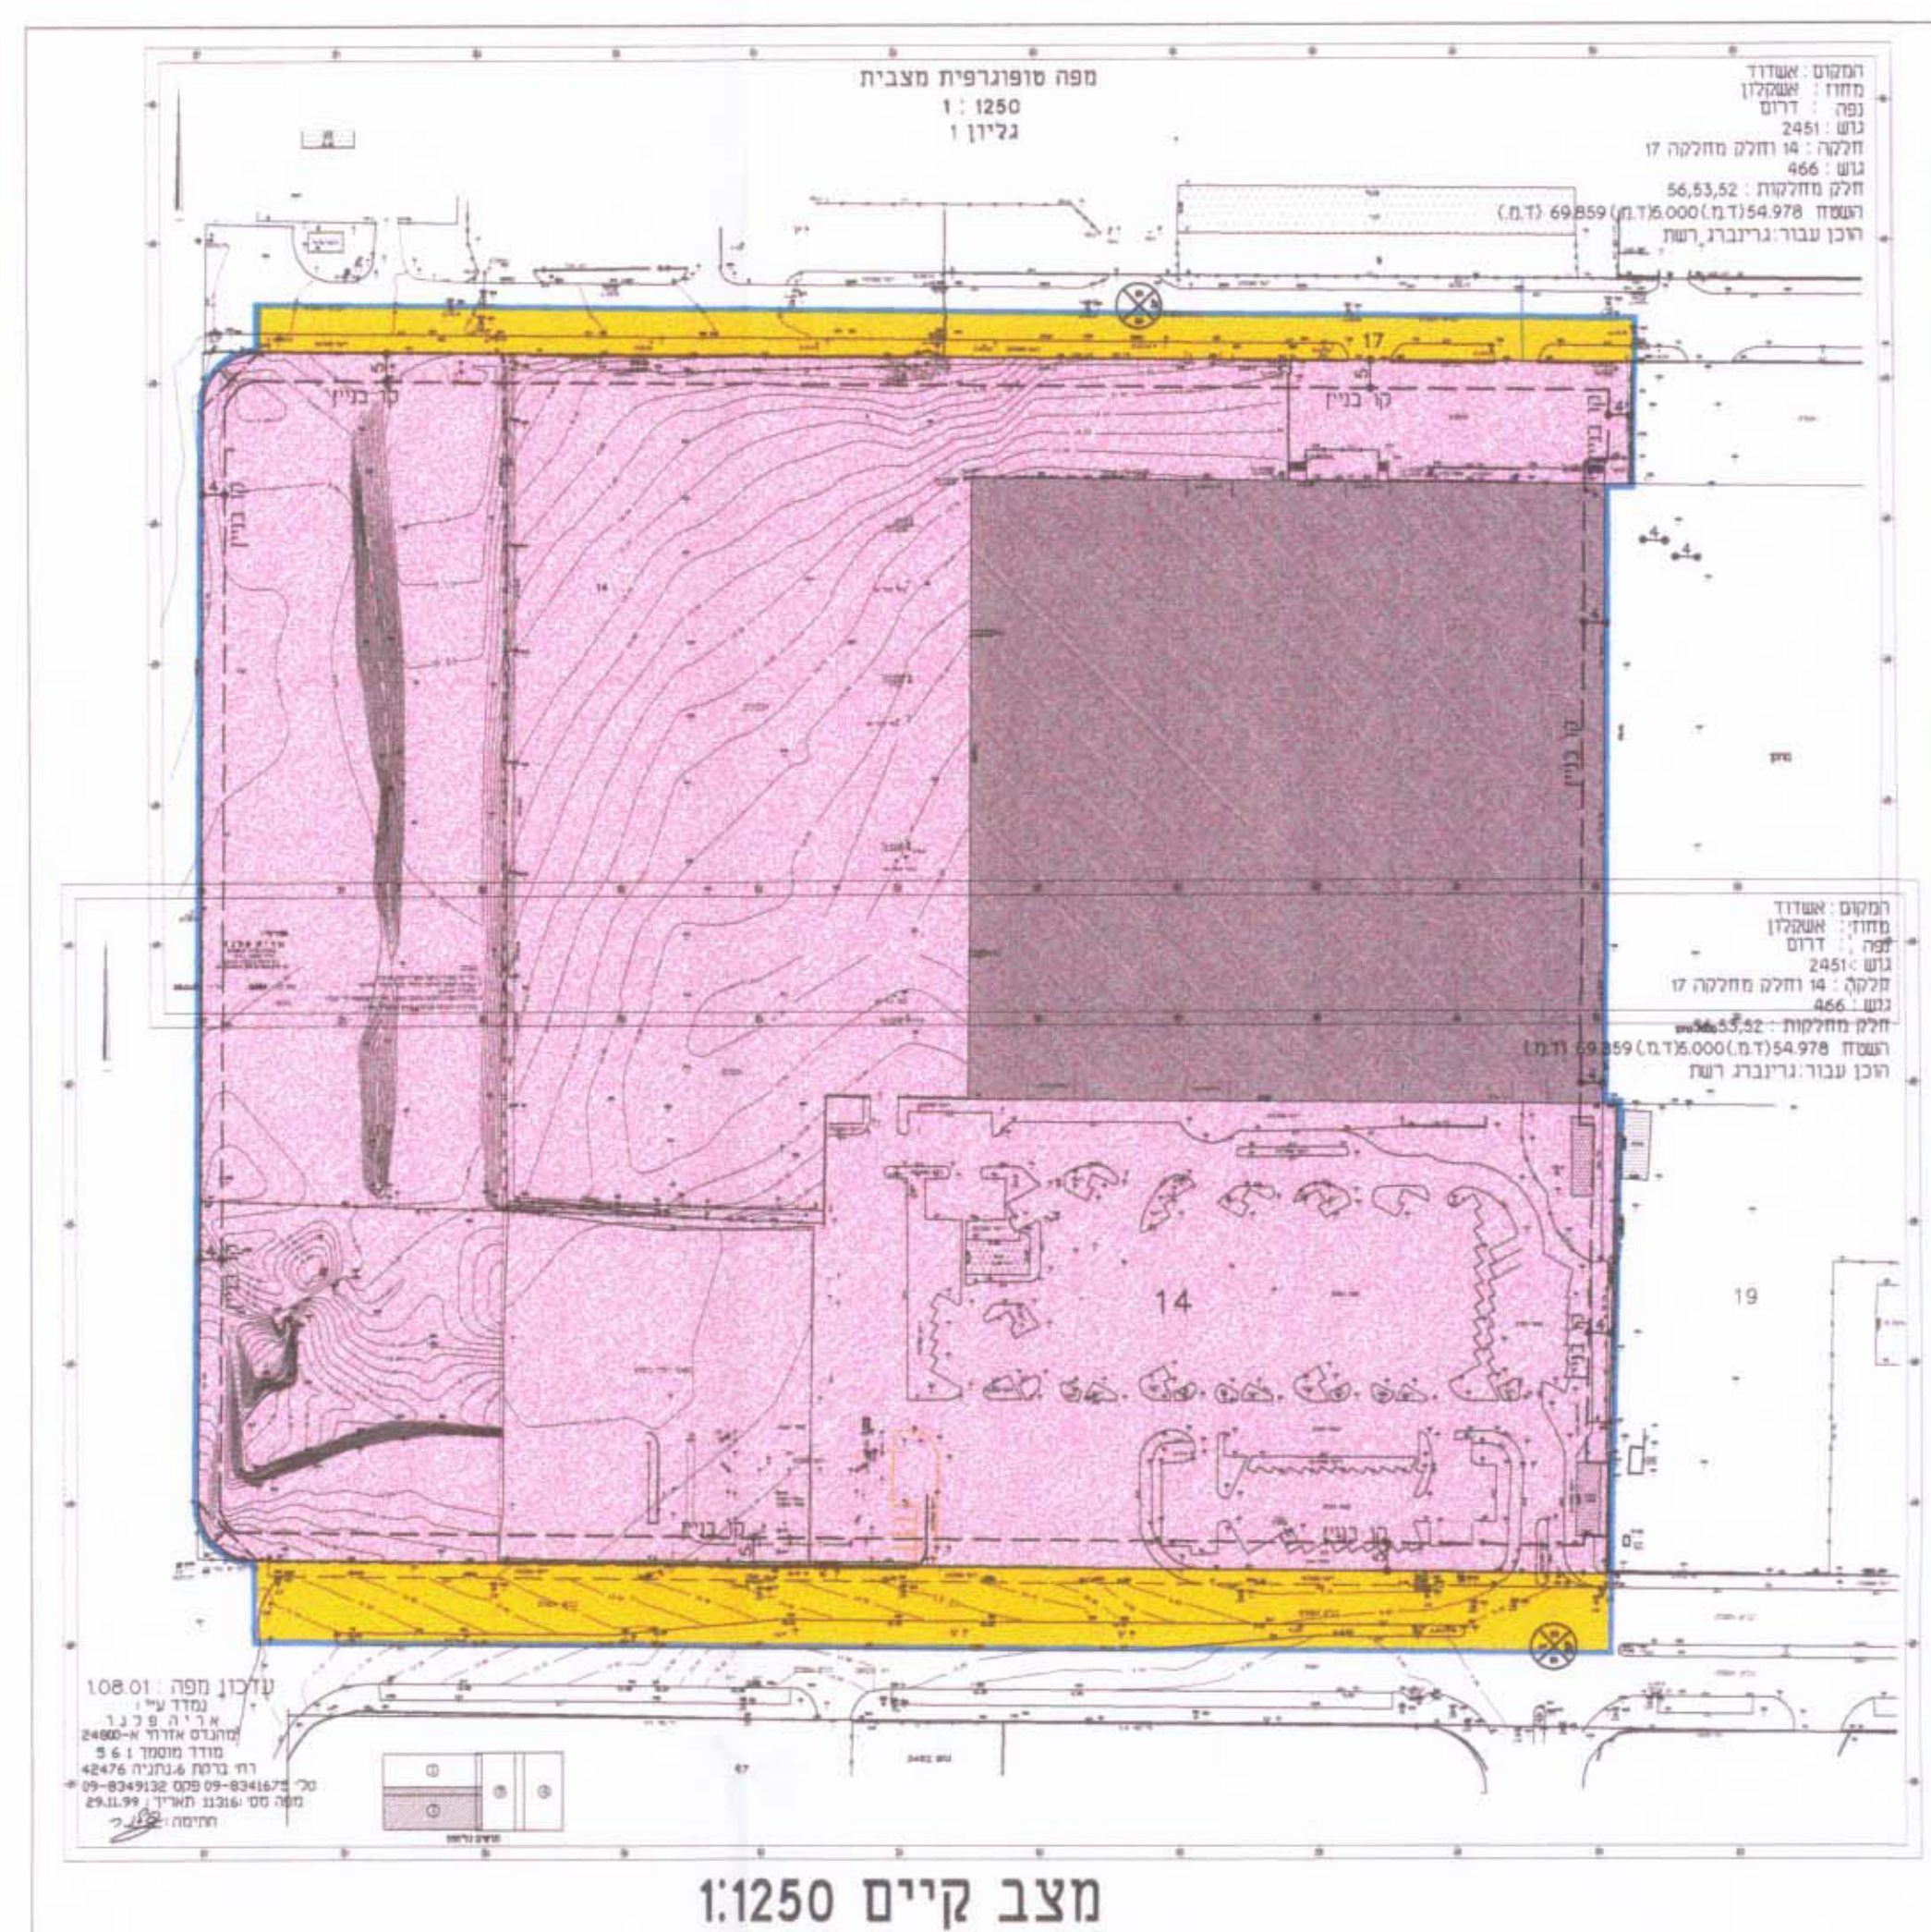

תרשים התמצאות

מכלול שמיים ויעודי קרקע				מצב קיים
יעוד	מס מגרש	שטח בנוע	% משטח התכנית	
אזור תעשייה	14	54484.30	91.28%	מצב מוצע
דרך קיימת		5203.1	8.71%	
אזור תעשייה עם תחנת דלק	14	54484.30	91.28%	
דרך קיימת		5203.1	8.71%	

מס' 3 לקמ/2052

מקומית

ועדה מקומית

2052/3

ועדה מקומית

הועדה המקומית לתכנון ולבניה

בשם: 2052/3

תאריך: 18-03-2002

תקבל

ועדה מקומית

2052/3

התכנית עברה בדיקה טכנונית

ומצאת ראויה לדיון/כניסה מקומית

מנהל העיר

תאריך

מרחב תכנון מקומי אשדוד

תוכנית מפורטת מס' 3 לקמ/2052

שינוי לתכנית מתאר לתחנות תדלוק מס' 101/02/13

ולתוכנית מס' 114/03/13

מחוז: דרום

נפה: אשקלון

עיר: אשדוד

נושא: 2451

חלק: 14 וחלק מחלקה 17

גובה: 466

חלק: מחלקות 52, 53, 56

שטח התכנית: 59.687,40 דונם

יום: התכנית: מן חברה לדדק

בעלי הקרקע: אורן ביה בע"מ בע"מ תעשיית בע"מ חירון מסחר והש

עורך התכנית: בר אוריין אדריכלים בע"מ

התשרים הוכן על בסיס מפה מדידה 1:1250

התיבות:

עורך התכנית

בר אוריין אדריכלים בע"מ

כונסנאט: 03-116676

חברת התכנון המקומית

משרד התכנון והבניה

15.07.2002

תקבל

ועדה מקומית

הועדה המקומית לתכנון ולבניה

עיריית אשדוד

מקרא:

גבול נופ

גבול תכנית

קו בנין

אזור תעשייה

דרך חדשה (מצב קיים)

שטח לתחנת תדלוק

דרך קיימת מאושרת (מצב מוצע)

מס' דרך

קו בנין

רוחב דרך

מס' דרך

קו בנין

רוחב דרך