

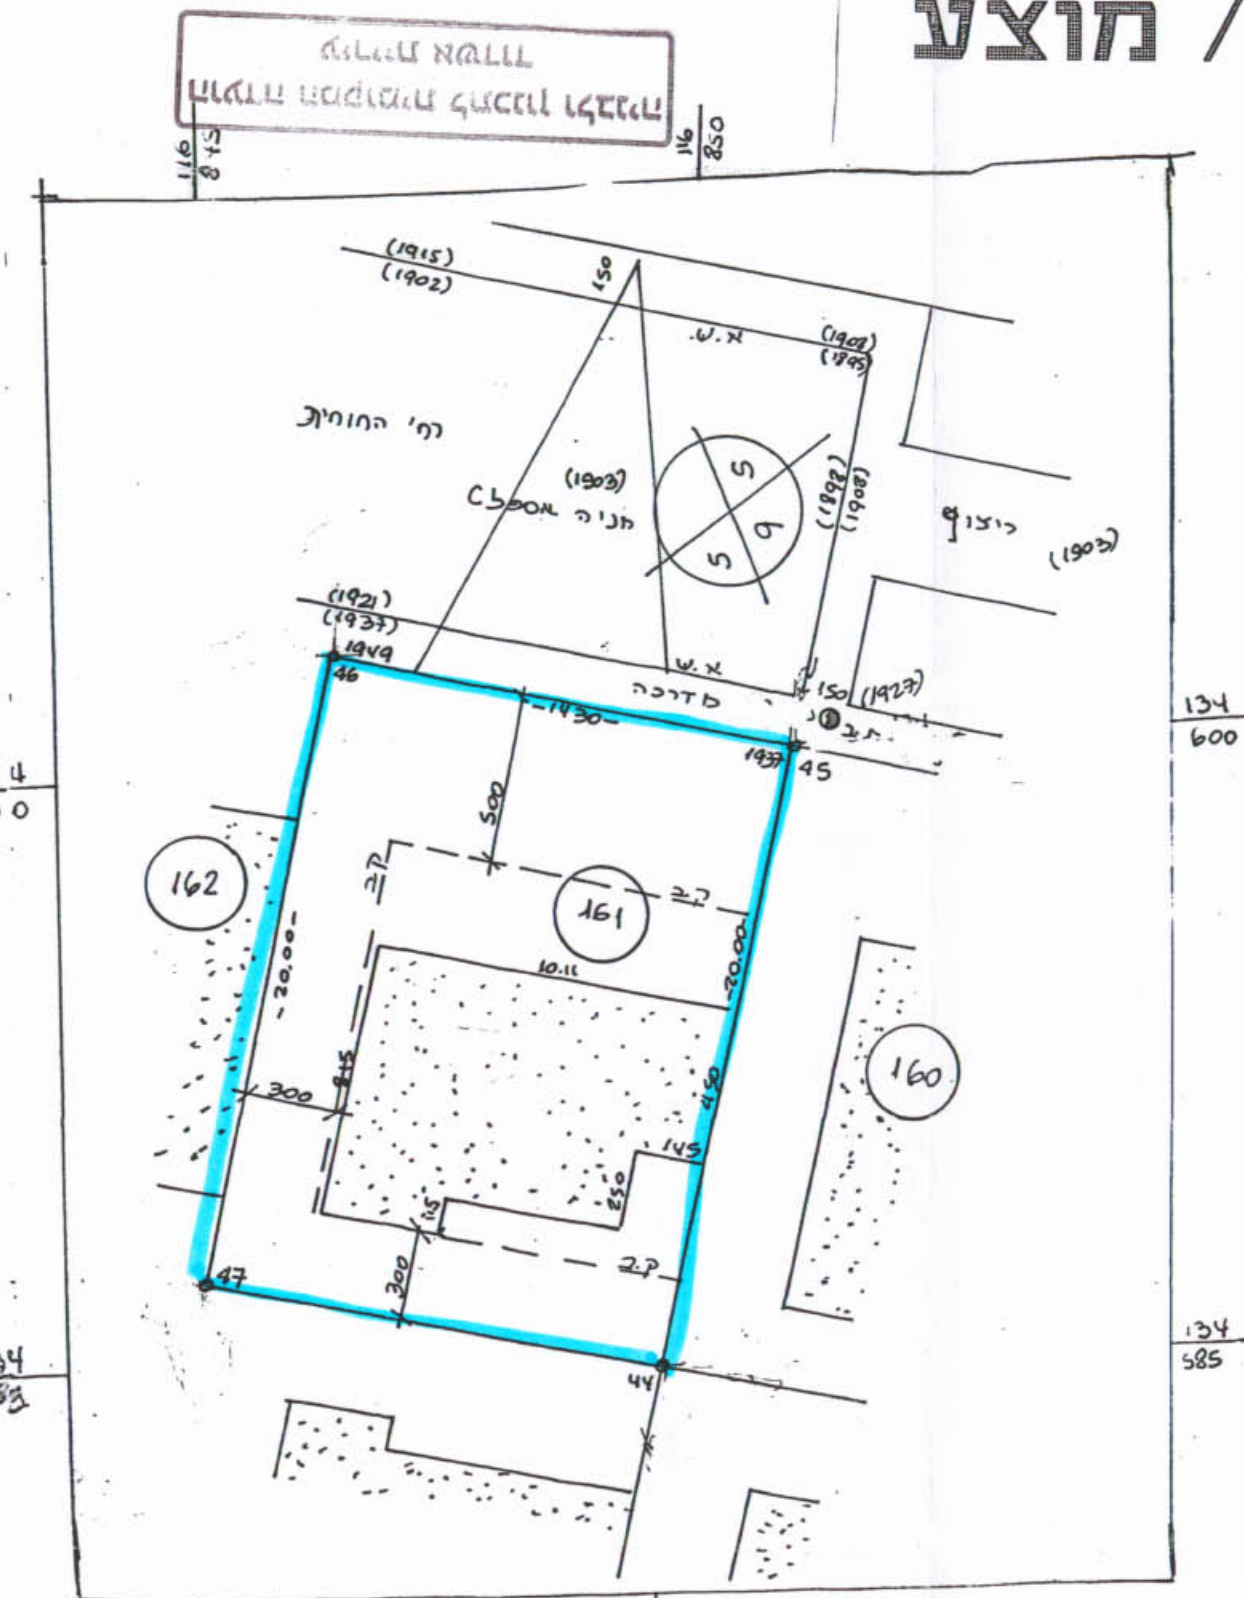


מסמך מס' 105/03/3
 תאריך: 22/4/03
 משרד: משרד המרחב והתכנון
 נושא: תוכנית מפורטת מס' 24/105/03/3

מפה טופוגרפית
 1:250
מצב קיים / מוצע

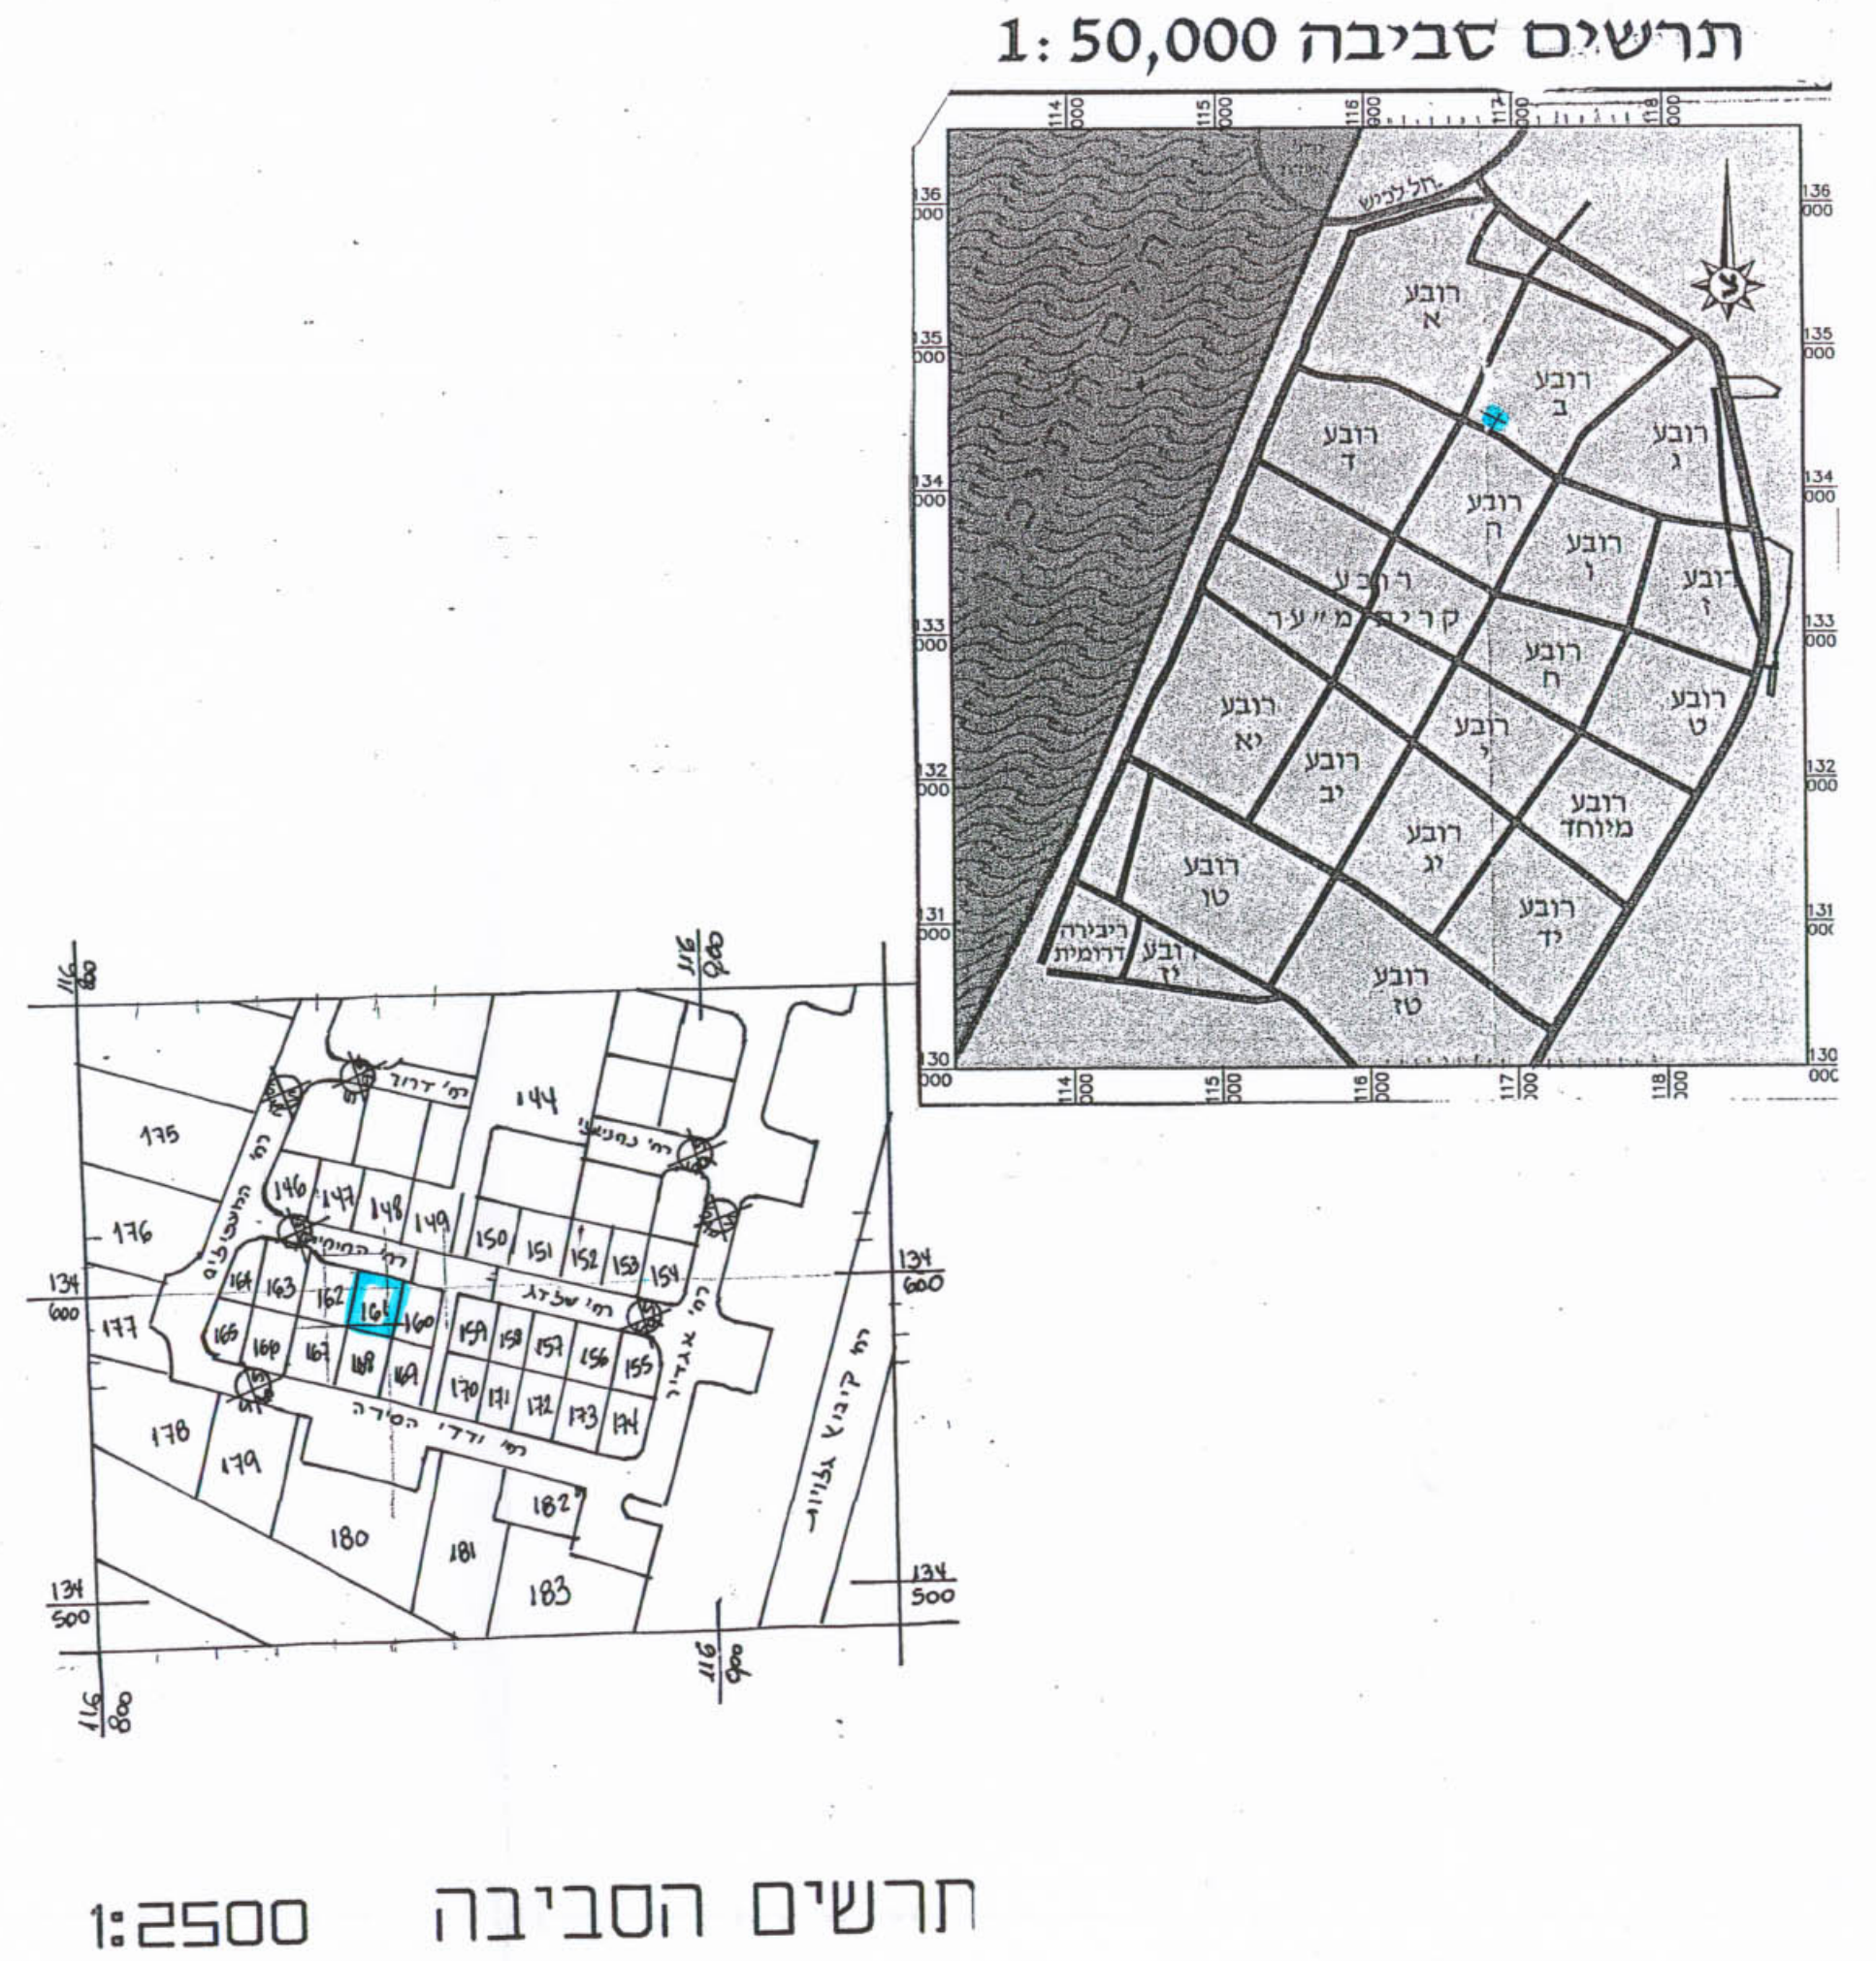

לא לצרכי רישום
 תל-אביב 01.03.2000 מודד מוסמך
 תאריך: 317 רשיון מס' 050-330470
 א.פאירסקי ר"ח רמז 33

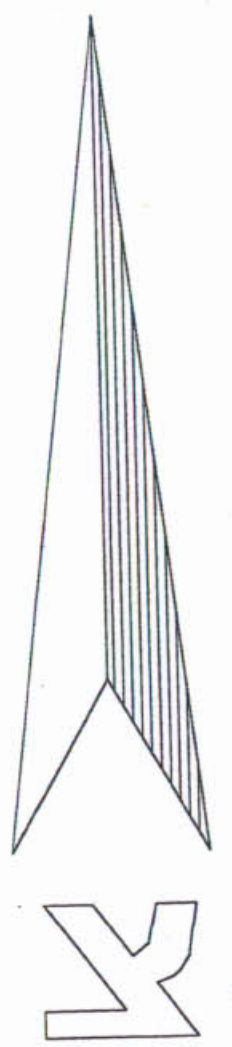

- מקרא**
-  גבול התכנית
 -  מבנה קיים מיגרש מס' 161
 -  מס' מגרש

טבלת השטחים

מצב קיים / מוצע		מגרש מס' 161 *	מגורים א'
שטח	%		
0,287	100		
0,287	100		סה"כ

* מס' מגרש הוא גם מס' חלקה.

חתימה: *[Signature]*
 חתימה: *[Signature]*
 חתימה: *[Signature]*

מרחב תכנון מקומי אשדוד

תכנית מפורטת מס' 24/105/03/3
 שינוי לתכנית מפורטת 21/105/03/3

מחוז: הדרום
 נפה: אשקלון
 עיר: אשדוד - רובע ב'
 גוש: 2066
 חלקה: 161
 שטח התכנית: 0,287 ד'
 קנ"מ: 1:250

יזום: בלנש חמדי
 רח' החוחית 8 אשדוד - טל: 08-852 50 37

בעל הקרקע: בלנש חמדי
 רח' החוחית 8 אשדוד - טל: 08-852 50 37

מתכננת: אדר' רבקה פפה
 רח' הנביא נחום 3/2 אשדוד - טל: 08-864 42 14

עיריית אשדוד
 אגף תכנון ושינוי תוכנית
 28-02-2002
 נתקבל

לשכת התכנון המחוזית
 מסלול המס' פתוח הדרום
 01.05.2002
 נתקבל