

מרחב תכנון מקומי מטה יהודה

תכנית מתאר מס' מי\794\ב'

שינוי לתכנית מס' מ'794, מ'794\א', יג\96

שינוי לתכנית מס' 200\

(שינוי תכנית מתאר מקומית)

תשריט

המקום : צלפון

בעל הקרקע : מנהל מקרקעי ישראל

היזם : מ.א. מטה יהודה

מגיש התכנית : מושב צלפון

המתכנן : ד.מטלון ח.כא


תכנון מבנים תאום ופקוח

רח' תרצה 24, רמת-גן

חתימות : דניאל מטלון-אדריכל

[illegible]

תרשים סביבה קנה מידה 1:50000

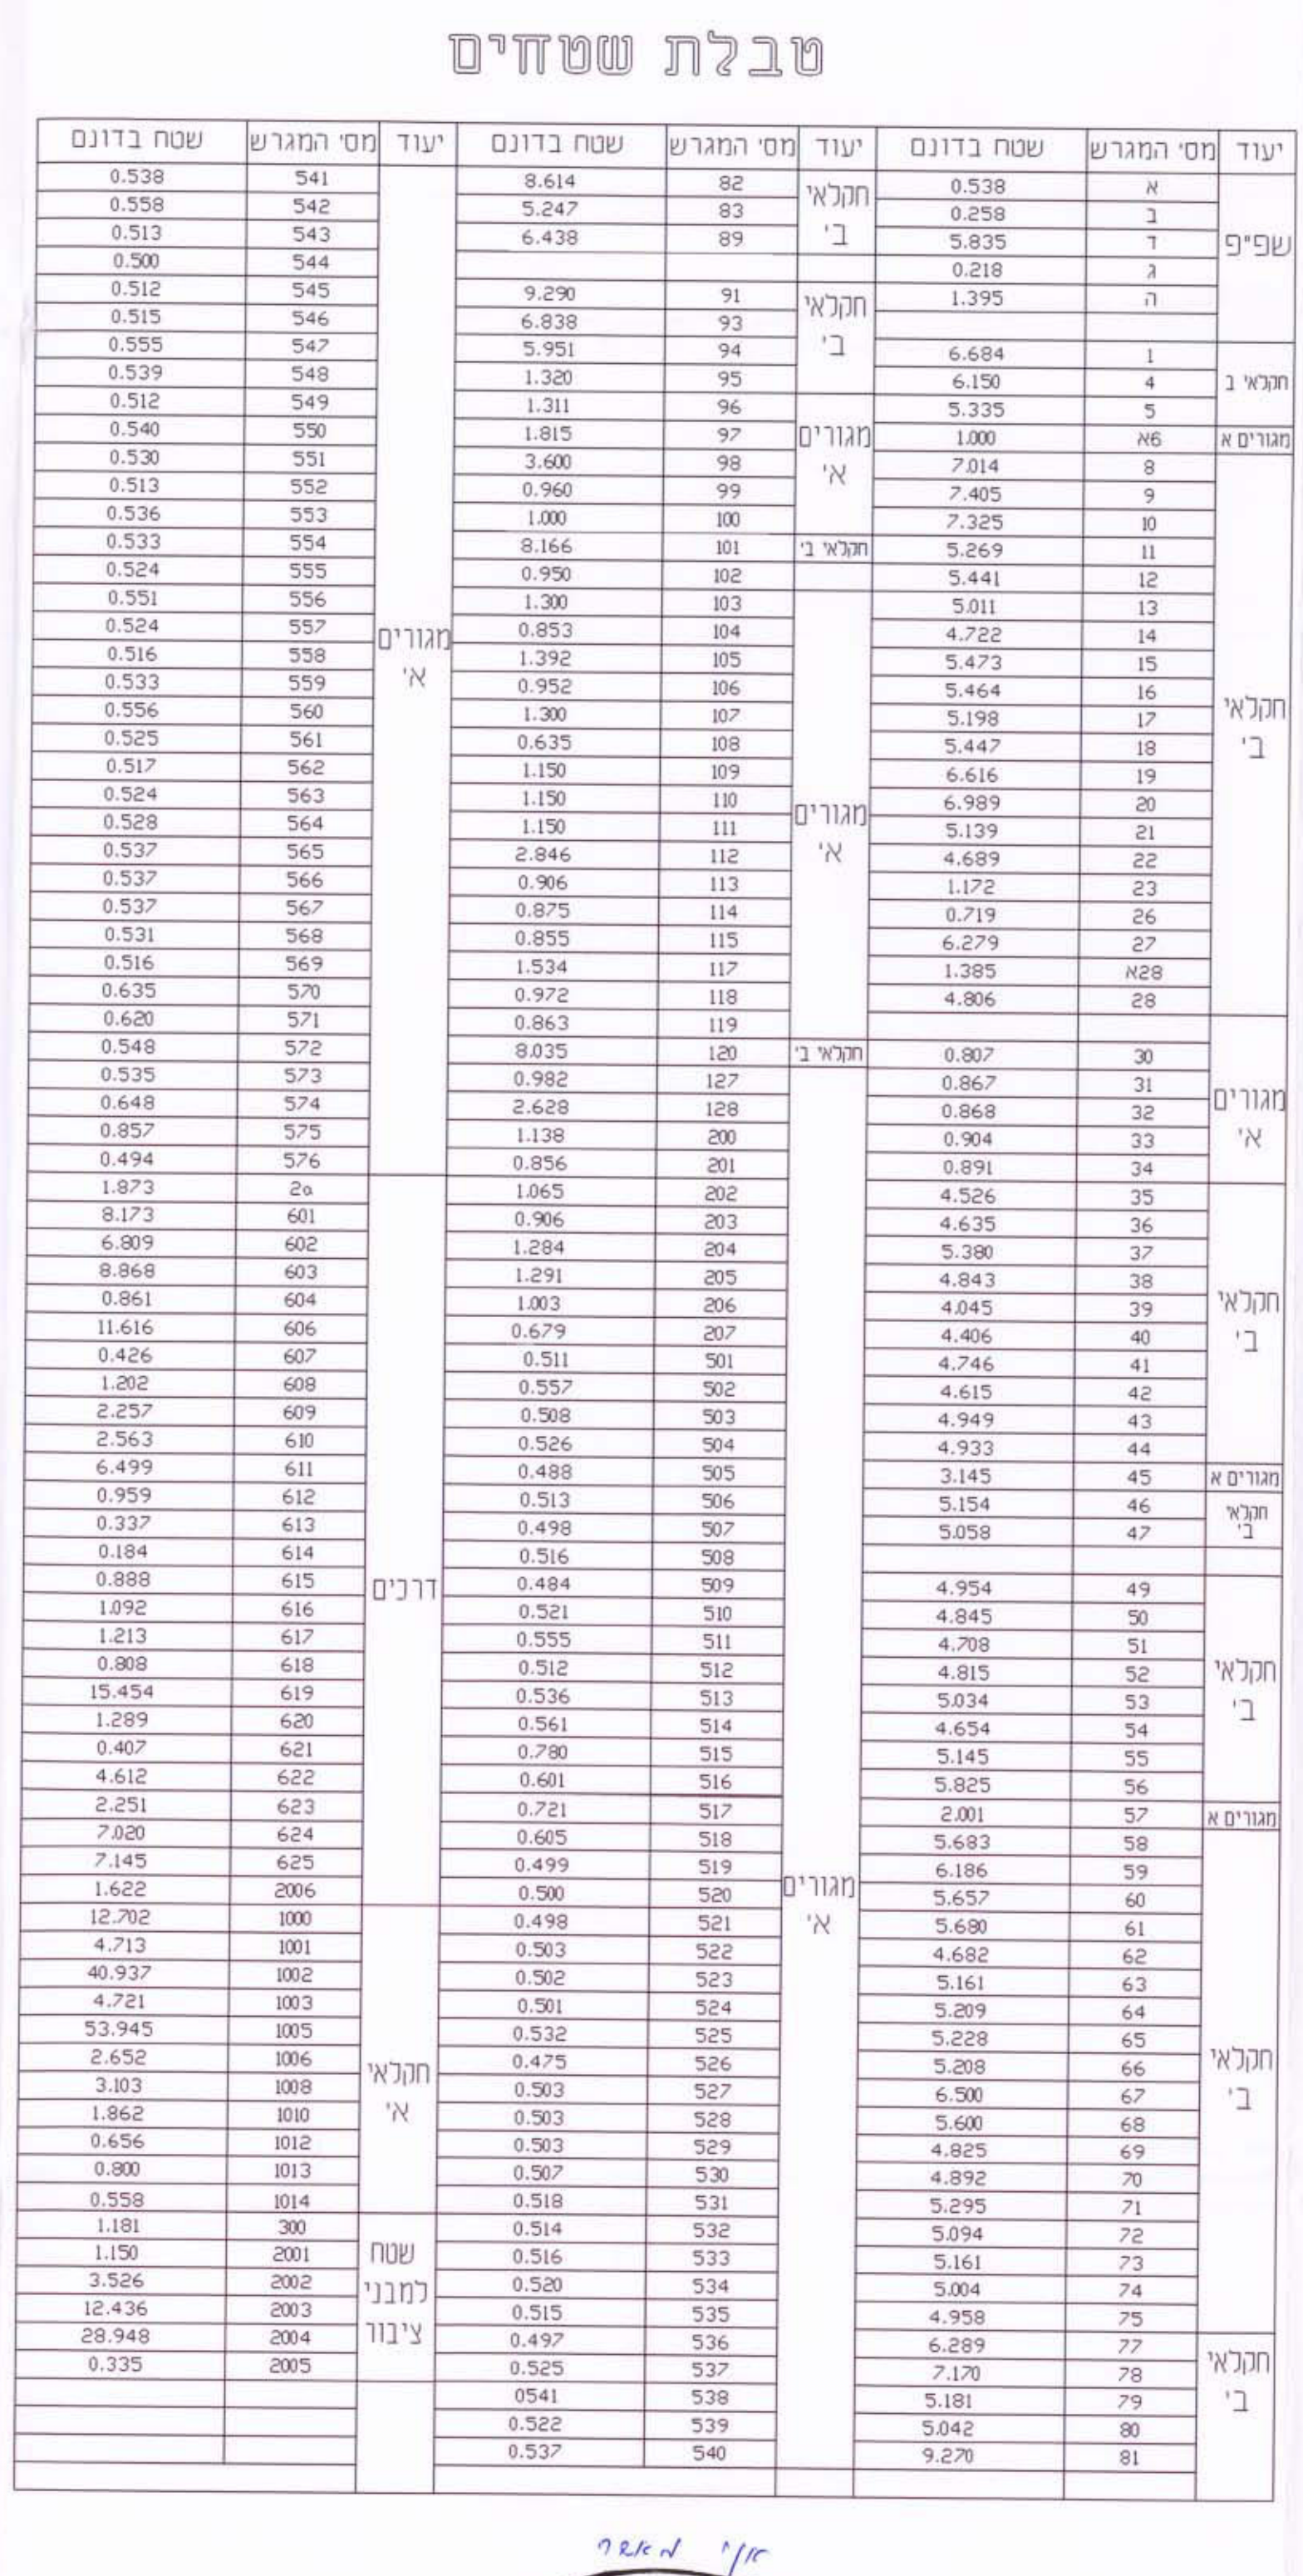

עריכת תב"ע :

שדות מפוי, סקרים וצילומי אוויר

סניף 189 36 ת"א
03-5613403, 03-5610014, 03-5612150.72
e_mail: sdot@nsiinternet-zohav.net

