

5684 מס' תכנית



# מחוז ירושלים מרחב תכנון מקומי ירושלים

## תכנית מס' 5684

שינוי מס' 1/97 לתכנית מס' 1128 א  
(שינוי לתכנית מתאר ירושלים)

### תשריט

ק.מ. 1:250



#### חתימות

- חתימת בעלי הקרקע
1. יוסף אבישר, ת.ז. 05895783, רח' שמריהו לוי 70, ירושלים
  2. דבור גרינפלד, ת.ז. 05452300, ח' שמריהו לוי 70, ירושלים
  3. פרנסיס הירש, ת.ז. 0126952, רח' שמריהו לוי 70, ירושלים
  4. מרלן הירש, ת.ז. 0121160, רח' שמריהו לוי 70, ירושלים
  5. ברוצ'ו אפונה, ת.ז. 05802931-5, רח' שמריהו לוי 70, י-ם.
  6. יוסף אפונה, ת.ז. 06184977-4, רח' שמריהו לוי 70, י-ם.

#### חתימת מגישי התכנית:


- ברוצ'ו אפונה, ת.ז. 05802931-5, רח' שמריהו לוי 70, ירושלים
- יוסף אפונה, ת.ז. 06184977-4, רח' שמריהו לוי 70, ירושלים

#### חתימת המתכנן:

יאיר גוטמן אדריכלים ומכנני ערים בע"מ  
ירושלים, רח' הכ"ה 13, טלפון 02-5635770

מצב מאושר על תכנית מס' 1128 ו-1128 א

ק.מ. 1:250

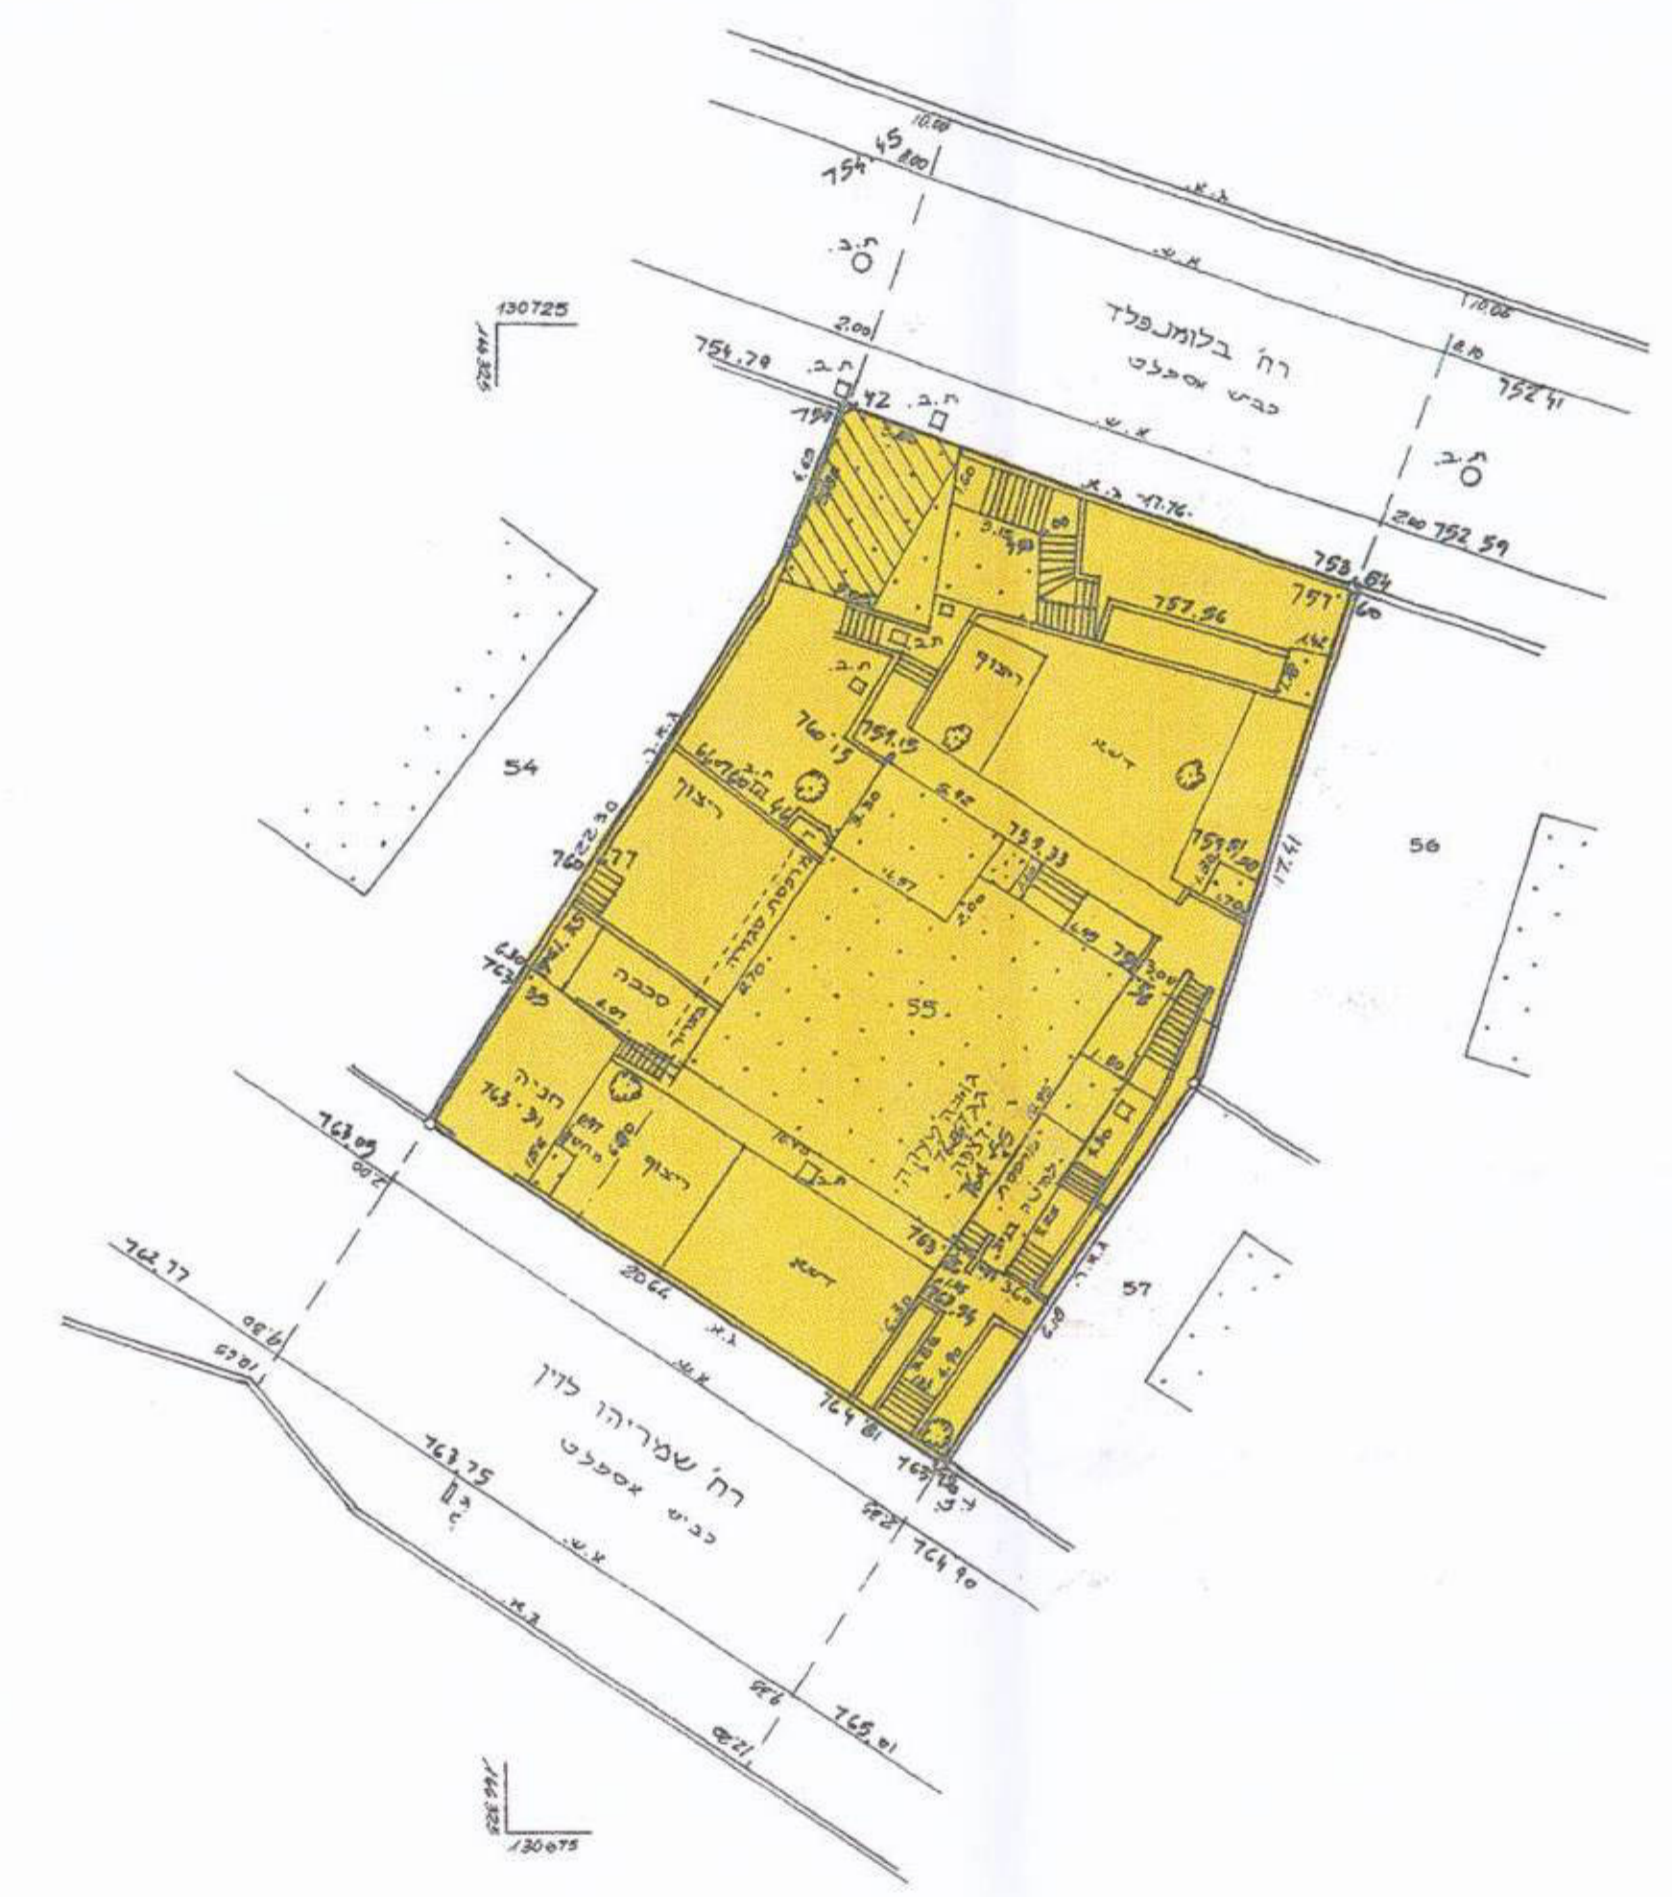

#### הערות

1) הפכה קטורה לטת ארצית וטבוסט על נקודות 1649/א, 1649/ב

2) הגבהים אבסולוטים וטבוסטים על מ.א. 6' = 77034

#### לא לצרכי יישום

יעקב שומך מודד מוסמך, מס' רישוי 22  
מ.ר. 322 טלפקס 02-5814442  
ת.ד. 1395 ירושלים טל. 02-5814442

יעקב שומך מודד מוסמך, מס' רישוי 22  
מ.ר. 322 טלפקס 02-5814442  
ת.ד. 1395 ירושלים טל. 02-5814442

מחוז ירושלים

נכ"ה ירושלים

ע"ר ירושלים

מקום קריית הנובל רח' אפונה לוי 70

גוש 30407 חלקה 55

הוכן עבור אפונה

שטח החלקה 0.581 ד.ש.

סקרא מצב מאושר




איזור מאורים 5

בזן קיים

מס. חלקה קיימת

גבול חלקה קיימת

הציה - קרטוט

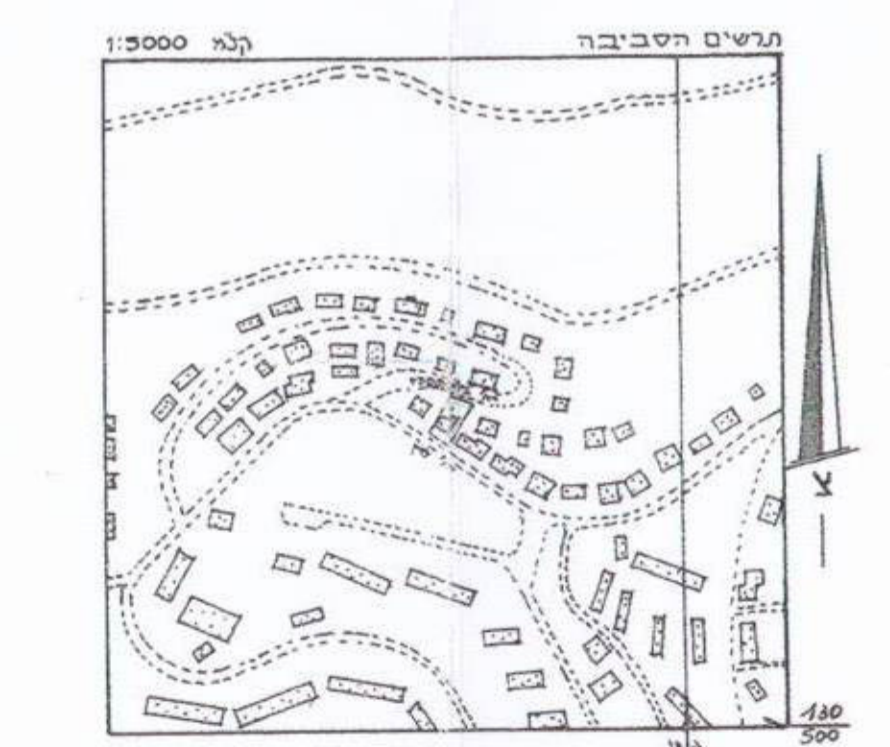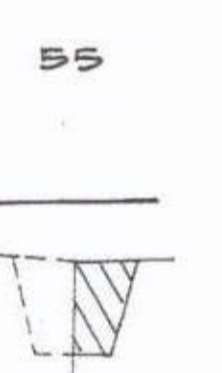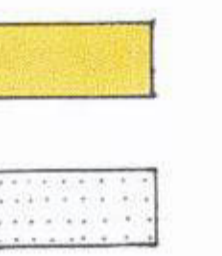

#### לא לצרכי יישום


יעקב שומך מודד מוסמך, מס' רישוי 22  
מ.ר. 322 טלפקס 02-5814442  
ת.ד. 1395 ירושלים טל. 02-5814442

יעקב שומך מודד מוסמך, מס' רישוי 22  
מ.ר. 322 טלפקס 02-5814442  
ת.ד. 1395 ירושלים טל. 02-5814442

מס' סדוריים/96/130

מצב חדש

ק.מ. 1:250

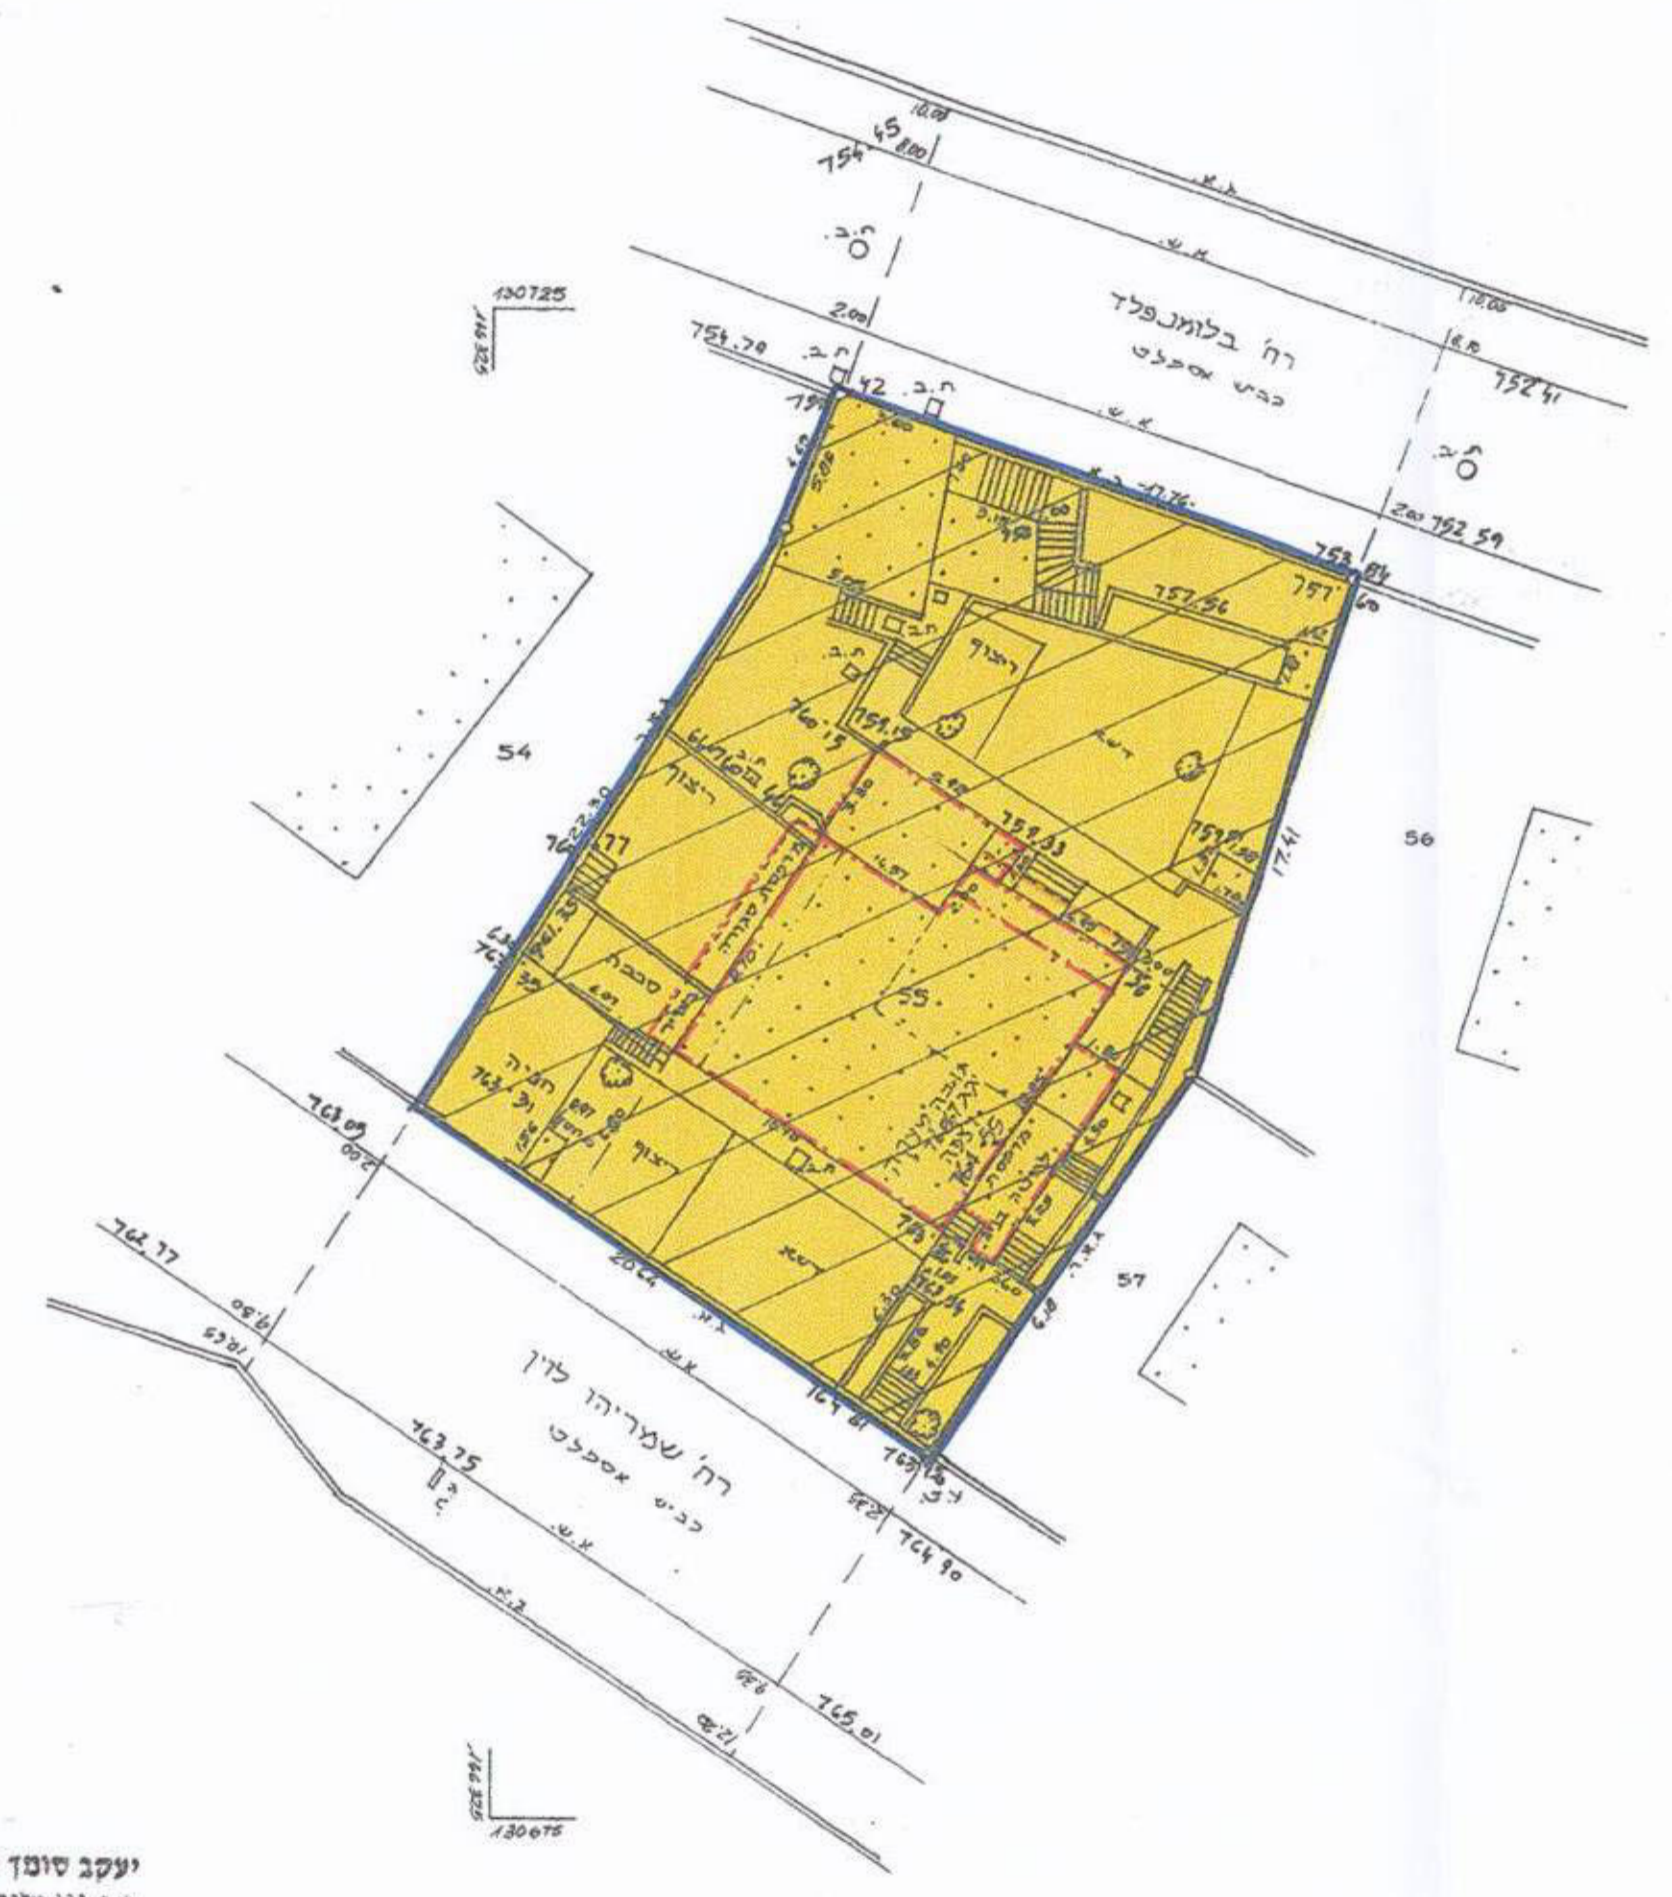

#### הערות

1) הפכה קטורה לטת ארצית וטבוסט על נקודות 1649/א, 1649/ב

2) הגבהים אבסולוטים וטבוסטים על מ.א. 6' = 77034

#### לא לצרכי יישום

יעקב שומך מודד מוסמך, מס' רישוי 22  
מ.ר. 322 טלפקס 02-5814442  
ת.ד. 1395 ירושלים טל. 02-5814442

יעקב שומך מודד מוסמך, מס' רישוי 22  
מ.ר. 322 טלפקס 02-5814442  
ת.ד. 1395 ירושלים טל. 02-5814442

מחוז ירושלים

נכ"ה ירושלים

ע"ר ירושלים

מקום קריית הנובל רח' אפונה לוי 70

גוש 30407 חלקה 55

הוכן עבור אפונה

שטח החלקה 0.581 ד.ש.

מקרא מצב חדש

גבול התכנית

איזור מאורים 5 מיוחד

בזן קיים




מספר חלקה קיימת

גבול חלקה קיימת

קו בזן חדש לתוספת קומה

קו בזן חדש לתוספת בחזית הבזן

מרפסת להריסה במקלט ± 0.00

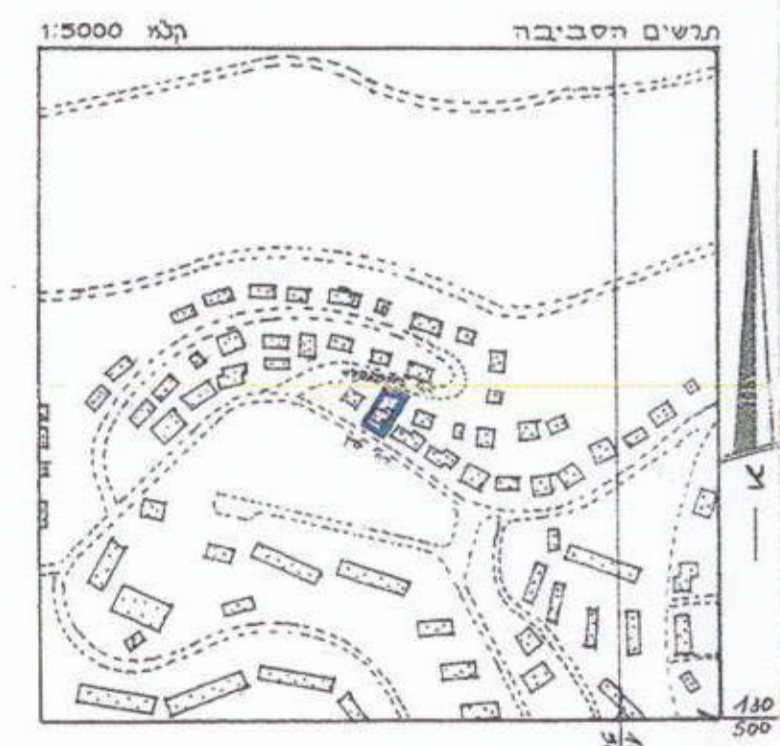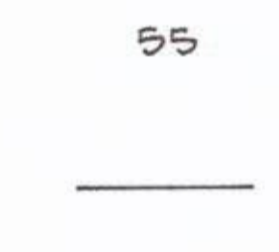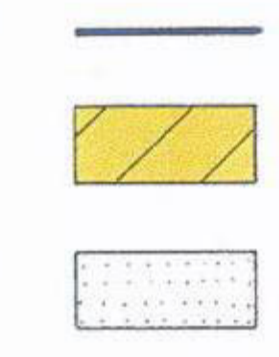

יעקב שומך מודד מוסמך  
מ.ר. 322 טלפקס 02-5814442  
ת.ד. 1395 ירושלים טל. 02-5814442

יעקב שומך מודד מוסמך, מס' רישוי 22  
מ.ר. 322 טלפקס 02-5814442  
ת.ד. 1395 ירושלים טל. 02-5814442