
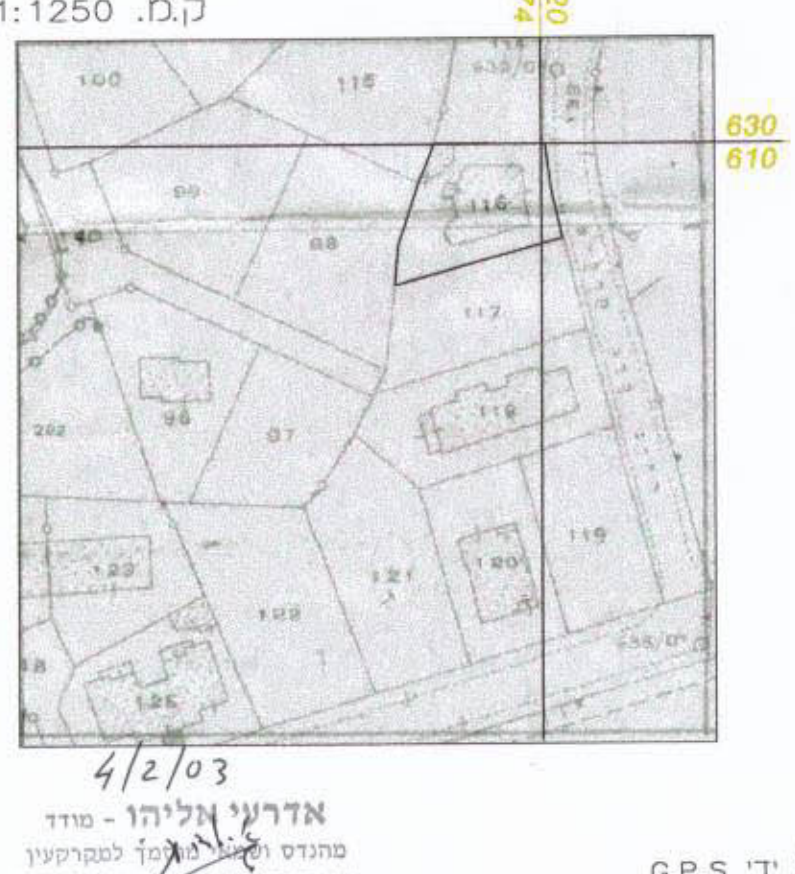
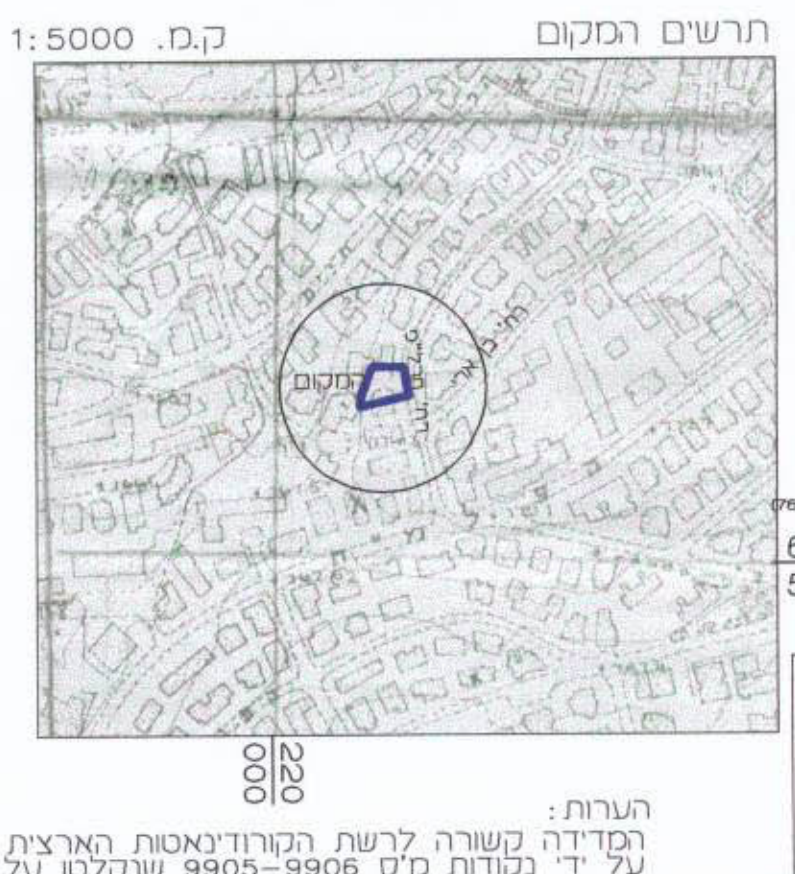
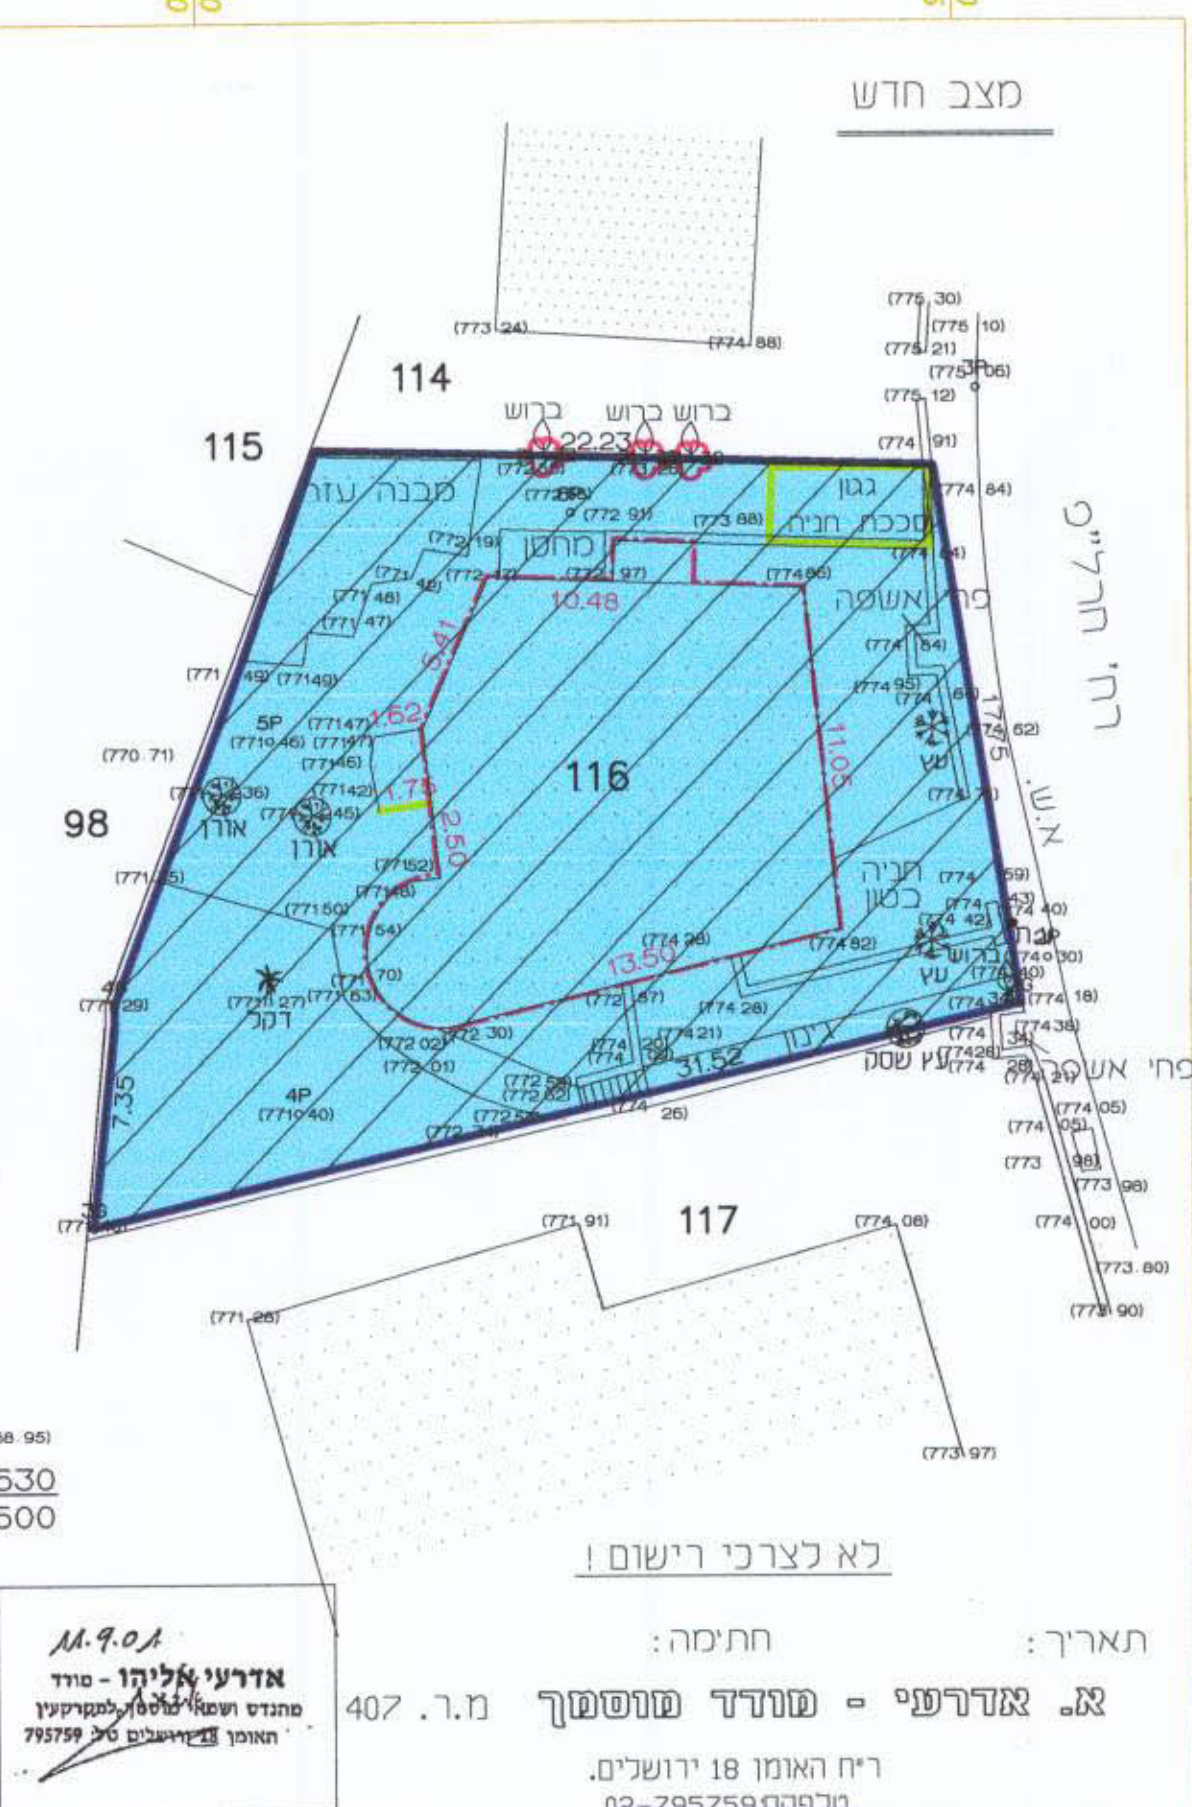


7637  
5138833

מחוז ירושלים  
מרחב תכנון מקומי ירושלים  
**תכנית מס' 7637**  
שינוי מס' 72\00  
לתכנית המתאר המקומית לירושלים  
(שינוי תכנית מתאר מקומית)  
**תשרים**  
קב"מ 1:250

חתימת בעלי הקרקע:  
מוס גמלי  
ת.י. 11887312  
מוס טיבוב  
ת.י. 11887304  
קלינב רות  
ת.י. 571396  
כהן ציון  
ת.י. 99076  
קאופמן לורנס  
דרכון 92135912  
קאופמן משה  
ת.י. 011999836  
קופמן פרנסיס  
ת.י. 015138464  
צור עובד  
ת.י. 5547379  
סלטיאן גאולה  
ת.י. 4201532  
ארקון יעקב  
ת.י. 6612555  
ארקון לילי  
ת.י. 2612556  
מגיש התכנית:  
טטיב מוס  
רחוב הרל"פ 54  
ירושלים  
טל: 02-5665626  
חתימה: טטיב מוס

המתכנן:  
חנה גריבץ אדריכלית  
רשיון 66730  
רחוב כפר עציון 26  
טלפקס: 02-6731653  
חתימה:  
תאריך: 22.1.2003

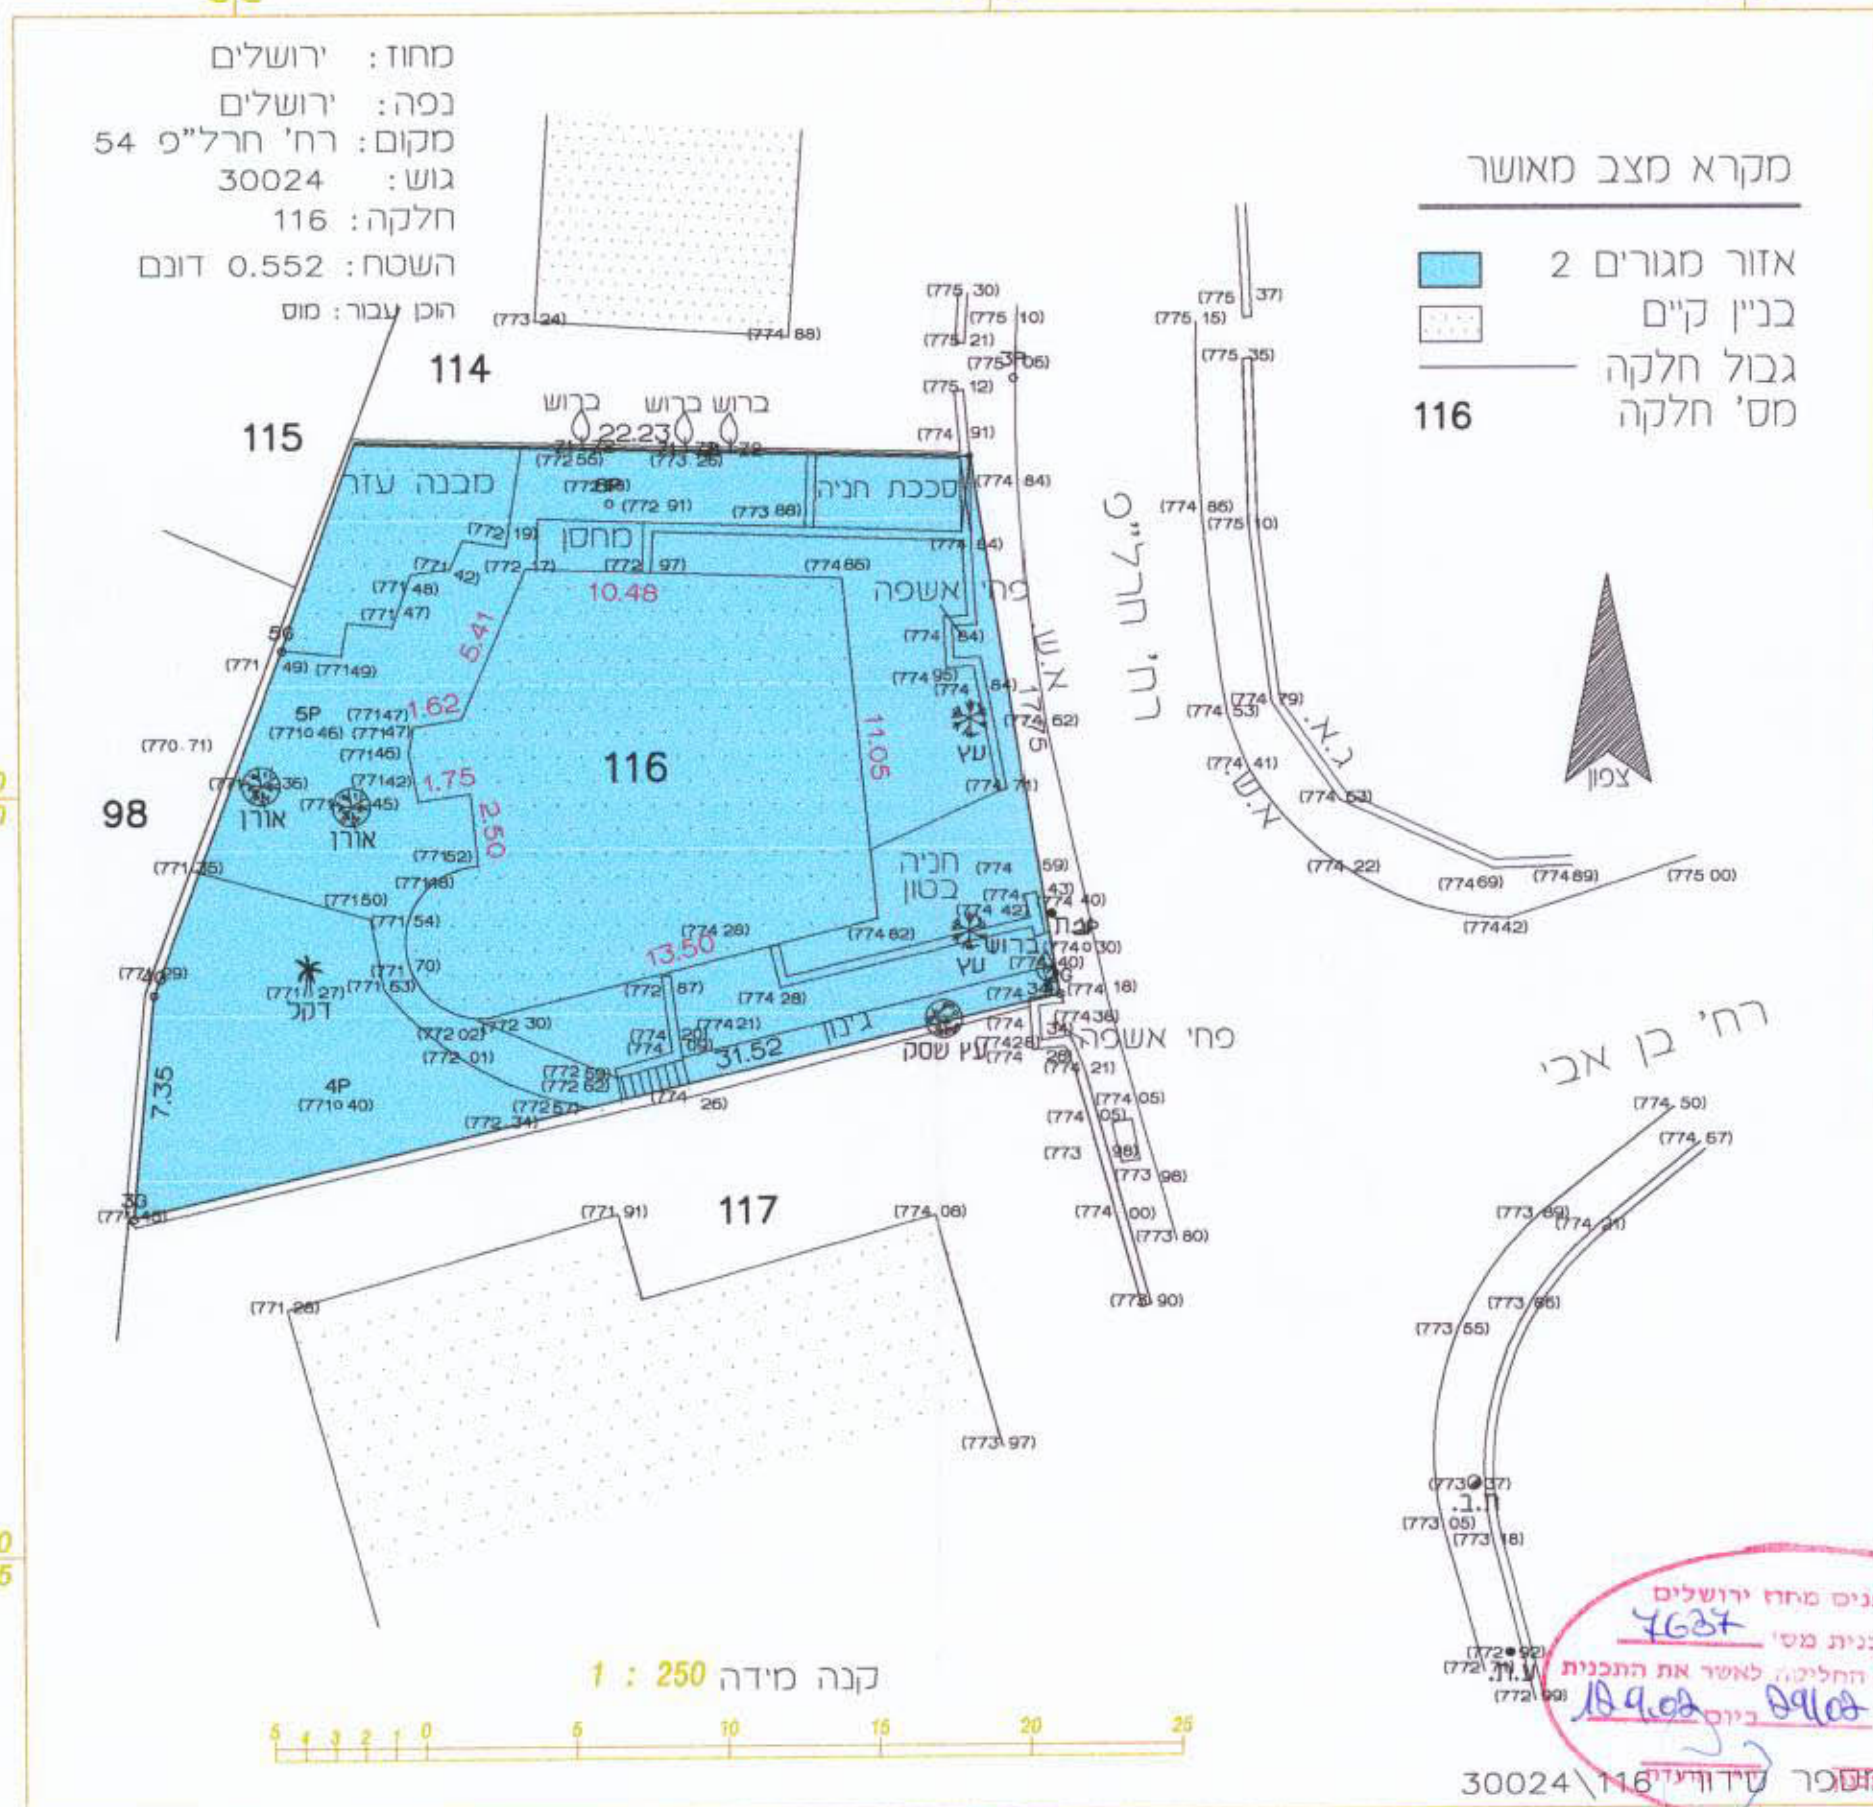

תאריך: חתימה:  
**ג.א. אדרעי - מורד מוסטרך**  
מ.ר. 407  
ריח האומן 18 ירושלים.  
טלפקס: 02-795759

הערות:  
המדידה קשורה לרשת הקורדינאטות הארצית  
על יד' נקודות מס' 9905-9906 שנקלטו על יד' G.P.S

4/2/03  
**אדרעי אליהו - מורד**  
מהנדס ושינוי במסך למקרקעין  
רח' האומן 18 ירושלים טל: 795759