


מחוז ירושלים
נפה ירושלים
עיר ירושלים
מקום דח' איסלנד 20
גונו 30436 חלקה 2
הוכן עבור עיקום שכונת
שטח החלקה 1164 ד.מ.




כא לצרכי יישום

יעקב סומך מורד מוסמך, מס' רישוי 322
דוד מנוה ישראלי מס' רישוי 02-5816642
21.3.2002

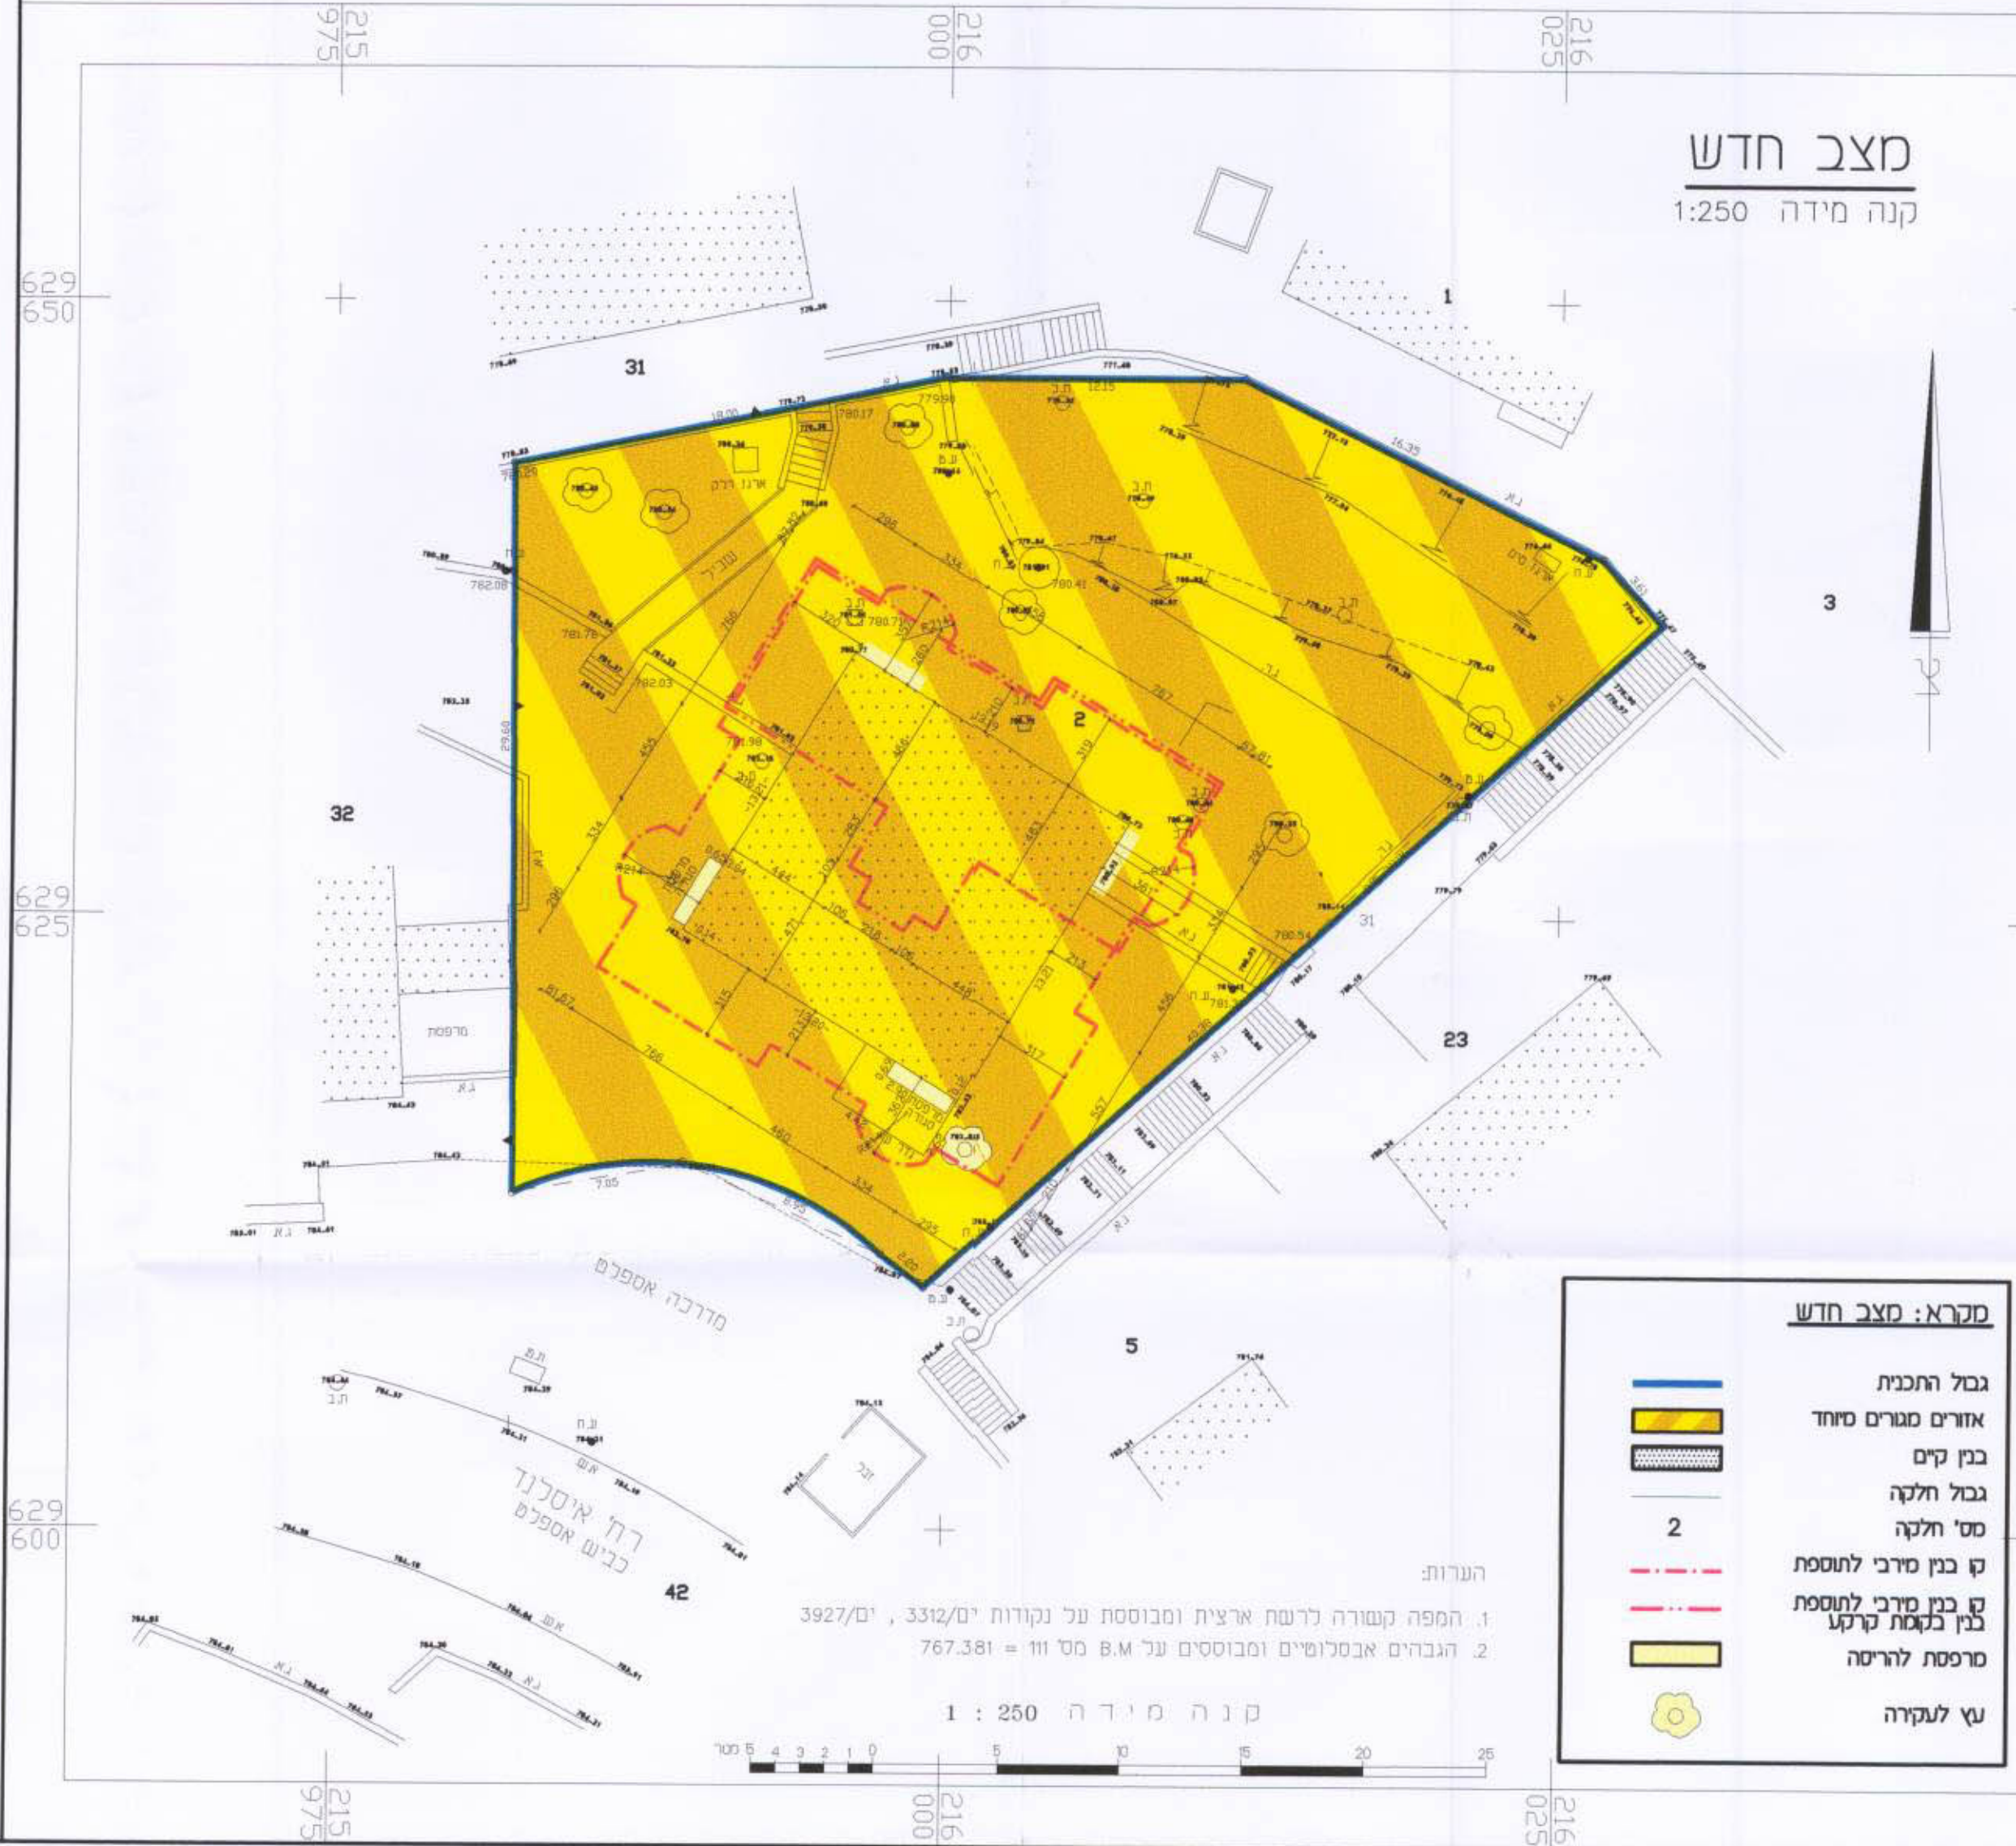

מצב מאושר עפ"י תכנית שיכון ציבורי מס' 2\09\5

קנה מידה 1:250

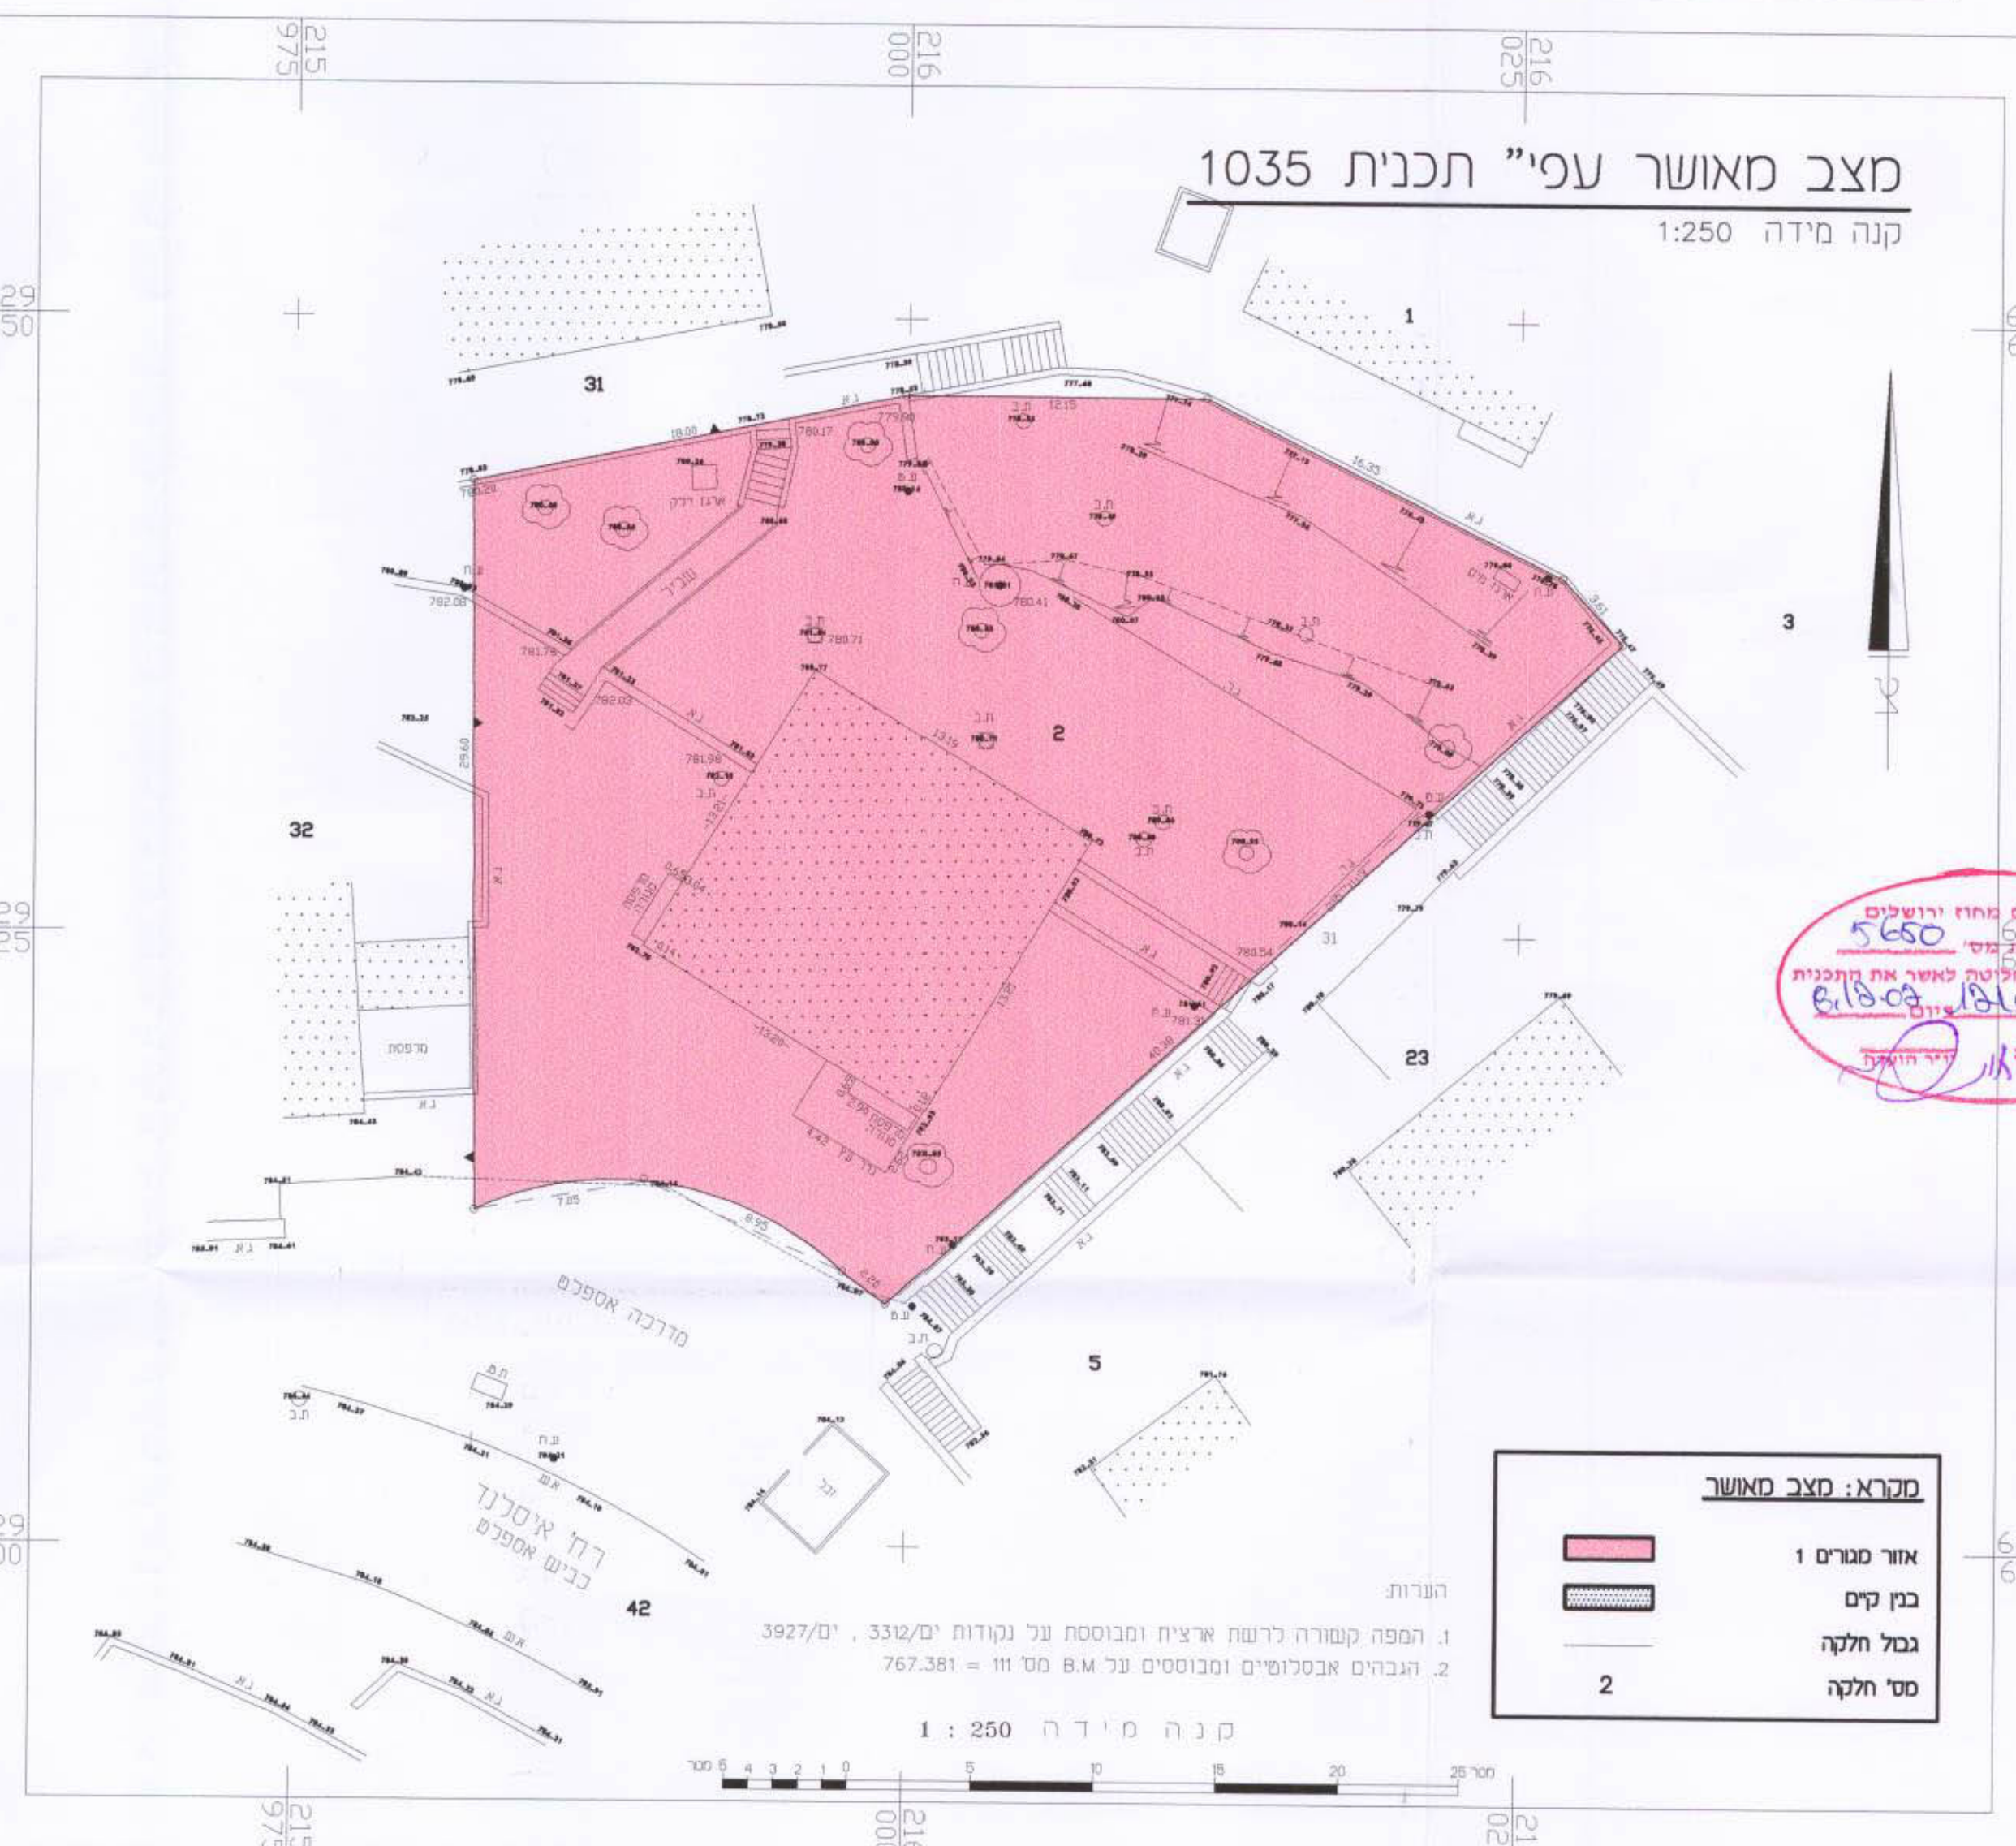

5650

מחוז ירושלים
מרחב תכנון מקומי ירושלים
תכנית מס' 5650
שינוי מס' 1\99
לתכנית מס' 1035
ושינוי 1\99
לתכנית שיכון ציבורי
מס' 2\09\5
(שינוי תכנית מתאר מקומית)

תשריט

ק"מ 1:250

22-12-2002

חתימות:

חתימת בעלי הקרקע:

מנהל מקרקעי ישראל
כתובת: רח' יפו 216-8
טל': 02-5318888

חתימת מגישי התכנית:

נציג דיירי איסלנד 20
יעקב נבו
ת.ז: 00345056-6
כתובת: איסלנד 20\5
טלפון: 02-6411695

חתימת המתכנן:

ענבר אלי אדריכל
צור הדסה ת.ד. 20324
טלפון: 02-5795051
פקס: 02-5795197

תאריך: 1.12.02

שם שרטוט:
X:\174\IsInd20\5\174b5T01