

מחוז ירושלים
מרחב תכנון מקומי ירושלים
תכנית מס' 8244
שינוי מס' 5/2001 לתכנית מס' 1042
(שיעור תפישת מתאר מקומית)

משרד הפנים מחוז ירושלים
אישור תכנית מס' 8244
הועדה המחוזית להגירה לאזור את התכנית
בשיעור מס' 5/2001
ת.ד. 9101
ת.ד. 9101

8244 ב/ת 5



2

תשריט
קני"ח 1:250

משרד הפנים מחוז ירושלים
אישור תכנית מס' 8244
הועדה המחוזית להגירה לאזור את התכנית
בשיעור מס' 5/2001
ת.ד. 9101
ת.ד. 9101

בעלי הקרקע: הפלנר דוד בית וגן 70 י-ם
נעמי וליא הבל בית וגן 70 י-ם
כהו חיים בית וגן 70 י-ם
אוהו חיים ויזנפלד בית וגן 70 י-ם
איתי ועינת הלוי בית וגן 70 י-ם
דוד יעקובוביץ בית וגן 70 י-ם
טובה ואשר שאיע בית וגן 70 י-ם
מיכאל ותרצה אדלר בית וגן 70 י-ם
אסתר ומשה גולדשמידט בית וגן 70 י-ם
מגישי התכנית: מיכאל ותרצה אדלר
רח' בית וגן 70 י-ם טל' 02-6438288
לאה סבן רח' החרון 30/9
מבשרת ירושלים טל' 02-5330462
תאריך: 06.06.2002

מחוז: ירושלים
נפה: ירושלים
עיר: ירושלים
מקום: רח' בית וגן 70
גוש: 30342 חלקה: 77
שטח: 0.798 מ.ד.
הוכן עבור:

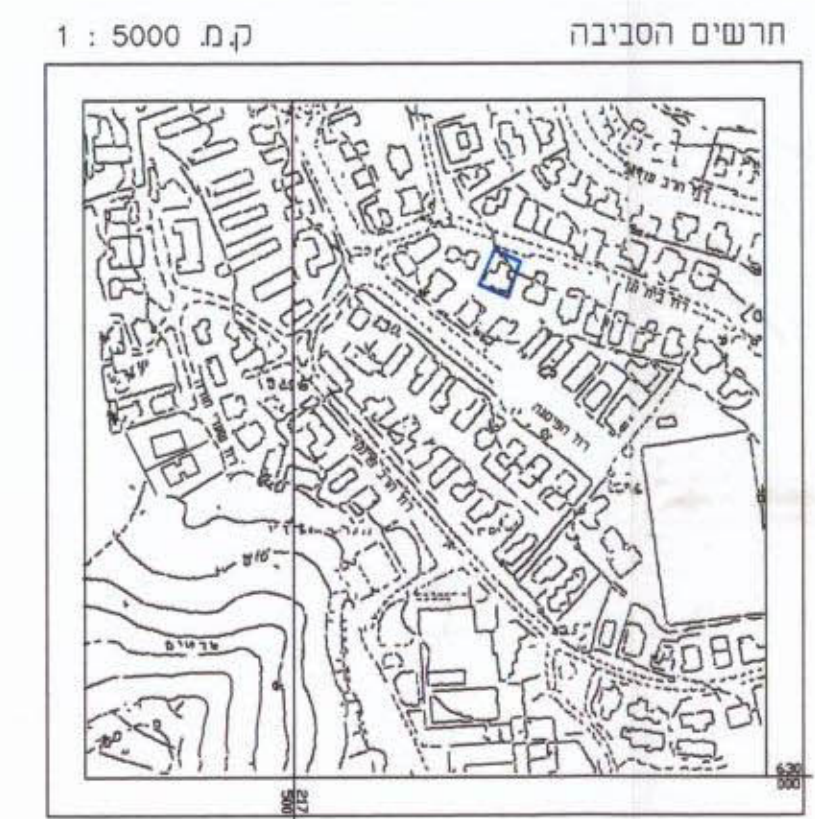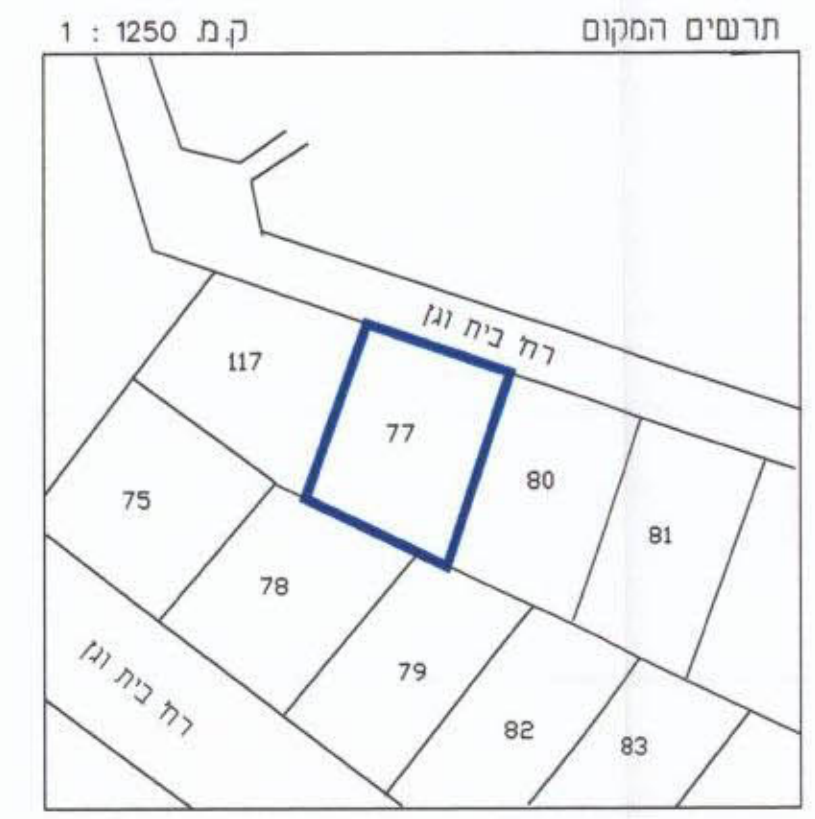

מצב מאושר ע"פ תכניות
מס' 1042 ו 1155

מס' סדורי י.מ. 49/07


מחוז: ירושלים
נפה: ירושלים
עיר: ירושלים
מקום: רח' בית וגן 70
גוש: 30342 חלקה: 77
שטח: 0.798 מ.ד.
הוכן עבור:

מקרא מצב מאושר



- גבול תכנית מאושרת ומספרה 1042
- גבול חלקה
- מס' חלקה קיימת 77
- מס' גוש 30342
- בניו קיים
- אזור מגורים 1
- דרך קיימת/מאושרת

חלקה מספר	שטח בכ"ר	י"עד
77	718.30	מגורים
	79.70	דרך

לא לצרכי רישום
יעקב סומך מודד מוסמך
מ.ר. 322 מלפנים 02-5816642
ת.ד. 1395 ירושלים 91013

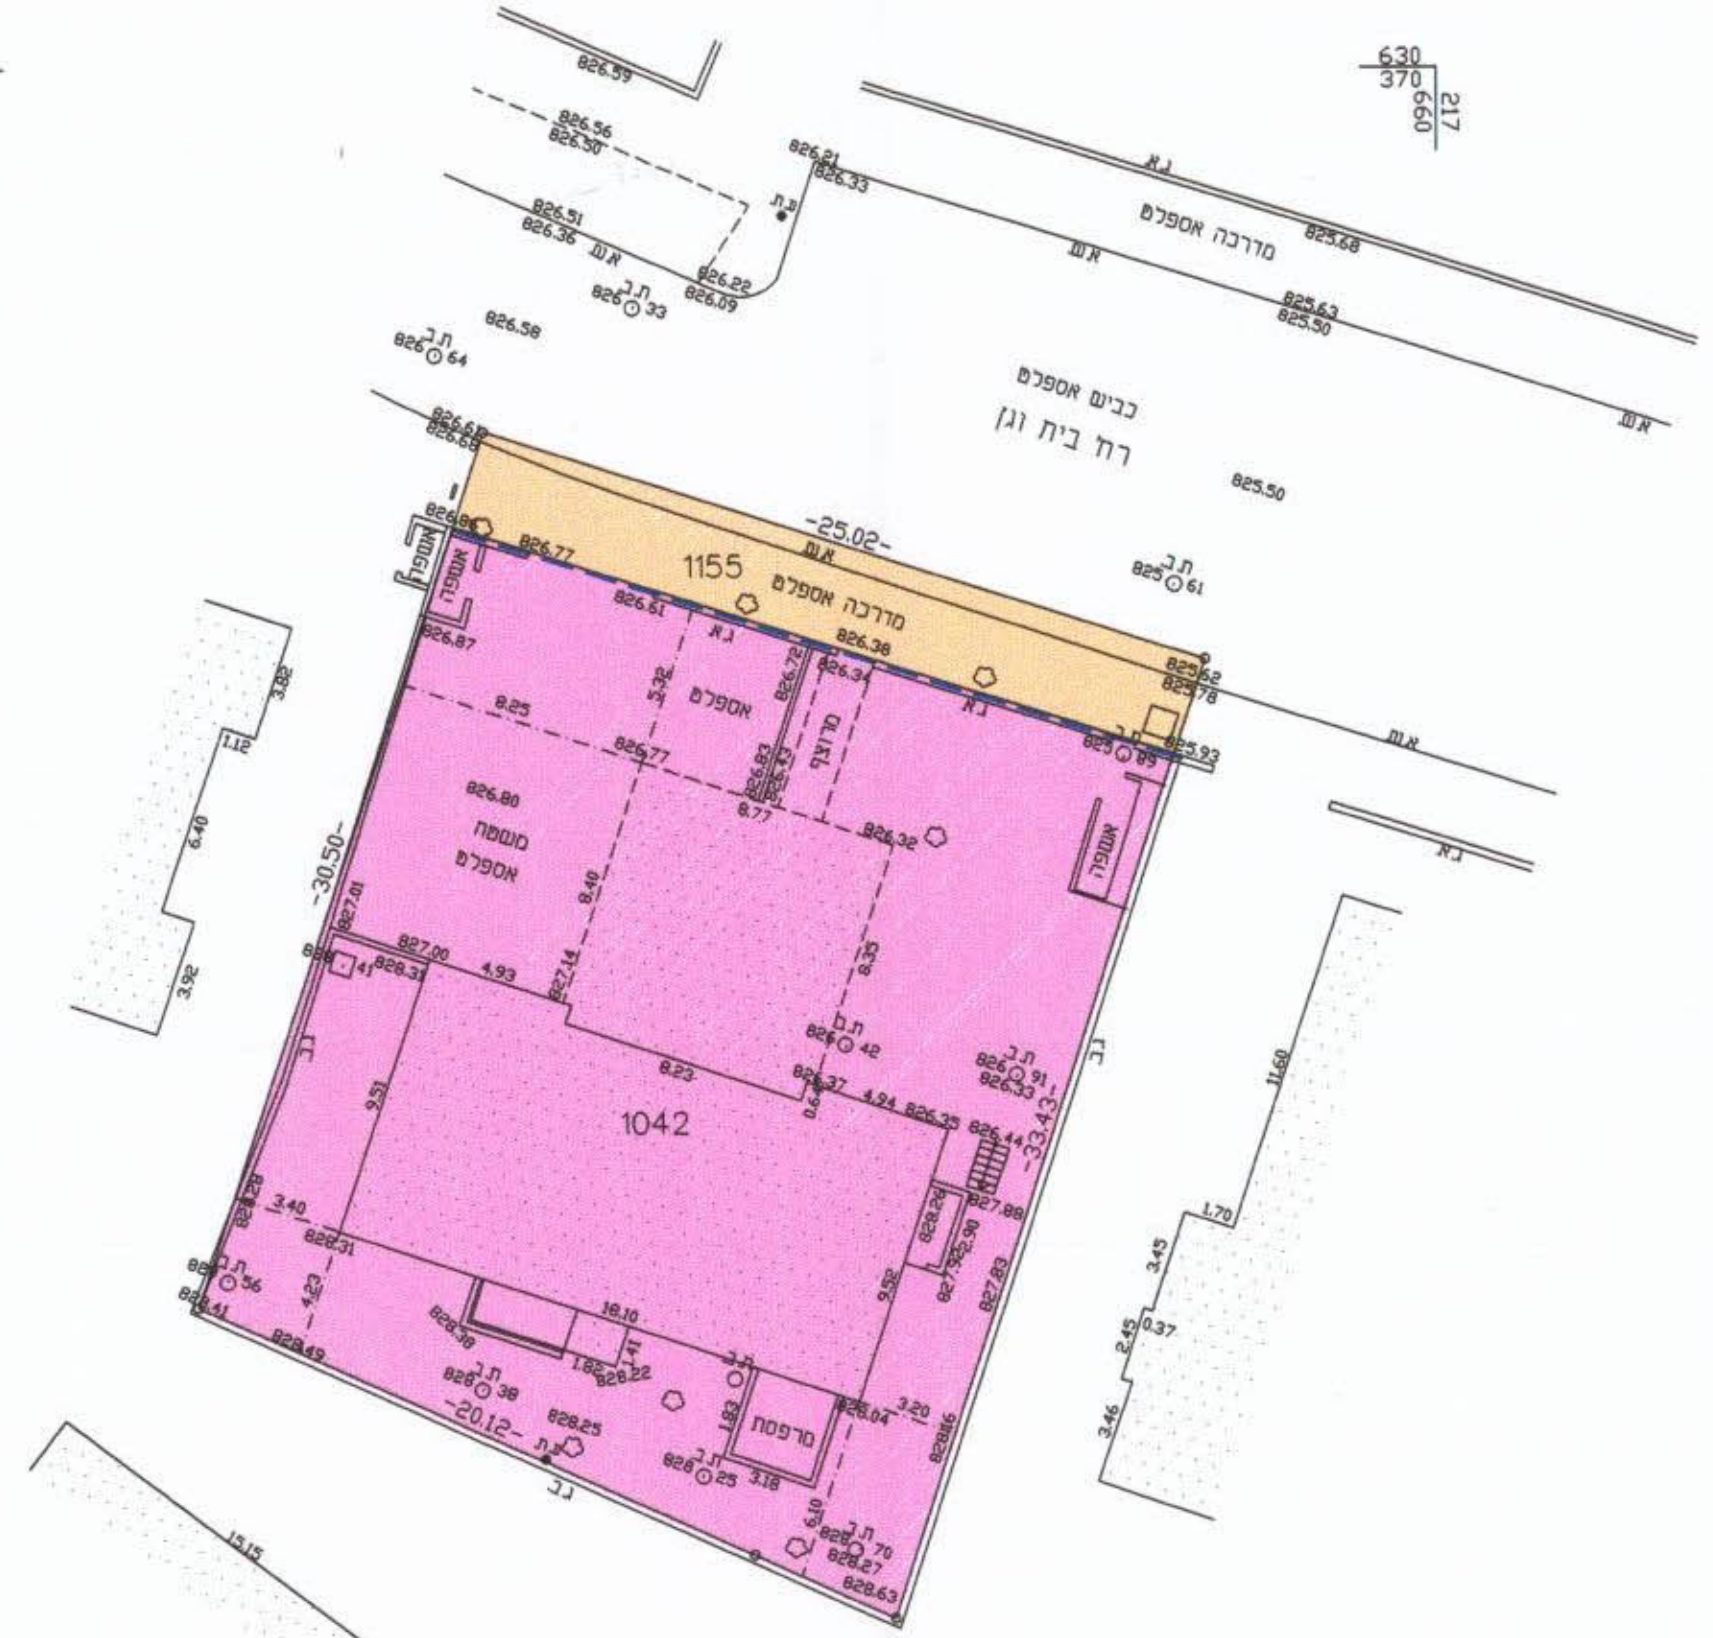

ק.מ. 1:250

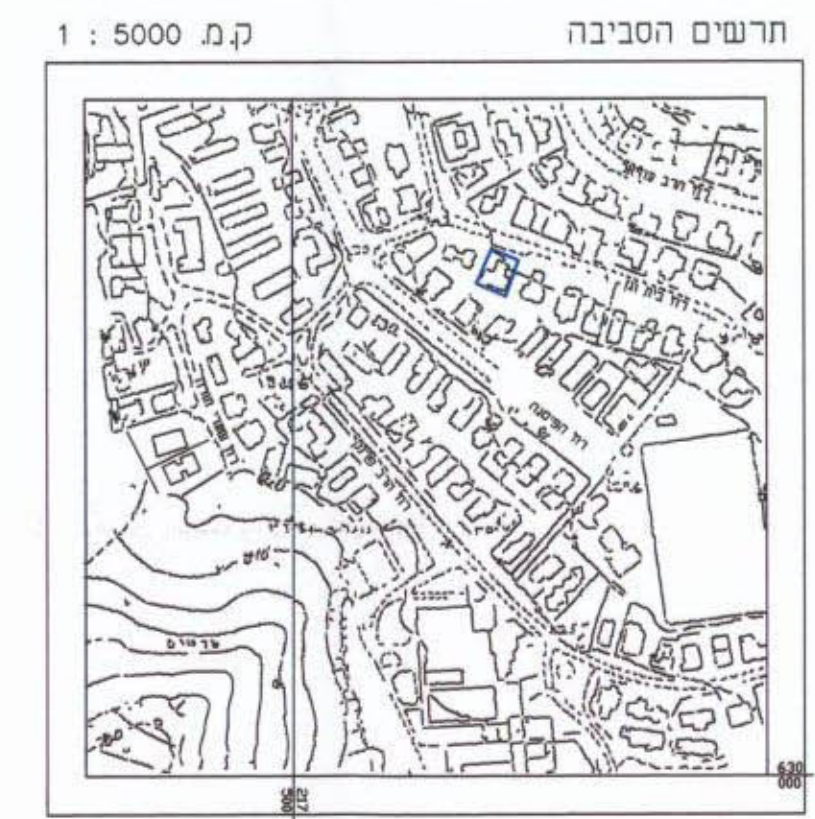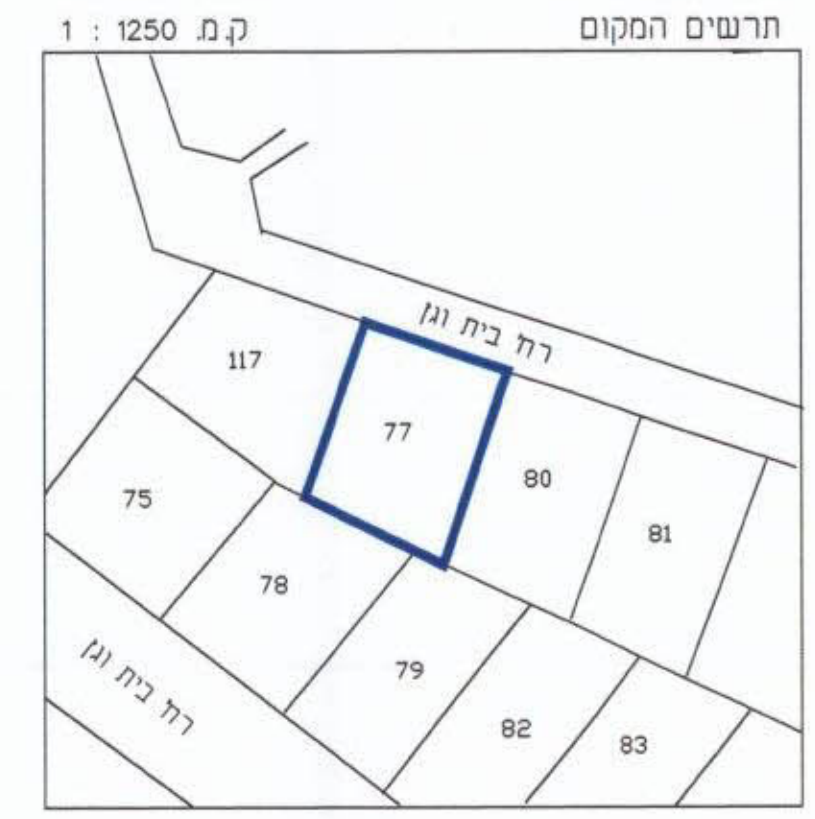

מצב חדש

מס' סדורי י.מ. 49/07

מחוז: ירושלים
נפה: ירושלים
עיר: ירושלים
מקום: רח' בית וגן 70
גוש: 30342 חלקה: 77
שטח: 0.798 מ.ד.
הוכן עבור:


מקרא מצב חדש

- גבול התכנית
- גבול חלקה
- מס' חלקה קיימת 77
- מס' גוש 30342
- בניו קיים
- אזור מגורים מיוחד
- דרך קיימת/מאושרת
- קו בניו לתוספת קומה

חלקה מספר	שטח בכ"ר	י"עד
77	718.30	מגורים
	79.70	דרך
77	798.00	

15.12.02

לא לצרכי רישום
יעקב סומך מודד מוסמך
מ.ר. 322 מלפנים 02-5816642
ת.ד. 1395 ירושלים 91013
15.12.02

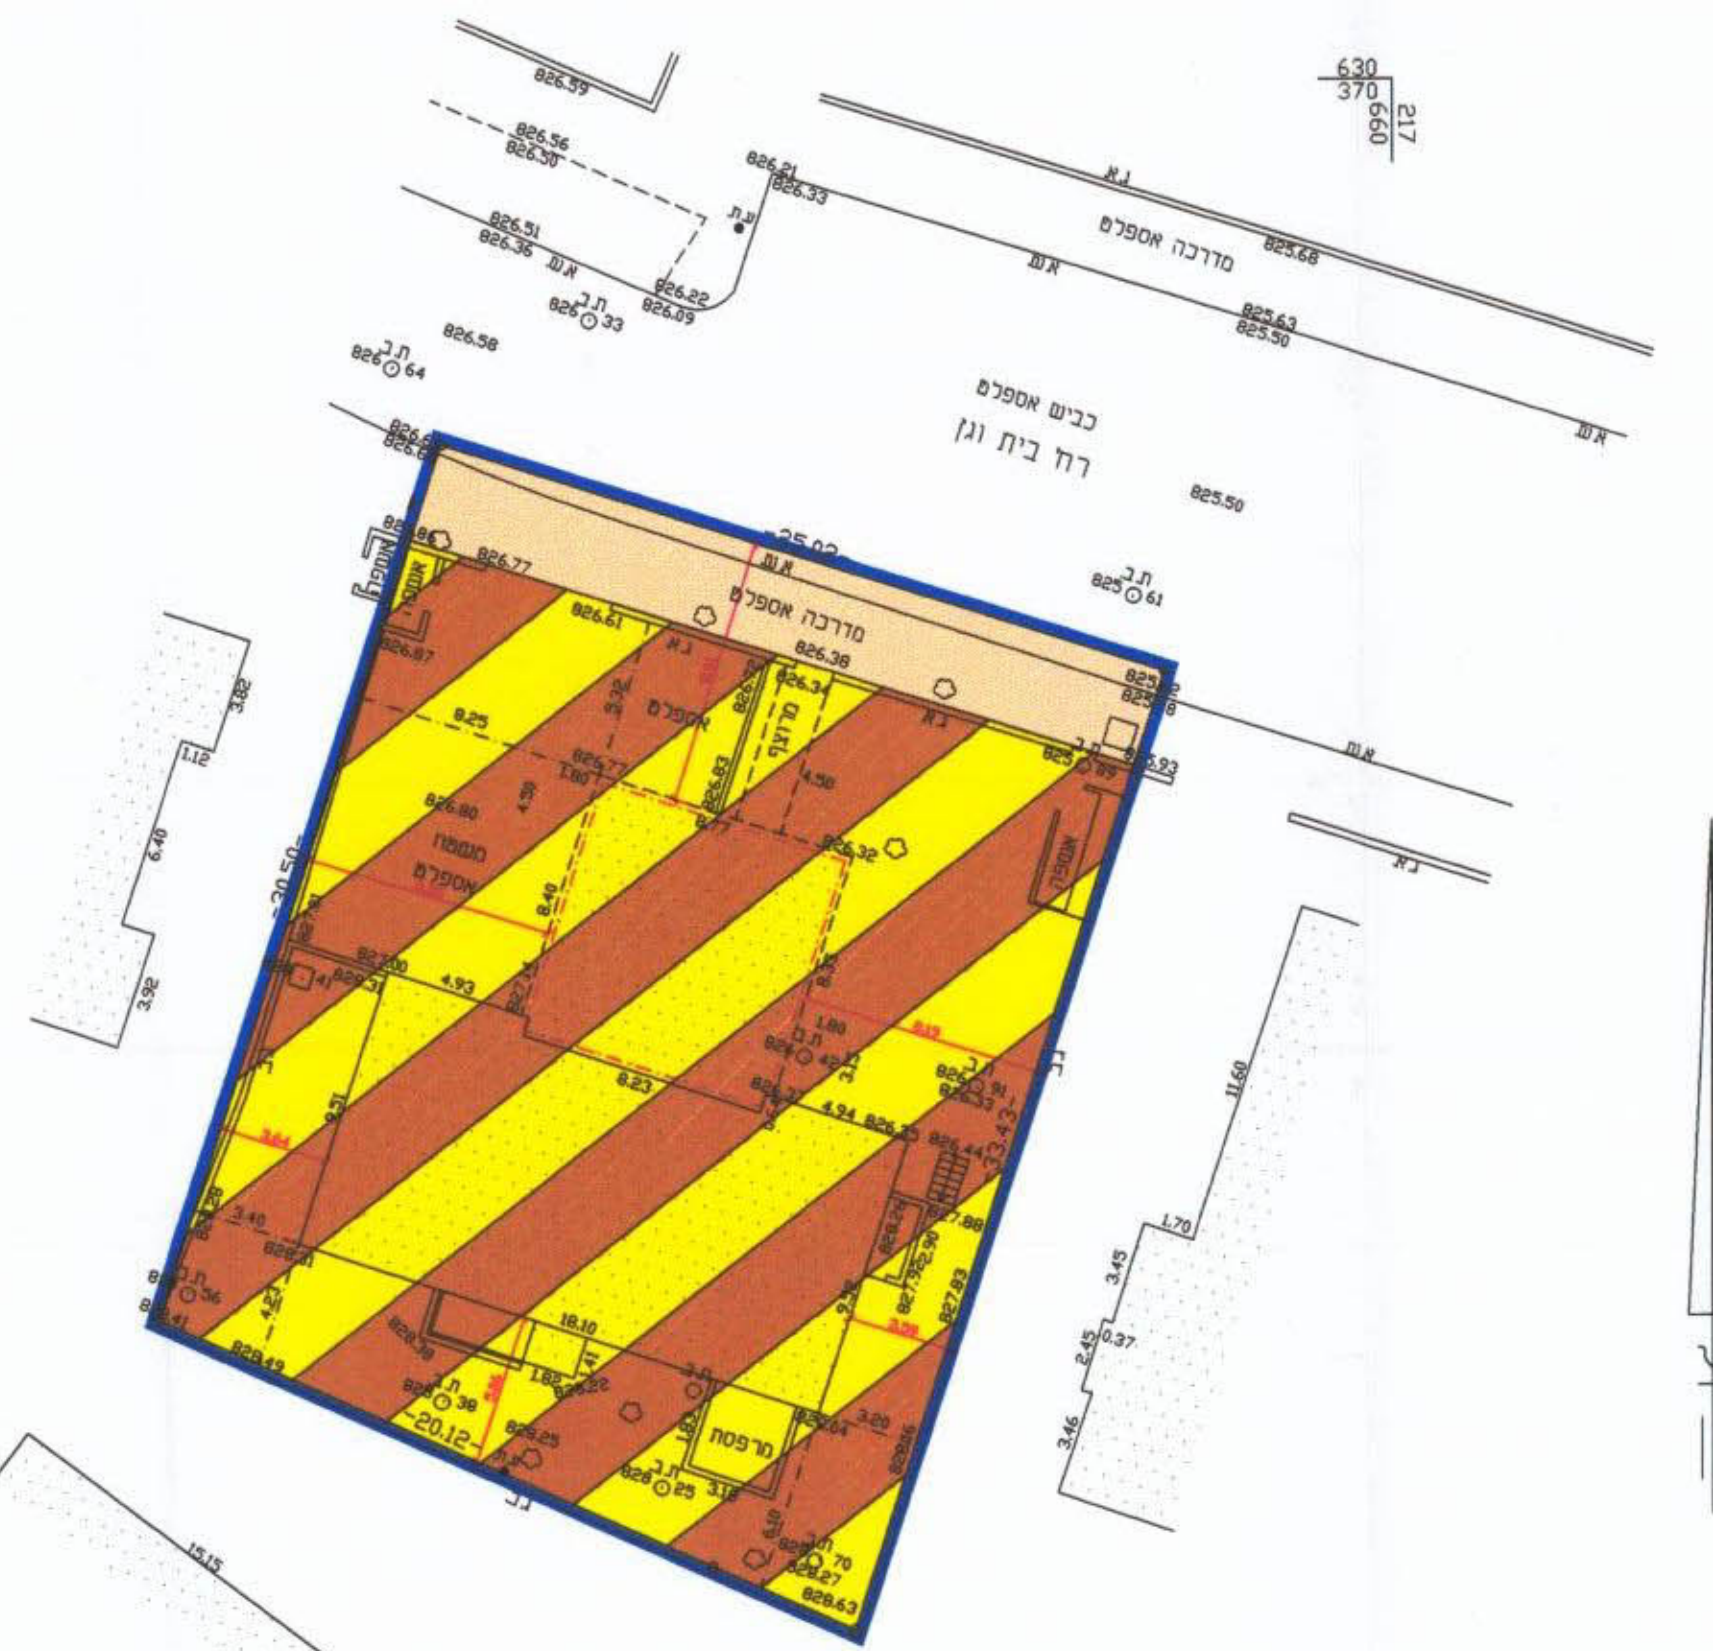

ק.מ. 1:250