

8852 - 8853

מחוז ירושלים
מרחב תכנון מקומי ירושלים

תכנית מס': 8852
שינוי מס': 23 / 02 לתכנית המתאר המקומית לירושלים
(שינוי תכנית מתאר מקומית)
"תכנית מתאר מפורטת"

תשריט
קנ"מ: 1:250




חתימת בעלי הקרקע ומגישי התכנית:

זונה רפפורט ת.ז. 38249
רח' מלאכי 23 טל. 6535413

חתימת המתכנן:


נפתלי פלינק ת.ז. 313657595
עזריאל 1-ים טל. 6510482

תאריך: 19/12/03

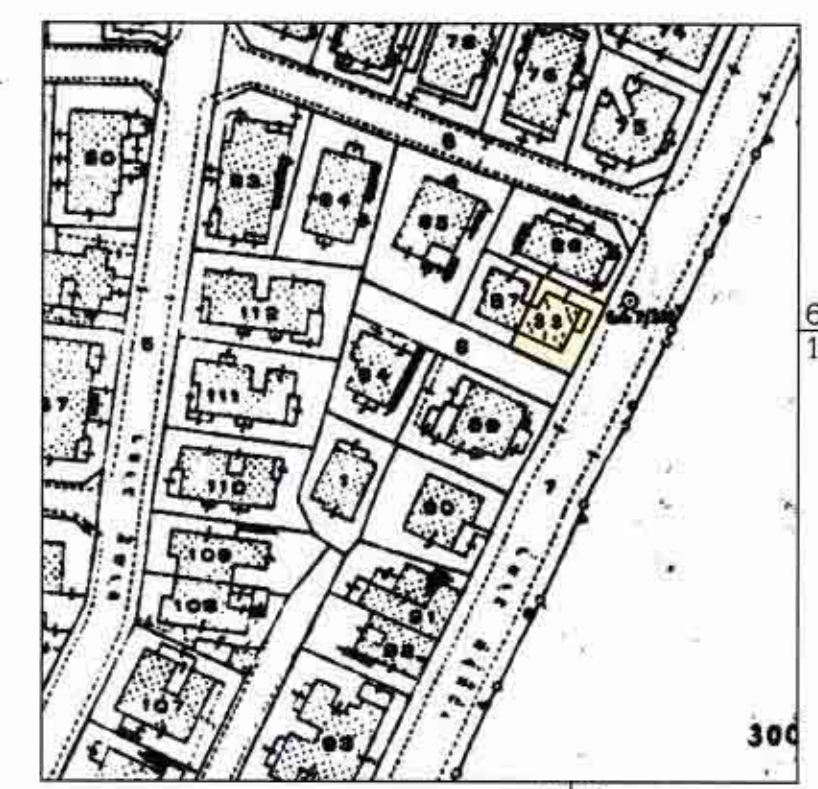

מצב מאושר עפ"י תכנית המתאר המקומית לירושלים קנ. מ. 1:1250

- מקרא מצב מאושר
- ▲ אזור מגורים 3
 - בנין קיים
 - גבול חלקה
 - מס' חלקה 88

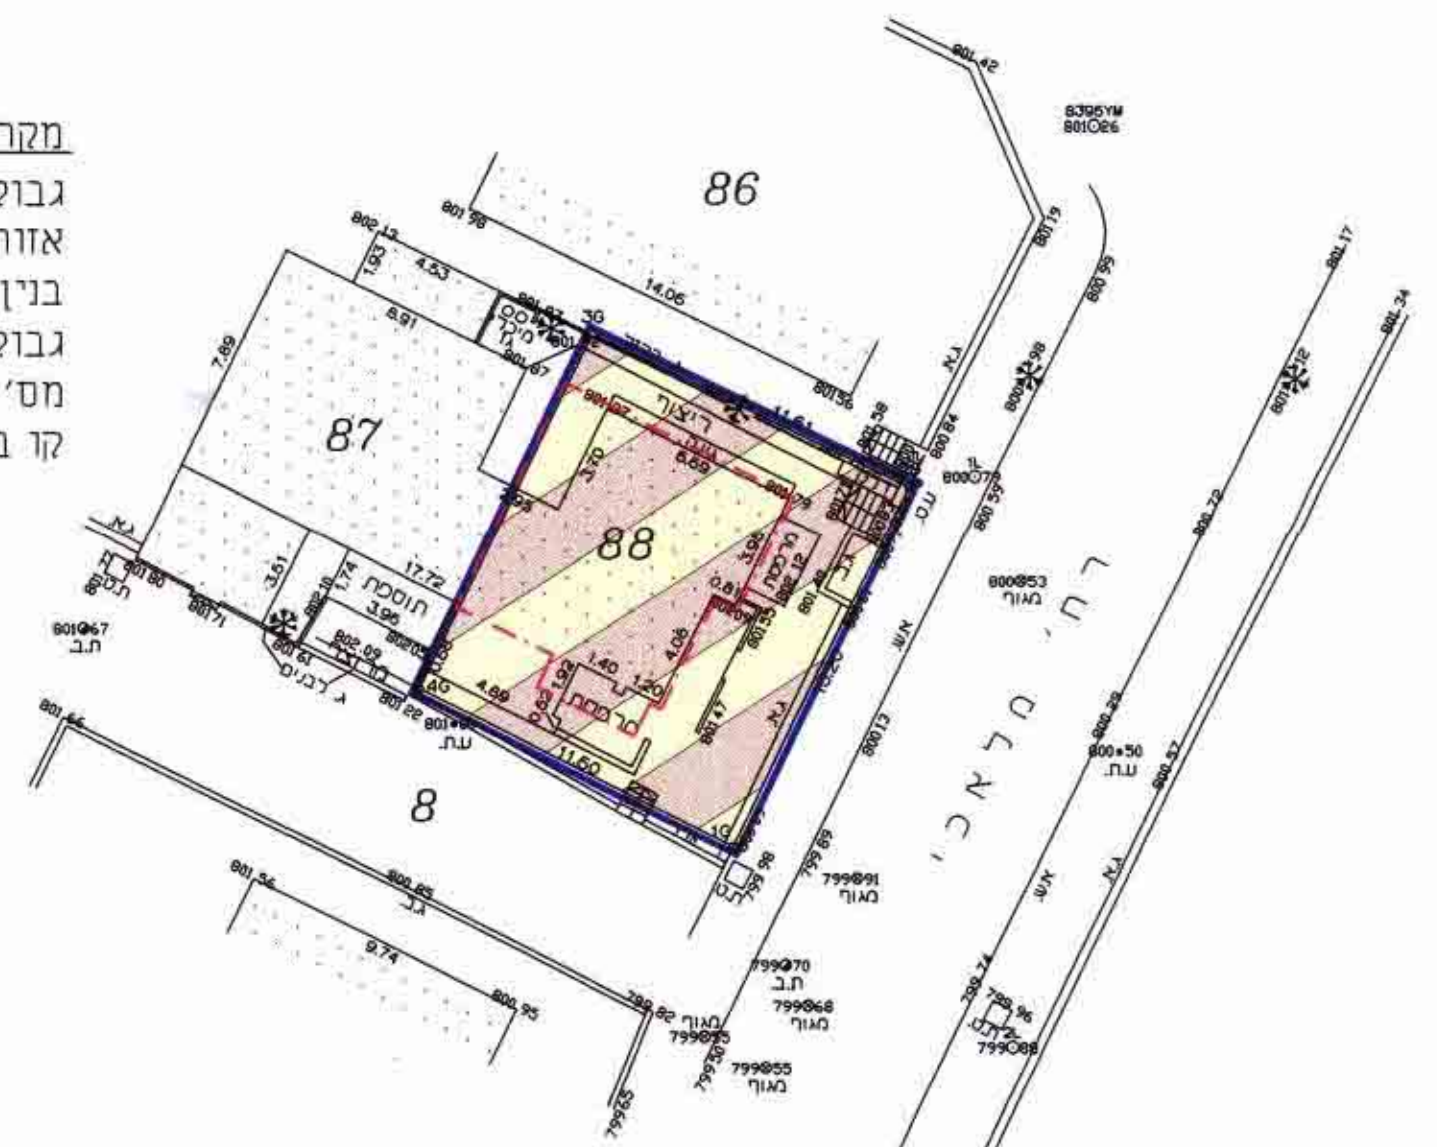


מצב חדש

הערות

1. הקואו' מבוססות על ימ' 8395, ימ' 8396.
2. הגבהים מבוססים על ימ' 8395 = 801.26.


קנה מידה 1 : 250

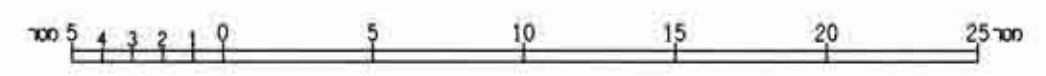

מס' סידורי GS938

מחוז : ירושלים
נפה : ירושלים
מקום : ירושלים
גוש : 30082
חלקות : 88
שטח : 0.152 דונם
כתובת : מלאכי 23

תרשים המקום 1 : 1250

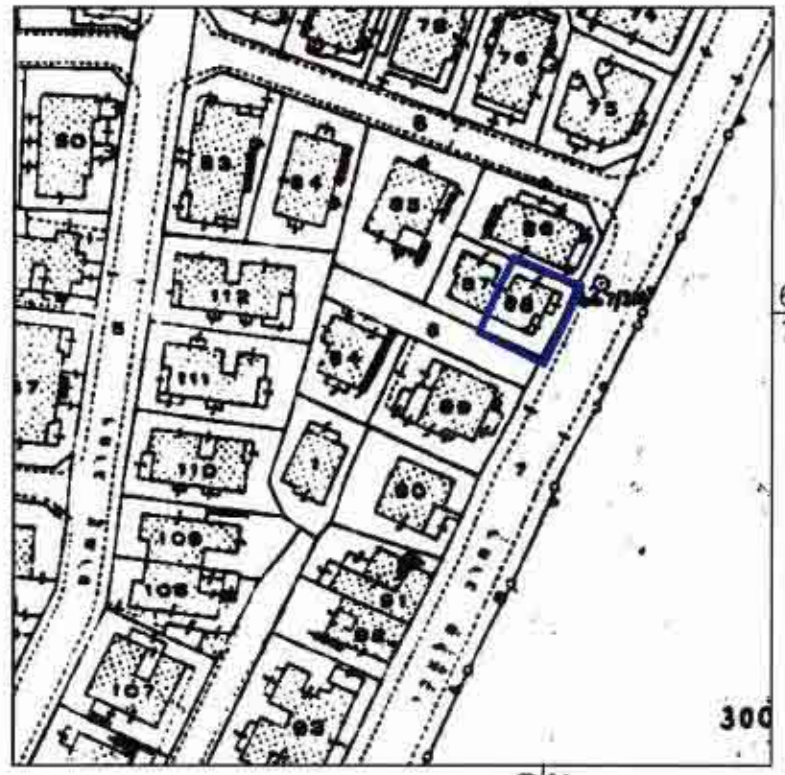

תרשים הסביבה 1 : 5000

