

21.03.03  
9/130/03/3  
הועדה המקומית לתכנון ולבניה  
עיריית אשדוד

מחוז הדרום  
מרחב תכנון מקומי - אשדוד  
תכנית מפורטת מס' 9/130/03/3

שינוי לתכנית מס' 10/3/במ/10

מחוז : הדרום  
נפה : אשקלון  
מקום : אשדוד - רובע י"ב - רחוב כוכב השחר  
גוש : 2015 חלק מחלקה 11  
גוש : 2020 חלק מחלקה 30  
שטח התכנית : 2.735 דונם












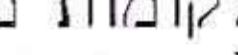

בעלי הקרקע : א. חברת גרשור בע"מ - שד' בן גוריון 9 אשקלון טל. 08-6711103  
ב. קיבוצ - קבוצת בני ערים בע"מ - תד. 21 - אשדוד -  
ג. עיריית אשדוד

יום התכנית : חברת גרשור בע"מ  
שד' בן גוריון 9 - אשקלון - ת.פ. 513058917

המתכנן : דוד שבזין - אדריכל ובונה ערים  
רח' בנלי 9 - תל אביב  
מס' רשיון 19648



מקרא :

-  גבול התכנית
-  גבול גוש
-  מספר המגרש
-  קו בניין
-  אזור מגורים מיוחד
-  דרך קיימת
-  מספר יח"ד בבנין
-  מספר קומות מירבי בבנין
-  מס' דרך
-  קו בנין
-  רוחב דרך

קו בנין לקומות מעל קרקע  
קו בנין לקרקע



חתימת הועדה המחוזית

חתימת יו"ם התוכנית

15.1.03  
תאריך

חתימת הועדה המקומית

חתימת בעלי הקרקע



דוד שבזין  
אדריכל ובונה ערים  
רח' בנלי 9 תל-אביב 6233  
טל. 050-822254, 03-5443703

עיריית אשדוד  
הנהגה המקומית (משנה-מליאה)  
לתיכנון ובניה החליטה כישיבו מס' 2003/4  
כיום 2003/4  
כיום 2003/4  
10/2/03  
החוקר דוד שבזין  
9/130/03/3  
חתימה



מצב קיים

מס' מגרש	יעוד	שטח בדונם	%
2100	מגורים מיוחד	2.121	77.4
	דרך	0.614	22.6
	סה"כ	2.735	100.0

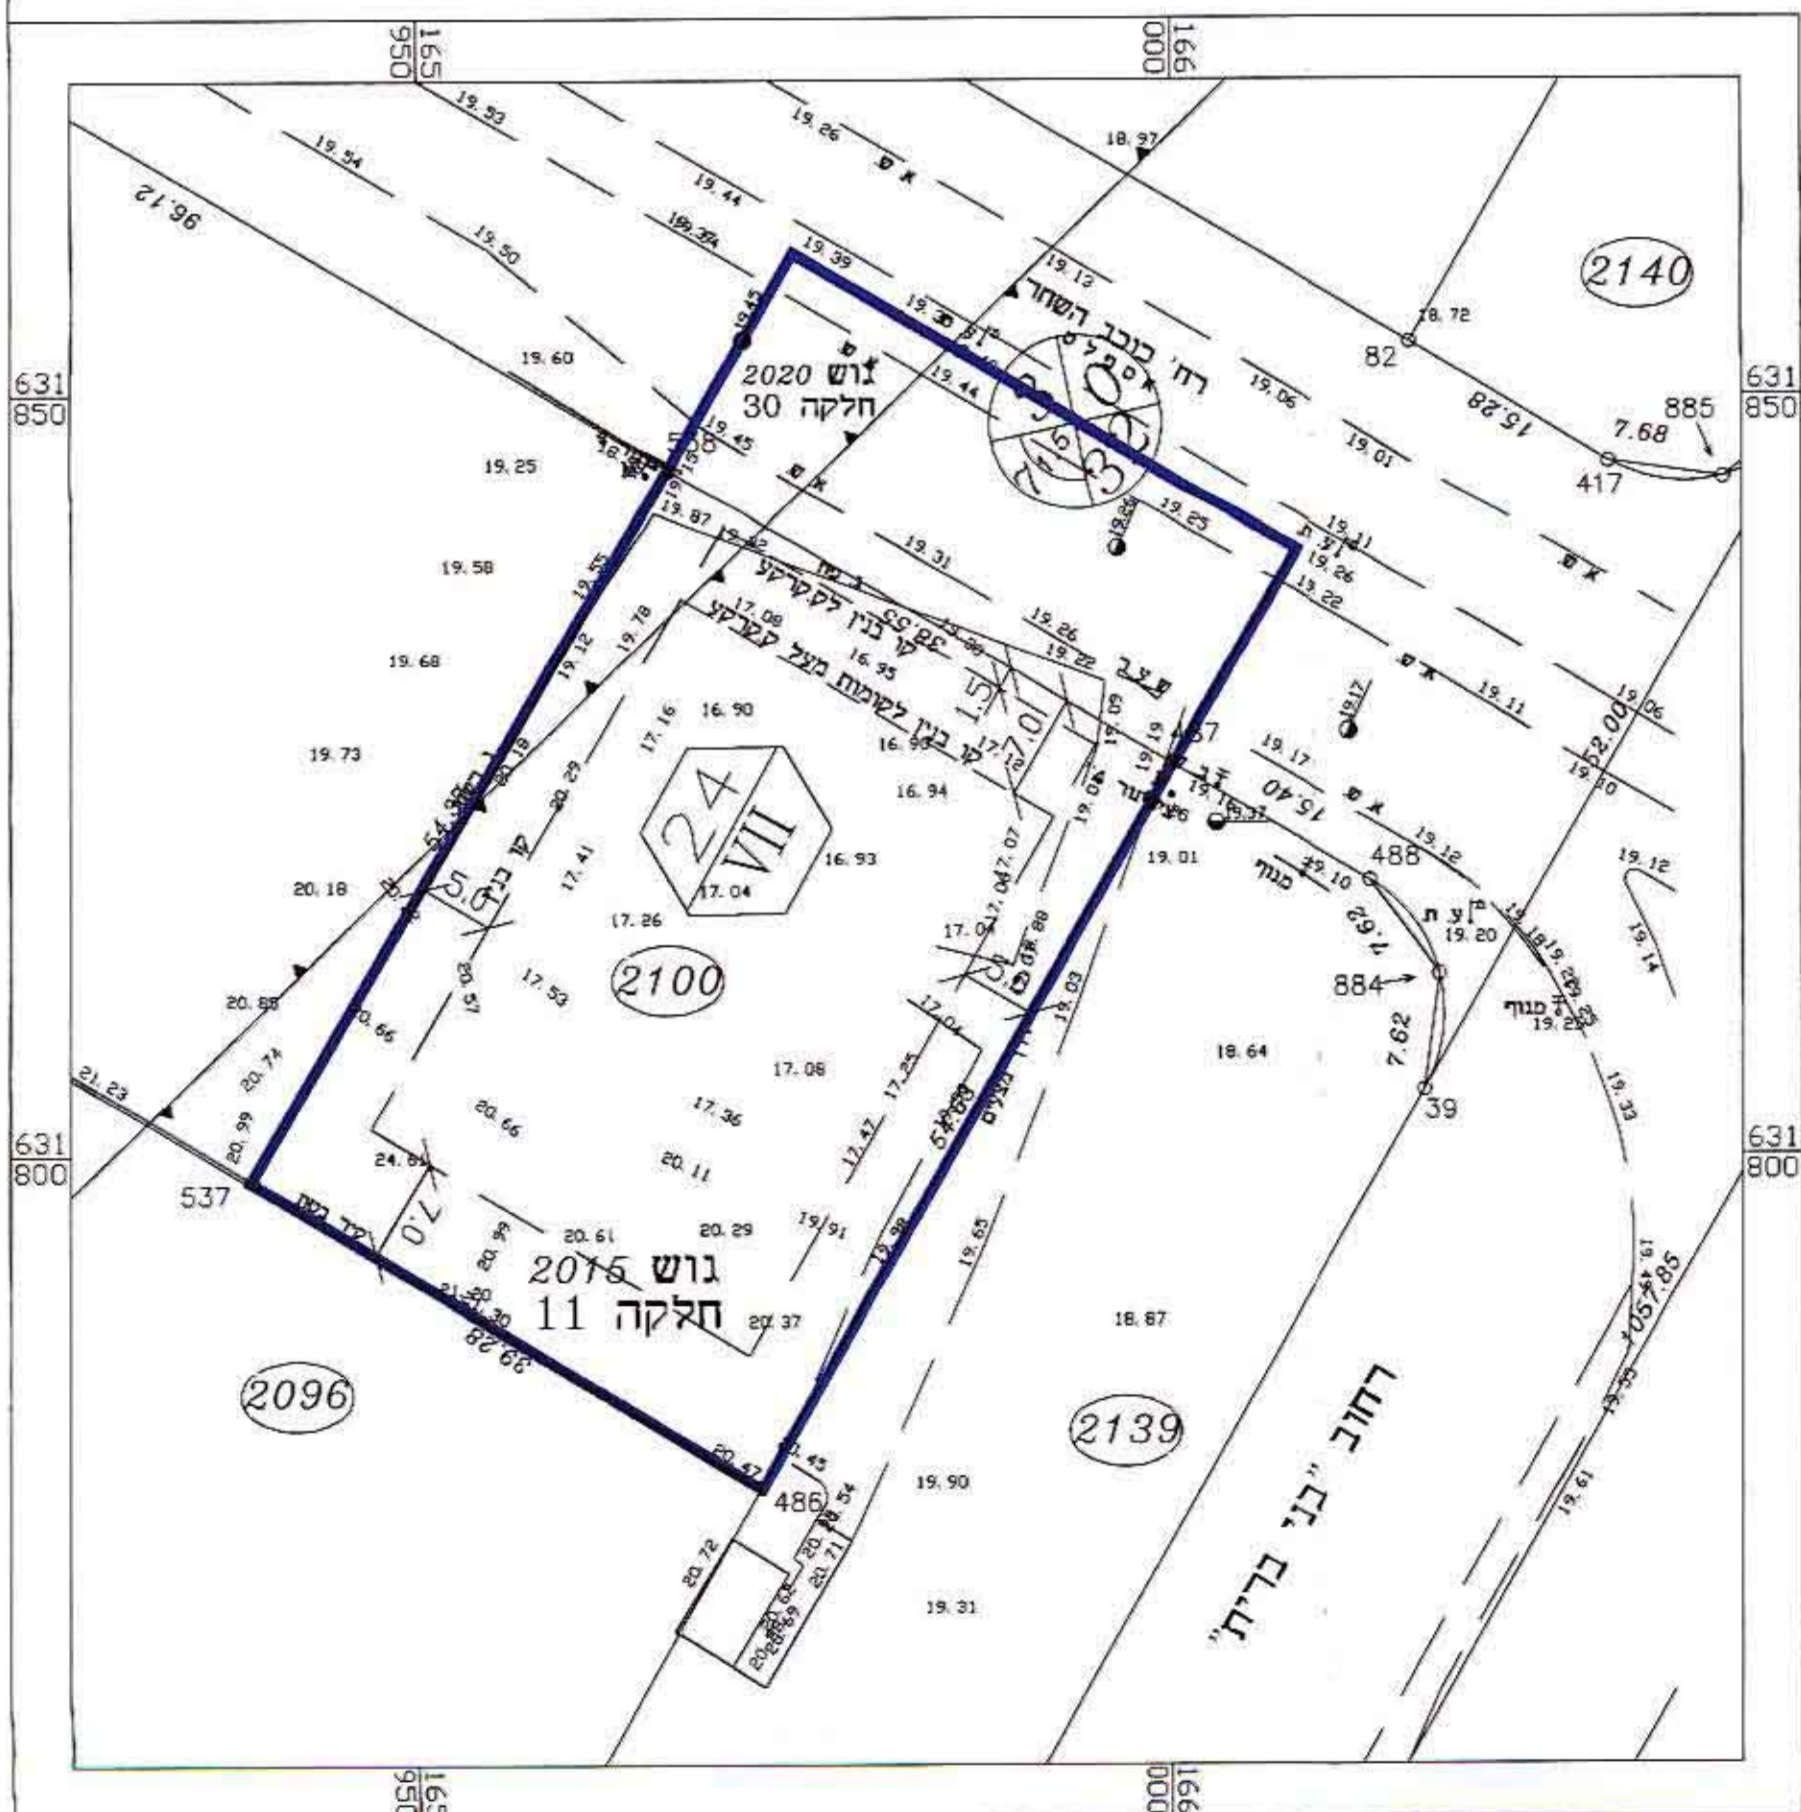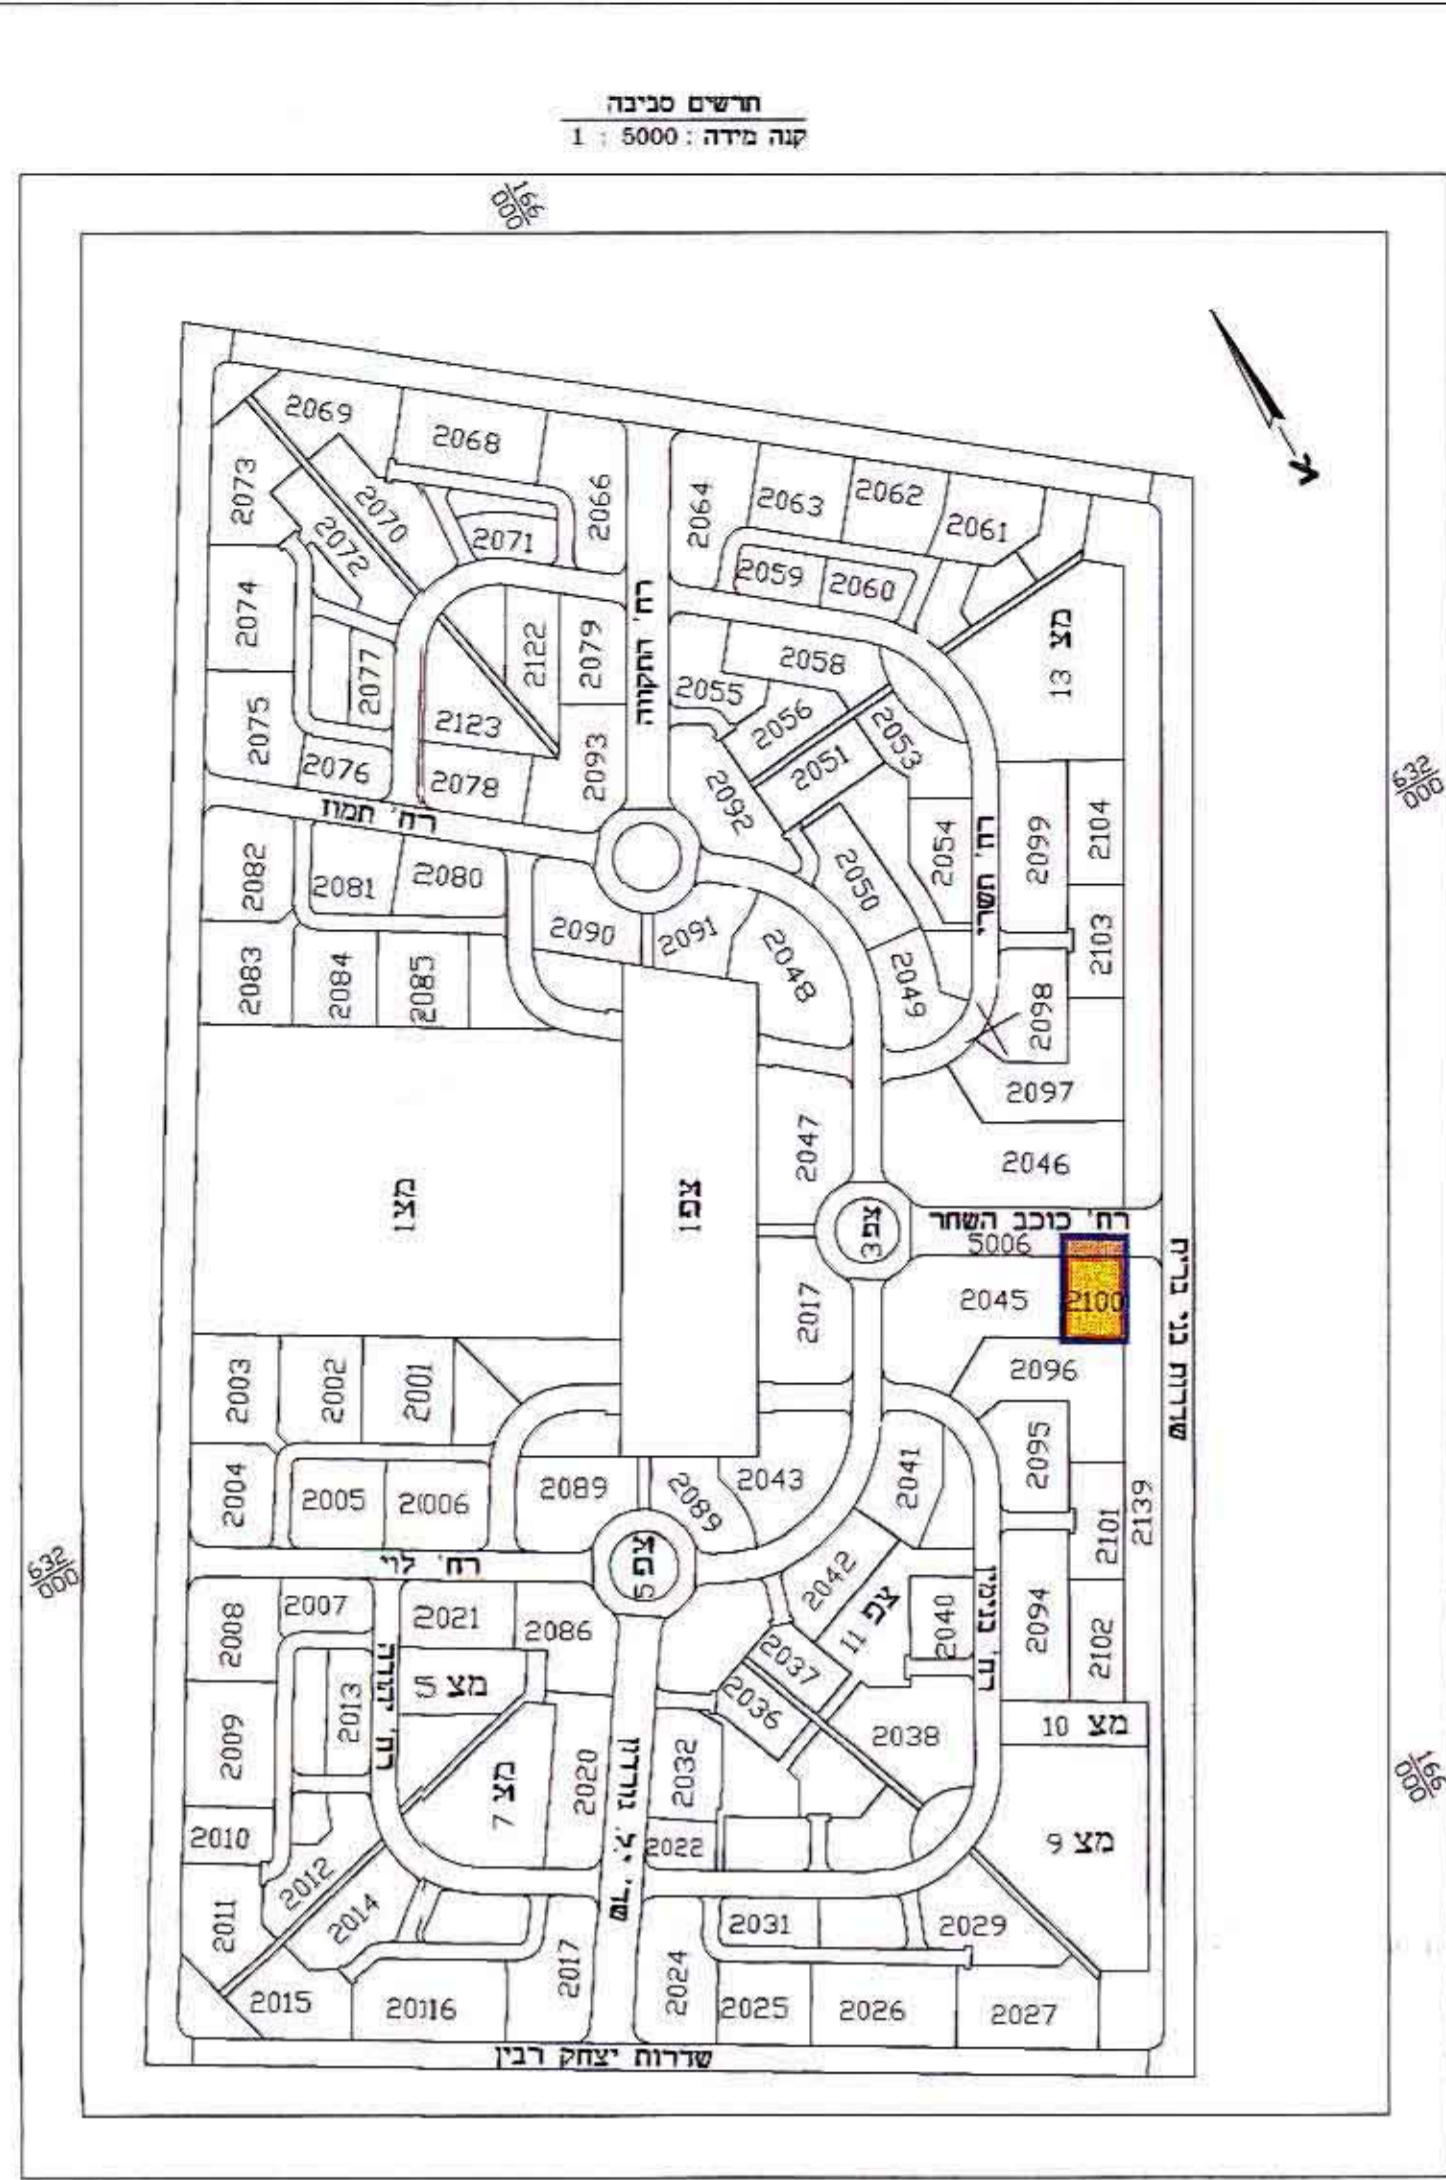


מצב מוצע

מס' מגרש	יעוד	שטח בדונם	%
2100	מגורים מיוחד	2.118	77.4
	דרך	0.617	22.6
	סה"כ	2.735	100.0



החיד : 25.08.02 דוד שבזין מודד מוסמך  
מס' : 397 רשיון מס'  
הרי גרינברג מדידות בע"מ  
רח' תל-חי 4 חולון 58321 טל : 03-5055187  
Email: hgsurvey@netvision.net.il

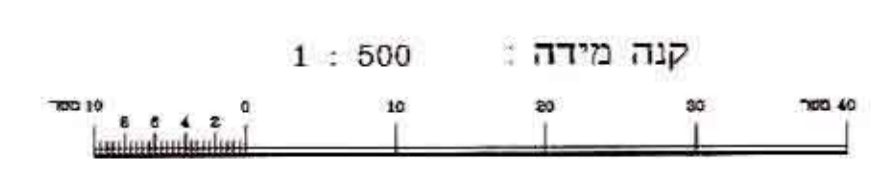

אורי דוד אלוזי  
מנהל פיקוח ובניה  
עיריית אשדוד

OK