

מחוז ירושלים
מרחב תכנון מקומי ירושלים
תכנית מס' 7866
שיטת מס' 1/2001 לחובנית מס' 4660
ולתכנית המתאר לירושלים
(שיטת פתאור מקומי)



תעודת
קפה 1:250

תתימות

בעלי התקנות

1. גלב יוסף
2. ברנה ריטה
3. נקר אנדר
4. אנה יואב
5. בוסאני שלום
6. ביהוו מנאל
7. יורקוביץ רשל
8. חמו יהודה

פנימי הבקשה

גלב יוסף
ת.ז. 64460280, רח' זחוק רבין 7/7
מודיעין, טל: 08-9714014

המתכנן

מייסב אונגה
אדריכלית, מס' רישון: 43555
ת.ז. 304407059, רח' מבצע יואב 11
מודיעין, טל: 08-9714459, 053-315 842




מחוז : ירושלים
נפה : ירושלים
המקום : קרית היובב
גוש : 30414
חלקה : 5
הוכן עבור בעלים
השטח 782 מ"ר

מצב קיים

מקרא

- גבול התוכנית
- אזור מגורים מיוחד
- מספר חלקה
- קו בנין קיים

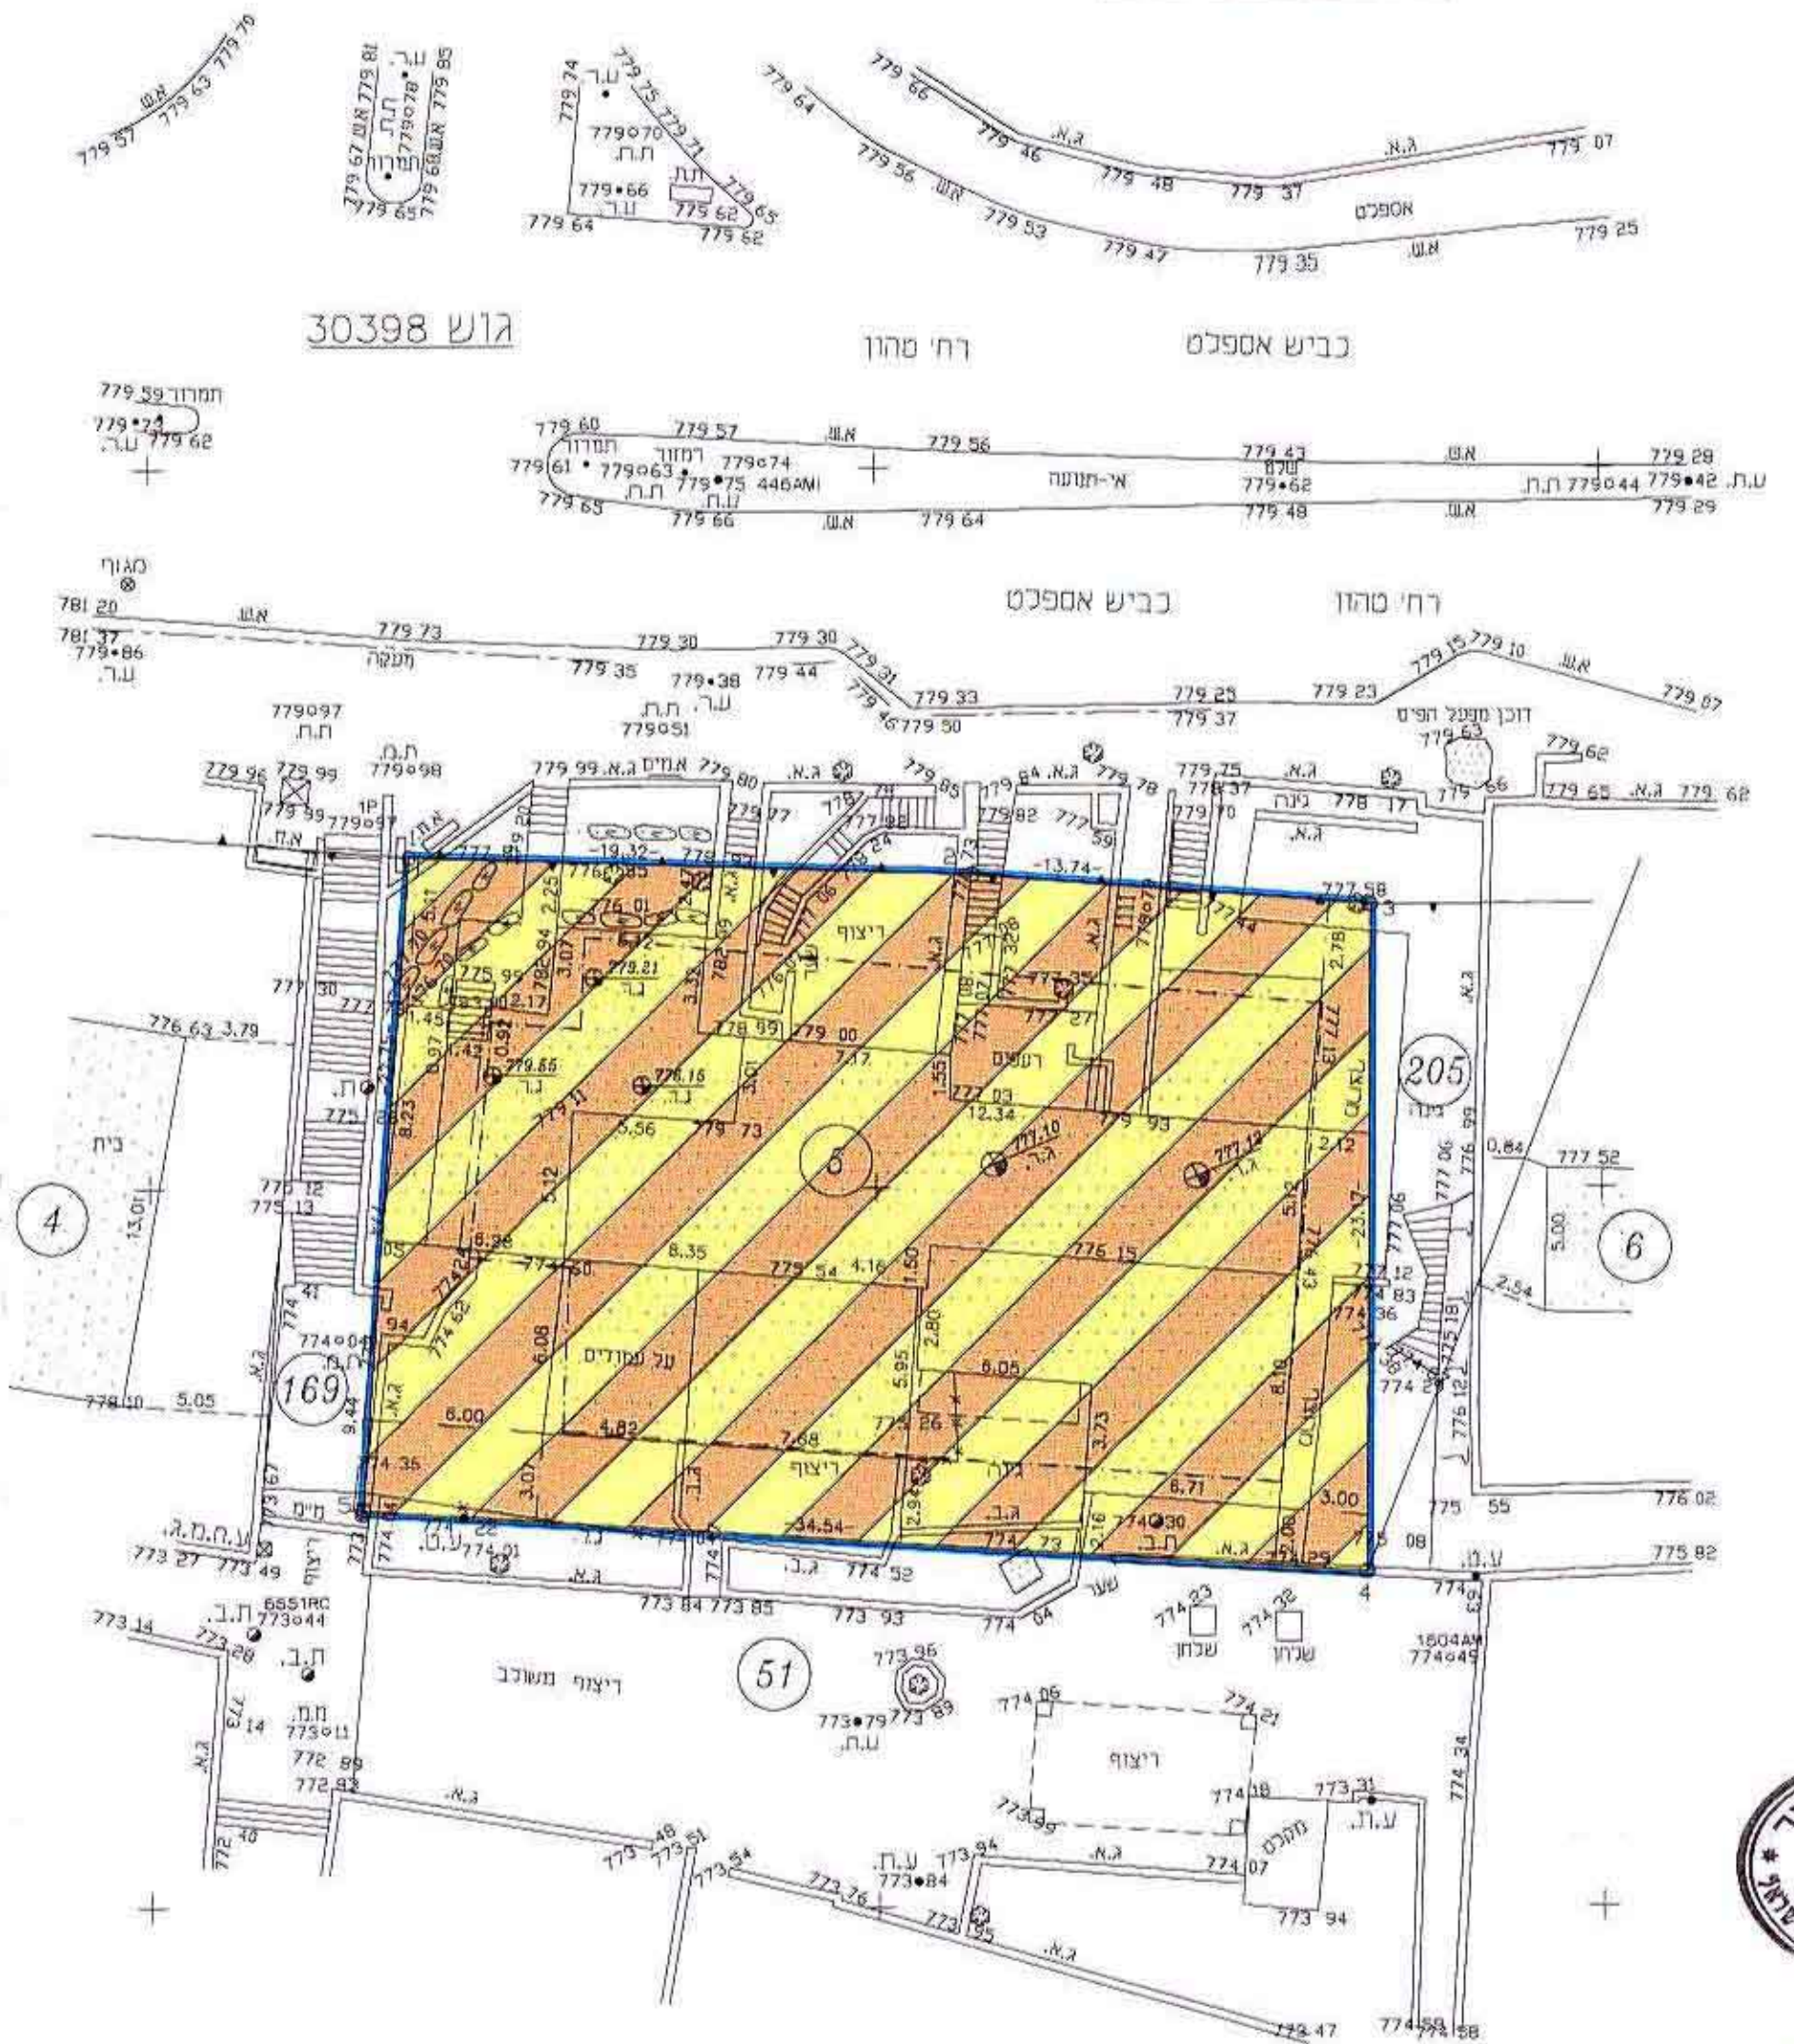


אריה פירמן, מודד מוסמך
במספר 467
א.מירמן מודד מוסמך מס' רישון 467
י.סלוני מודד מוסמך מס' רישון 1102

רח' בית הדפוס 12, אגף 8, קומה 4, גבעת שאול, ירושלים.
טל: 02-6524777, פקס: 02-6515661

מצב מוצע

מקרא

- גבול התוכנית
- אזור מגורים מיוחד
- מספר חלקה
- קו בנין קיים
- קו בנין לביטול
- קו בנין חדש

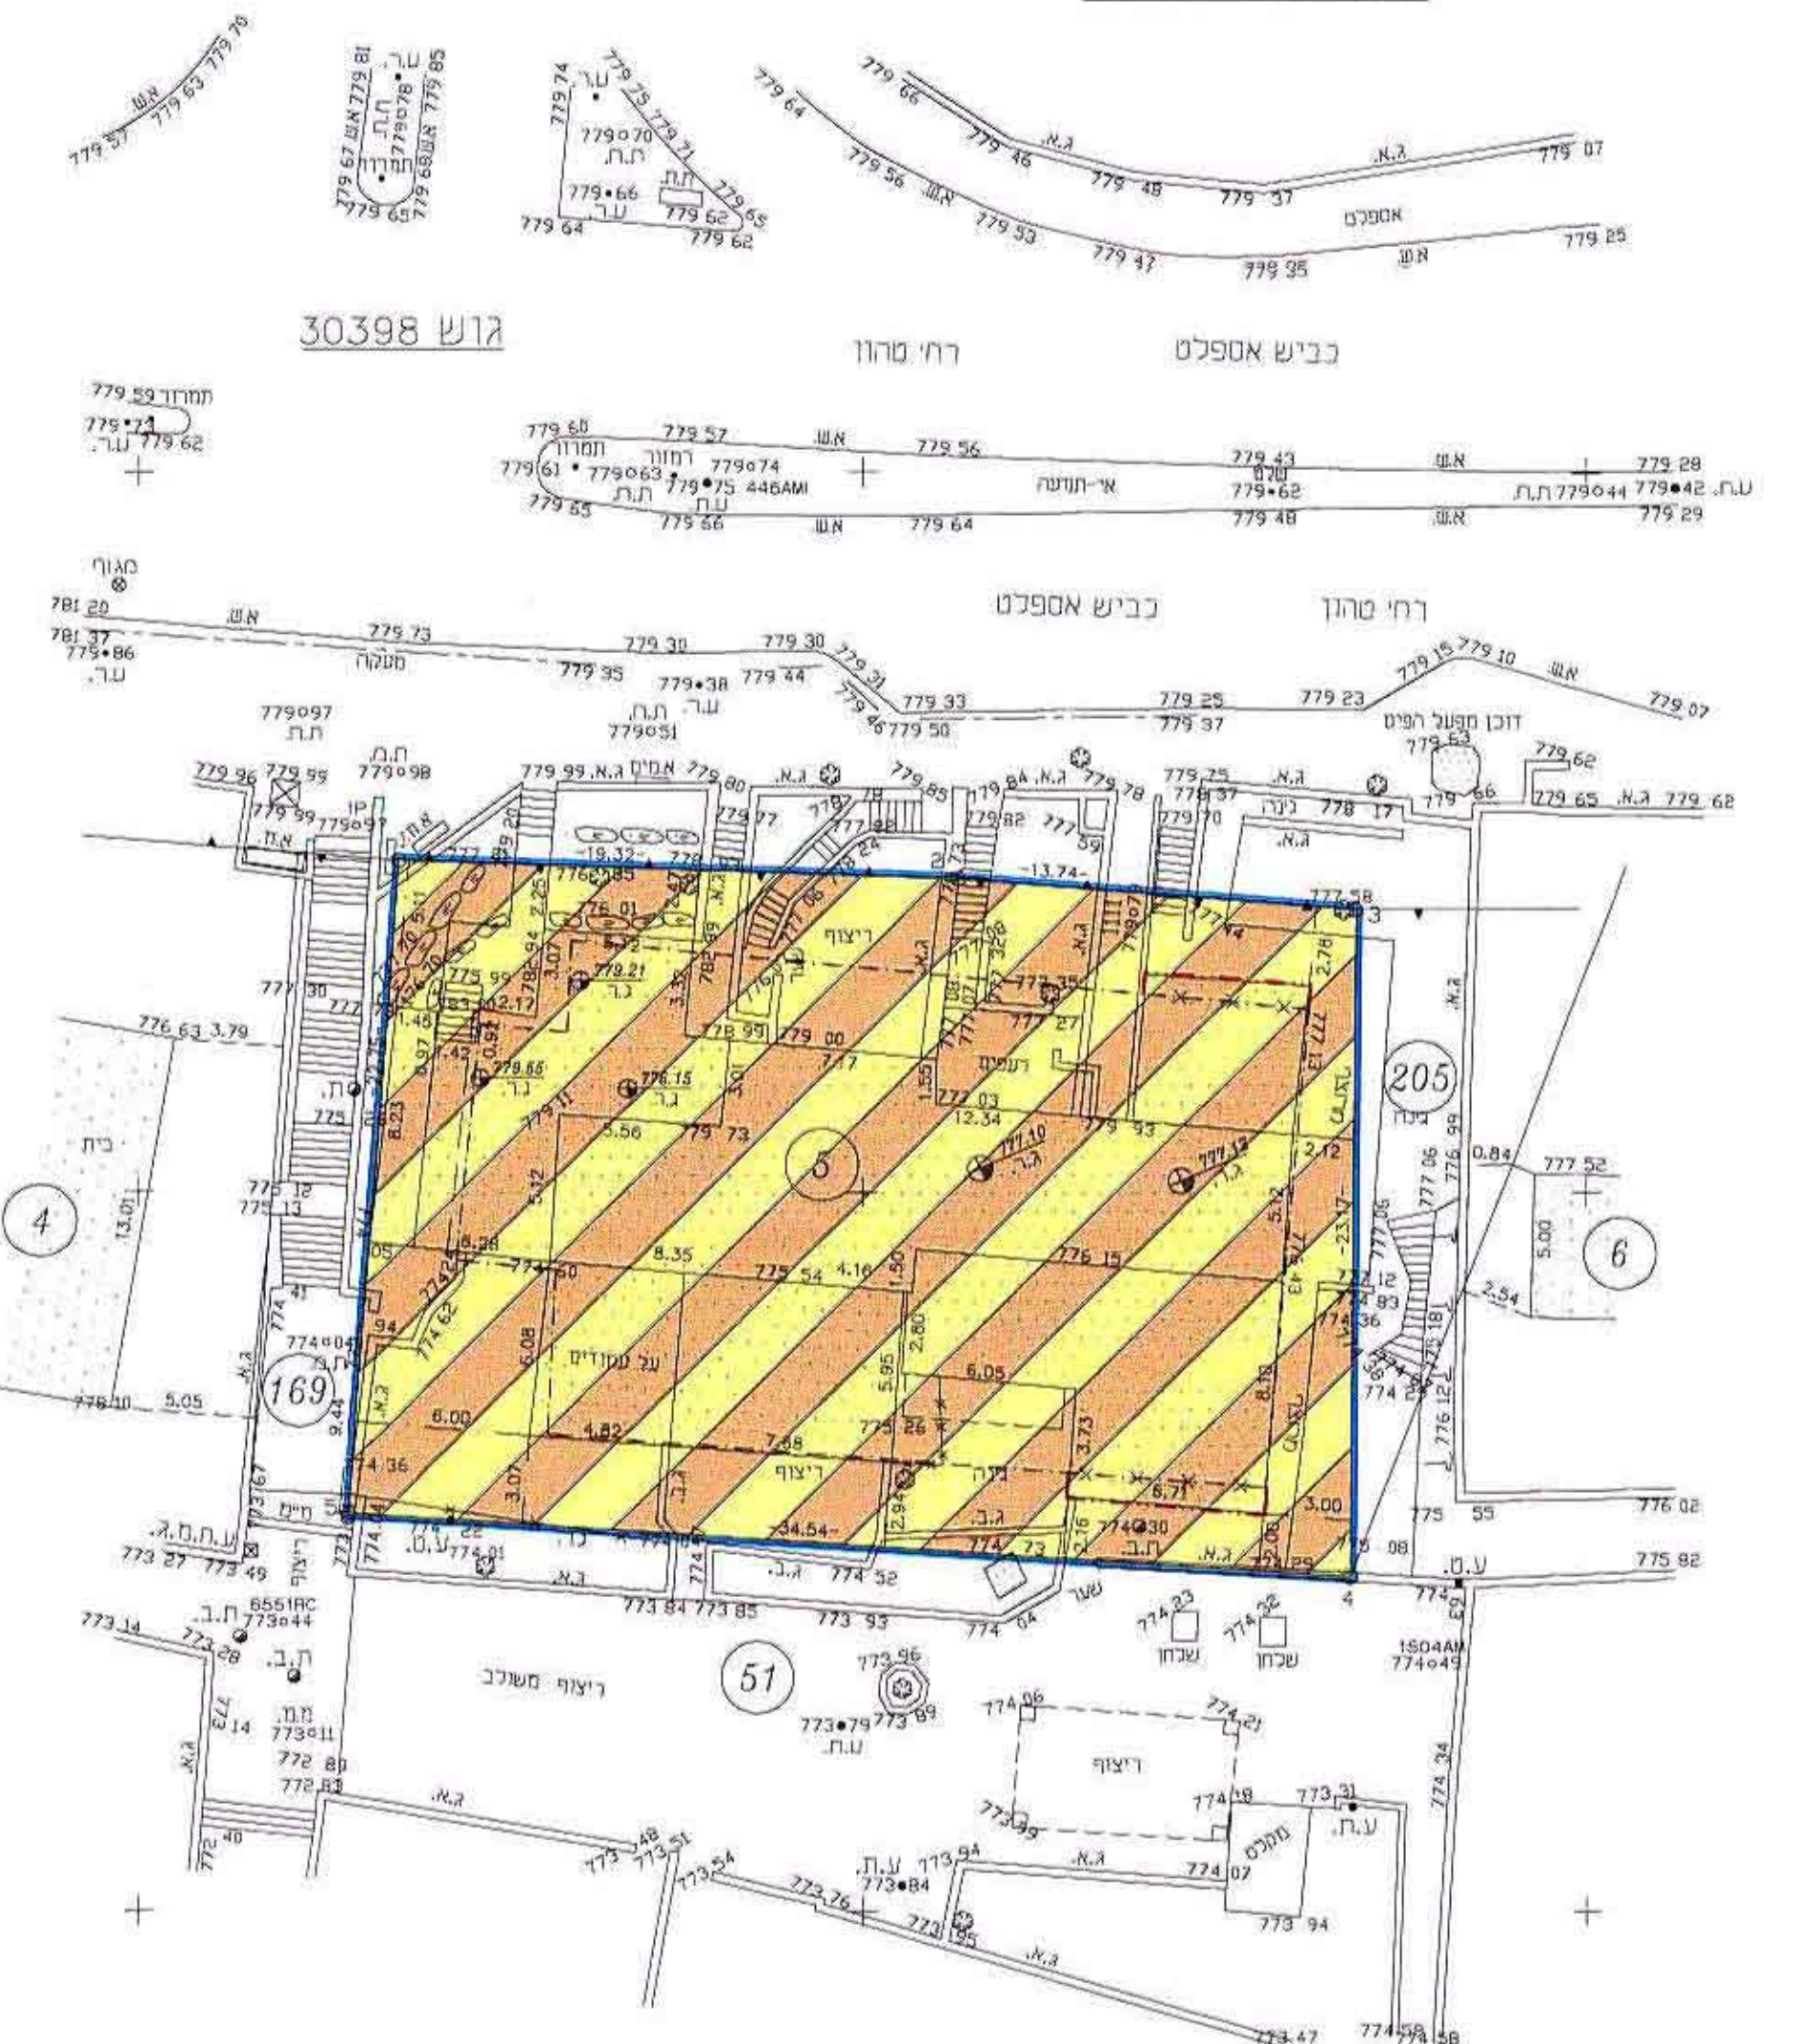

אריה פירמן, מודד מוסמך
במספר 467
א.מירמן מודד מוסמך מס' רישון 467
י.סלוני מודד מוסמך מס' רישון 1102

רח' בית הדפוס 12, אגף 8, קומה 4, גבעת שאול, ירושלים.
טל: 02-6524777, פקס: 02-6515661

הערות:
1. המפה קשורה לדשת ארצית ומבוססת על
נתן. מחשבתיות י"ס 5167, 1029 L.A.
2. המפה מבוססת על י"ס 5168 שבדוח
3. מפת תוכנית ברשת ישראלית חדשה.

הערות:
1. המפה קשורה לדשת ארצית ומבוססת על
נתן. מחשבתיות י"ס 5167, 1029 L.A.
2. המפה מבוססת על י"ס 5168 שבדוח
3. מפת תוכנית ברשת ישראלית חדשה.