

מחוז ירושלים
 מרחב תכנון מקומי - מפה יהודה
 תכנית מפורטת מס' מי/מק/510/ב'
 פנימי לתכנית מתאר מקומית מי/510

מקום: מושב בקוע
 חלקה: 70, 71
 שטח התכנית: 5.610 דונם
 בעל הקרקע: מנחם מרקסי ישראל
 מועצה: מועצה אזורית שפה יהודה
 מיגיש ויוזם התכנית: רצון סעדית 052-95385
 המחכנן: מדר עונואל 08-9494894
 תאריך: 20/09/01

חתימות:

מיגיש התכנית והיוזם רצון סעדית
 מסקן 70 מושב בקוע 052-95385

המחכנן: מדר עונואל
 רח' בילו 5 רחובות 08-9494894

מועצה: מועצה אזורית שפה יהודה

בעל הקרקע: מנחם מרקסי ישראל

מקרא



- גבול תכנית
- דרך קיימת
- מגורים
- דרך שירות
- אזור חקלאי
- שטח ציבורי פתוח
- להריסה
- אזור מלאכה
- ותעשייה זעירה
- קו מגרש קיים/מוצע
- מגרש למקצועי
- קו מגרש לביטול

מצב קיים		מצב מוצע	
יעוד	שטח(מ"ר)	יעוד	שטח (מ"ר)
ע.צ.פ	71	ע.צ.פ	71 א
מגורים	70	מגורים	70 א
	2906		2604


החליטה ועדה המועצה והנהל לצורכי קידום היישוב התכנון בלבד. מחויבות להשגת זכויות או נשיא התכנית. מנחם מרקסי ישראל. מועצה אזורית שפה יהודה. מושב בקוע.

מבט עמחים

יודע מקומית אישור הכנת פס' חוזה המקומית תחזוקה כושר...
 מנחם מרקסי
 מדר עונואל
 20/09/01

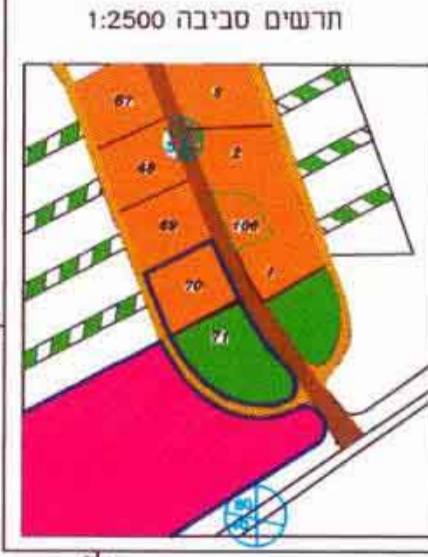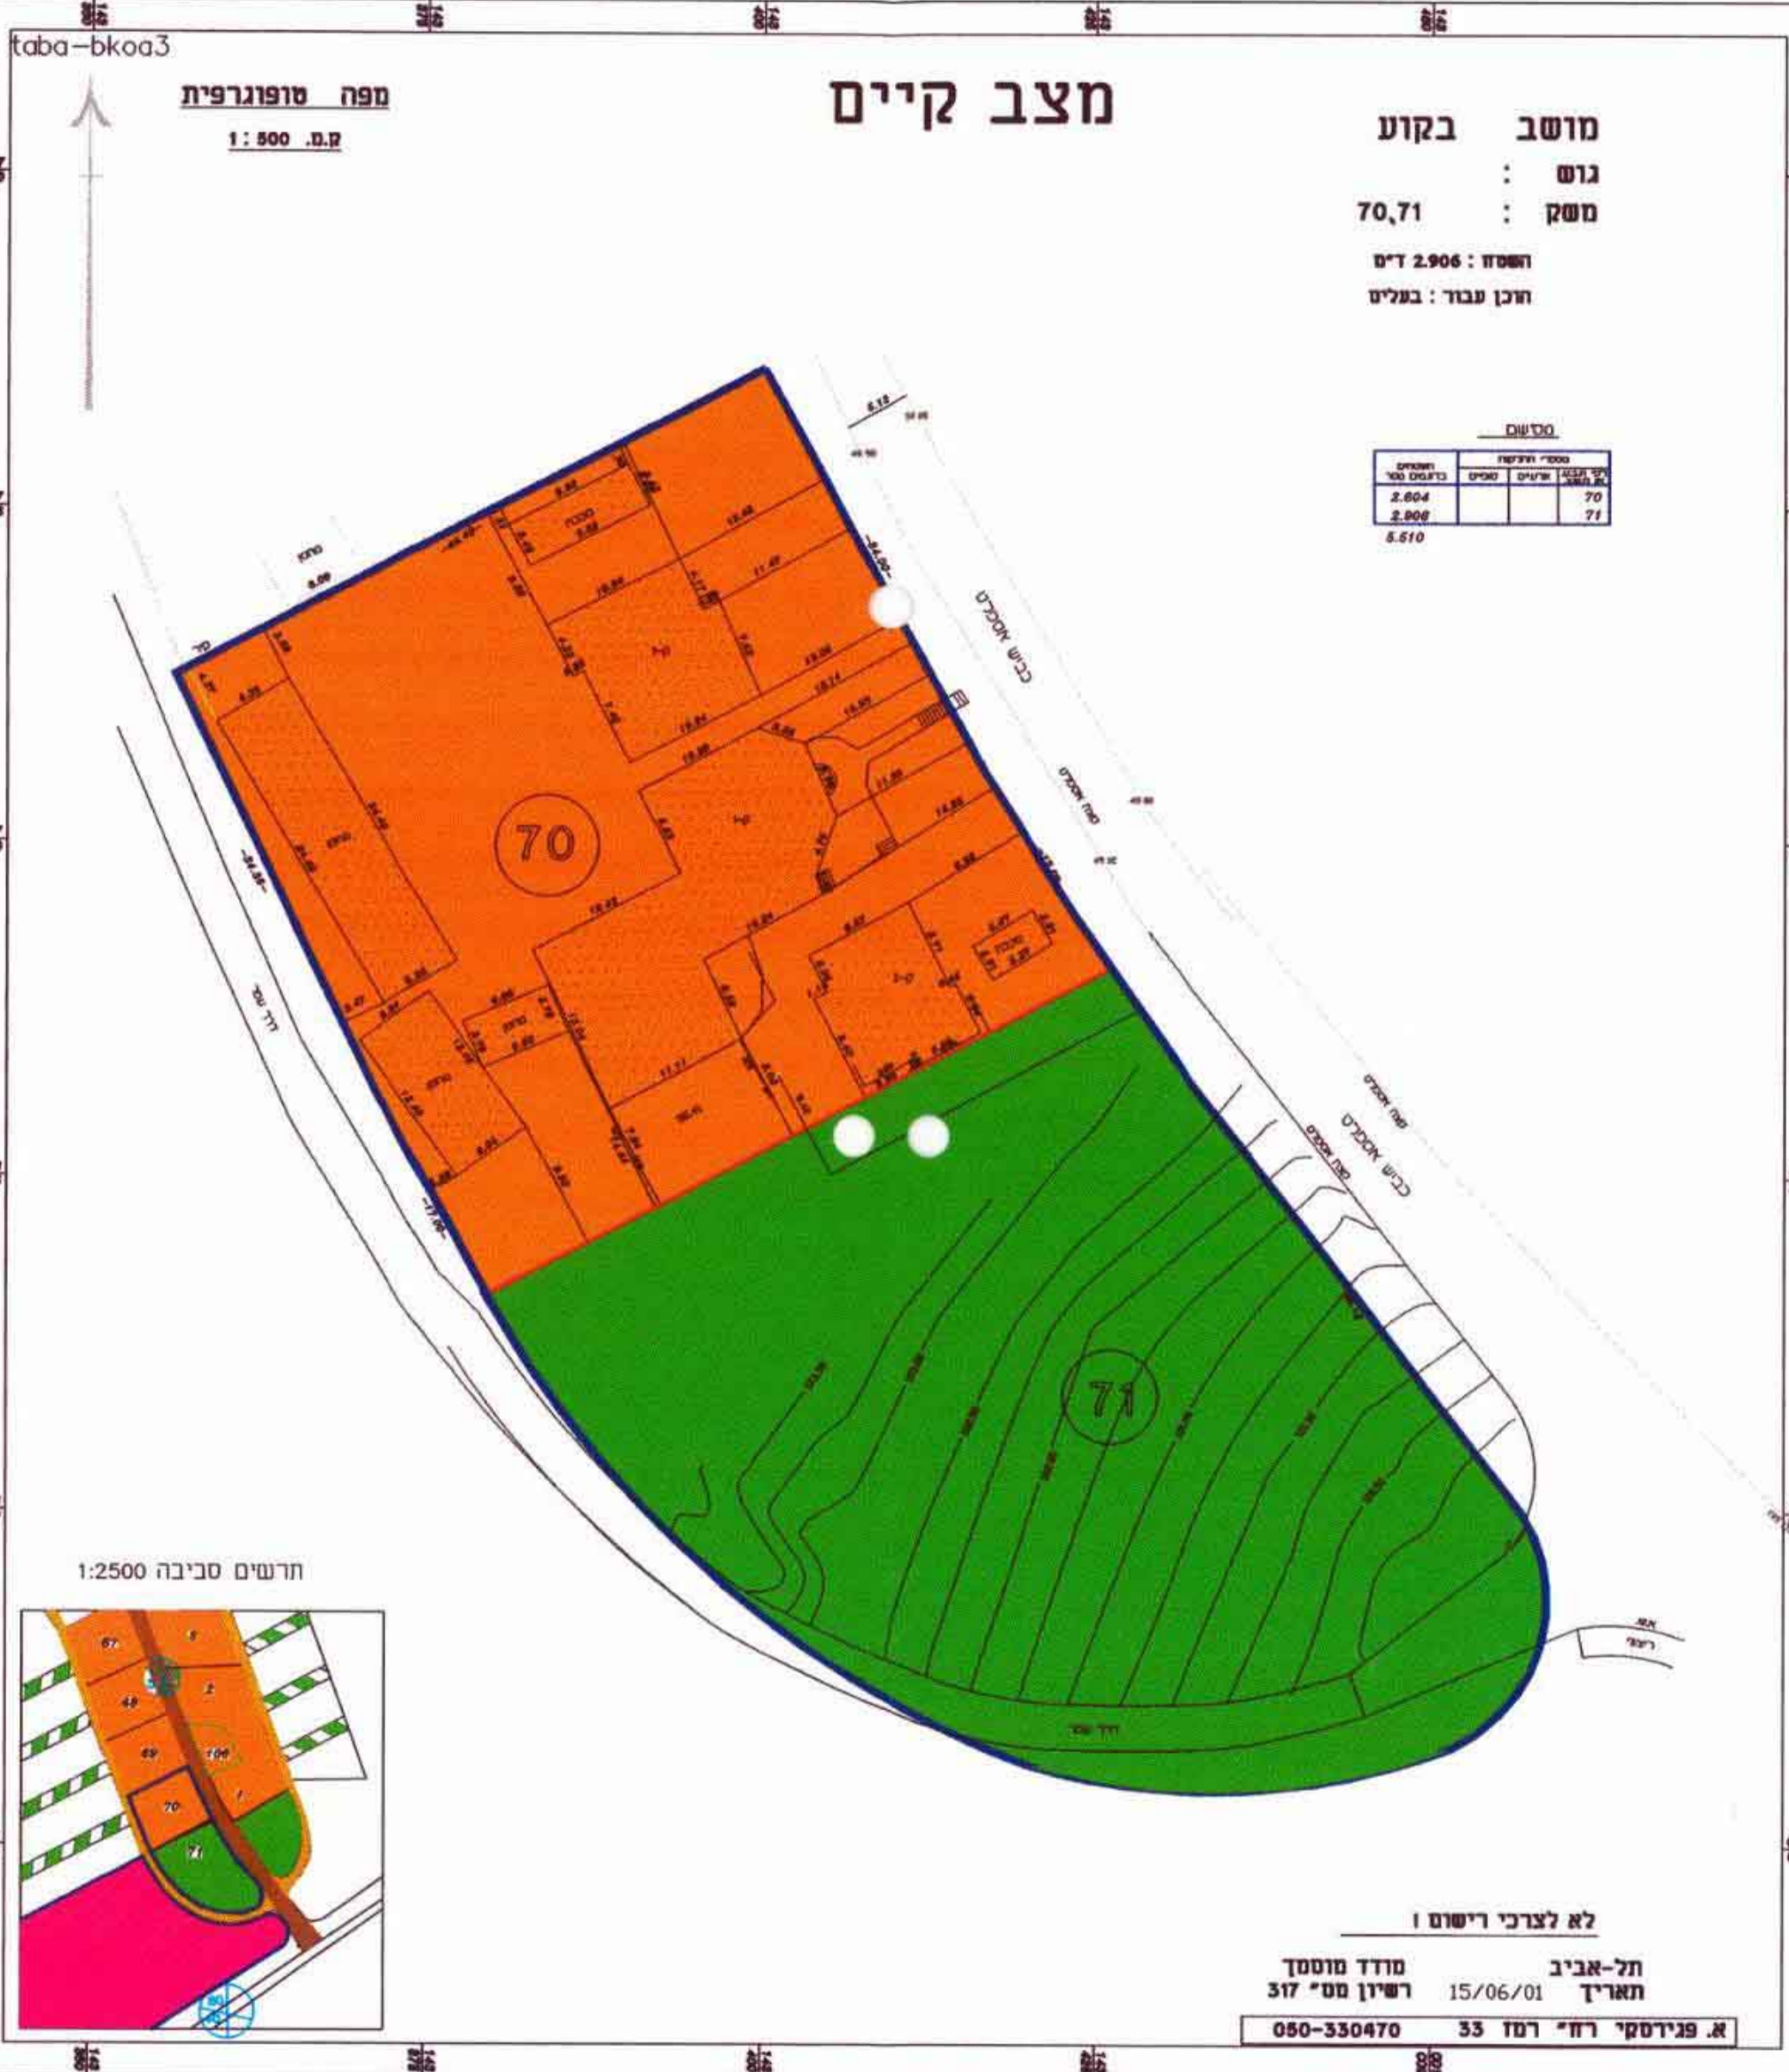

לא לצרכי רישום | תל-אביב | מודד מוסטן | תאריך 15/06/01 | רשיון מס' 317 | א. פנידסקי רח' רמז 33 | 050-330470

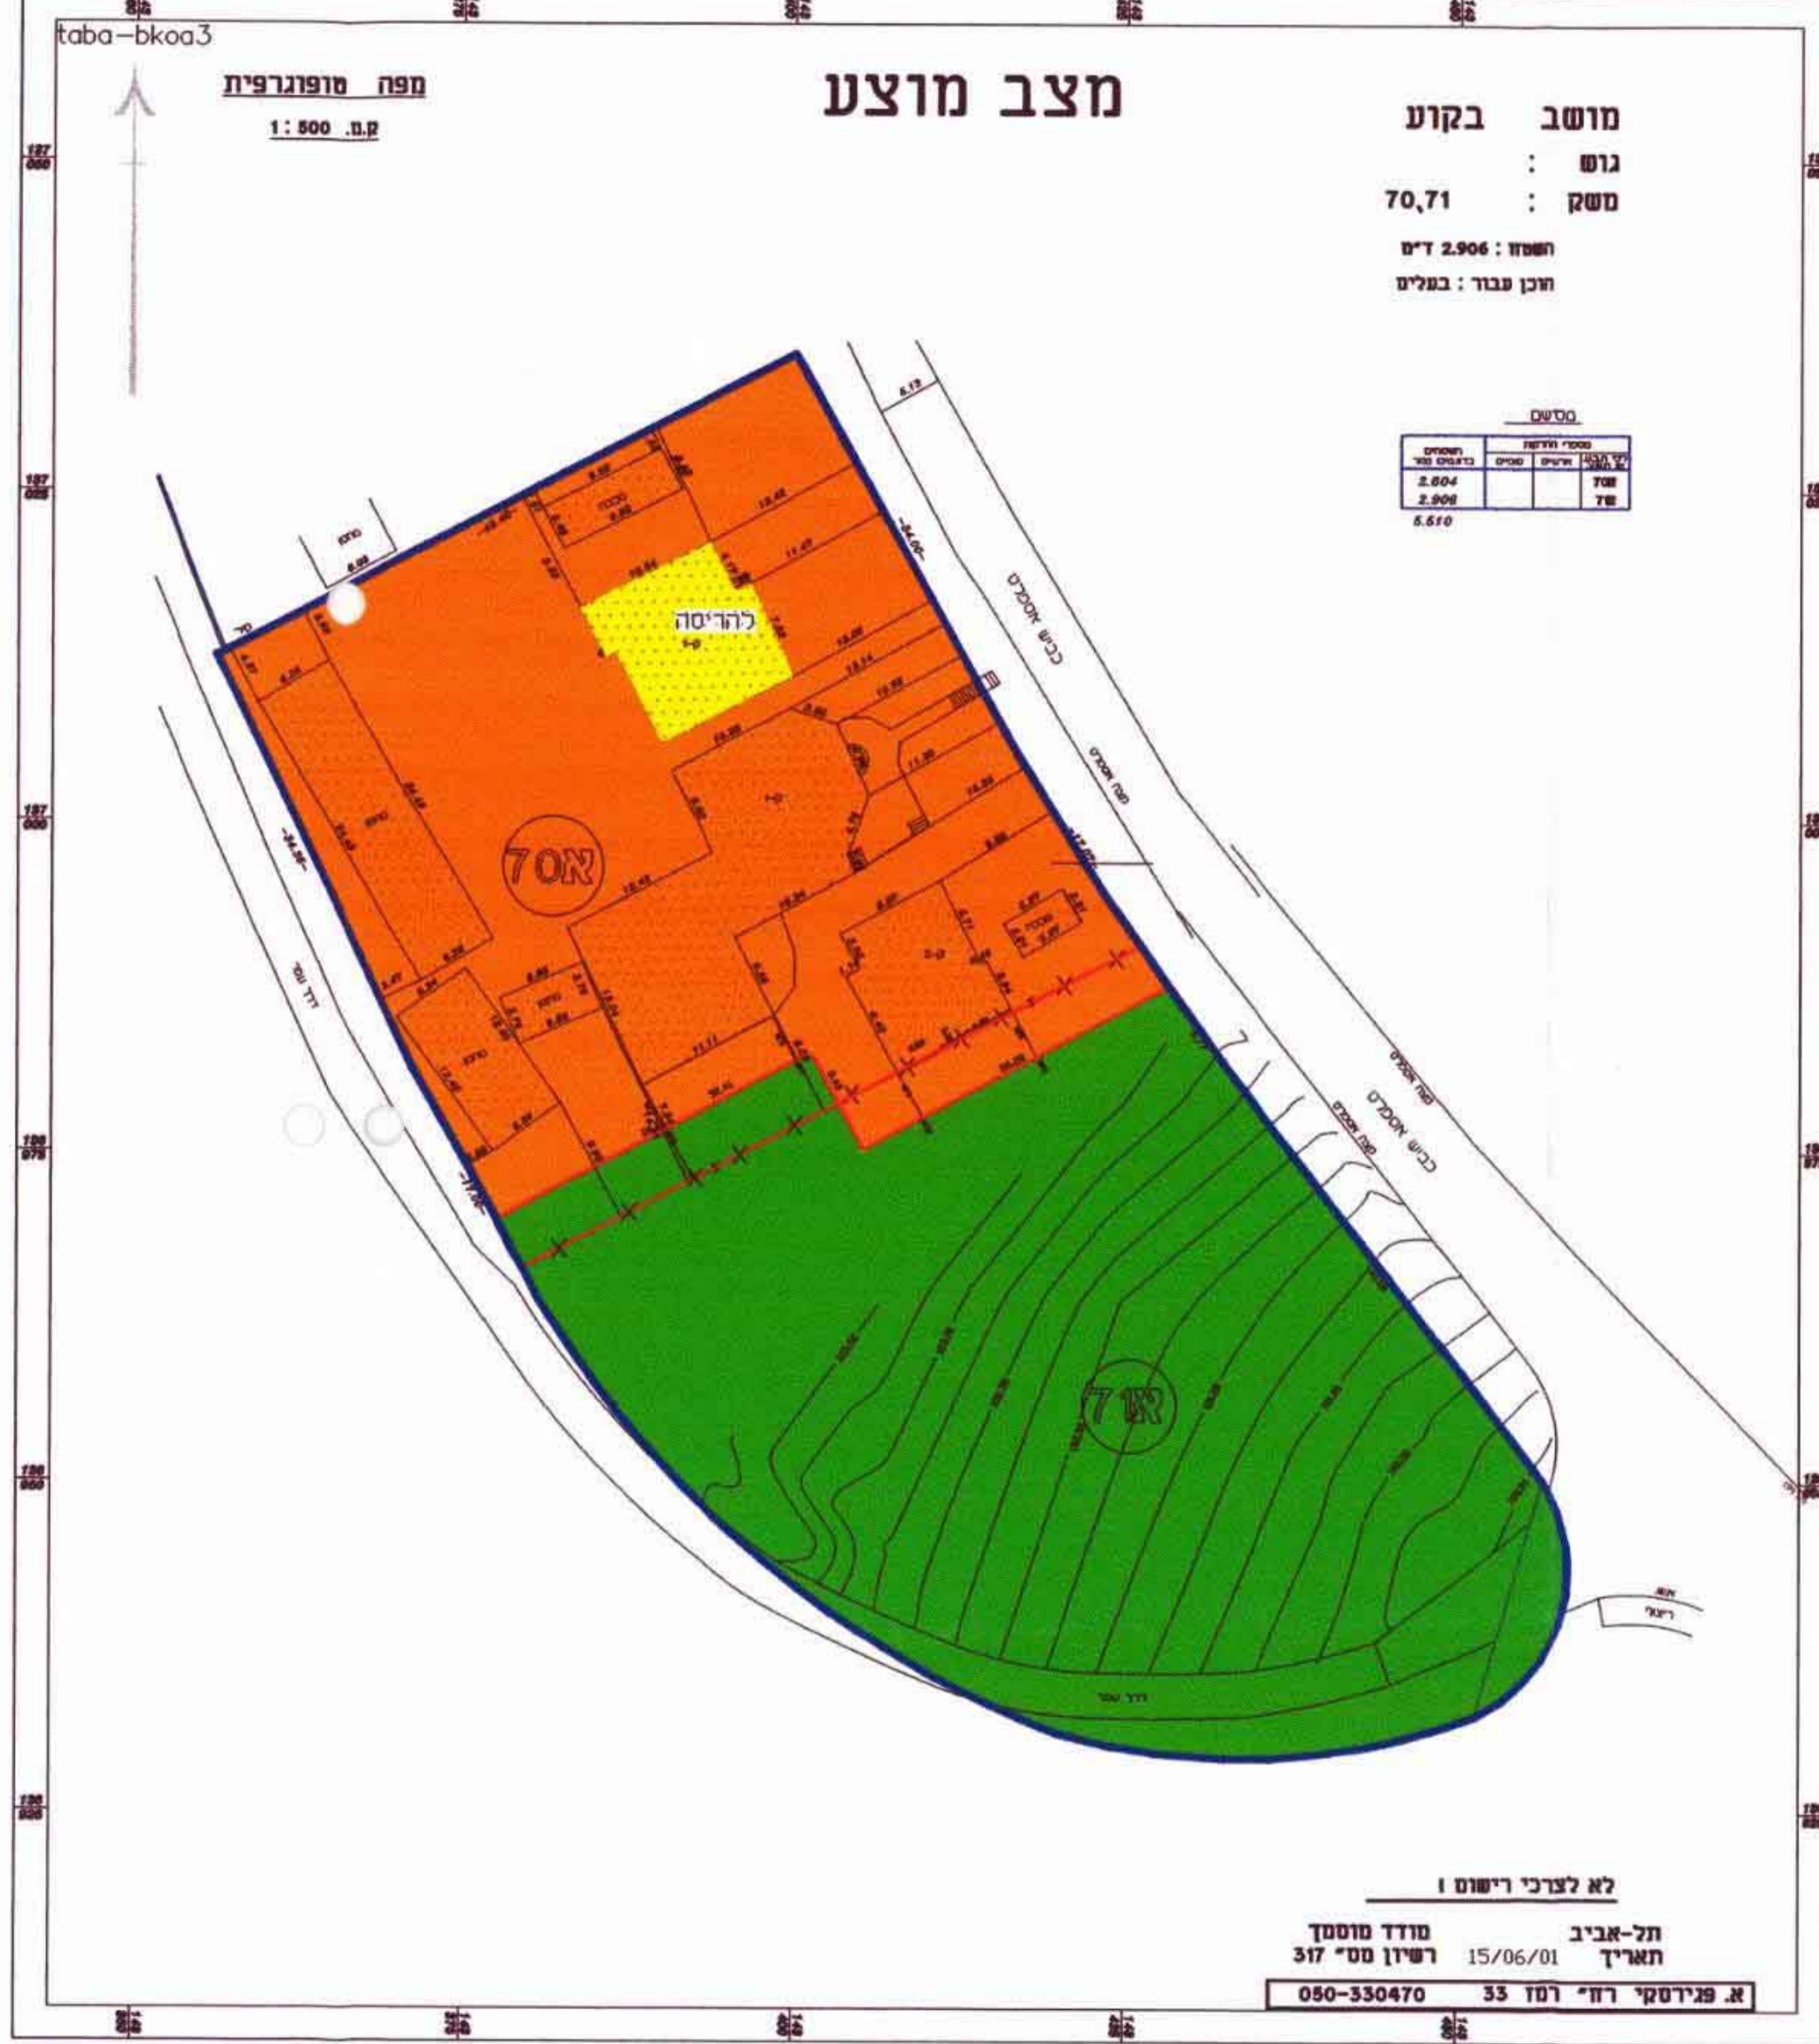

לא לצרכי רישום | תל-אביב | מודד מוסטן | תאריך 15/06/01 | רשיון מס' 317 | א. פנידסקי רח' רמז 33 | 050-330470