

7914-37914

מחוז ירושלים
 מרחב תכנון מקומי ירושלים
 תוכנית מ"ס 7914
 שינוי מ"ס 01/02 - לתוכנית 3449
 (שינוי תכנית מתאר מקומית)
 תשריט
 קנ"מ 1:250


משרד הפנים מחוז ירושלים
 הפקדת תכנית מס 7914
 הועדה המחוזית החליטה להפקיד את התכנית
 בישיבה מס' 24408-8104 ביום 18.04.04
 יחד העניק
 משרד הפנים מחוז ירושלים
 הפקדת תכנית מס' 7914
 הועדה המחוזית החליטה להפקיד את התכנית
 בישיבה מס' 24408-8104 ביום 18.04.04
 יחד העניק

חתימות:
 בעלי הקרקע
 מגישי התוכנית:

מנחל מקרקעי ישראל
 שם: אילן אפרת ת.ד. 24286643 חתימה: אילן אפרת
 שם: אילן אפרת ת.ד. 72129737 חתימה: אילן אפרת
 שם: אילן אפרת ת.ד. 540368 חתימה: אילן אפרת
 שם: אילן אפרת ת.ד. 32099385 חתימה: אילן אפרת

חמתכנון:
 רוזנבלום צביקה, ת"ד 2716, ירושלים 026
 טל': 02-6236181, פקס': 02-62355814
 אילן אפרת - אדריכלים ומתכנני ערים,
 ת"ד 4248, ירושלים 91042, רח' יהודה 14.
 טל': 053-8019696, פקס': 02-6721533

2003 אוקטובר

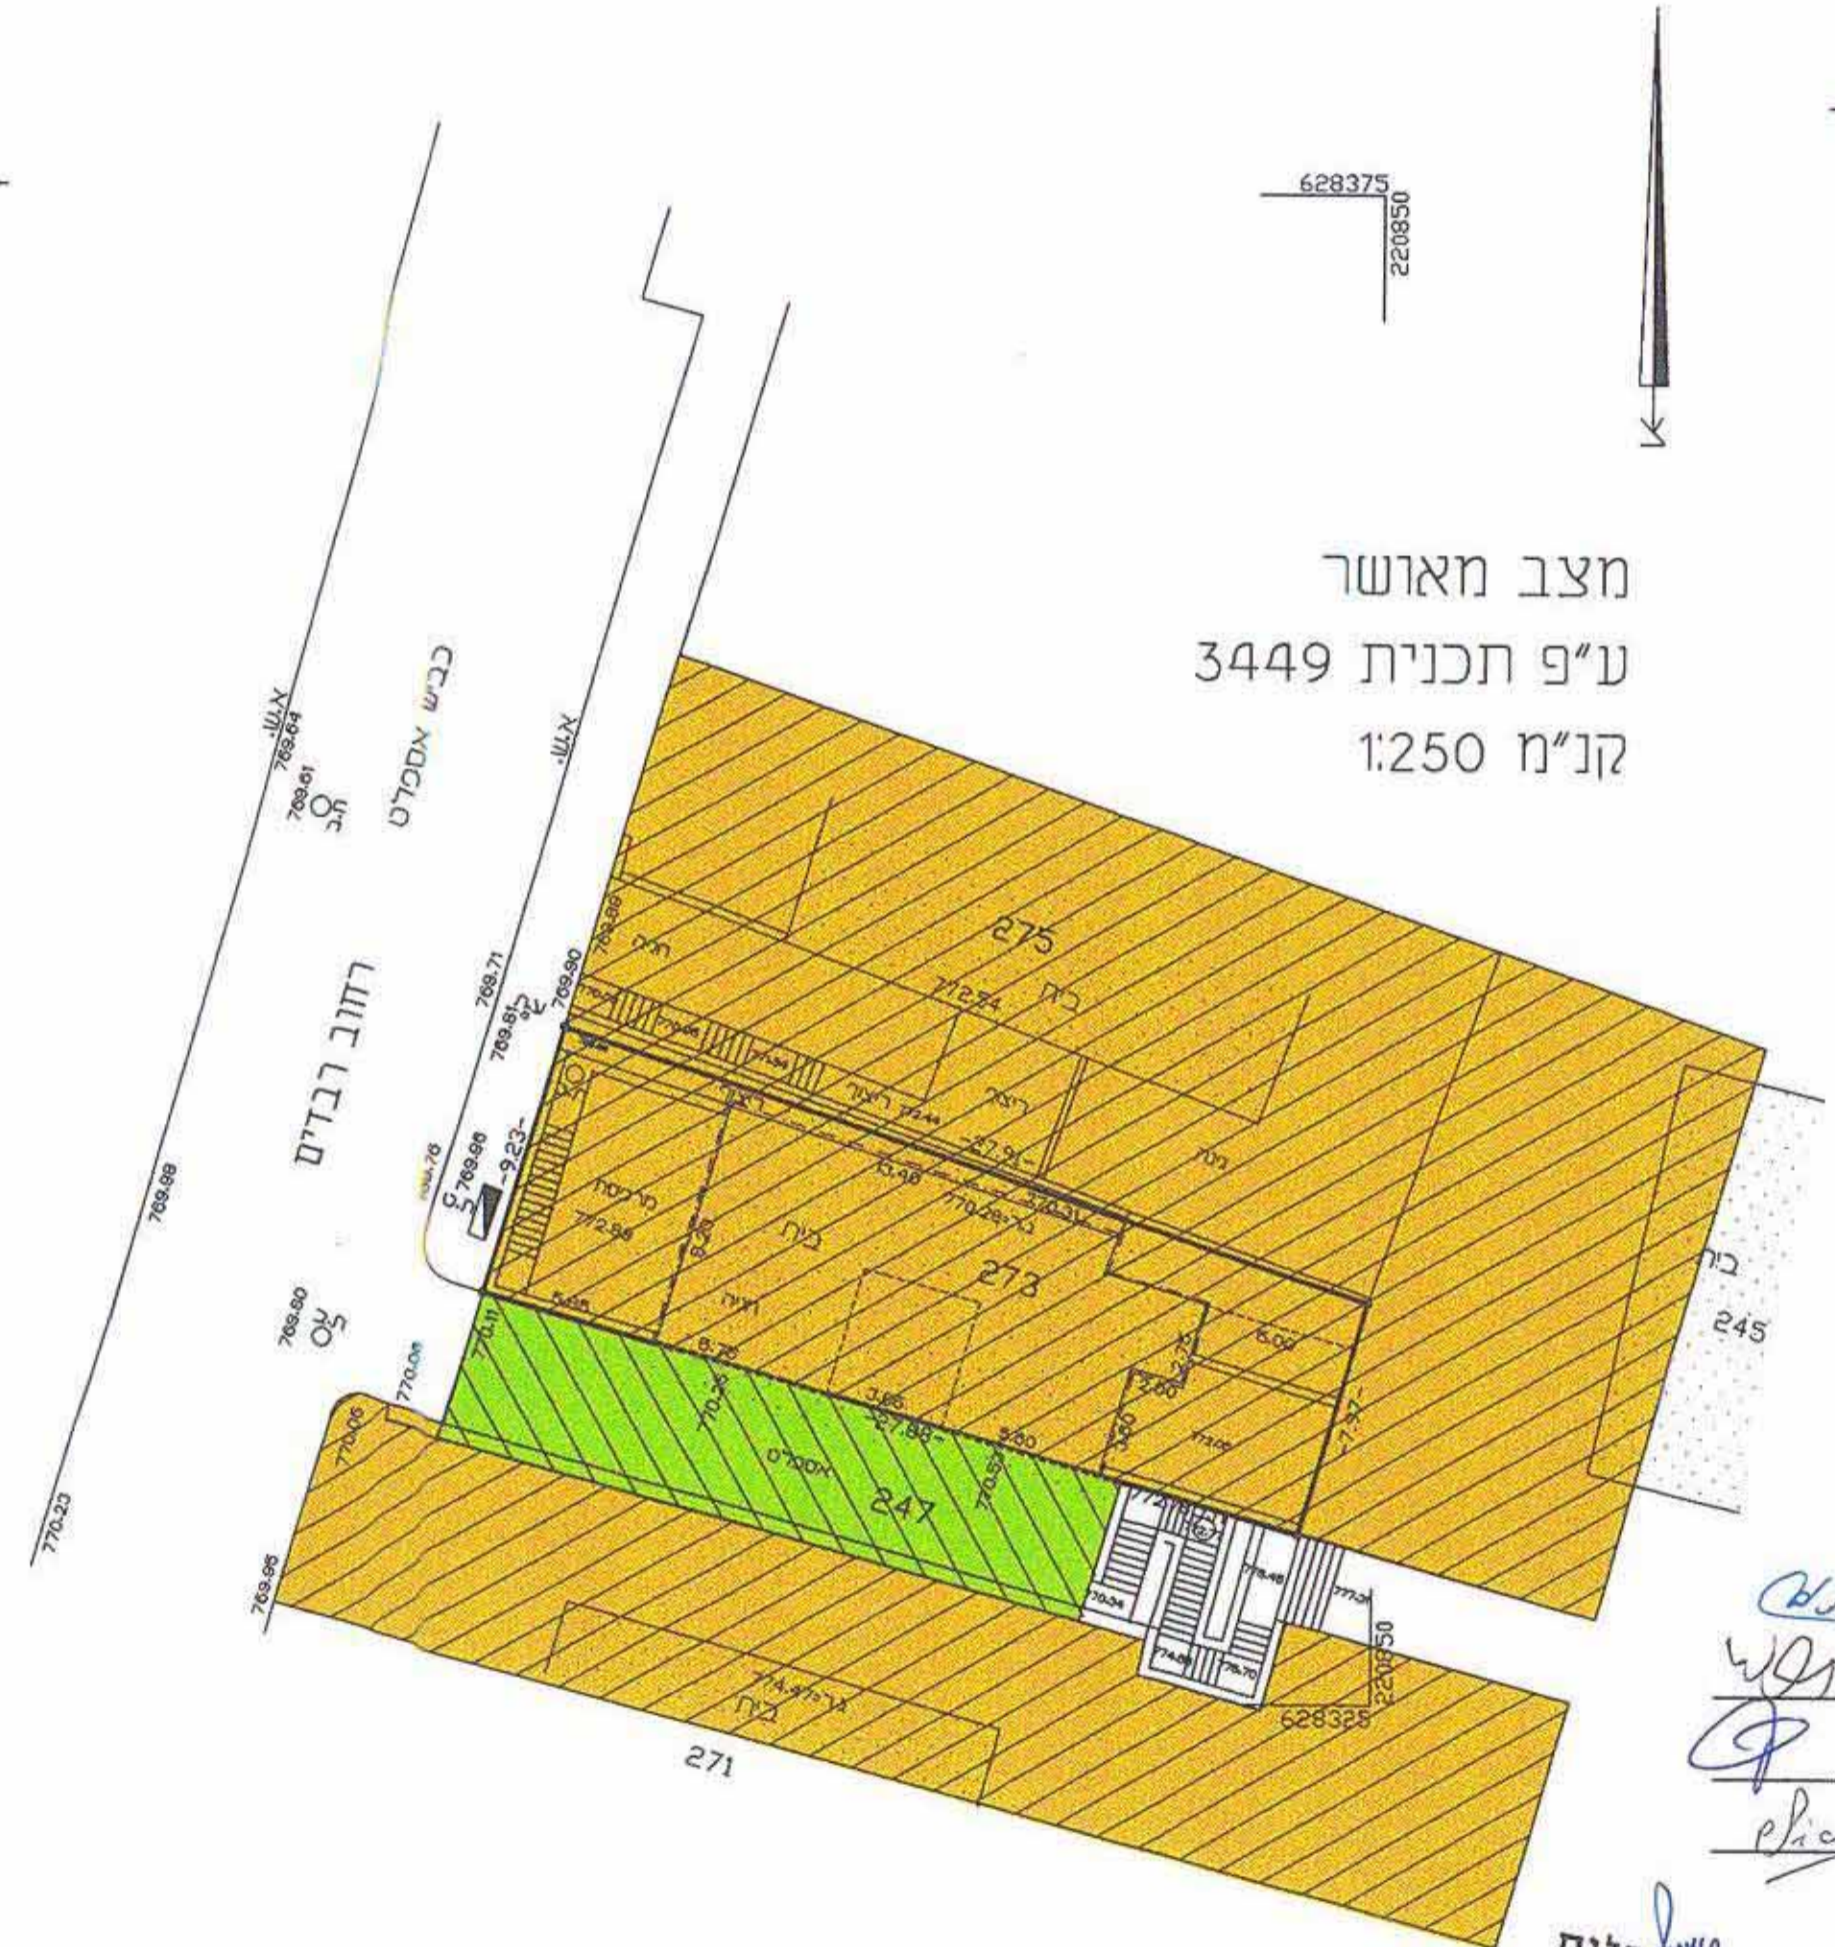


מקרא מצב מאושר

- אזור מגורים 5 מיוחד
- מעבר ציבורי להולכי רגל
- בניין קיים
- גבול חלקה
- מ"ס חלקה
- קו בנין מאושר בתוכנית 3449



מקרא מצב חדש

- גבול תוכנית
- אזור מגורים 2 מיוחד
- מעבר ציבורי להולכי רגל
- בניין קיים
- גבול חלקה
- מ"ס חלקה
- קו בנין מירבי לתוספת בנייה

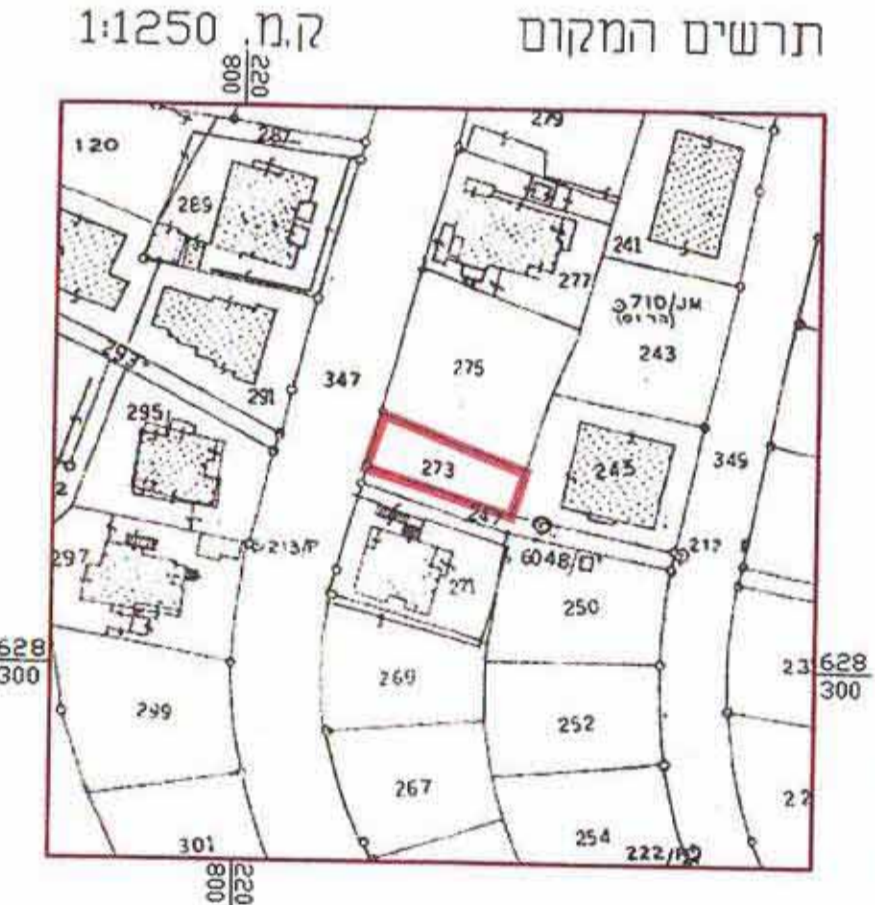

מנהל מקרקעי ישראל
 משרד הפנים מחוז ירושלים
 ת.ד. 7914
 ירושלים

שאול יורובסקי - מהנדס ומודד מוסמך מ.ר. 760
 הערות:
 1. הגגרים קשורים לנקודה עירונית מס' 81 שגובה הנקודה 788.97
 2. הנקודות קשורות לרשת הארצית בנקודה 2400/W ונקודה 2401/W

לא לצו כי רשום