

# מחוז ירושלים מרחב תכנון מקומי הראל תכנית מתאר מס' הל/282

שינוי לתכנית מתאר מקומית  
מס' מי/במ/113 א  
אבו גוש - שטח בנוי

תשריט  
קנ"מ 1:250

כתובת: רח' המאפיה הישנה 5  
גוש: חלקה: שטח בנוי - בלתי מוסדר  
שטח התכנית: 411 מ"ר



חתימת מגיש התכנית

רדא אלחטיב  
רח' המאפיה הישנה 5  
טלפון 5334908  
אבו גוש

חתימת בעלי הקרקע



רדא אלחטיב  
רח' המאפיה הישנה 5  
טלפון 5334908  
אבו גוש

חתימת המתכנן

אדריכל יוסף גולד  
רשיון מס' 4600  
ת"ז 195096-3  
רח' הוקופה 10 ירושלים  
טלפון 6789681

תאריך

2.11.2004

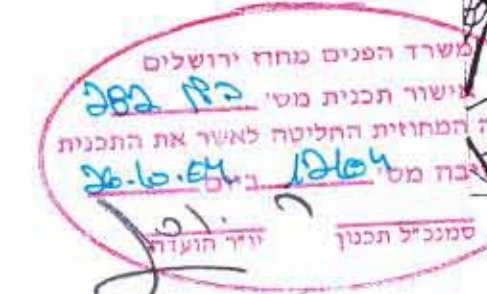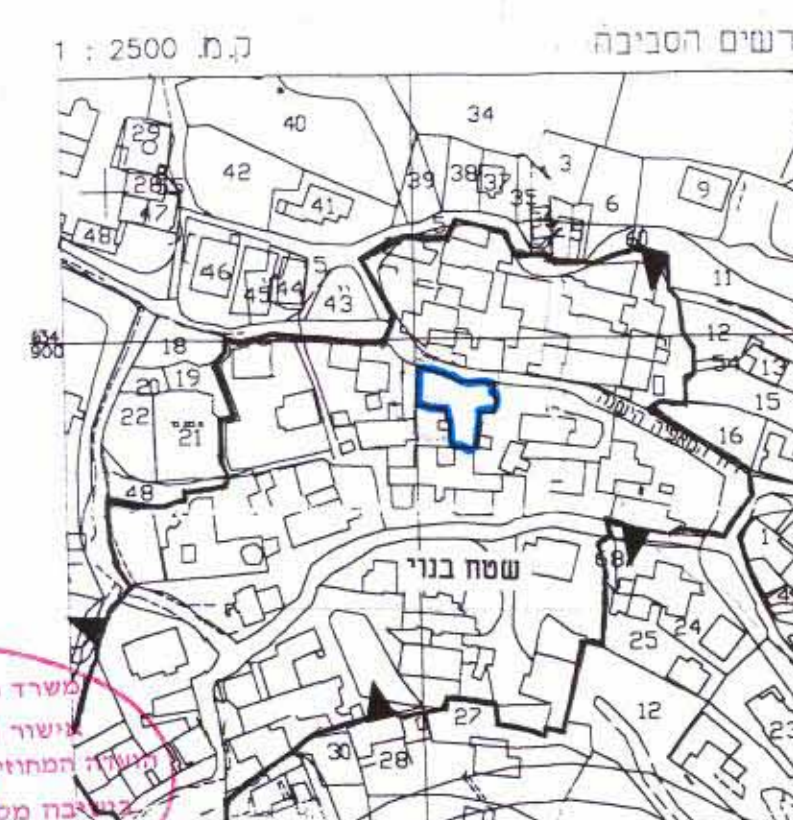


## מקרא מצב מאושר

- גבול תכנית
- אזור מגורים ג
- דרך קימת/מאושרת
- שטח פתוח
- בניין קיים
- גבול מגרש
- קו בניין

מס' סדורי י.ג.ס. 47/03/

מחוז: ירושלים  
נפה: ירושלים  
עיר: ירושלים  
מקום: אבו גוש  
גוש: רח' המאפיה הישנה 5  
חלקה: —  
שטח: 0.41 ד.מ.  
חוכך: עבדור

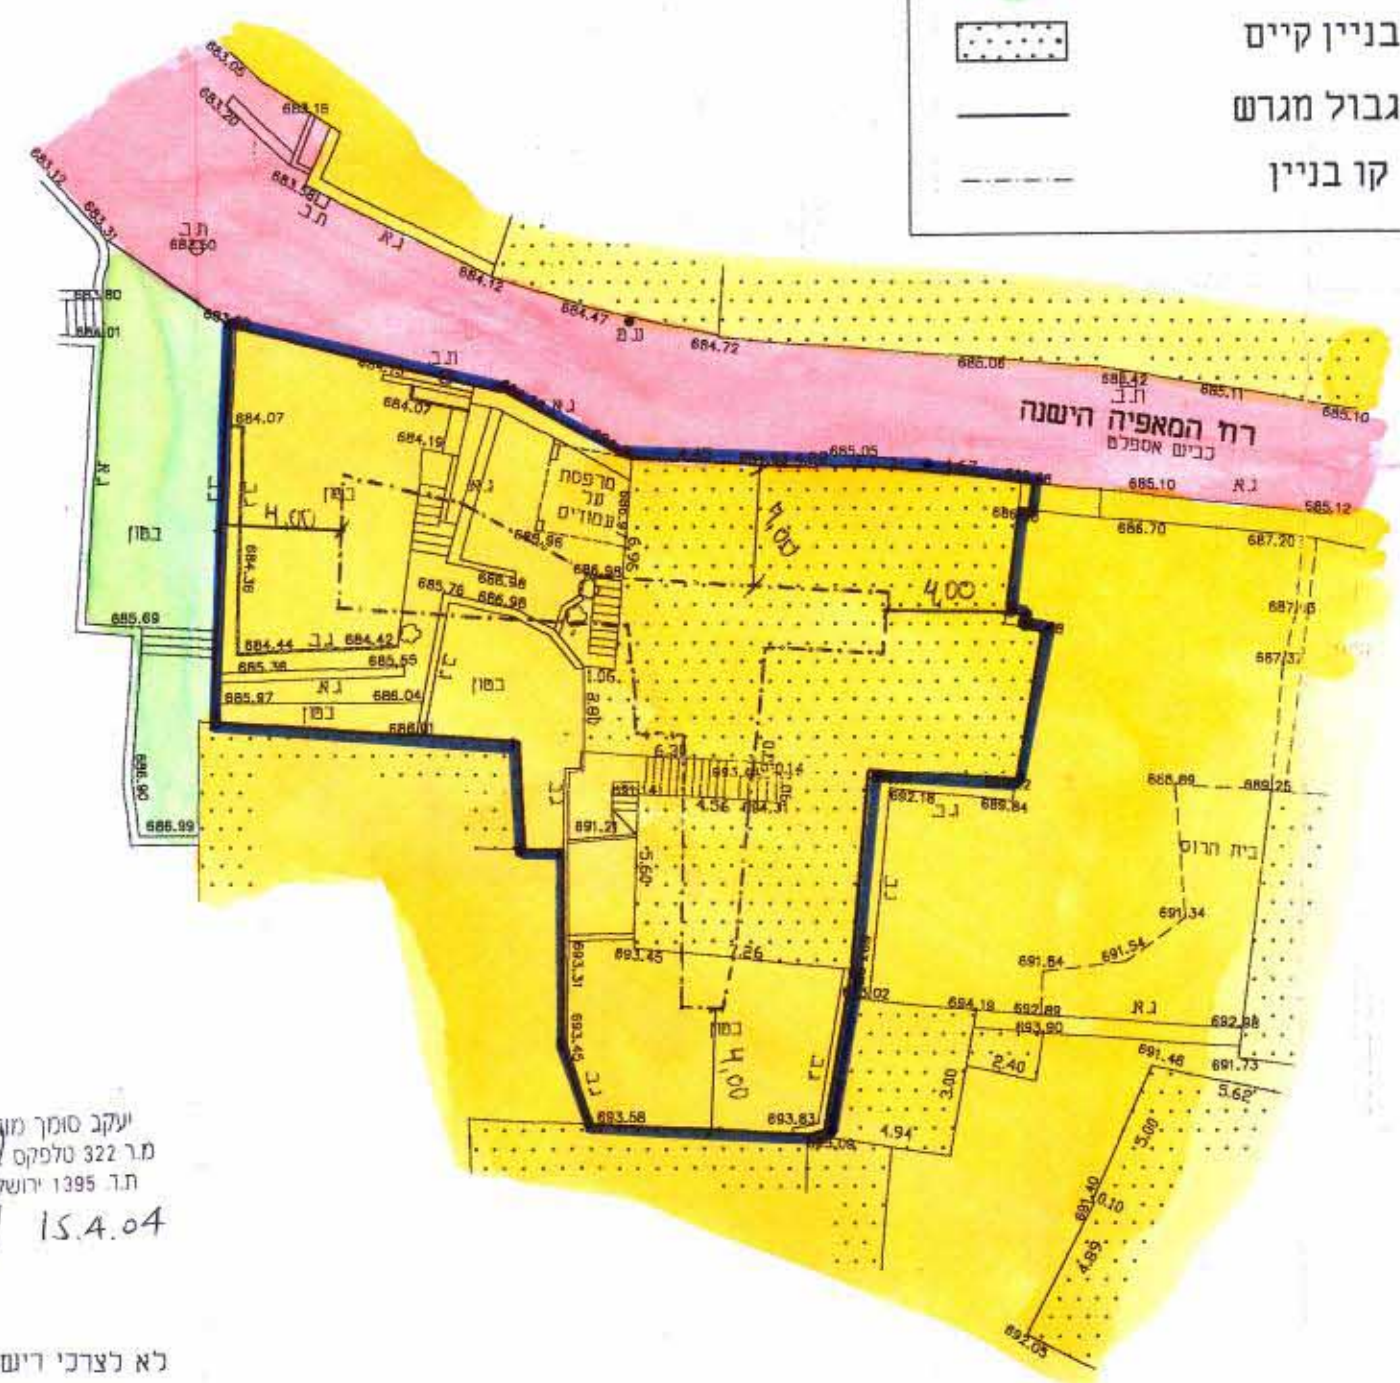

יעקב סומך מועד מוסמך  
מ.ר. 322 טלפקט 02-5816647  
ת.ר. 1395 ירושלים 91013  
15.4.04

לא לצרכי רישום  
יעקב סומך מועד מוסמך  
מ.ר. 322 טלפקט 02-5816647  
ת.ר. 1395 ירושלים 91013  
23.2.2003

קואורדינטות לפי רשת ישראל החדשה


ק.מ. 1:250

תשריט מצב מאושר קנ"מ 1:250  
נפ"י תכנית מי/במ/113 א

## מקרא מצב מוצע

- גבול תכנית
- אזור מגורים ג' מיוחד
- בניין קיים
- גבול מגרש
- קו בניין מירבי
- מבנה להריסה

מס' סדורי י.ג.ס. 47/03/

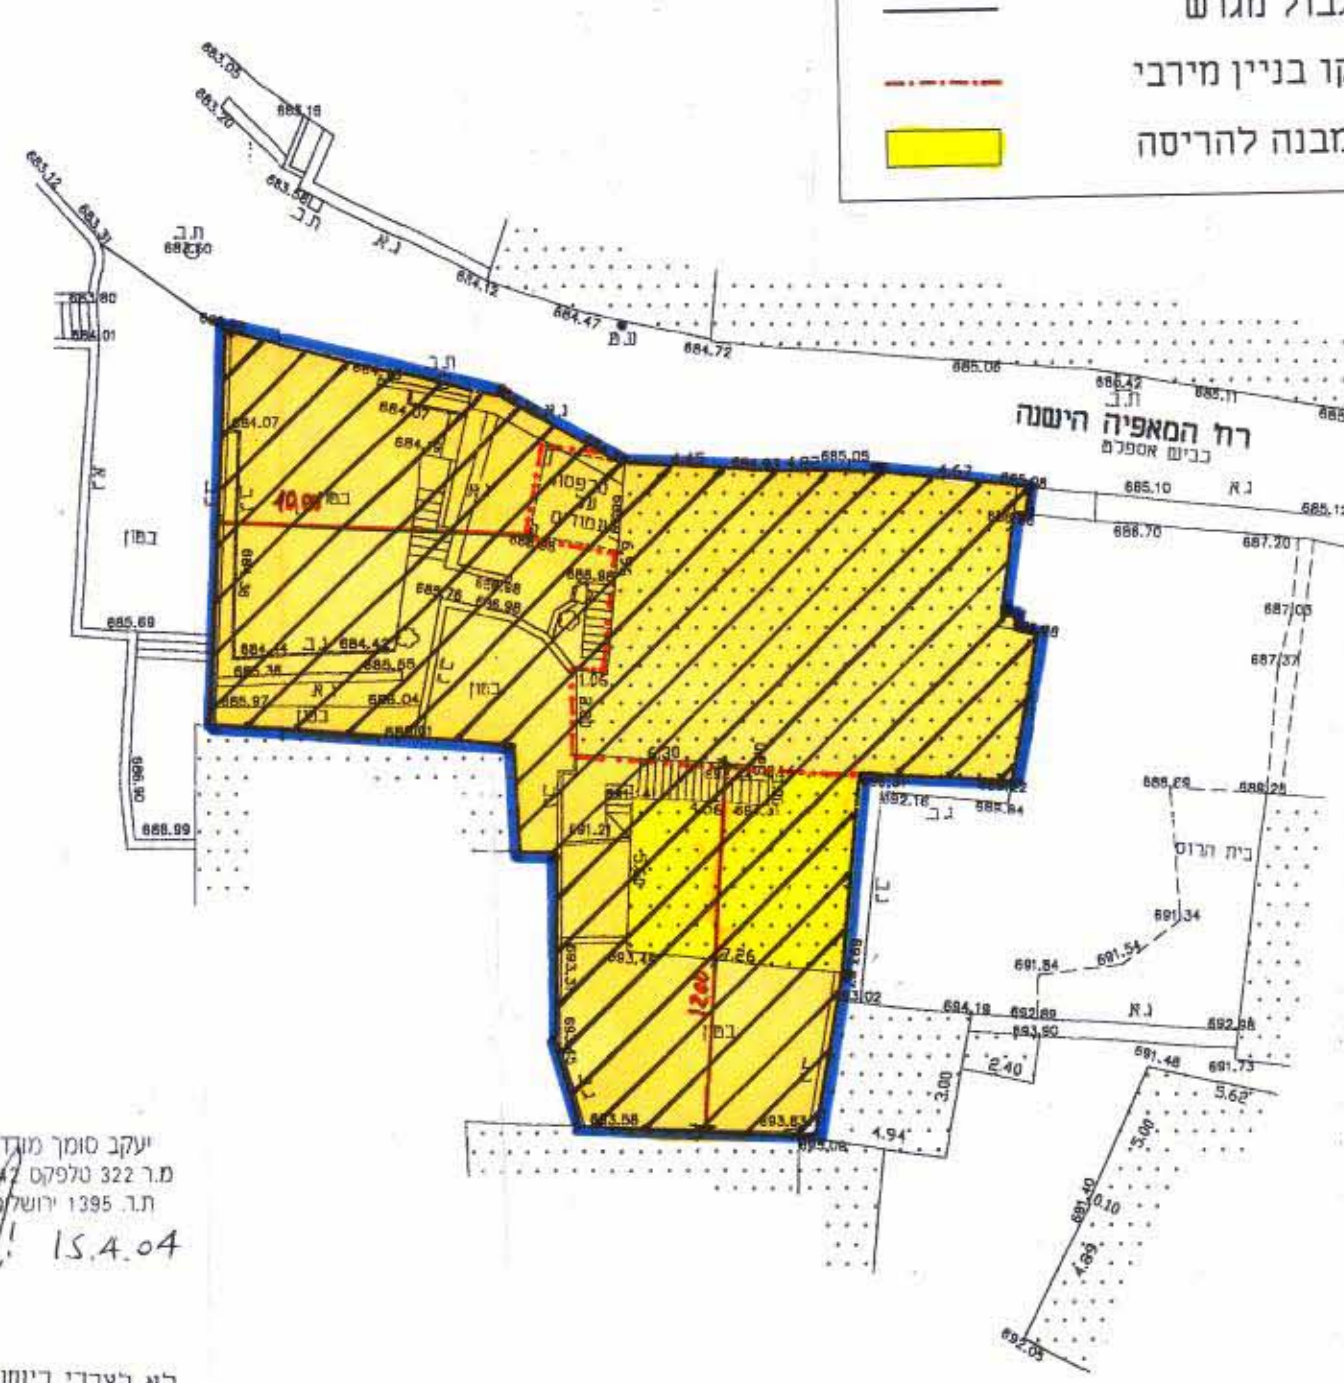

יעקב סומך מועד מוסמך  
מ.ר. 322 טלפקט 02-5816647  
ת.ר. 1395 ירושלים 91013  
15.4.04

לא לצרכי רישום  
יעקב סומך מועד מוסמך  
מ.ר. 322 טלפקט 02-5816647  
ת.ר. 1395 ירושלים 91013  
23.2.2003

קואורדינטות לפי רשת ישראל החדשה

ק.מ. 1:250

תשריט מצב מוצע קנ"מ 1:250