


כרחב תכנון מקומי ירושלים  
 תכנית מס' 4381  
 שינוי מס' 9/37 לתכנית המתאר המקומית לירושלים  
 (שינוי תכנית מתאר מקומית)

תשריט  
 ק.מ. 1:250


הפקדת תכנית מס' 4381  
 תועדה המקומית לתכנון ולבניה  
 ירושלים  
 ת.ס. 4381  
 תאריך: 22.3.92  
 מס' תכנית: 80-6-80  
 מס' תכנית: 6.93

הפקדת תכנית מס' 4381  
 תועדה המקומית לתכנון ולבניה  
 ירושלים  
 ת.ס. 4381  
 תאריך: 22.3.92  
 מס' תכנית: 80-6-80  
 מס' תכנית: 6.93

החלטת בעל הקרקע והגישו התכנית  
 יחד עם לקח ת.ס. 520828 רח' יונה ושיב 12 יום על 380357  
 אברהם ספק ת.ס. 333305 רח' הסוחר 4 קריית אתל על 448952  
 יעקב קאחן ע.י. 52 על 219427 רח' רבי קיבא 30 חוּפּה  
 תאריך: 20.9.92

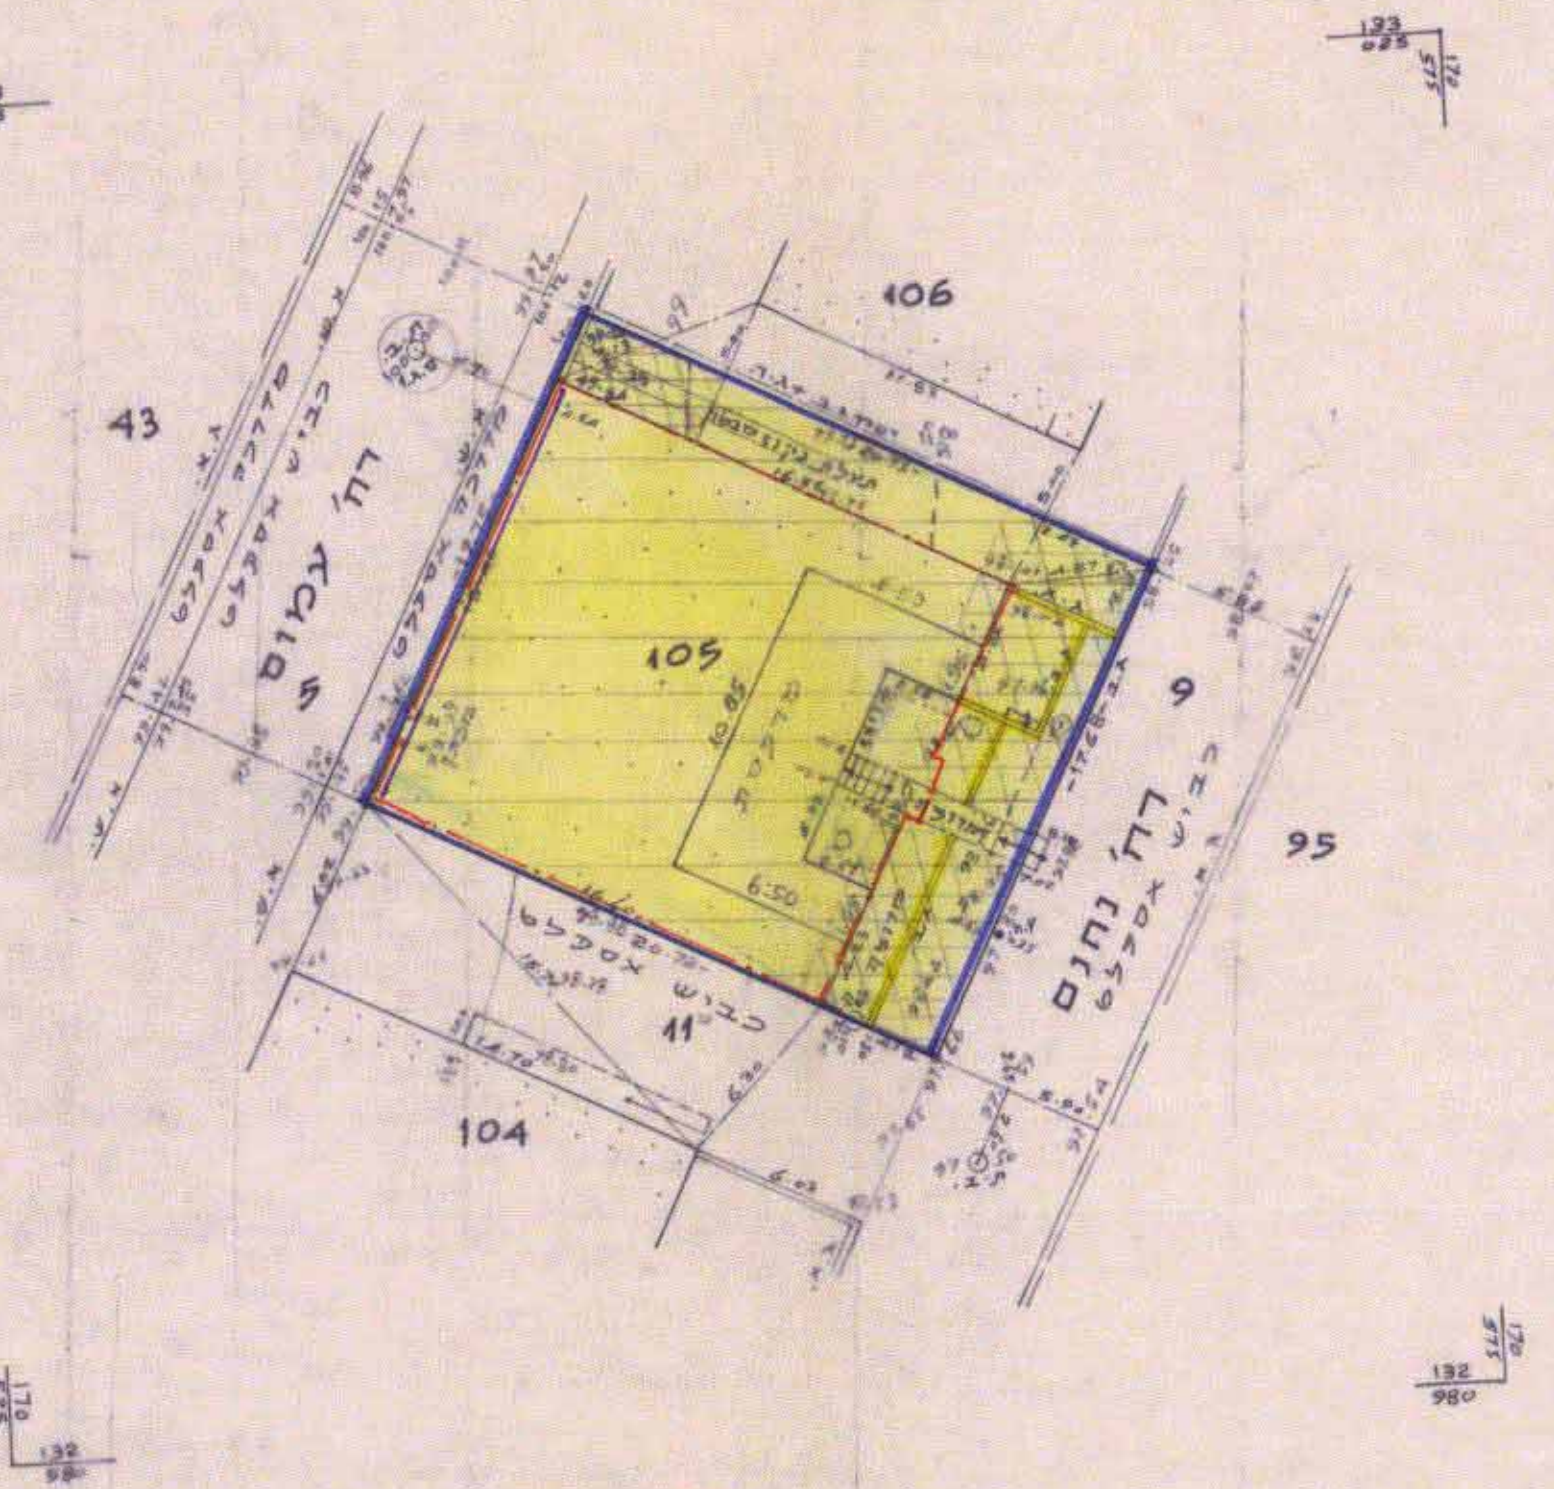

מחוז: ירושלים  
 נ.פ.ה: ירושלים  
 ע.י.ד: ירושלים  
 מקום: רח' עמוס  
 נ.ו.ש: 30082 חלקה: 105  
 השטח: 0.368 מ.ד.

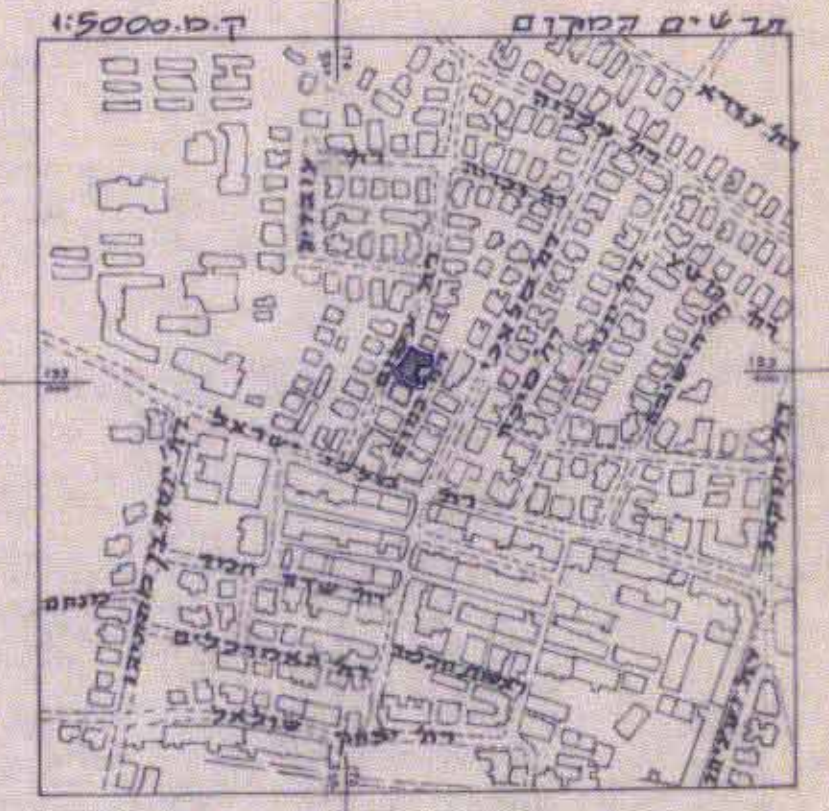

- הערות:
- המדידה מבוססת על נקודות ממשלתיות  
 476/מ, 477/מ, 478/מ, 479/מ.
  - הגבהים יחסיים ומבוססים על 4.ג.ג בגבה  
 100.00 על ת.ב.

יעקב שומך נווד תוספת מס רישון 322  
 רח' מקנה יסדאל 10 ירושלים תל. 216462-02  
 13.9.90  
 23.10.91  
 6.9.92

- מקרא:
- גבול התכנית
  - מזר מגורים 3 יחיד
  - בנין קיים
  - גדר להריסה
  - שטח לחניה פרטית
  - מספר חלקה קיימת 105
  - קו בנין חדש לתוספת
  - חצית מסחרית

מס' סדורי: 263/90