

מרחב תכנון מקומי ירושלים

תכנית מפורטת מס' 3123

תשריט

ק.מ. 1:250

טבלת חלוקת השטח


מספר הגוש	מספר החלקה	שטח החלקה במ"ר	מספר מגרש חדש	מספר באיזור מגורים 5	הפרשות בשטח ציבורי	סה"כ	הערה
30609	47	1595	①	675	675	675	המגרשים החדשים המסומנים במספרים 20 ידועים על שם הבעלים של חלקה 47 גוש 30609
			②	870	870	870	
			③		50	50	המגרש החדש המסומן במספר ③ ידוע על שם עדיית ירושלים
סה"כ		1595		1545	50	1595	

הערה: הפרשות לצרכי ציבור הם 50 מ"ר שהם כ-3%


מקרא

- גבול התכנית
- דרך חדשה או הרחבת דרך
- אזור מגורים 5
- גדר להריסה
- מספר חלקה קיימת
- גבול מגרש חדש
- מספר מגרש חדש
- קו בנין חדש


תרשים המקום ק.מ. 1:2500

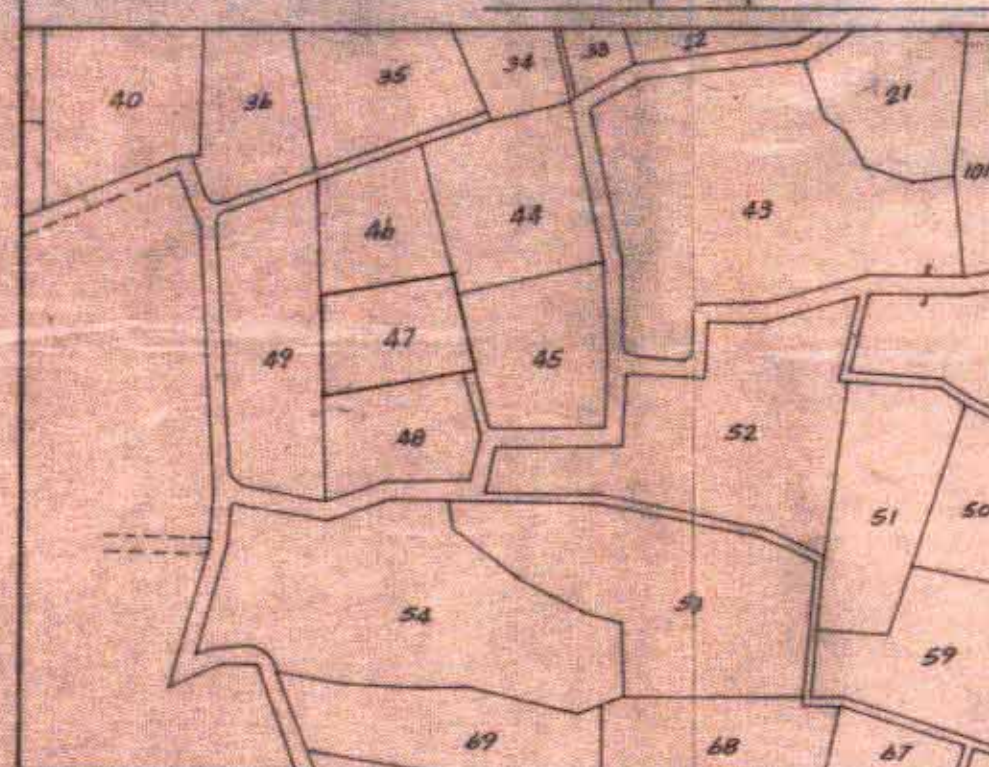

תרשים הסביבה ק.מ. 1:5000

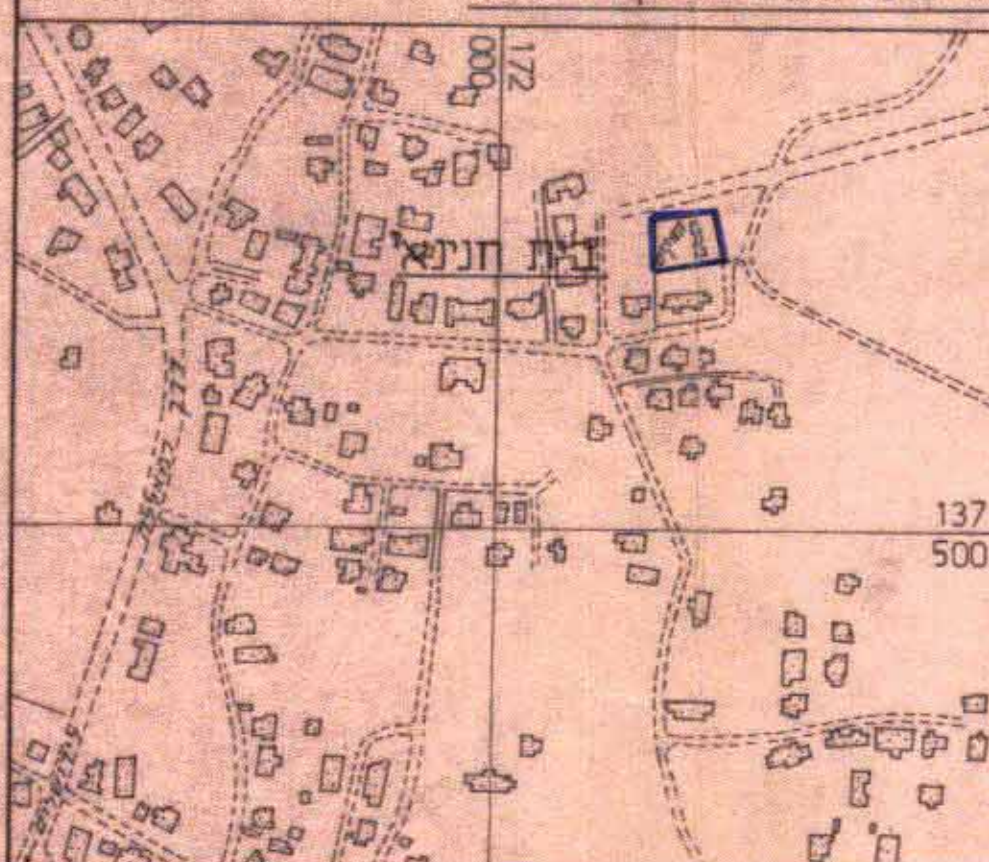

ת.ת.ע. 2593

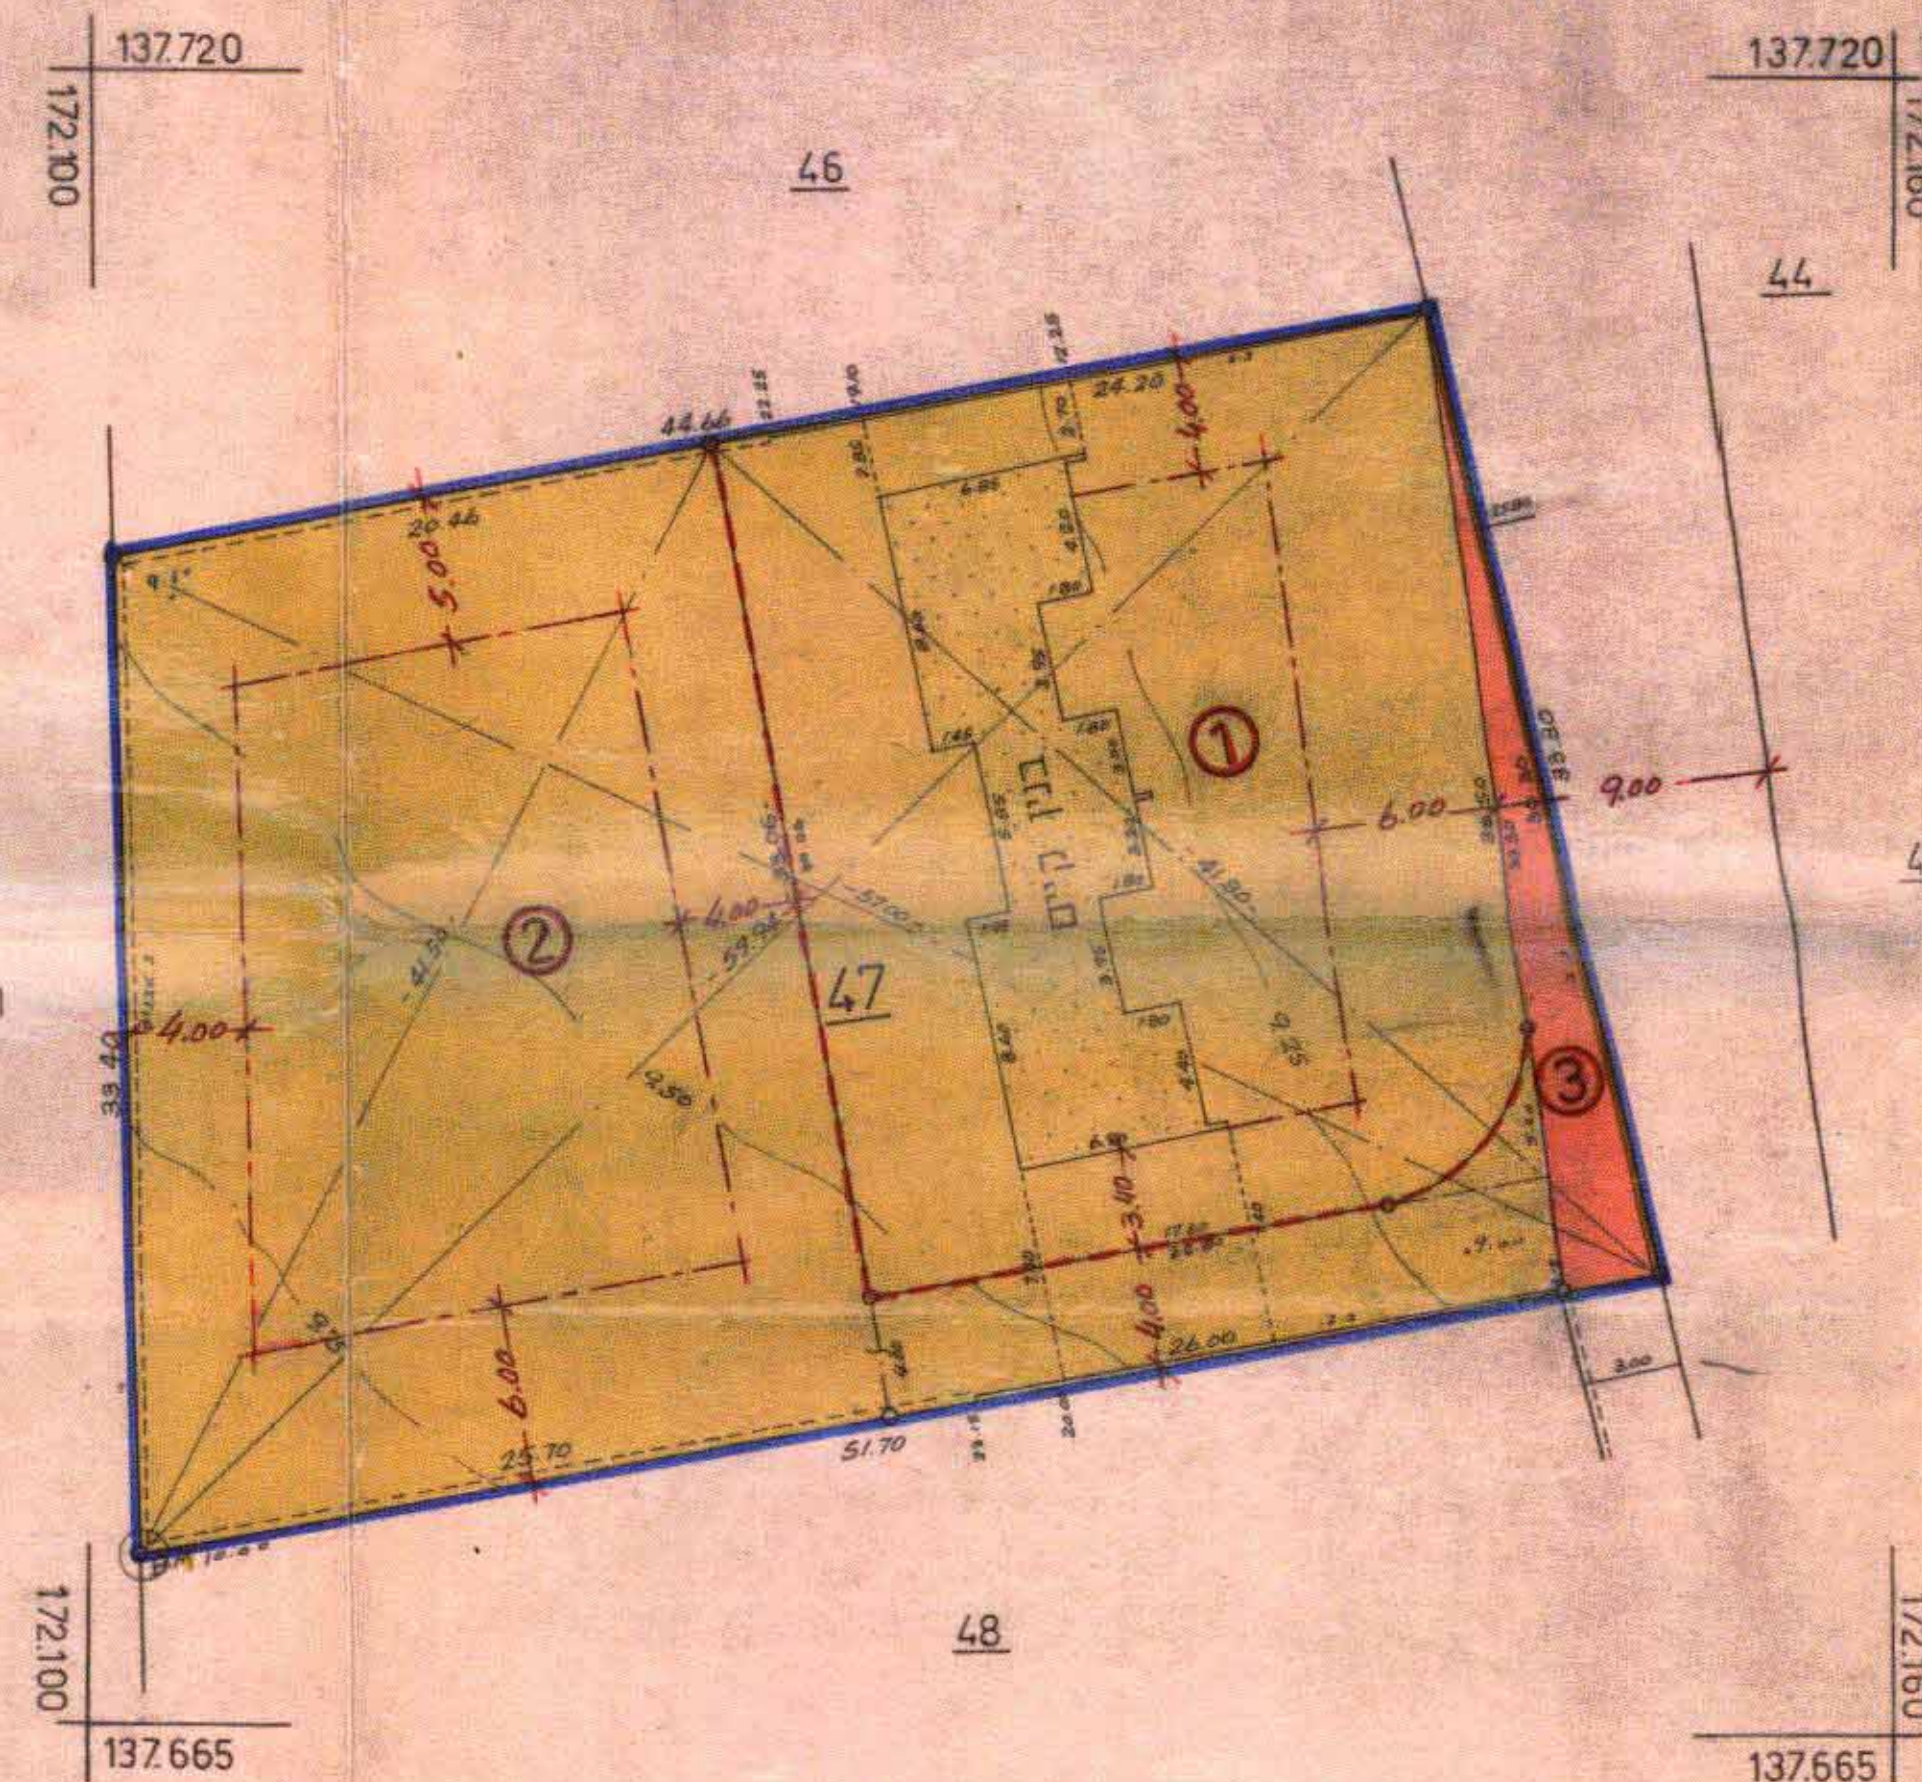

חתימת בעל הקרקע: עלי עבדאללה זאהר אבו טביח ושות'

המען: בית חניא

חתימת המתכנן: סמיר אלשריף

המען: רמאללה ת.ד. 722 טל. 952497 ת.י. 99102573

תאריך: 28.10.1981

مكتب التخطيط
للبلدية

المساح المرحم سمير الشريف
رئيسة

סמיר אלשריף - מודרמוסן
מ"ר רשין 15

משרד התכנון והבנייה
ירושלים
3123
2582
6.7.82
3183

משרד התכנון והבנייה
ירושלים
מס' 3123
תאריך: 28.10.1981