
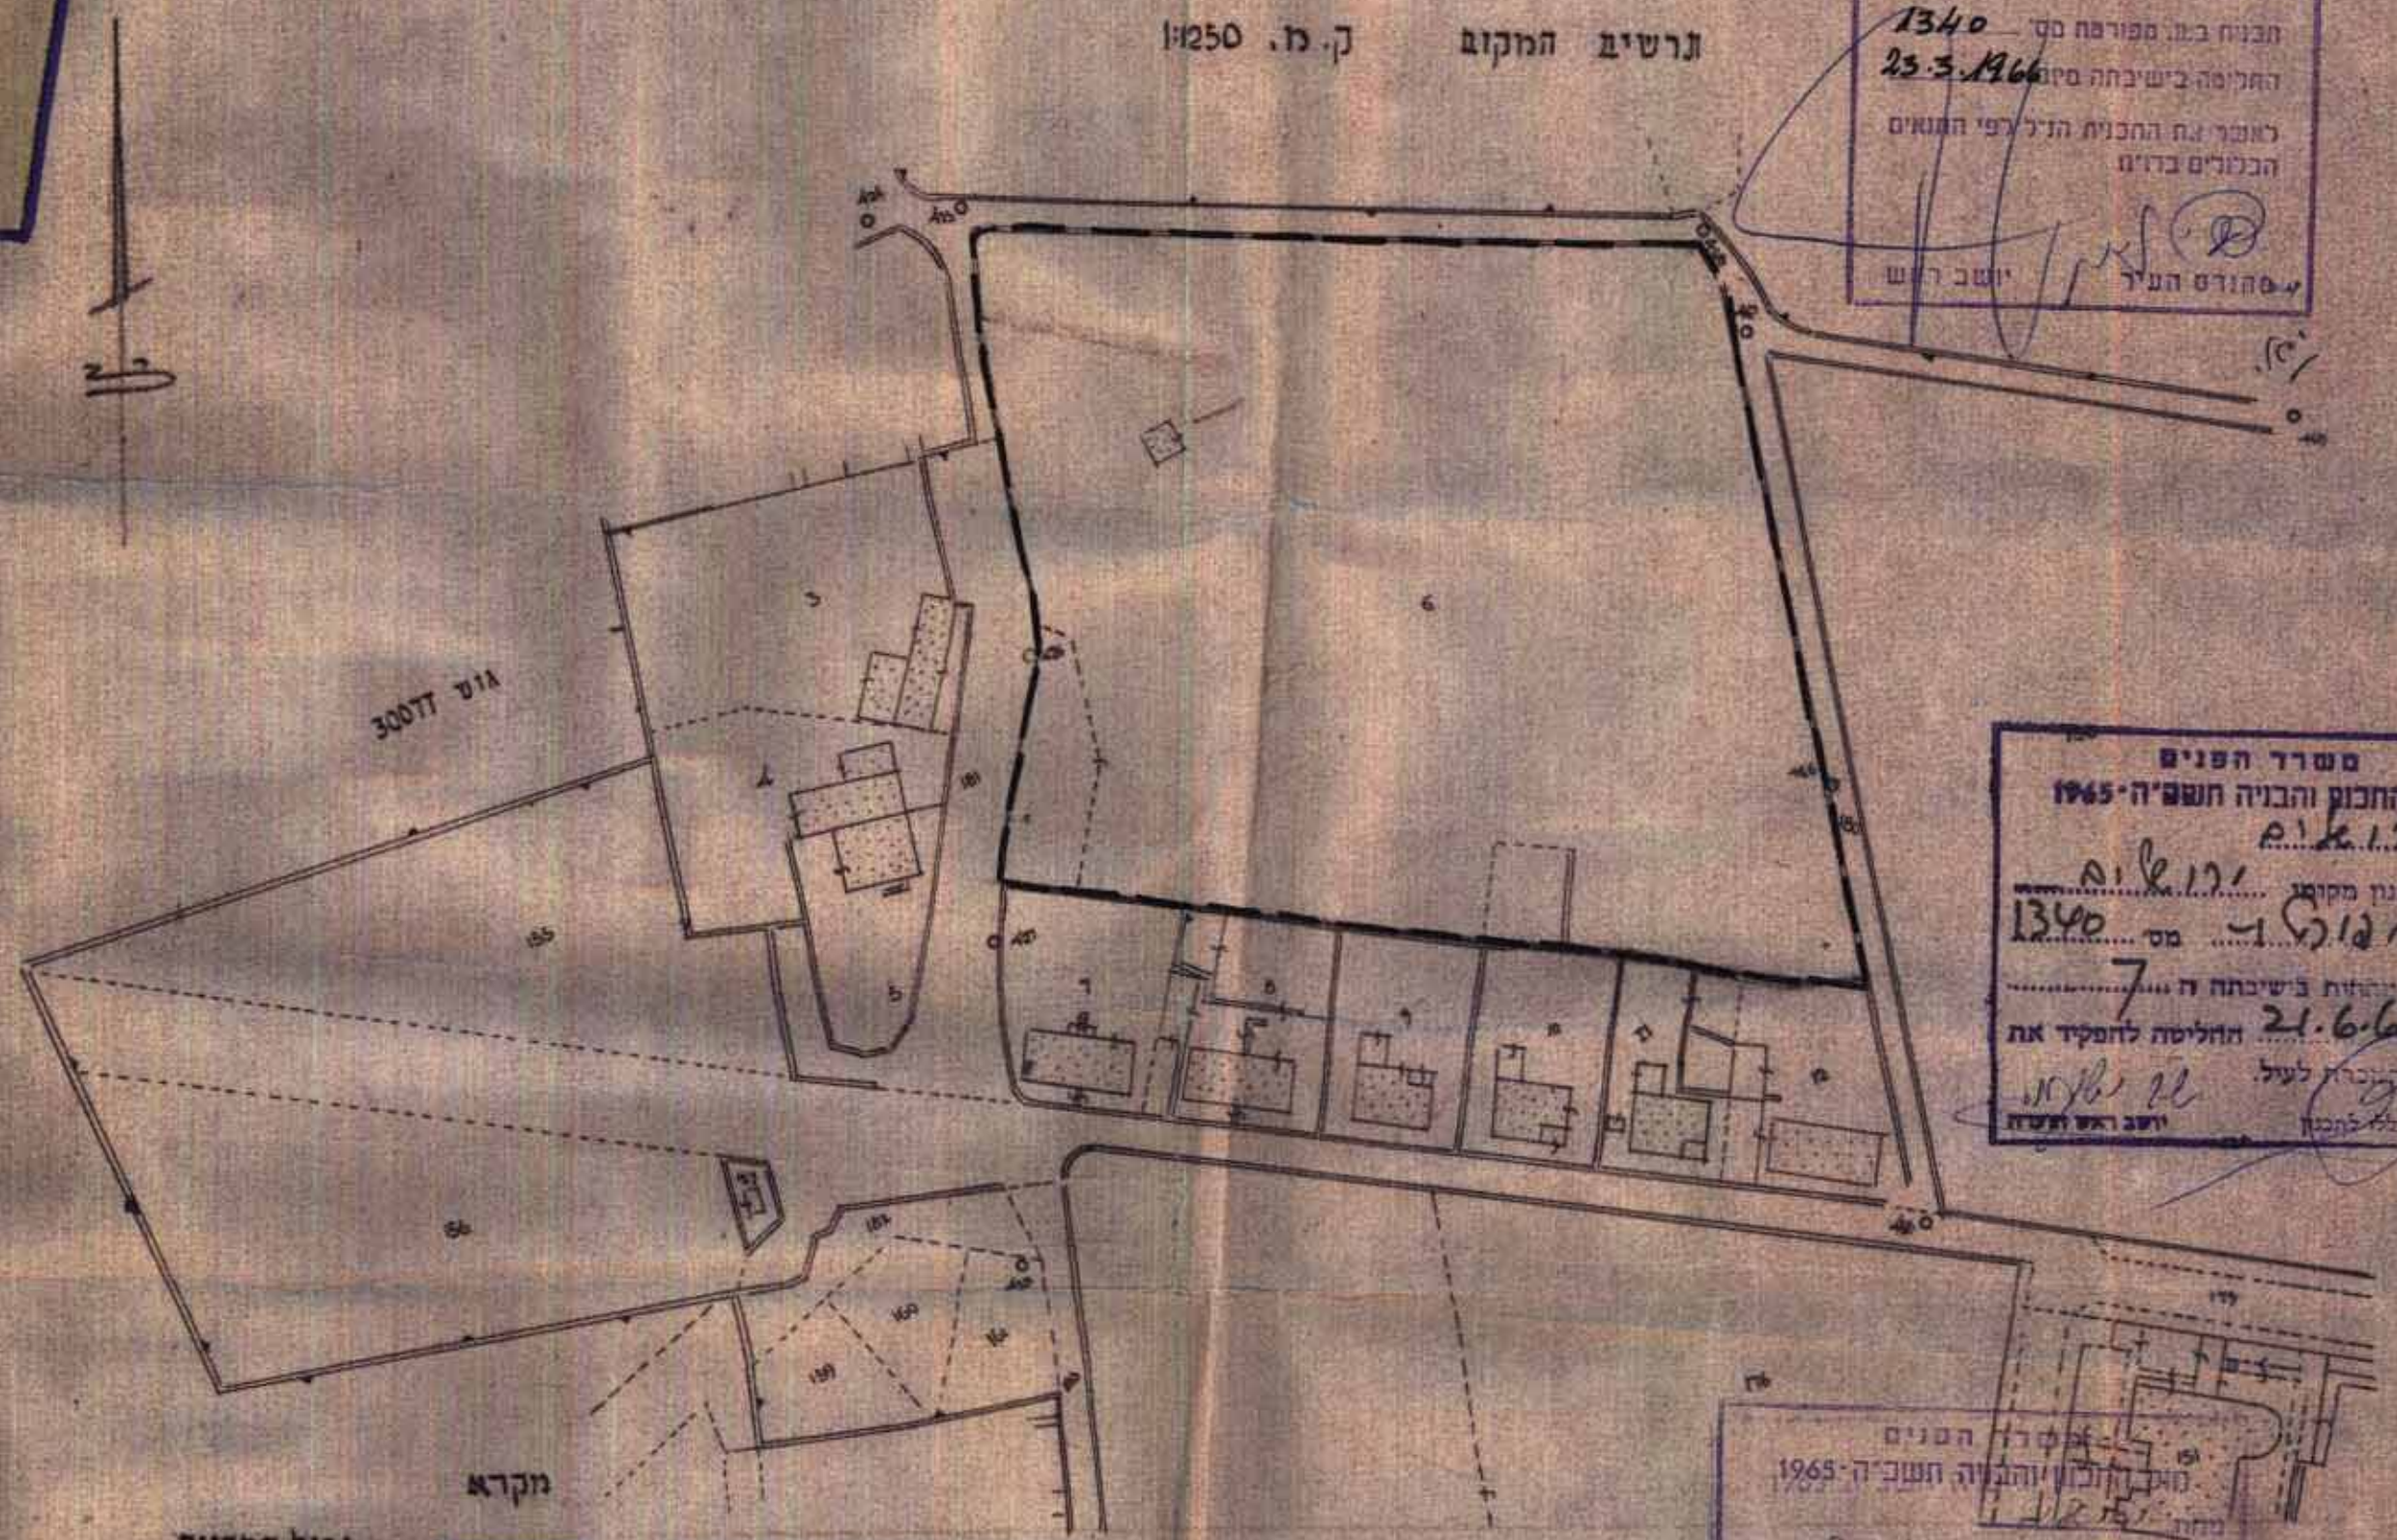


שטח תכנון עיר ירושלים תכנית בוני ערים מפורטת מס. 1340 חלוקת משנה של חלקה מס. 6 בגוש 30078 ברח' ירמיהו, שמוגר וברנדייס, שכ' רוטמה ק.כ. 625

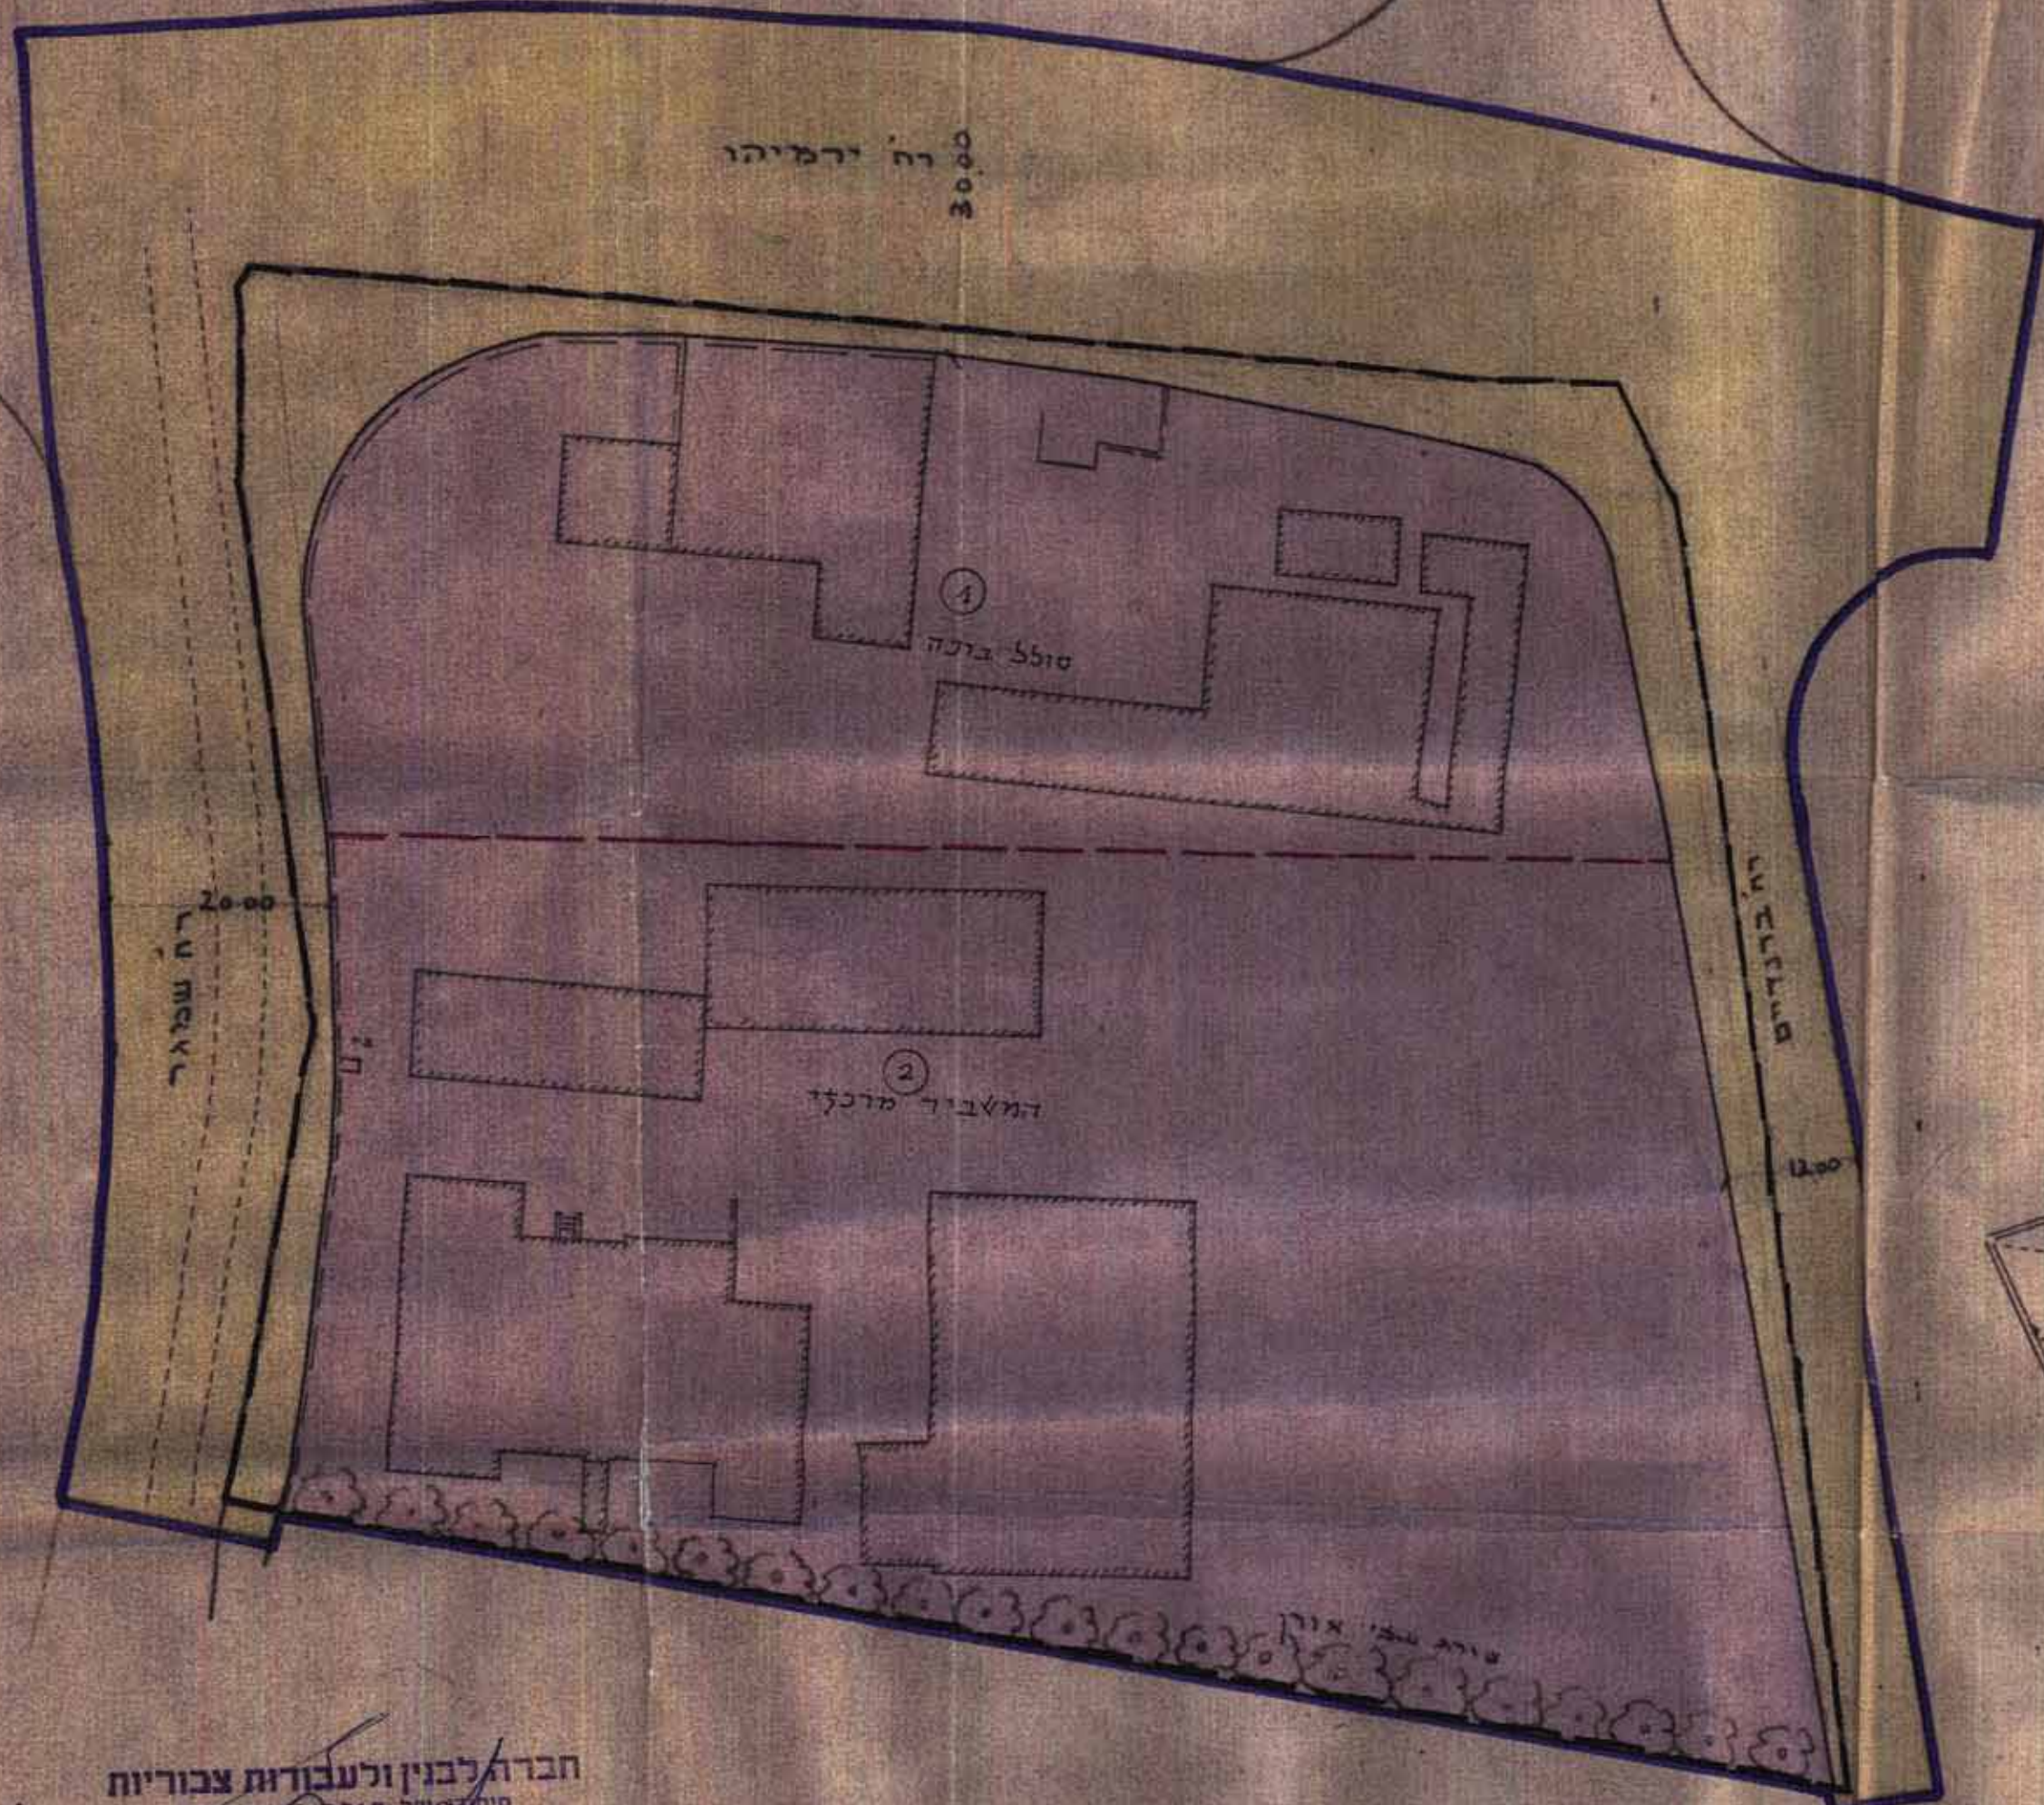

ועדת המעשה לתכנון ולבניה ירושלים

תכנית מס. 1340

החלוקה בישיבת מס. 25.3.1966

לאשר את התכנית הנ"ל לפי התנאים הבנויים בה

יושב ראש

משרד הפנים

מחלקת התכנון והבניה חש"פ-1965

מס. 1340

תכנית מס. 1340

החלוקה בישיבת מס. 21.6.66

לאשר את התכנית הנ"ל לפי התנאים הבנויים בה

יושב ראש

משרד הפנים

מחלקת התכנון והבניה חש"פ-1965

מס. 1340

תכנית מס. 1340

החלוקה בישיבת מס. 21.6.66

לאשר את התכנית הנ"ל לפי התנאים הבנויים בה

יושב ראש

- מקרא
- גבול התכנית
 - דרך קיימת או מאושרת
 - אזור תעשייה
 - בניית קיימים
 - גבול מארש חדש
 - גבול קיים של חלקה

חברת לבנין ולעבודות צבוריות

מס' 1340

התכנון והבניה

חתימת המערכת

מ. מרקסון