

תוכנית בסמכות הועדה המקומית, עפ"י 43 לחוק התכנון והבניה, התשנ"ה-1996

מרחב תכנון מקומי באר טוביה
תכנית מפורטת מס' 8/ מק/ 2055



שינוי בהעמדת מחסנים- הרחבת מושב בית עזרא
המהווה שינוי לתכנית מפורטת מס': 8/03/113/5 ו- 8/03/113/6

מחוז: **הדרום**
נפה: **אשקלון**
מועצה אזורית: **באר-טוביה**
מקום: **מ.א. באר-טוביה / מושב בית עזרא**

תשריט האזור

גוש: **7179**
חלקות בשלמותן: **2-130**

שטח התכנית: **83.407 דונם**
קנה מידה: **1 : 1250**

יוזם התכנית: **מושב בית עזרא**
בעל הקרקע: **מנהל מקרקעי ישראל**


עורך התכנית: **ש. טוכלר ארכיטקט בונה ערים**
מקרא: **גבול התכנית**

מקרא: **גבול התכנית**

חותמות: **יוזם התכנית**
עורך התכנית

בעל הקרקע: **ועדה מקומית**

תאריך: **19 פברואר 2002**

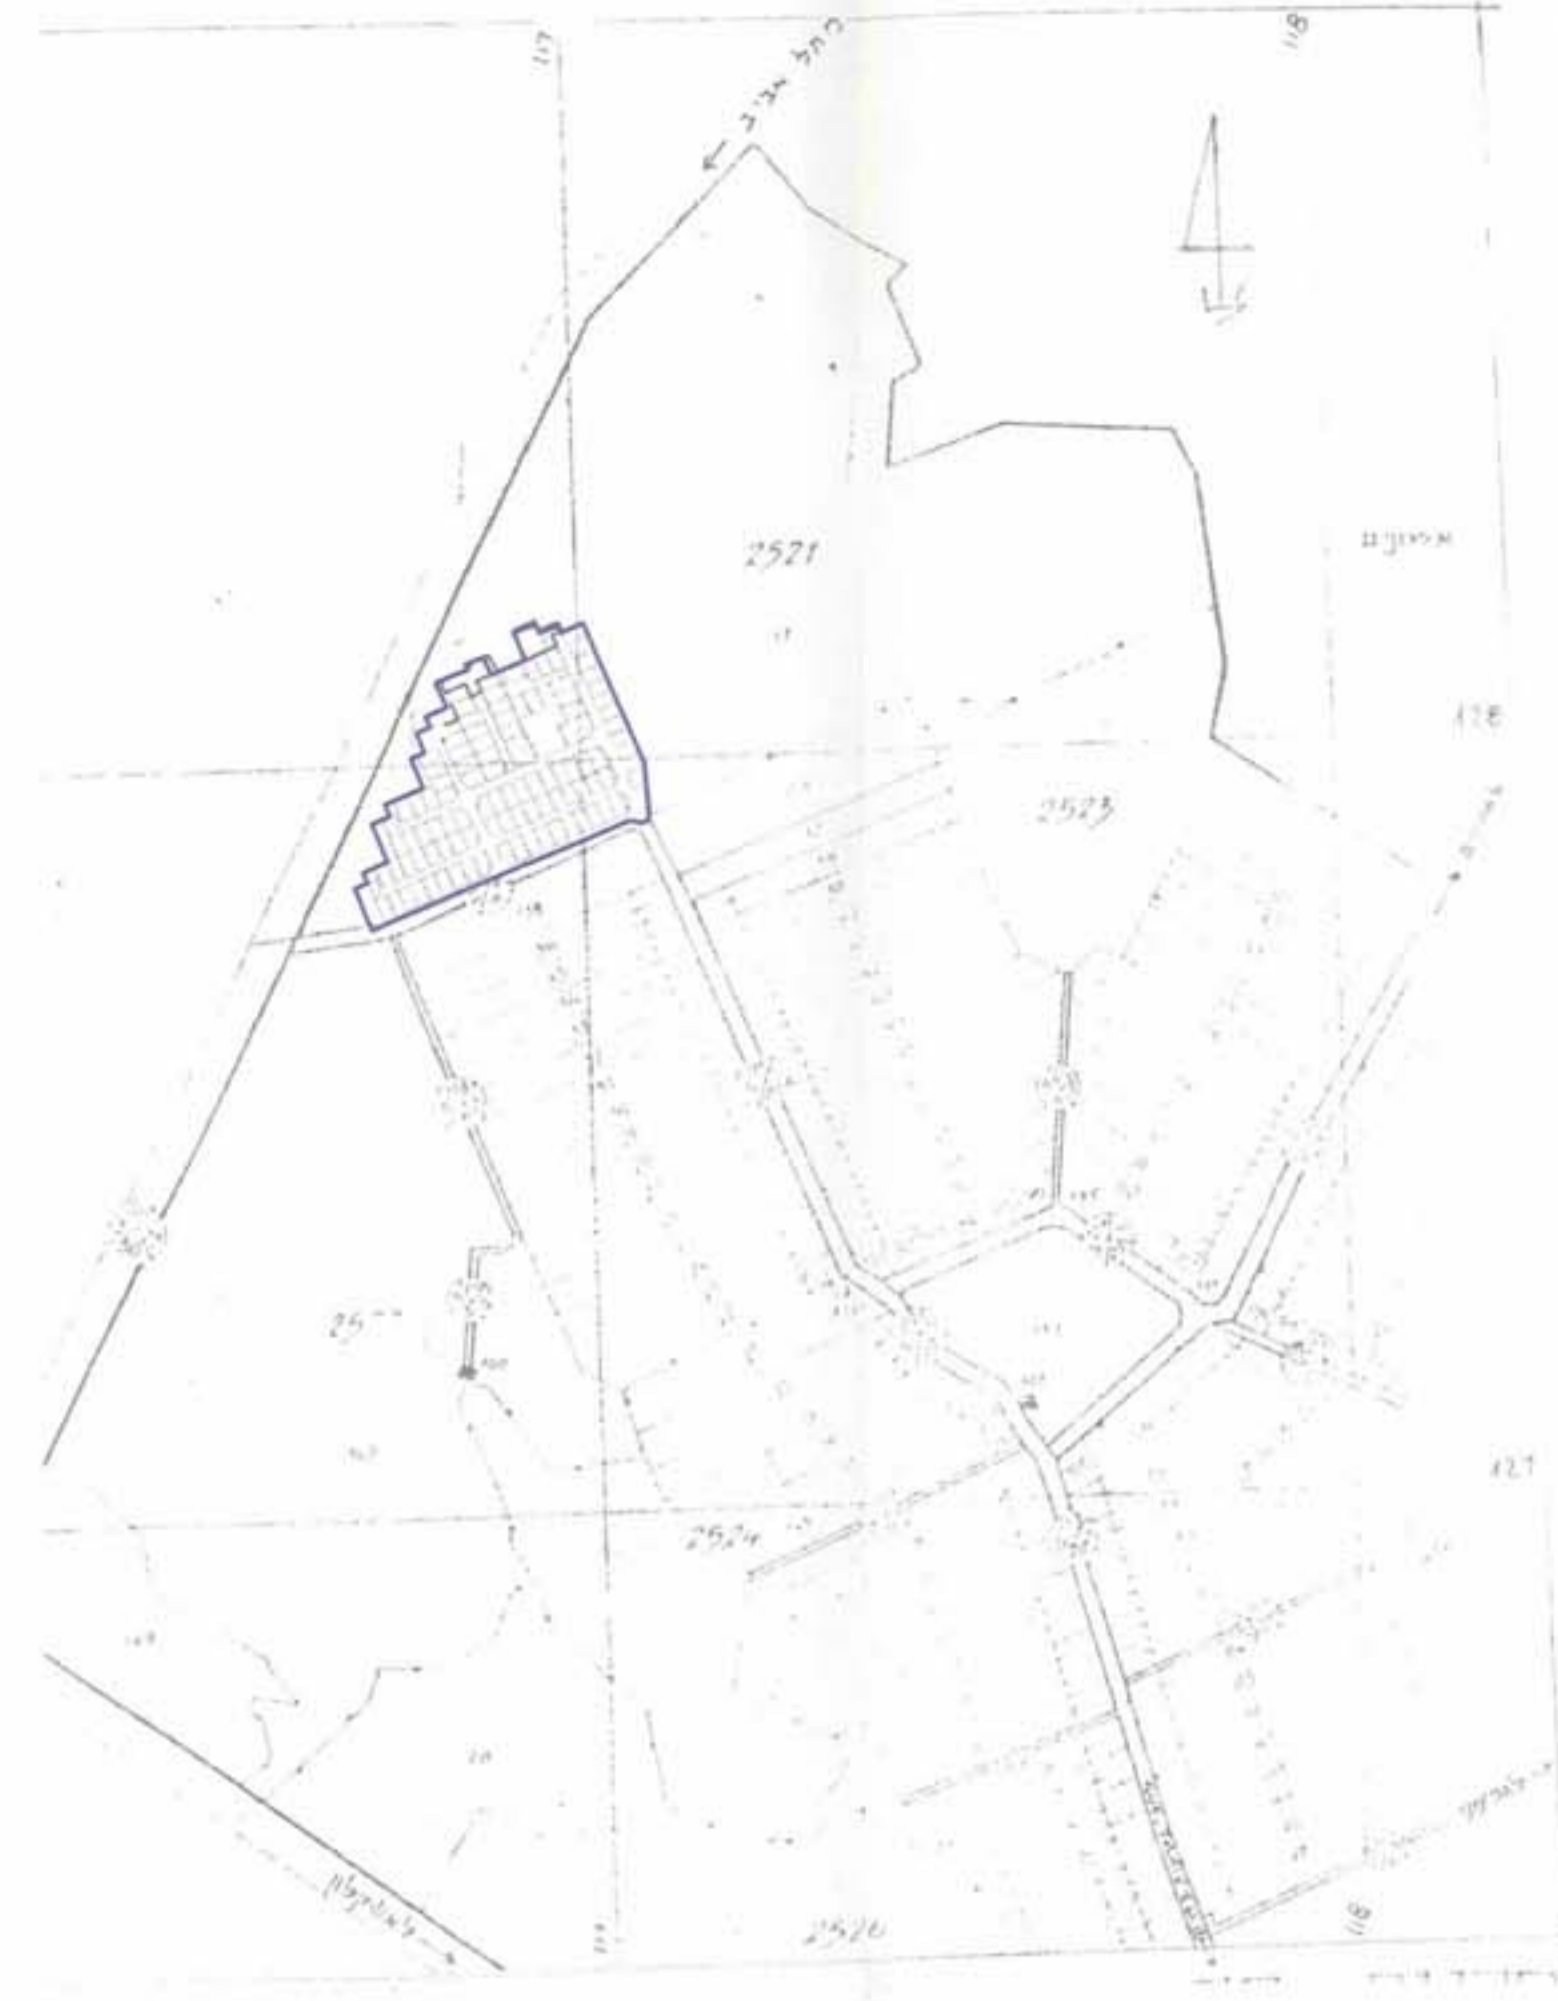

תרשים סביבה קנ"מ 1 : 10000



תשריט האזור קנ"מ 1 : 1250