

סקראי  
 גבול האכניא  
 דרך קיימא/טאושרא  
 דרך חדשה אוהדאבה  
 אזור סגורים  
 גבול מבוטל של חלקה

שטח אכנון עיר ירושלים.  
 אכניא בנין עדים מפורטת מס. 1309  
 אחוד ופאתות שטח החלקות 18, 19 בגוש 30009 והקצאת  
 שטח להדאבת הדרך ברחוב הל"ה.

קנ"מ. 1:250

אכניא הסביבה


קנ"מ. 1:1250

משרד הפנים  
 סקירה בנין עדים 1936  
 ועדה סמוכה לבניה ולתכנון ערים  
 מחוז ירושלים

מרחב תכנון מס. 1309  
 חתימה מס. 301  
 תוקף המאזין בשיבתה ה- 3.10.65  
 מס. 1  
 החליטה לתת תוקף  
 לאכניא המבוקשת לעיל.  
 יושב ראש הוועדה

הועדה המקומית לבניה  
 ולתכנון ערים - ירושלים

הכנית מס. 1309  
 בשיבתה מיום 3.10.65  
 המליצה הועדה לאשר את התכנית  
 לפי התנאים הכלולים בדרך.  
 יושב ראש

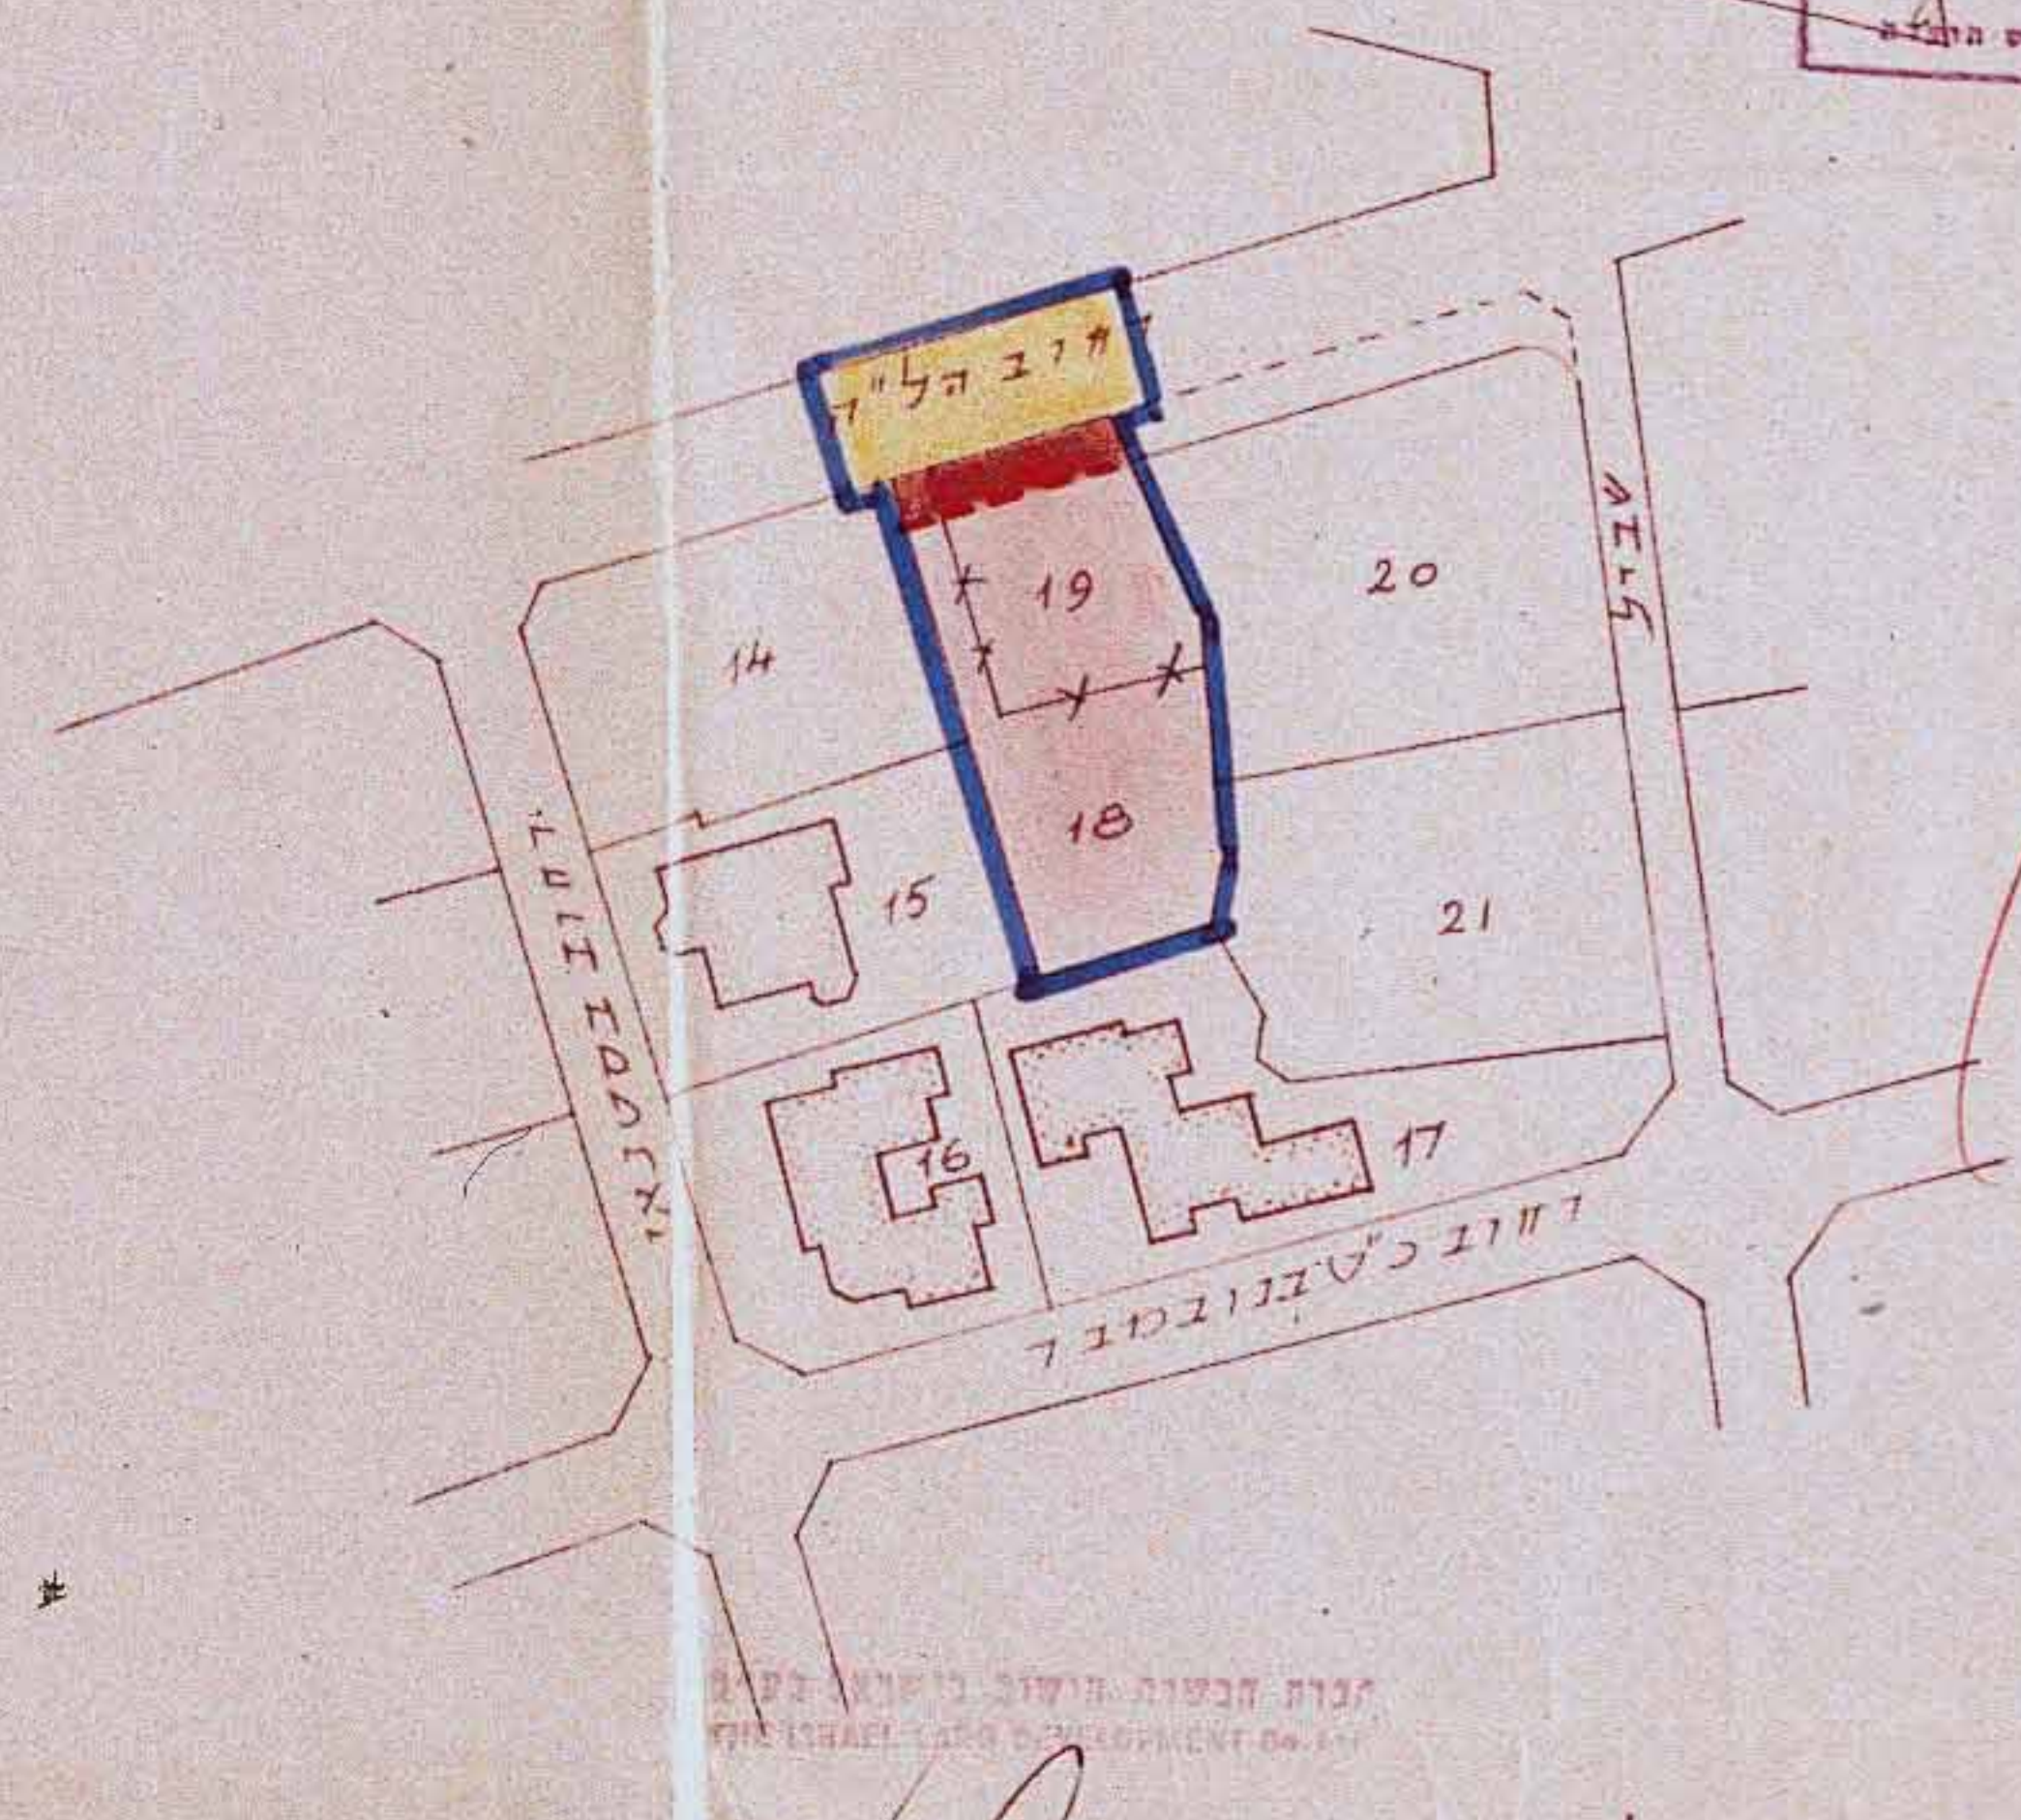

משרד הפנים  
 חוק התכנון והבניה תשכ"ה-1965  
 מחוז ירושלים  
 מרחב תכנון מסומן 'רוסאיה'  
 חתימת מס. 1309  
 הועדה המחוזית בשיבתה ה- 1  
 מס. 15.3.66  
 החליטה לתת תוקף  
 לתכנית המבוקשת לעיל.  
 יושב ראש הועדה

חתימת בעל הקרקע  
 המתכנן  
 ירושלים 29.4.65

