


נפה: ירושלים
 עיר: ירושלים
 מס: רח' הזנוביץ 5
 גוש: 30062 חלקה: 106
 שטח: 0.572 מ.ד.

מס' סדורי י.ס. 23/96

- מקרא מצב חדש
- גבול התכנית
 - דרך חדשה ו/או הרחבת דרך
 - אזור מגורים 3 מיוחד
 - בנין קיים
 - מבנה, גדרות, מדורות להריסה
 - מס' חלקה
 - שטח לחניה פרטית
 - קו בנין חדש לתוספת בניה בחזית
 - קו בנין חדש לתוספת קומה

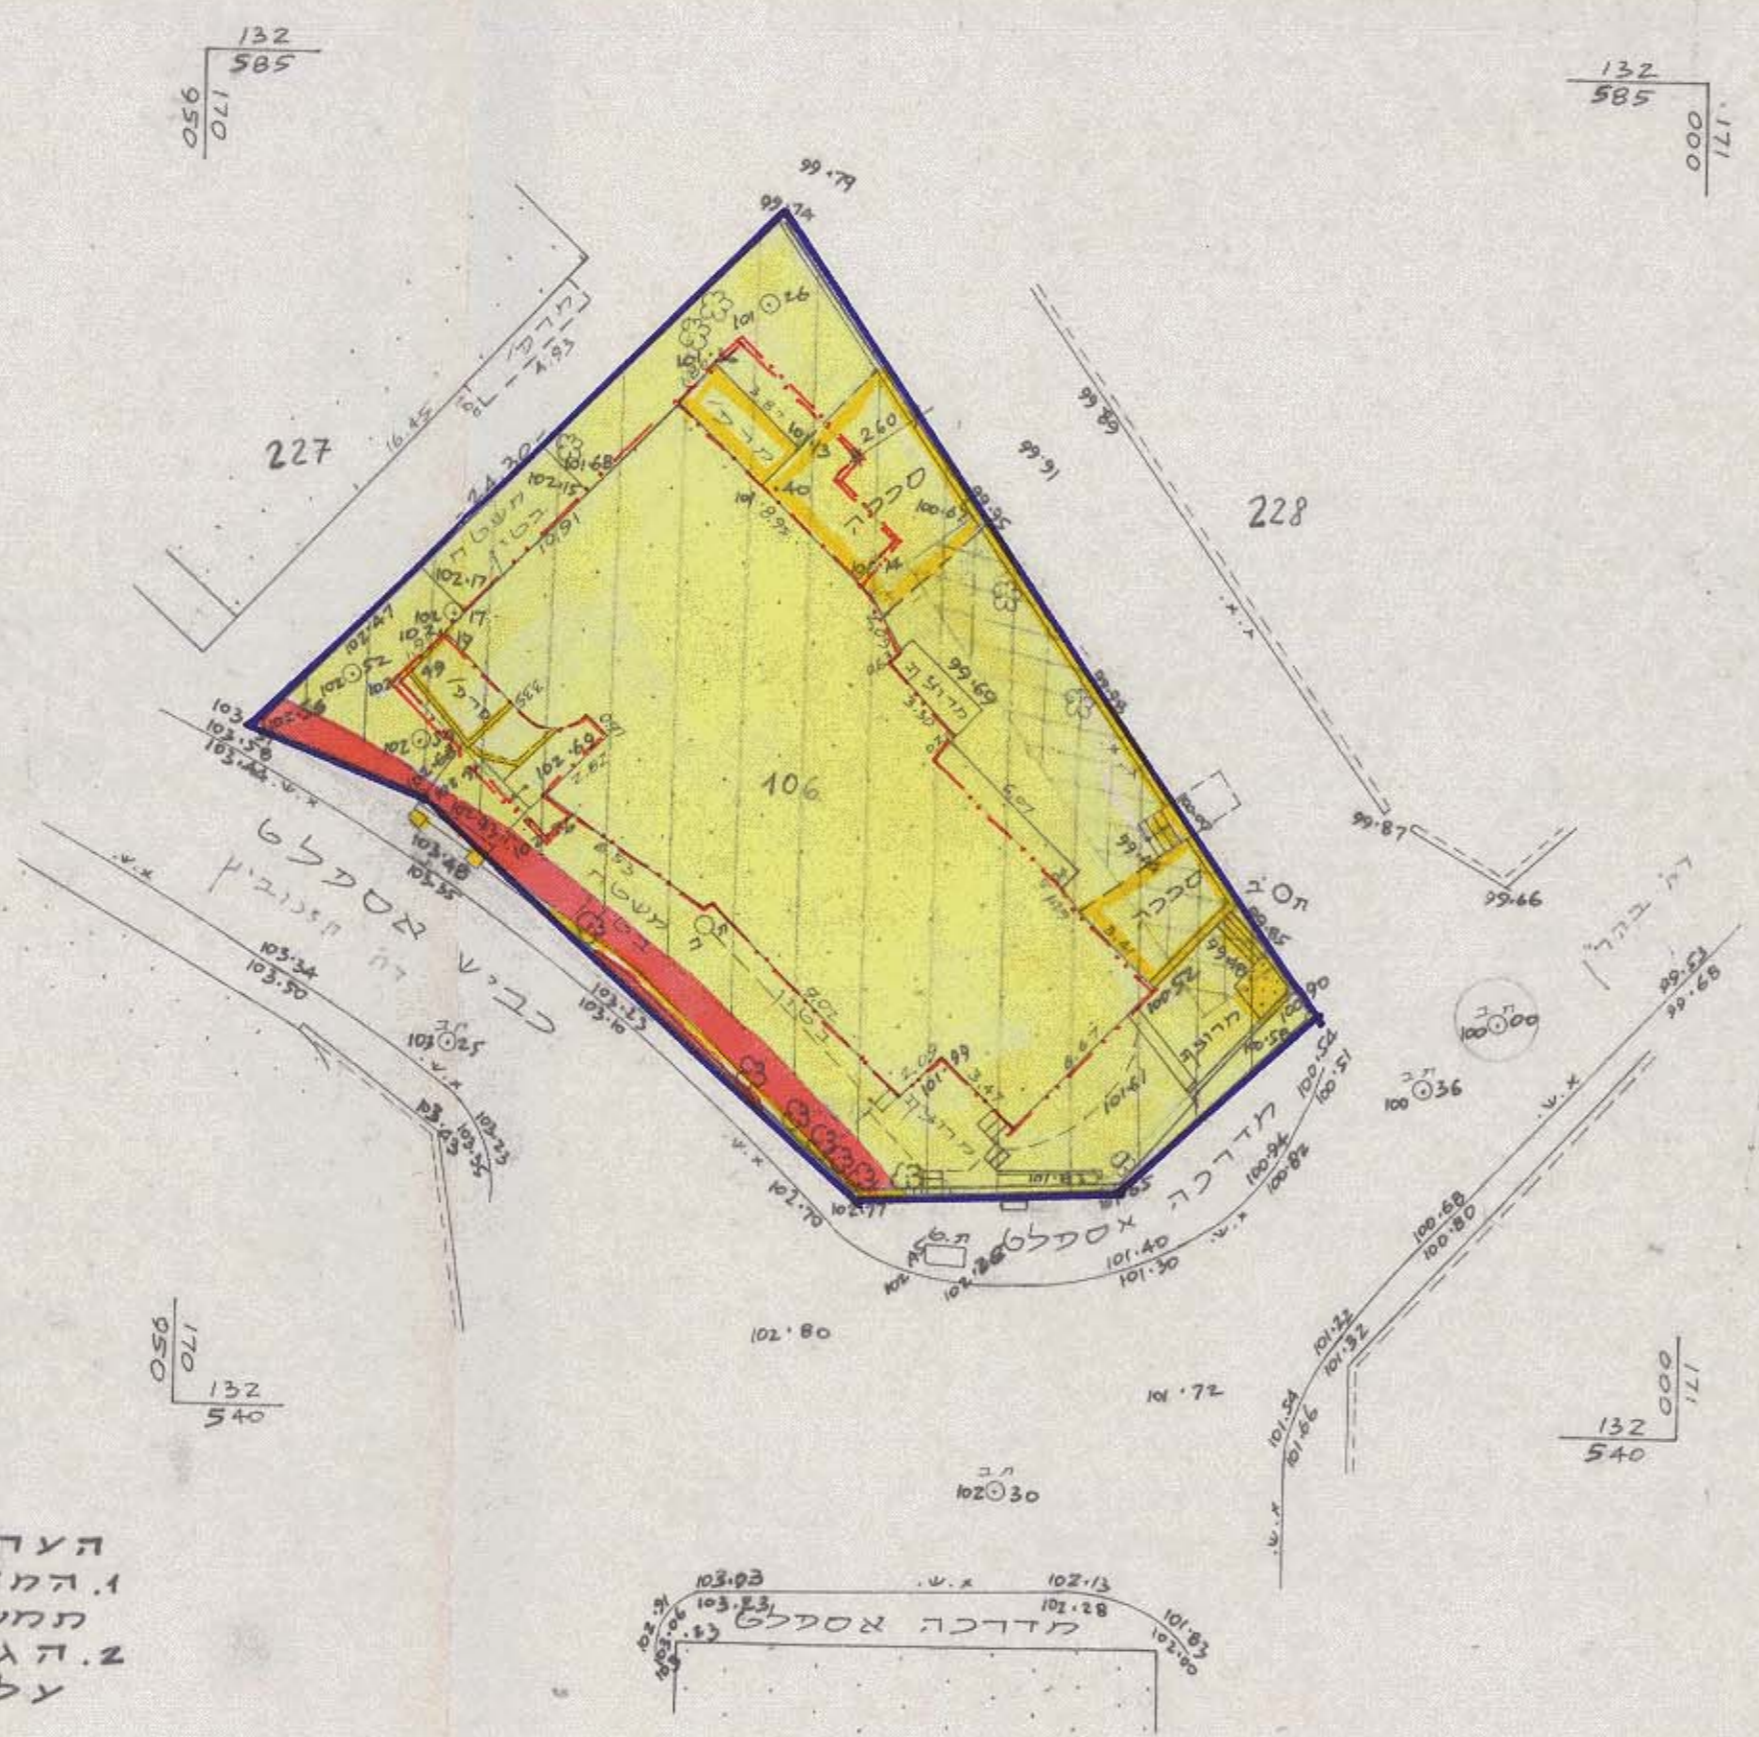

הערות
 1. המדידה מבוססת על נקודות תמשלתיות מנ/646 ו-מנ/645.
 2. הגובה יחסי נמצא על ס.ג.ו על ת.ב. בגובה 100.00.

מצב חדש

ינה מדה 1:250


לא לצרכי רושום

יעקב סומך מודד מוסמך, מס' רישיון 22
 מר. משה ישראל סג, ירושלים, טל. 816662-12
 25.1.96

יעקב סומך מודד מוסמך, מס' רישיון 22
 מר. משה ישראל סג, ירושלים, טל. 816662-12
 11.6.96

יעקב סומך מודד מוסמך
 מר. 322 טלפקס 02-581442
 תד. 1395 ירושלים 9101
 8.9.99

יעקב סומך מודד מוסמך
 מר. 322 טלפקס 02-581442
 תד. 1395 ירושלים 9101
 16.8.98

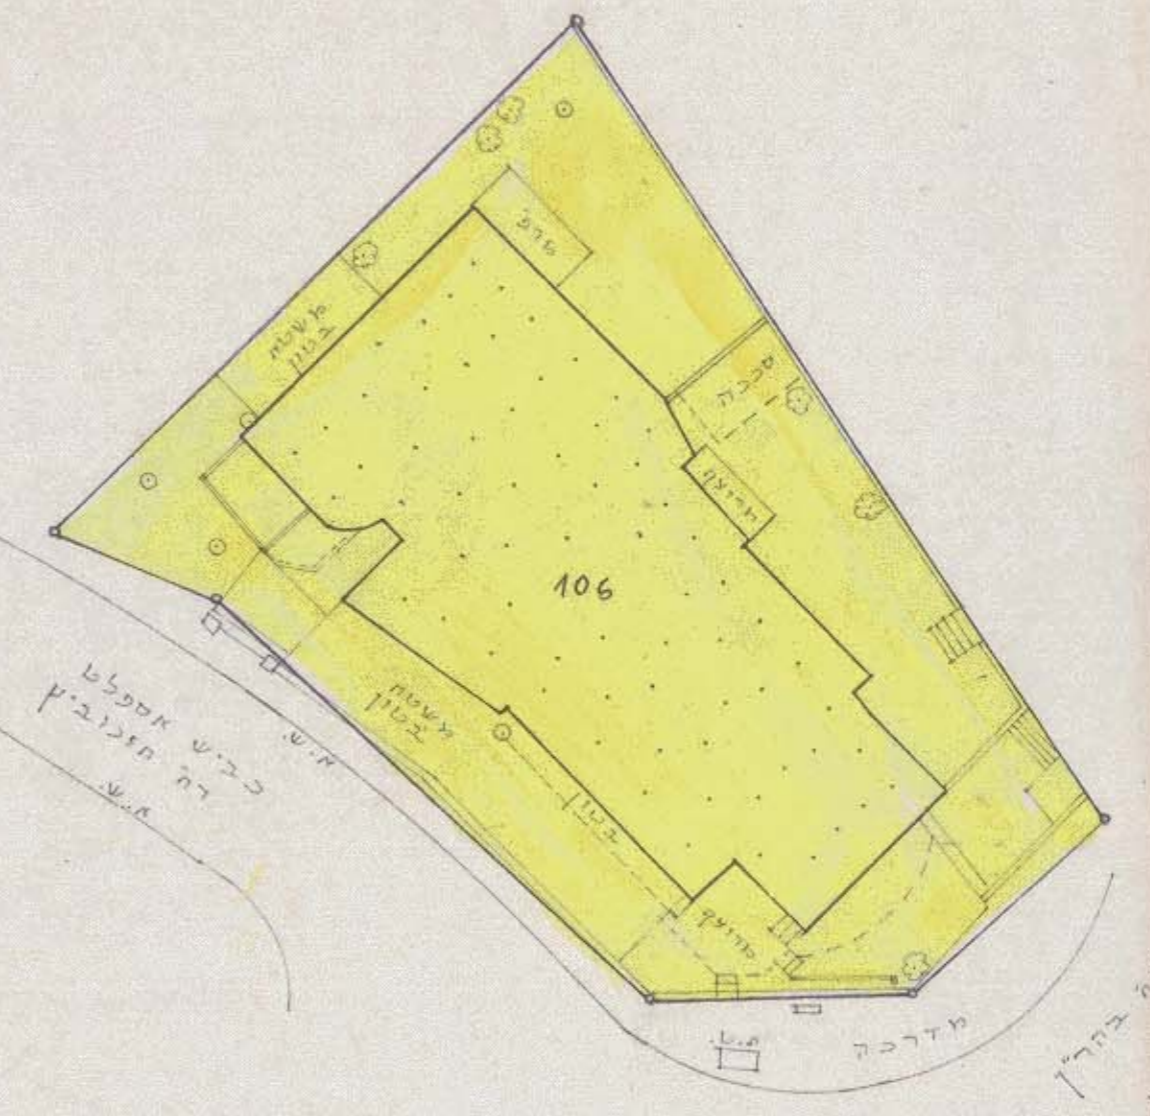

מצב מאושר
 ע"י תכנית המתאר המקומית לירושלים
 ק.מ. 1:250

- מקרא מצב מאושר
- אזור מגורים 3
 - בנין קיים
 - גבול חלקה
 - מס' חלקה 106

מחוז ירושלים
 מרחב תכנון מקומי ירושלים
 תכנית מס' 5451

שינוי מס' 58/96 לתכנית המתאר המקומית לירושלים
 (שינוי תכנית מתאר מקומית)

תשריט
 ק.מ. 1:250

משרד הפנים מחוז ירושלים
 הפקדת תכנית מס' 5451
 הועדה המחוזית תלמינה להפקיד את התכנית
 כשיובה מס' 1198 ביום 8.12.98
 ד"ר פנחס

חתימת בעלי הקרקע ומגיש התכנית:
 מור יוסף משה ת.ז. 22696785 רח' הזנוביץ 5 י-ם טל. 243035
 בעלים נוספים: גיל מוצקי, קצקי אהרן, אצילוב, נת ווענגר, קניא דוטמן
 שלמה פנחס

חתימת המתכנן:
 יצחק וזנבלו אדריכל
 רח' התקופה 23
 רשיון מס' 23186

ד"ר וזנבלו יצחק ת.ז. 1393787 דה' הגן 41 אפרת טל. 9933021

תאריך: 14.10.99