

# שטח תכנון עיר ירושלים



## תבנית מס' 1049

### פיתוח שטח של חלקה 61 גוש 30009

מבט מן הדרום: 1:2500



מבט מן הצד: 1:250

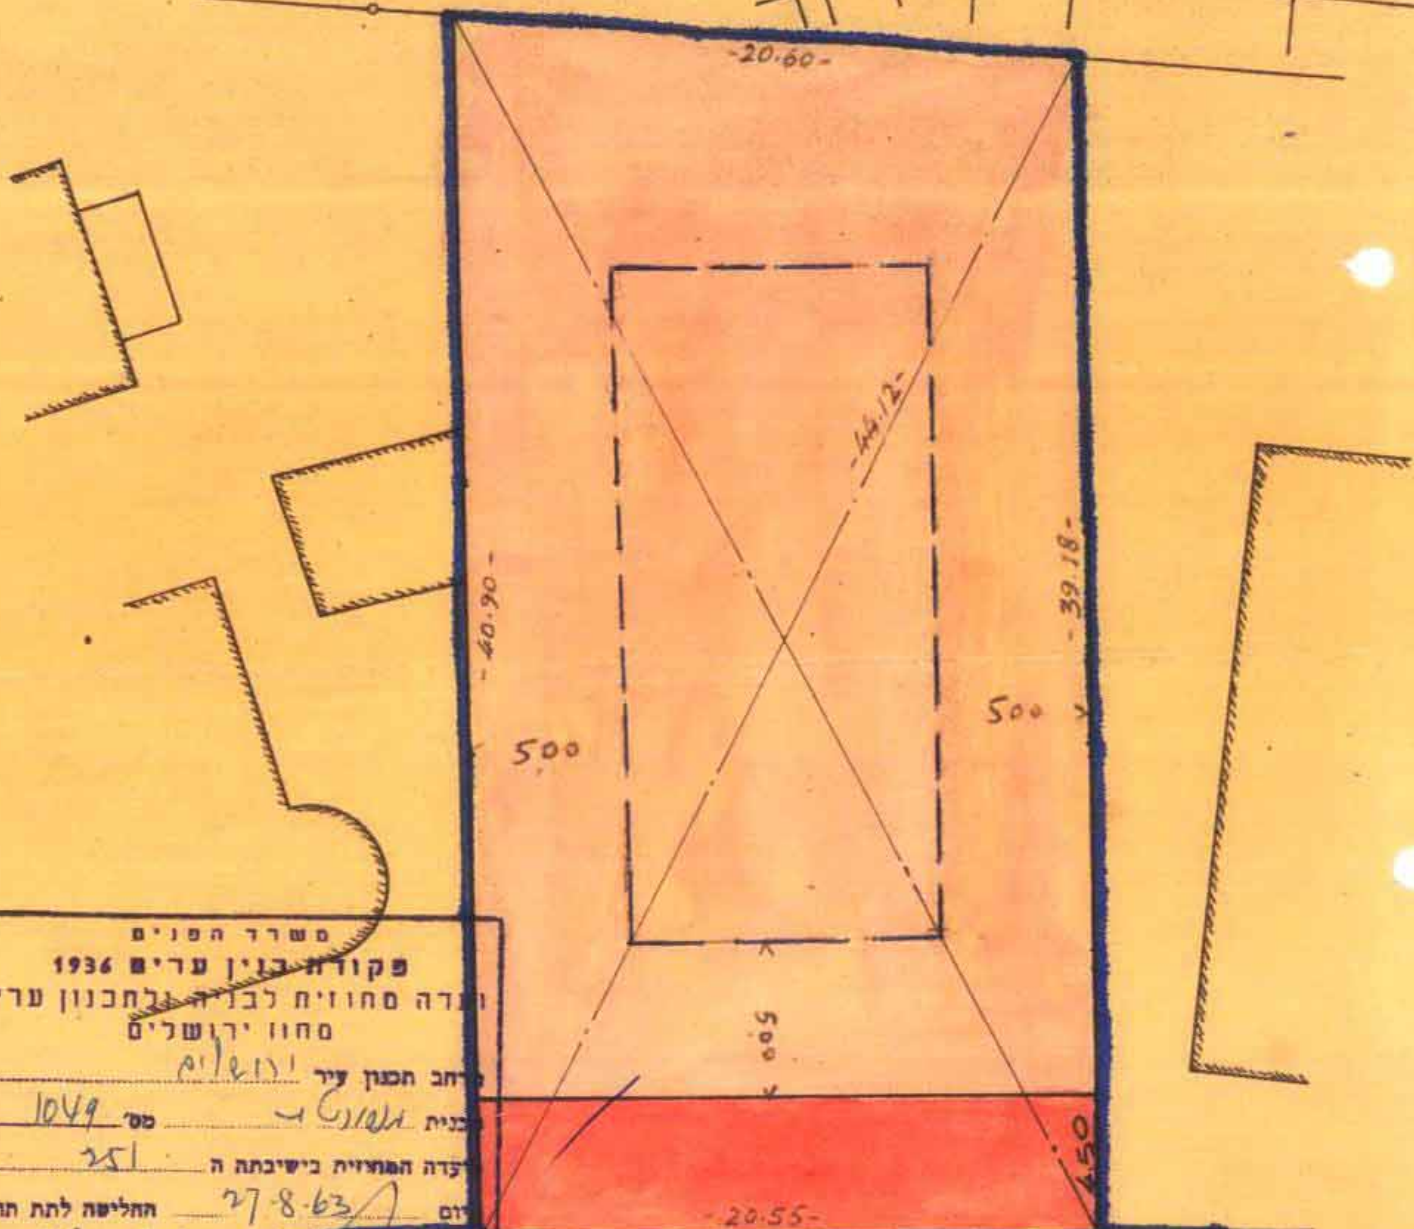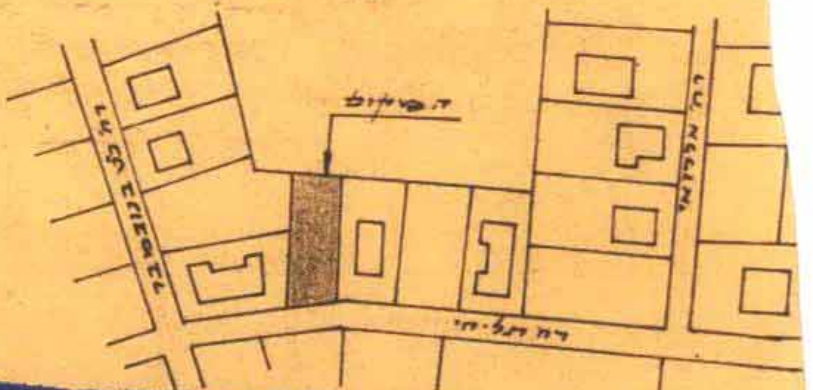

משרד הפנים  
פקודת בנין ערים 1936  
ועדה מחוזית לבנין ותכנון ערים  
מחוז ירושלים

שם התכנון עיר ירושלים  
מס' תכנית 1049  
מס' החלקה 251

תאריך החלטת בישיבתה ה- 27.8.63  
החליטה לתת חוקף

מנהל כללי לתכנון  
יושב ראש הוועדה

התבנית המקומית לבניה  
בתכנון ערים - ירושלים

מס' תכנית 1049  
תאריך החלטת בישיבתה כיום 14.1.62

החליטה הוועדה לאשר את התכנית  
לפי התנאים הכלולים בדוח.

מנהל כללי לתכנון  
יושב ראש

משרד הפנים  
פקודת בנין ערים 1936  
ועדה מחוזית לבנין ותכנון ערים  
מחוז ירושלים

שם התכנון עיר ירושלים  
מס' תכנית 1049  
מס' החלקה 224

תאריך החלטת בישיבתה ה- 15.5.62  
החליטה להפקיד

מנהל כללי לתכנון  
יושב ראש הוועדה

מקרא:

- גבול האבטלה
- דרך קיימת
- דרך חדשה
- שטח איזור
- שטח מוצע