

מרחב תכנון מקומי ירושלים

תכנית מס' 1209 ב'

שינוי מס' 3/86 לתכנית המתאר המקומית לירושלים

שינוי מס' 1/86 לתכנית מס' 1042

ושינוי מס' 1/86 לתכנית מפורטת מס' 1209

תעריף

1:250

משרד המגורים והתכנון
 חוק התכנון והבניה תשי"ח-1958
 תוקף התכנון והבניה תשי"ח-1958
 תוקף התכנון והבניה תשי"ח-1958
 תוקף התכנון והבניה תשי"ח-1958


משרד המגורים והתכנון
 חוק התכנון והבניה תשי"ח-1958
 תוקף התכנון והבניה תשי"ח-1958
 תוקף התכנון והבניה תשי"ח-1958

הרשות המקומית לתכנון ולבניה
 ירושלים
 תכנית מס' 1209
 תוקף התכנון והבניה תשי"ח-1958
 תוקף התכנון והבניה תשי"ח-1958

יחסי

אזור: ירושלים
 נחלה: ירושלים
 פדיון: ירושלים
 שטח: ירושלים
 מספר חלקה: 51
 זרימה: ירושלים

הטווח = 797 מטר

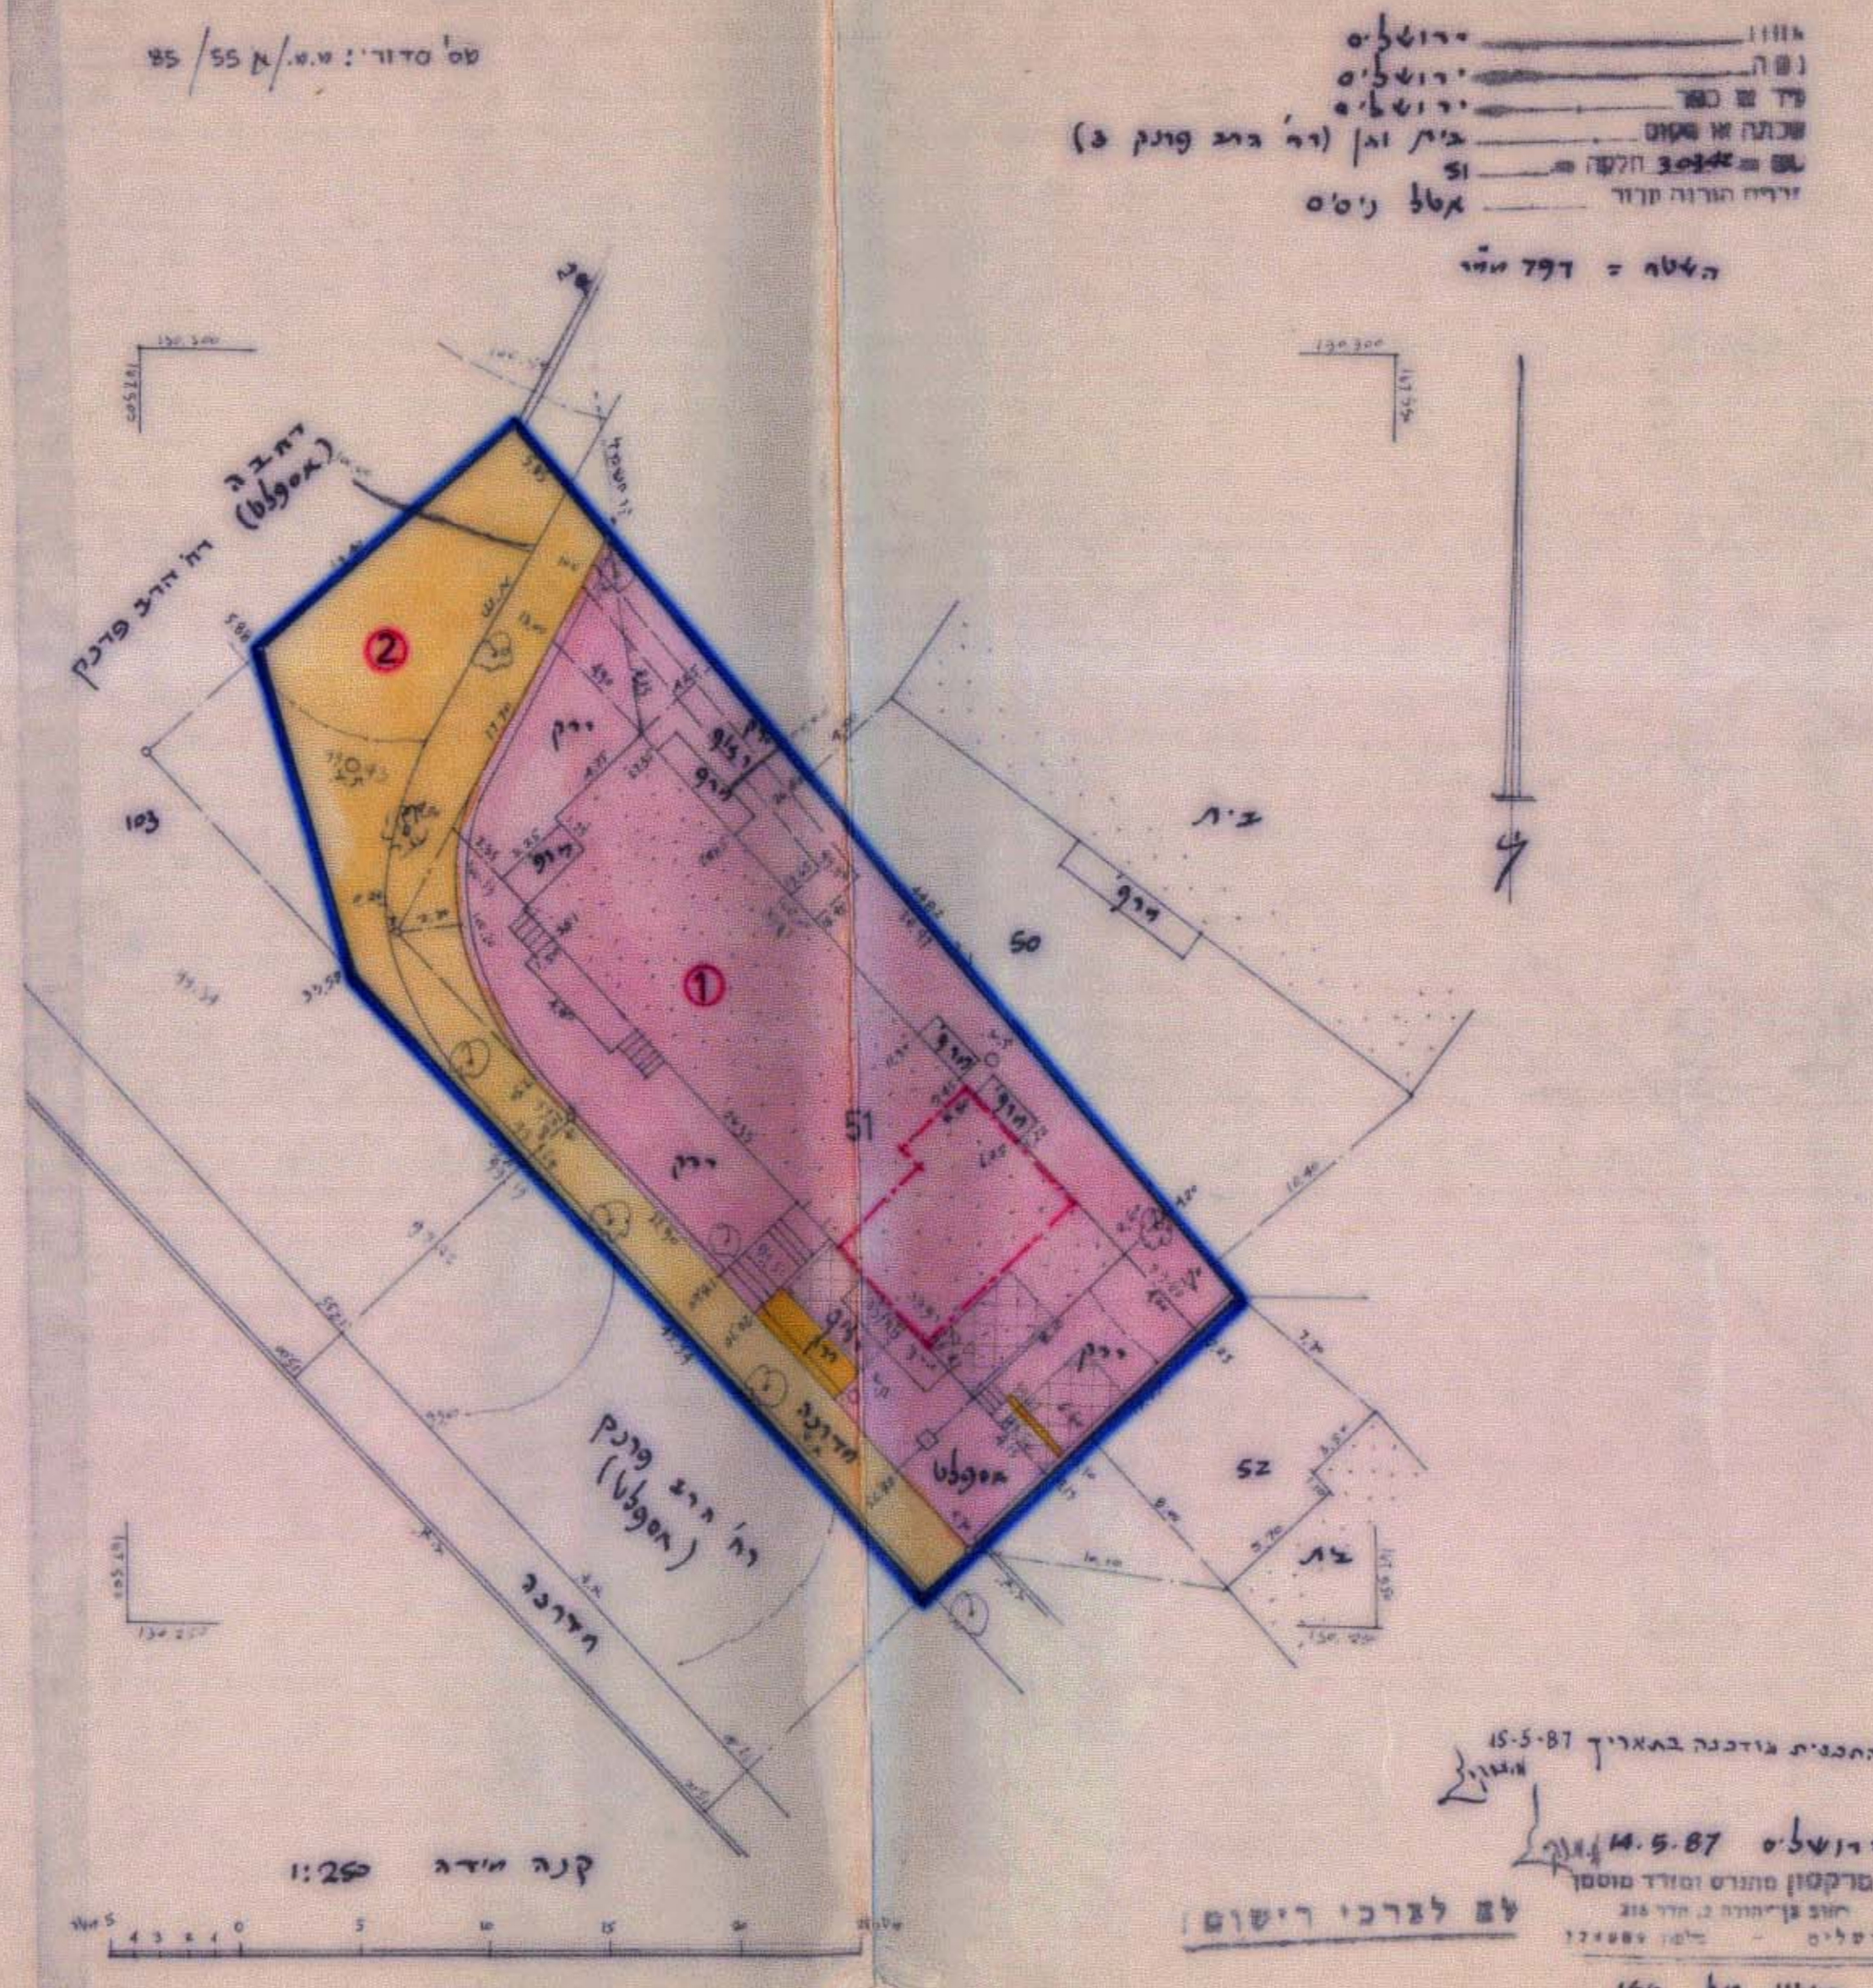

ט"ס סדור: ט.ט.א. 85/55


קנה מידה 1:250

התכנית בודקה בארץ 15-5-87
 ירושלים 14.5.87
 מ. מרקסון מנהל משרד המגורים והתכנון
 ירושלים

טבלת איחוד וחלוקה מחדש

מס' קיים		מס' לפי הוראות תכנית מס' 1209 ב'	
מספר חלקה	מספר חלקה	מספר חלקה	מספר חלקה
30342	51	797	1
		555	2
		797	

מקרא
 גבול התכנית
 דרך קיימת או מאושרת
 אזור מגורים 1
 בנין קיים
 חניה פרטית
 גדר להריסה
 מספר חלקה קיימת
 מספר מגרש חדש
 קו בנין חדש

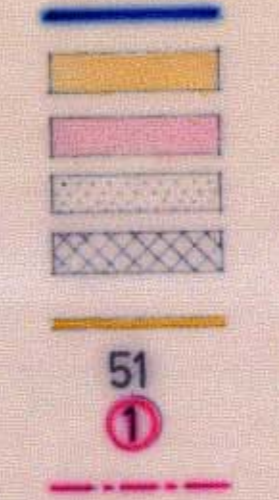

א. **הבערה:** שטח הפרטיות לפרכי סכור בגבולות תכנית מס' 1209 ב' 13 חס כ- 242 מ"ר שהם כ- 30% משטח התכנית.

ב. אין מ.מ.מ.ק. מודד מוסמך, החתום מתה מאשר בזה כי הישוב השטחים שבגבולות אזור וחלוקה-כנונים. בדקתי את החשוב פלנטריות וצטיטה גרפית.

מודד מוסמך
 תאריך 14.5.87

חתימת בעלי הקרקע
 בית מלוות

חתימת שג"ל התכנית
 חטל ניסים רח' היר פונק 3 בית וגן ירושלים טל. 02-422803
 מיקוד 96555

חתימת המתכנן
 אדריכל עובדיה שלמך רח' שמואל הנביא ירושלים טל. 02-529219
 מיקוד 97355

תאריך 14.5.87

הקרה: ס.ג. יואב רפא חדר היציאה = 100.00

