

מרחב תכנון מקומי ירושלים

תשריט מצורף לתכנית תכנון עיר מפורטת מס' 1890

אחוד החלקות 27, 28 בגוש 30016 וחלוקתם מחדש
ברח יפתח, שכ' בקעה



ק.מ. 1:250

טבלת שטחים

מס' החלקה	שטח רשום של החלקה במ"ר	מס' מגרש מוצע	שטח הדש של מגרש במ"ר
27	642	①	580
28	434	②	496
סה"כ	1076		1076

מ ק ר א :

-  גבול התכנית
-  דרך קיימת או מאושרת
-  אזור מגורים 1
-  גבול חלקה לבטול
-  גבול מגרש מוצע
-  בנין קיים
-  מס' חלקה קיימת
-  מס' מגרש מוצע

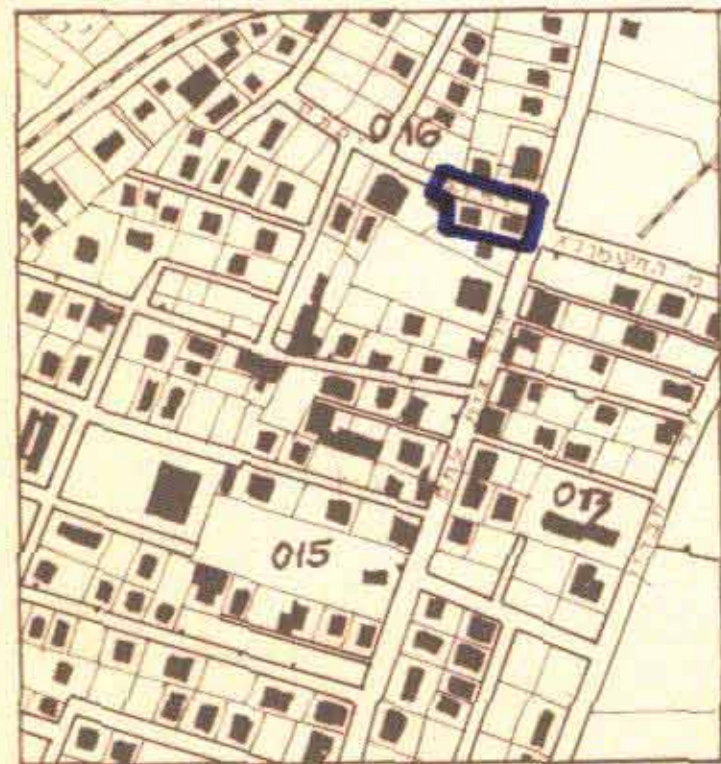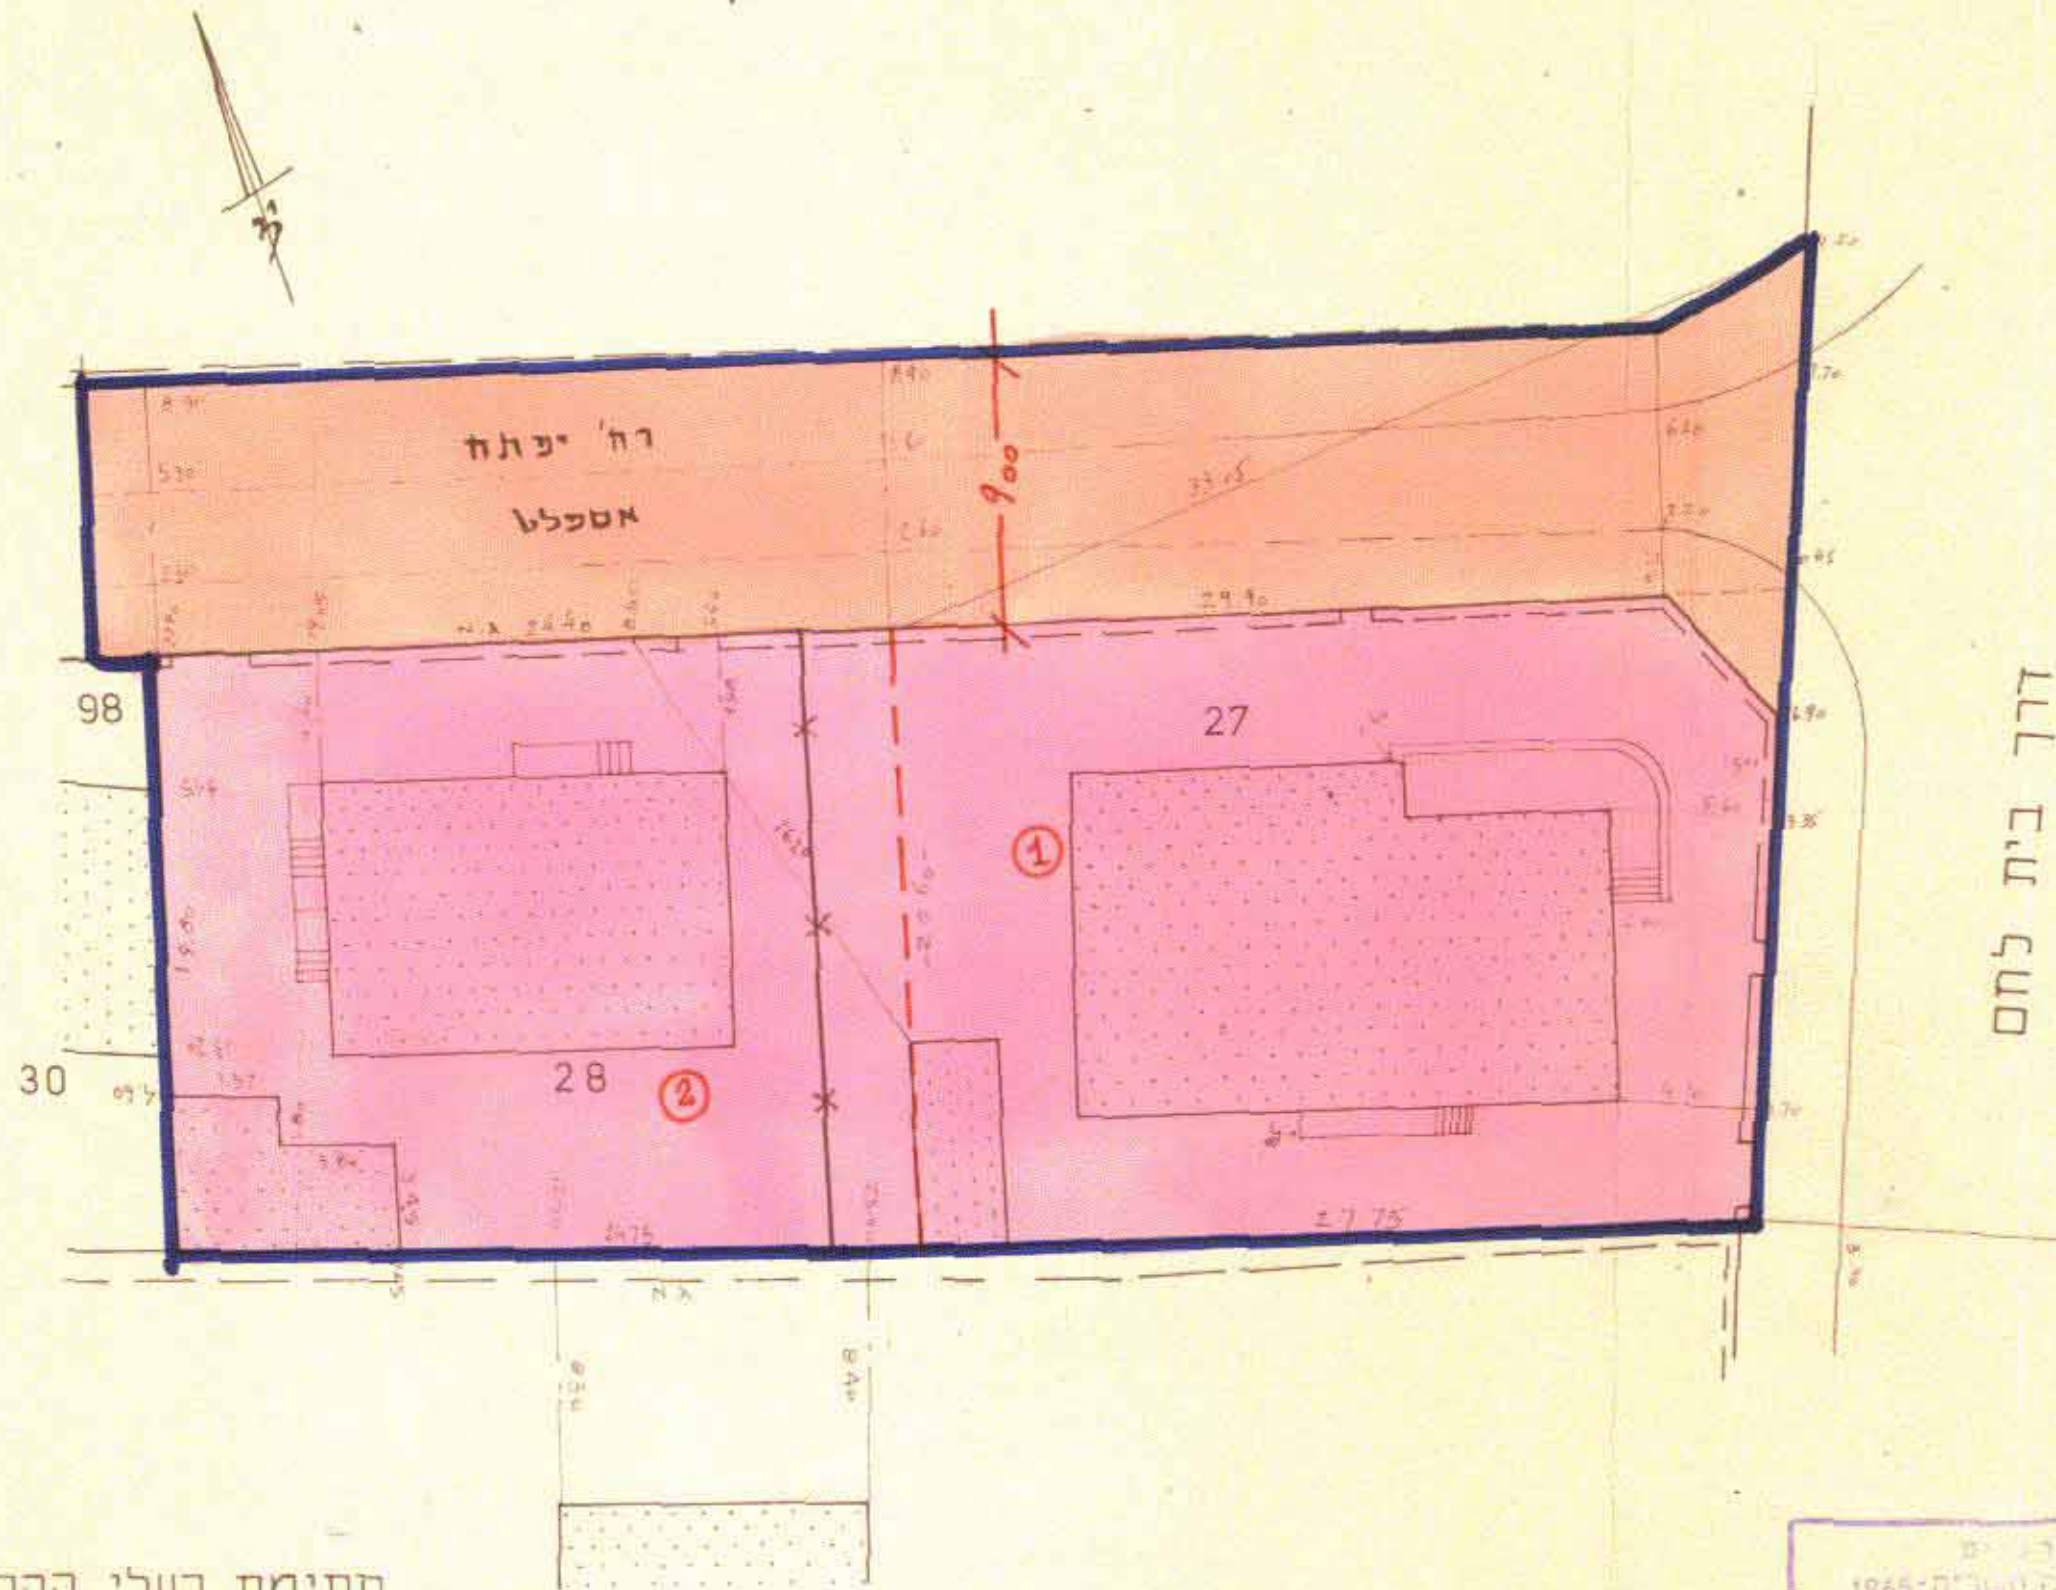

תדרשים הסביבה ק.מ. 1:5000

חתימת בעלי הקרקע: *[Signature]*
 חתימת המתכנן: *[Signature]*
 תאריך: *[Date]*

משרד הפנים
 חוק התכנון והבניה חשביה-1965
 מס' 1890
 תאריך: 11.2.75
 חתימה: *[Signature]*

משרד הפנים
 חוק התכנון והבניה חשביה-1965
 מס' 1890
 תאריך: 20.2.75
 חתימה: *[Signature]*

העדה המקומית לתכנון ולבניה
 ירושלים
 יום: 18.9.70
 חתימה: *[Signature]*