
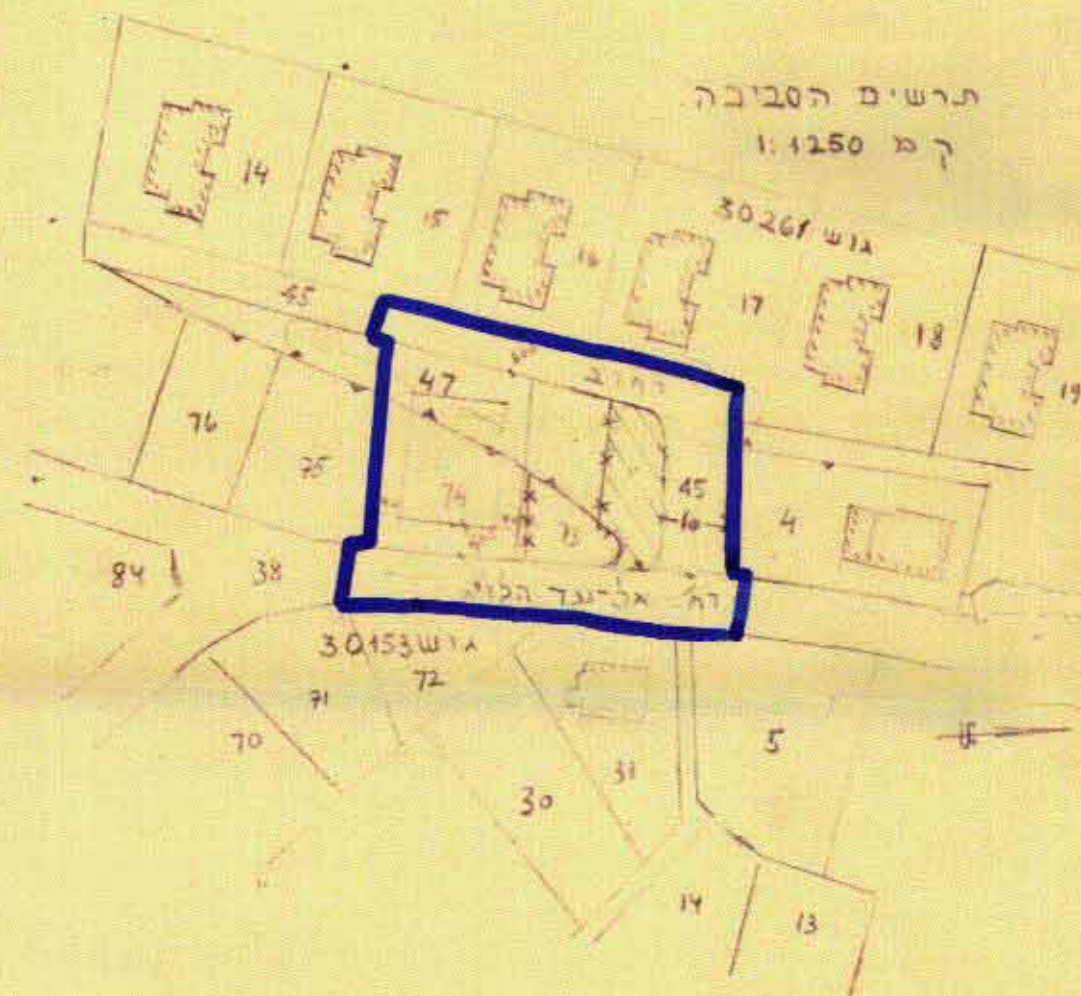


שטח תכנון עיר ירושלים

תכנית בגין עדים מעודלת מס' 1043

תקון מס' 1, שנת 1961 לתכנית ג.ע. מעודלת מס' 1,821, קד"א משה

ק.מ. 1:250

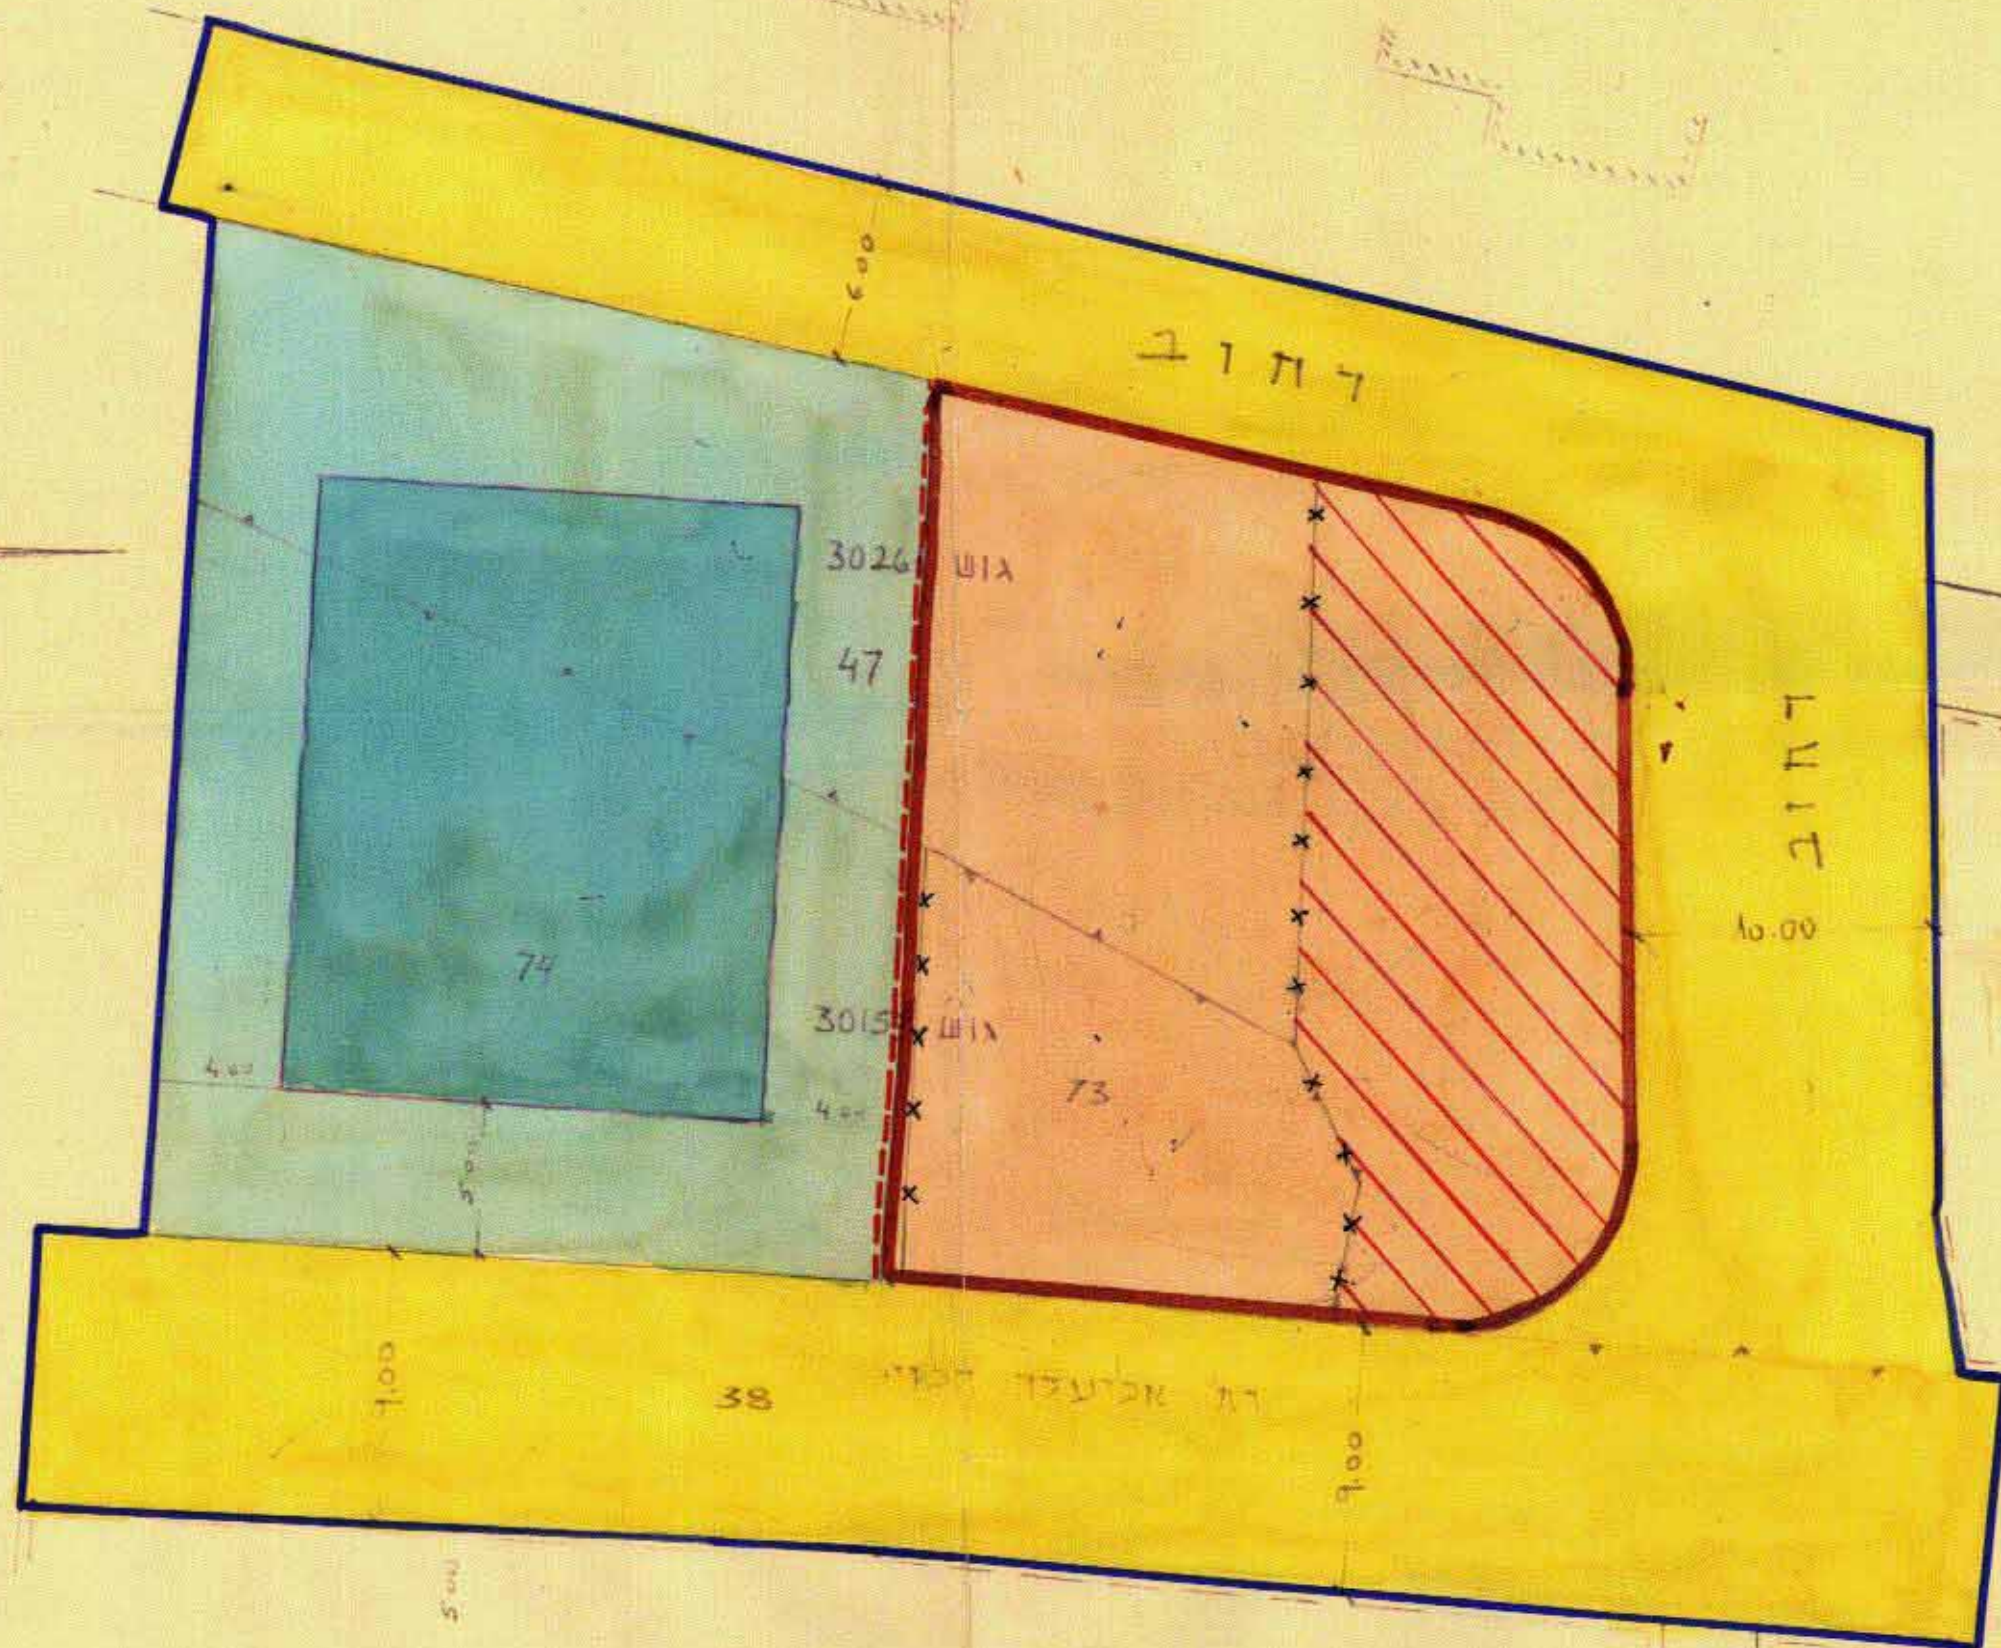

מקרא:

- גבול התכנית. —————
- דרך קיימת או מאושרת. —————
- דרך מבוטלת. ————
- גבול מבוטל של חלקה. ————
- גבול חדש של חלקות. ————
- בנין מוצע. ————
- אזור מגורים 2 מאושר. ————
- שטח לבנין צבורי. ————

