



מחוז: ירושלים
 נ פ ה: ירושלים
 ע י ד: ירושלים
 מקום: רח' אלעזר המכבי
 נ ו ע: 30078 חלקה: 176 (חלק)
 ת.ב.ע. 1329 א' מגרש: 2
 השטח: 4,500 מ.ד.

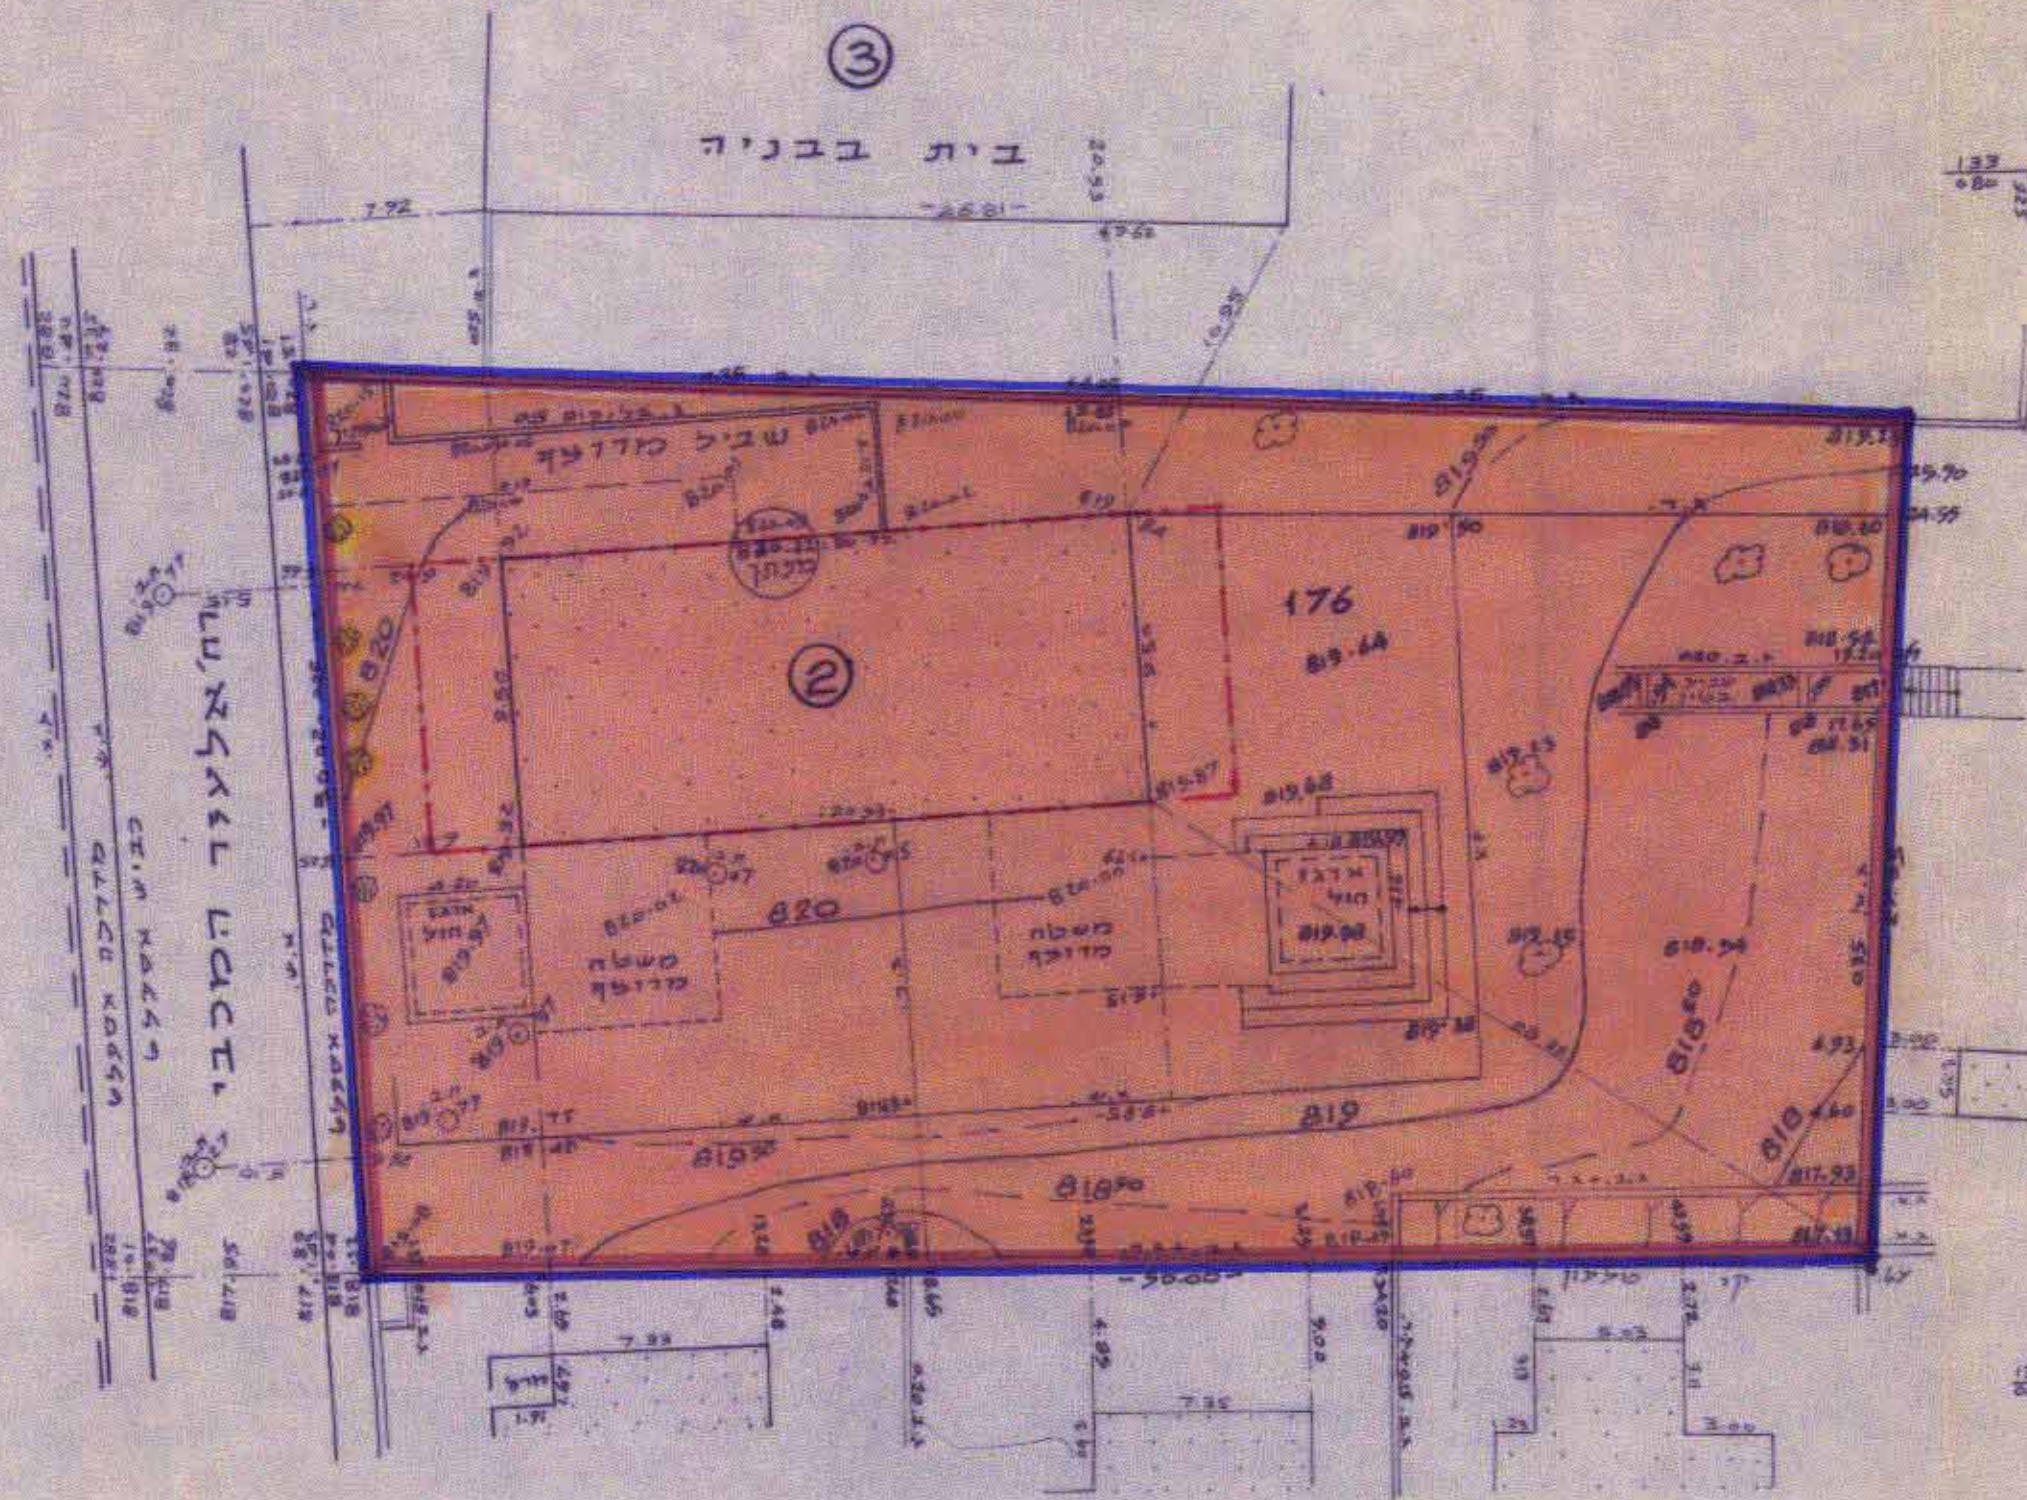

מקרא

	גבול התכנית
	שטח לבנין צבורי
	בנין קיים
	עץ לעקירה
176	מספר חלקה קיימת
②	מספר מגרש מאושר ע"י תכנית 1329 א' קו בנין חדש לתוספת בניה

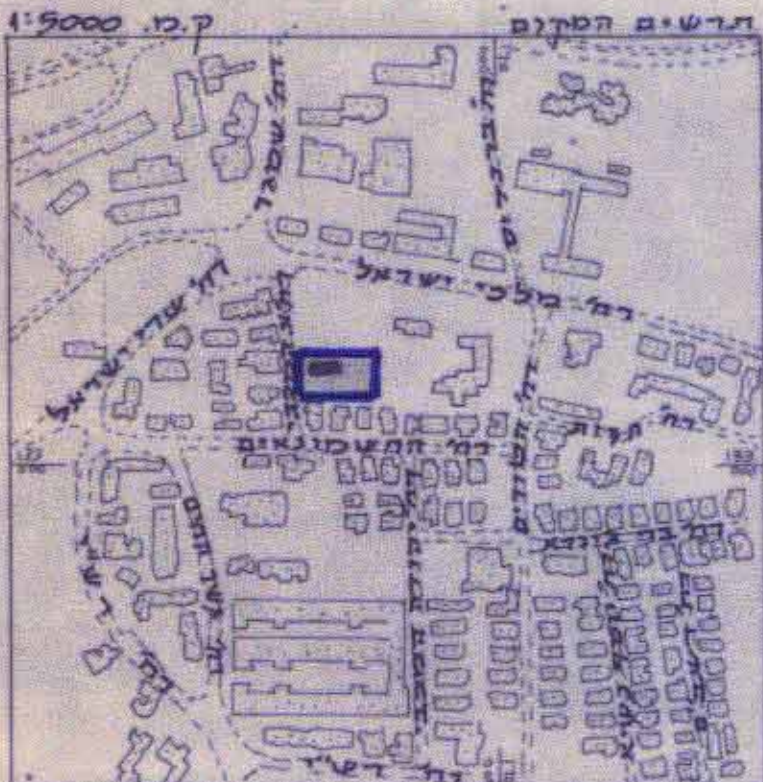

הערות:

1. המדידה מבוססת על נקודות ממשלתיות
מס' 741/54, 742/54.
2. הגובה מבוסס על גבה סדקין גן ילדים 820.22.

קנה מידה 1:250

לא לצדדן וישום
 יעקב עוזר מודד מוסמך מס רשיון 522
 דה מקור ישראל 30 ירושלים טל. 816682-02
 1.4.90
 2.4.92

מרחב תכנון מקומי ירושלים

תכנית מס' 4196

שינוי מס' 1/90 לתכנית מס' 1329 א'

(שינוי תכנית מתאר מקומית)

תשריט

ק.מ. 1250

הרשאה המקומית לתכנון ולבניה
 ירושלים
 תכנית מס' 4196
 תחליטה בישיבתה מיום 4.12.90
 להחליט על אישור תכנית הגיל להפקדה
 לסי ההגאים הכלולים בדרך
 מהגוס העיר
 15-09-1991
 4196

הרשאה המקומית לתכנון ולבניה
 ירושלים
 תכנית מס' 4196
 תחליטה בישיבתה מיום 4.12.90
 להחליט על אישור תכנית הגיל להפקדה
 לסי ההגאים הכלולים בדרך
 מהגוס העיר
 15-09-1991
 4196

אישור תכנית מס' 4196
 דיון קדשון המחוזית לתכנון ולבניה תחליטה
 רמיד תכנון ויעד-נכסות
 ביום 15.09.90
 לאשר את התכנית
 יודע המודד והמדידה



חתימת בעל הקרקע

עיריית ירושלים

חתימת מנשי התכנית

בית הכנסת "אור משה"
 רח' אלעזר המכבי 3 ירושלים, ת.ד. 5353, טל' 382713

חתימת המתכנן

ורשביאק-רומן
 רח' צפניה 6 ירושלים, 95301 טל' 381777

תאריך 12.92