


מרחב תכנון מקומי ירושלים  
 תיקון מס' 3 שנת 1969 (תכנית בנין ערים מס' 1471) לתכנית  
 מתאר ירושלים מס' 62  
 חלוקת משנה של החלקה 2 בגוש 30118 ברח' לייב יפה של תלפיות  
 ק.מ. 1:250

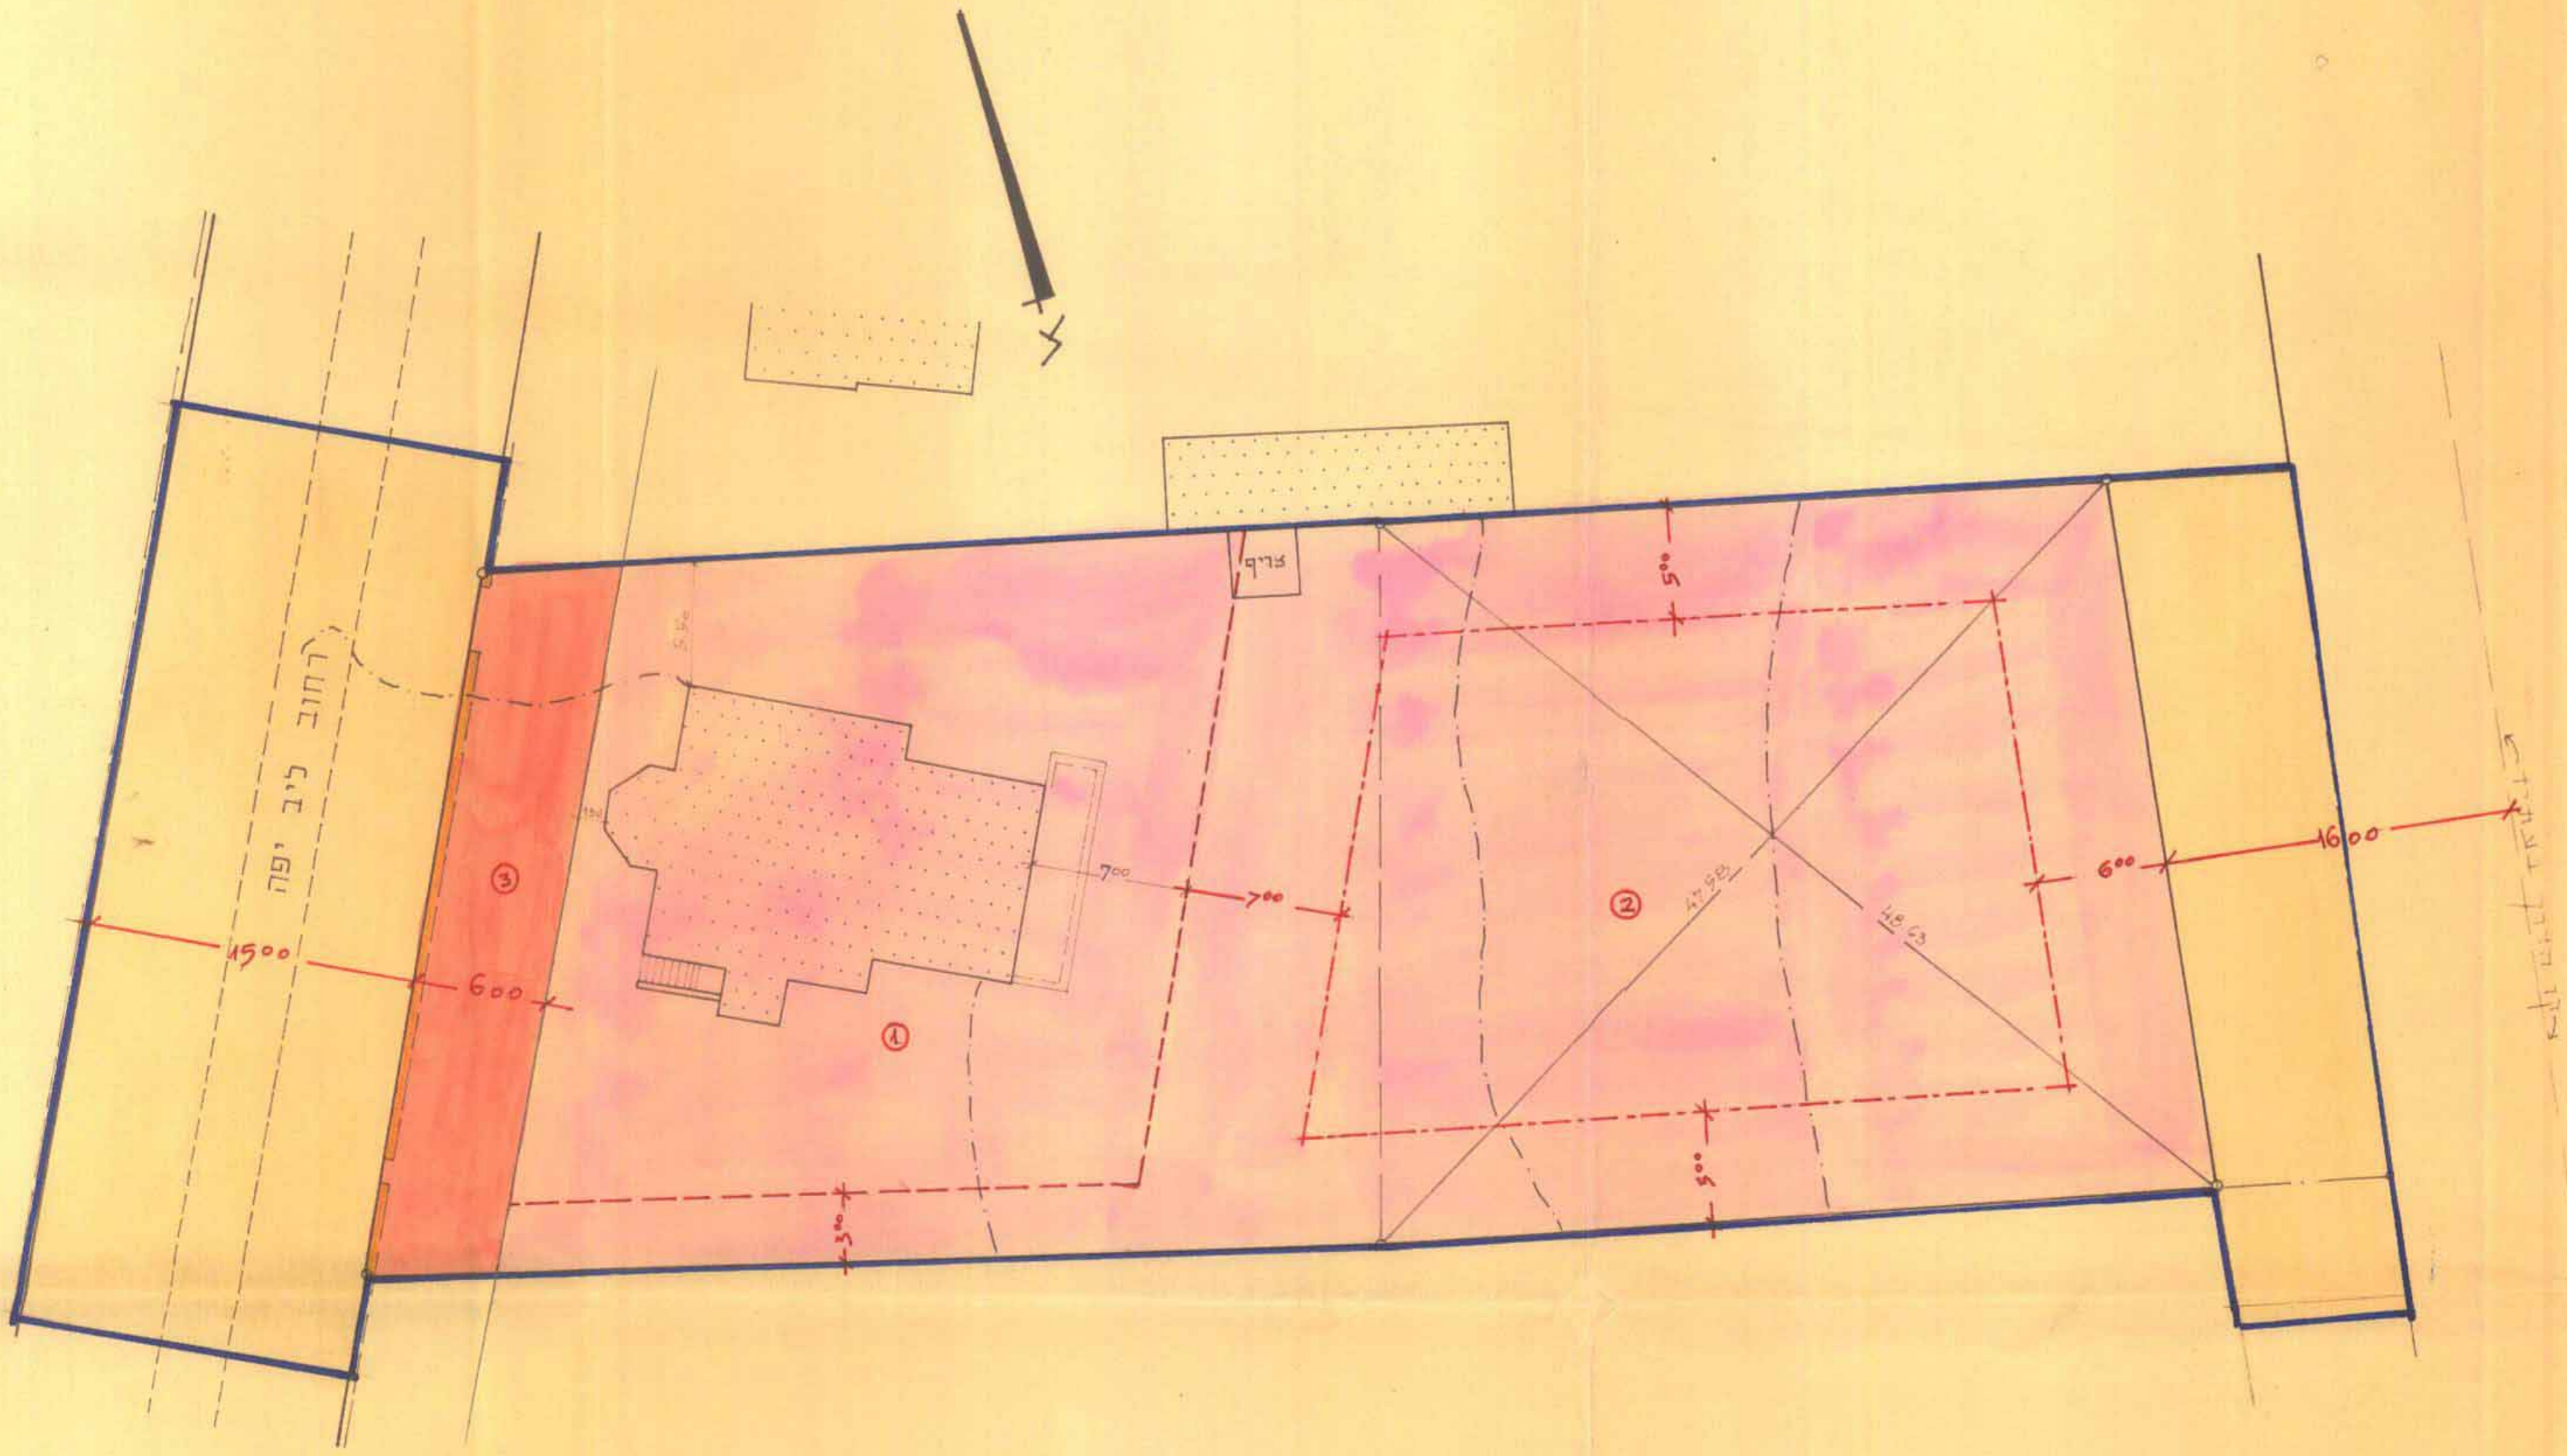

ועדת המסורת לתכנון ולבניה  
 ירושלים  
 תכנית בע.מ.פורמת מס' 1471  
 החליטה בשיבתה מיום 21.10.69  
 לאשר את התכנית הנ"ל לפי התנאים  
 הכלולים ברו"ח  
 יושב ראש  
 יו"ר

מסדר הפנים  
 חוק התכנון והבניה חש"ב-1965  
 יו"ר  
 מס' 1471  
 מס' 132  
 38.71  
 יושב ראש


חוק התכנון והבניה חש"ב-1965  
 מרחב תכנון מקומי  
 תכנית מס' 1471  
 תעודת המחאה בשיבתה מיום 6.8.69  
 החליטה להפקיד את  
 התכנית הנזכרת לעיל  
 יושב ראש

לוח השטחים

מגרש מס'	שטח במ"ר	ייעוד
1	805	מגורים 1
2	1526	---
3	192	דרך
סה"כ	2523	

מקרא

- גבול התכנית
- דרך קיימת או מאושרת
- דרך חדשה או הרחבה
- אזור מגורים 1
- בנין קיים
- גבול חדש בין שתי חלקות
- מספר ארעי של המגרש החדש
- גדר להריסה
- קו בנין

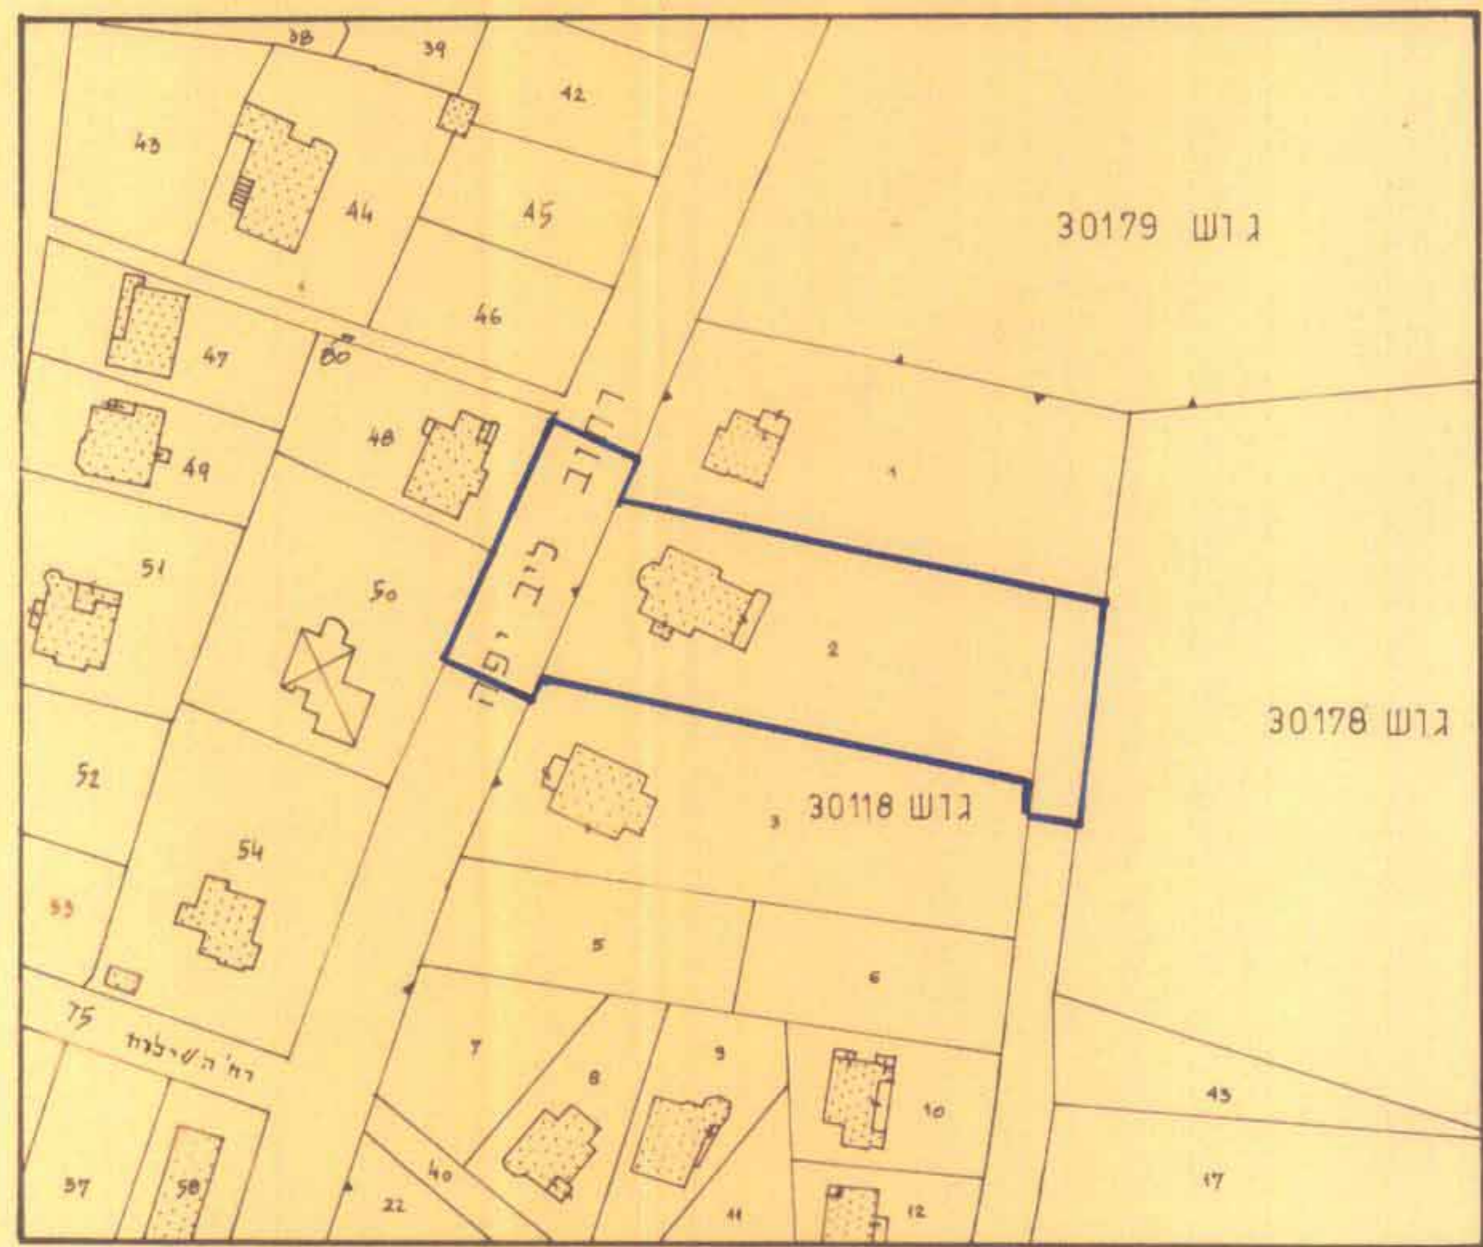

ק.מ. 1:1250

תרשים הסביבה

חתימת הבעלים: *[Signature]*  
 חתימת המתכנן: *[Signature]*  
 תאריך: .....