


שטח תכנון עיר ירושלים
 תכנית בנין ערים מפורטת מס' 1071
 תקון מס' 1 שנת 1962 לתכנית בנין ערים מפורטת מס' 887
 פתוח השטח בגוש 30076 זלקות 18, 19, 31, 33, 41, 118
 בט"ל מקור ברזל

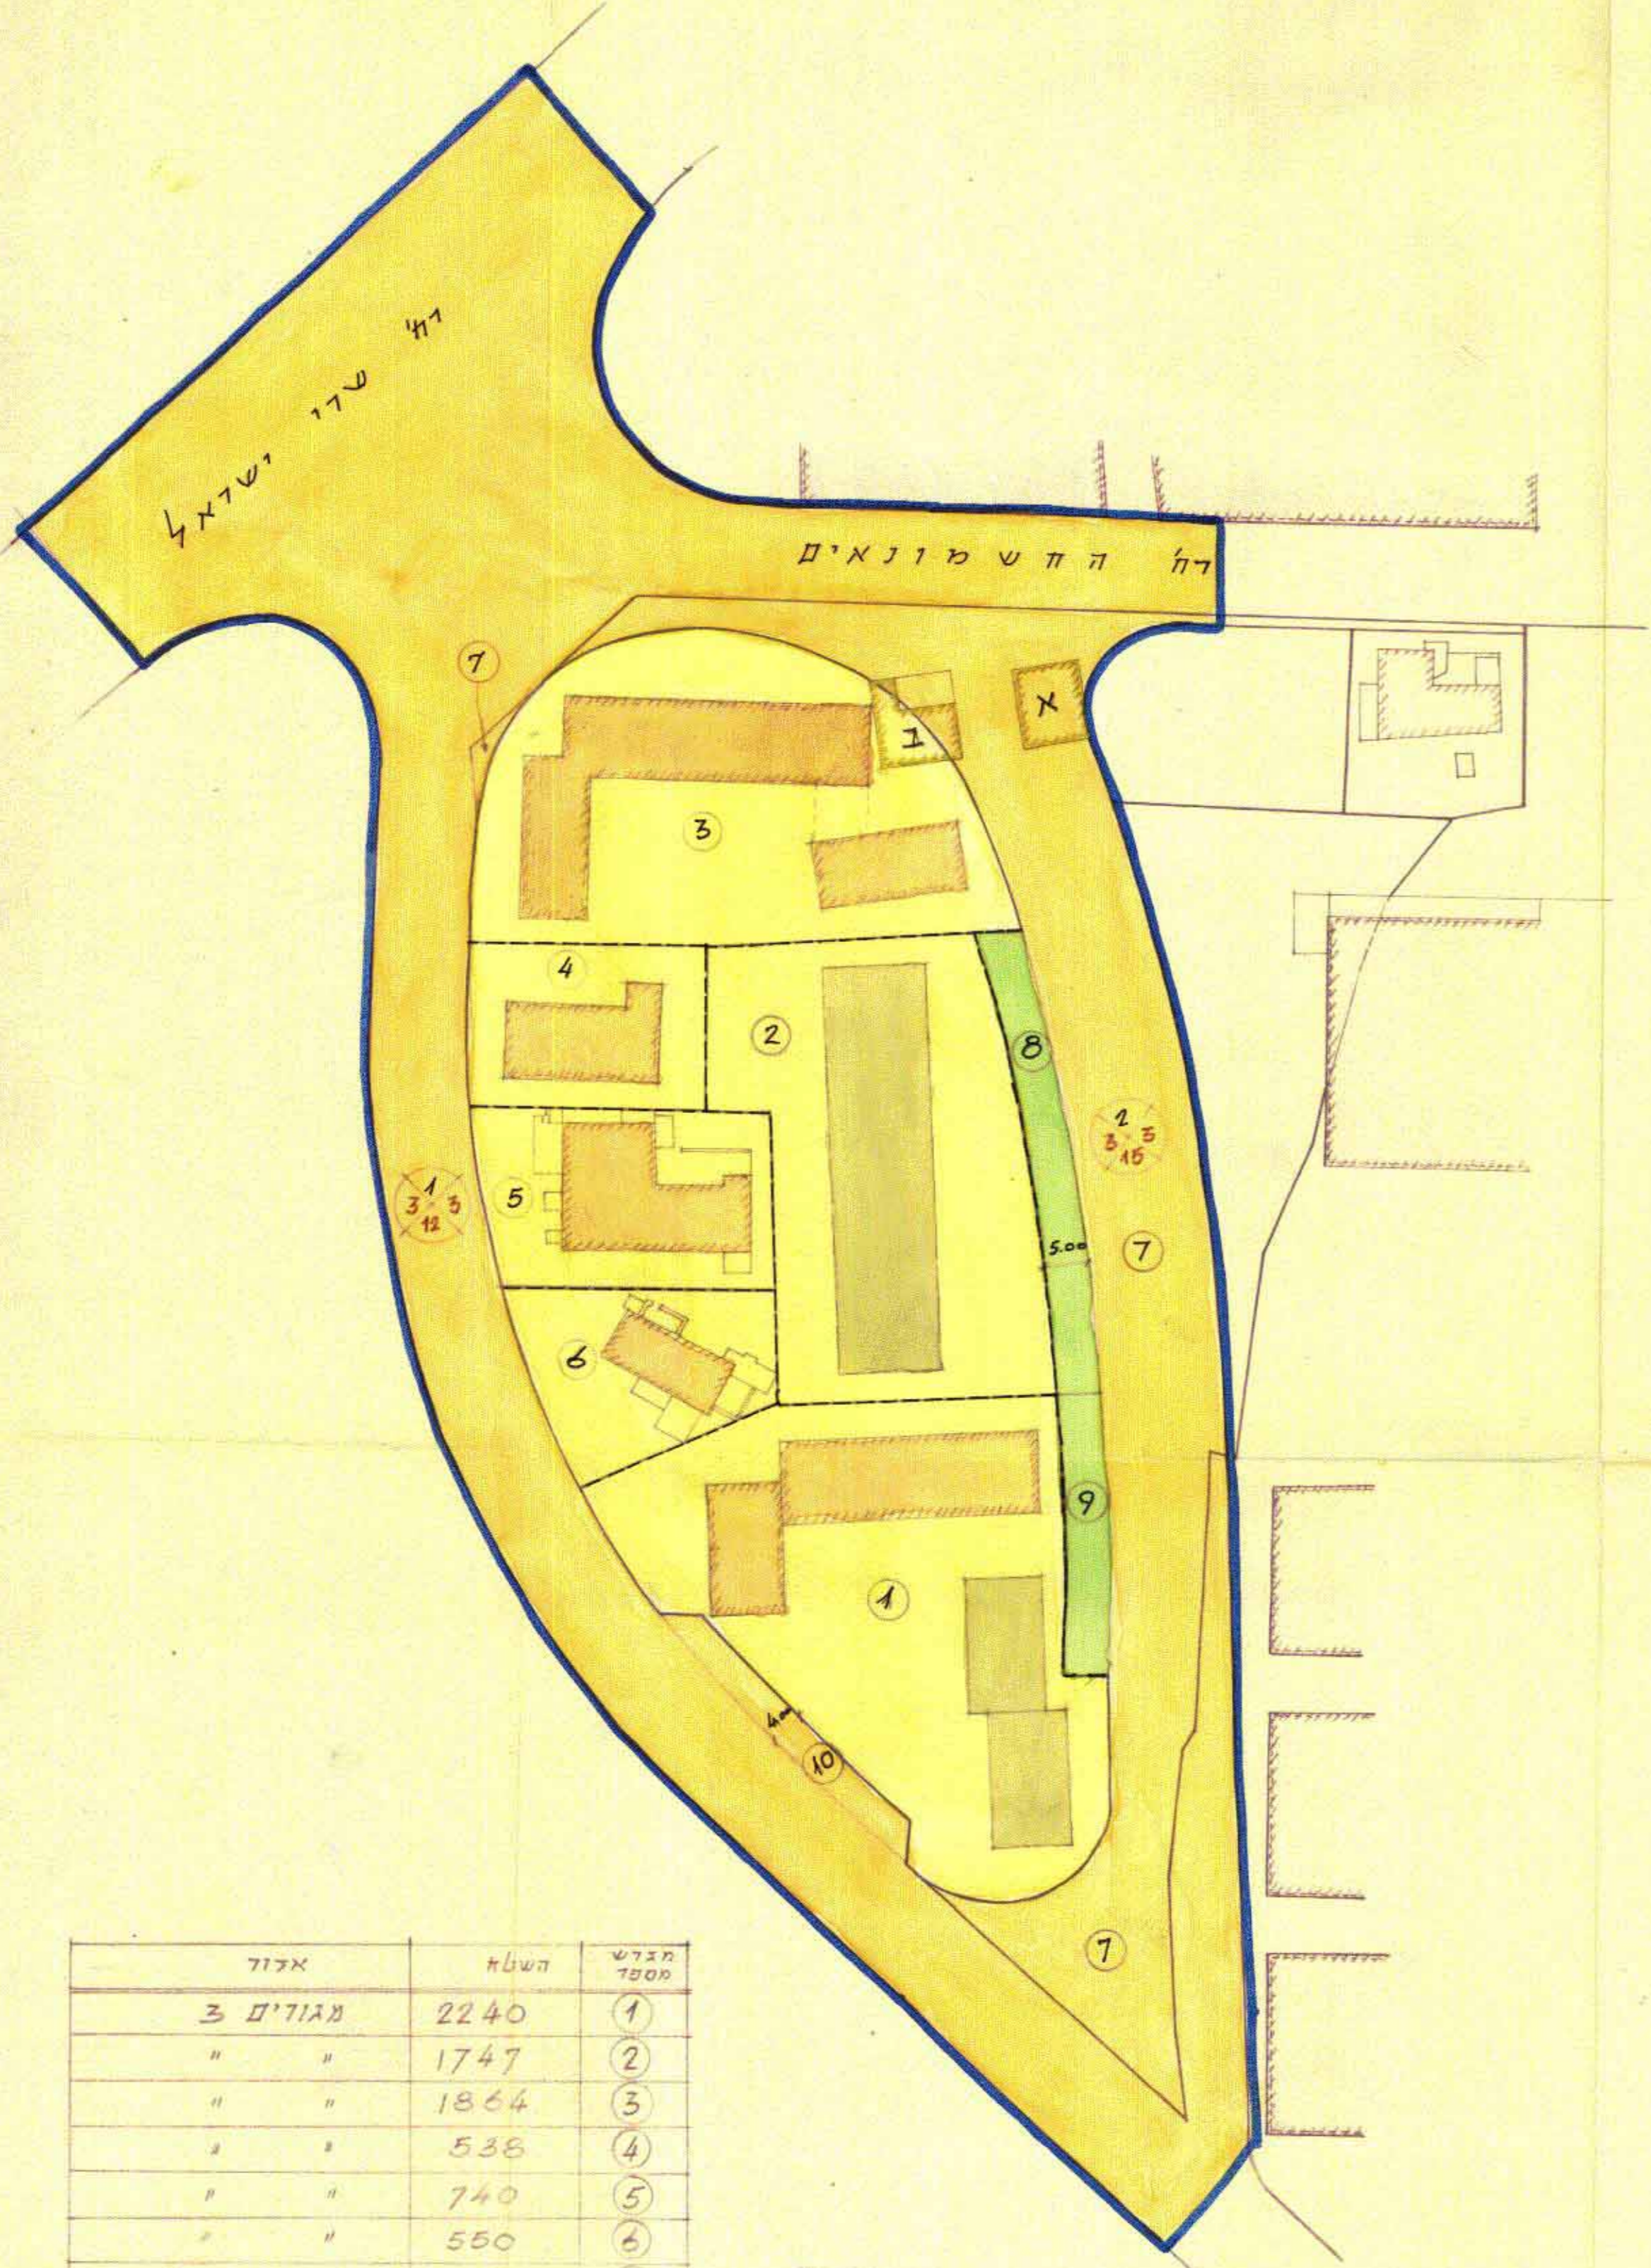


מגדש 7800	השטח	אזור
1	2240	מגורים 3
2	1747	" "
3	1864	" "
4	538	" "
5	740	" "
6	550	" "
7	2750	דרך צבאית
8	278	שטח פתוח צבאי
9	167	" "
10	150	דרך צבאית (תניה)

תכנית
 1:625

צ'טפ"ד-א מודד מוסמך
 26.3.1962



תרשים הסביבה
 1:1250

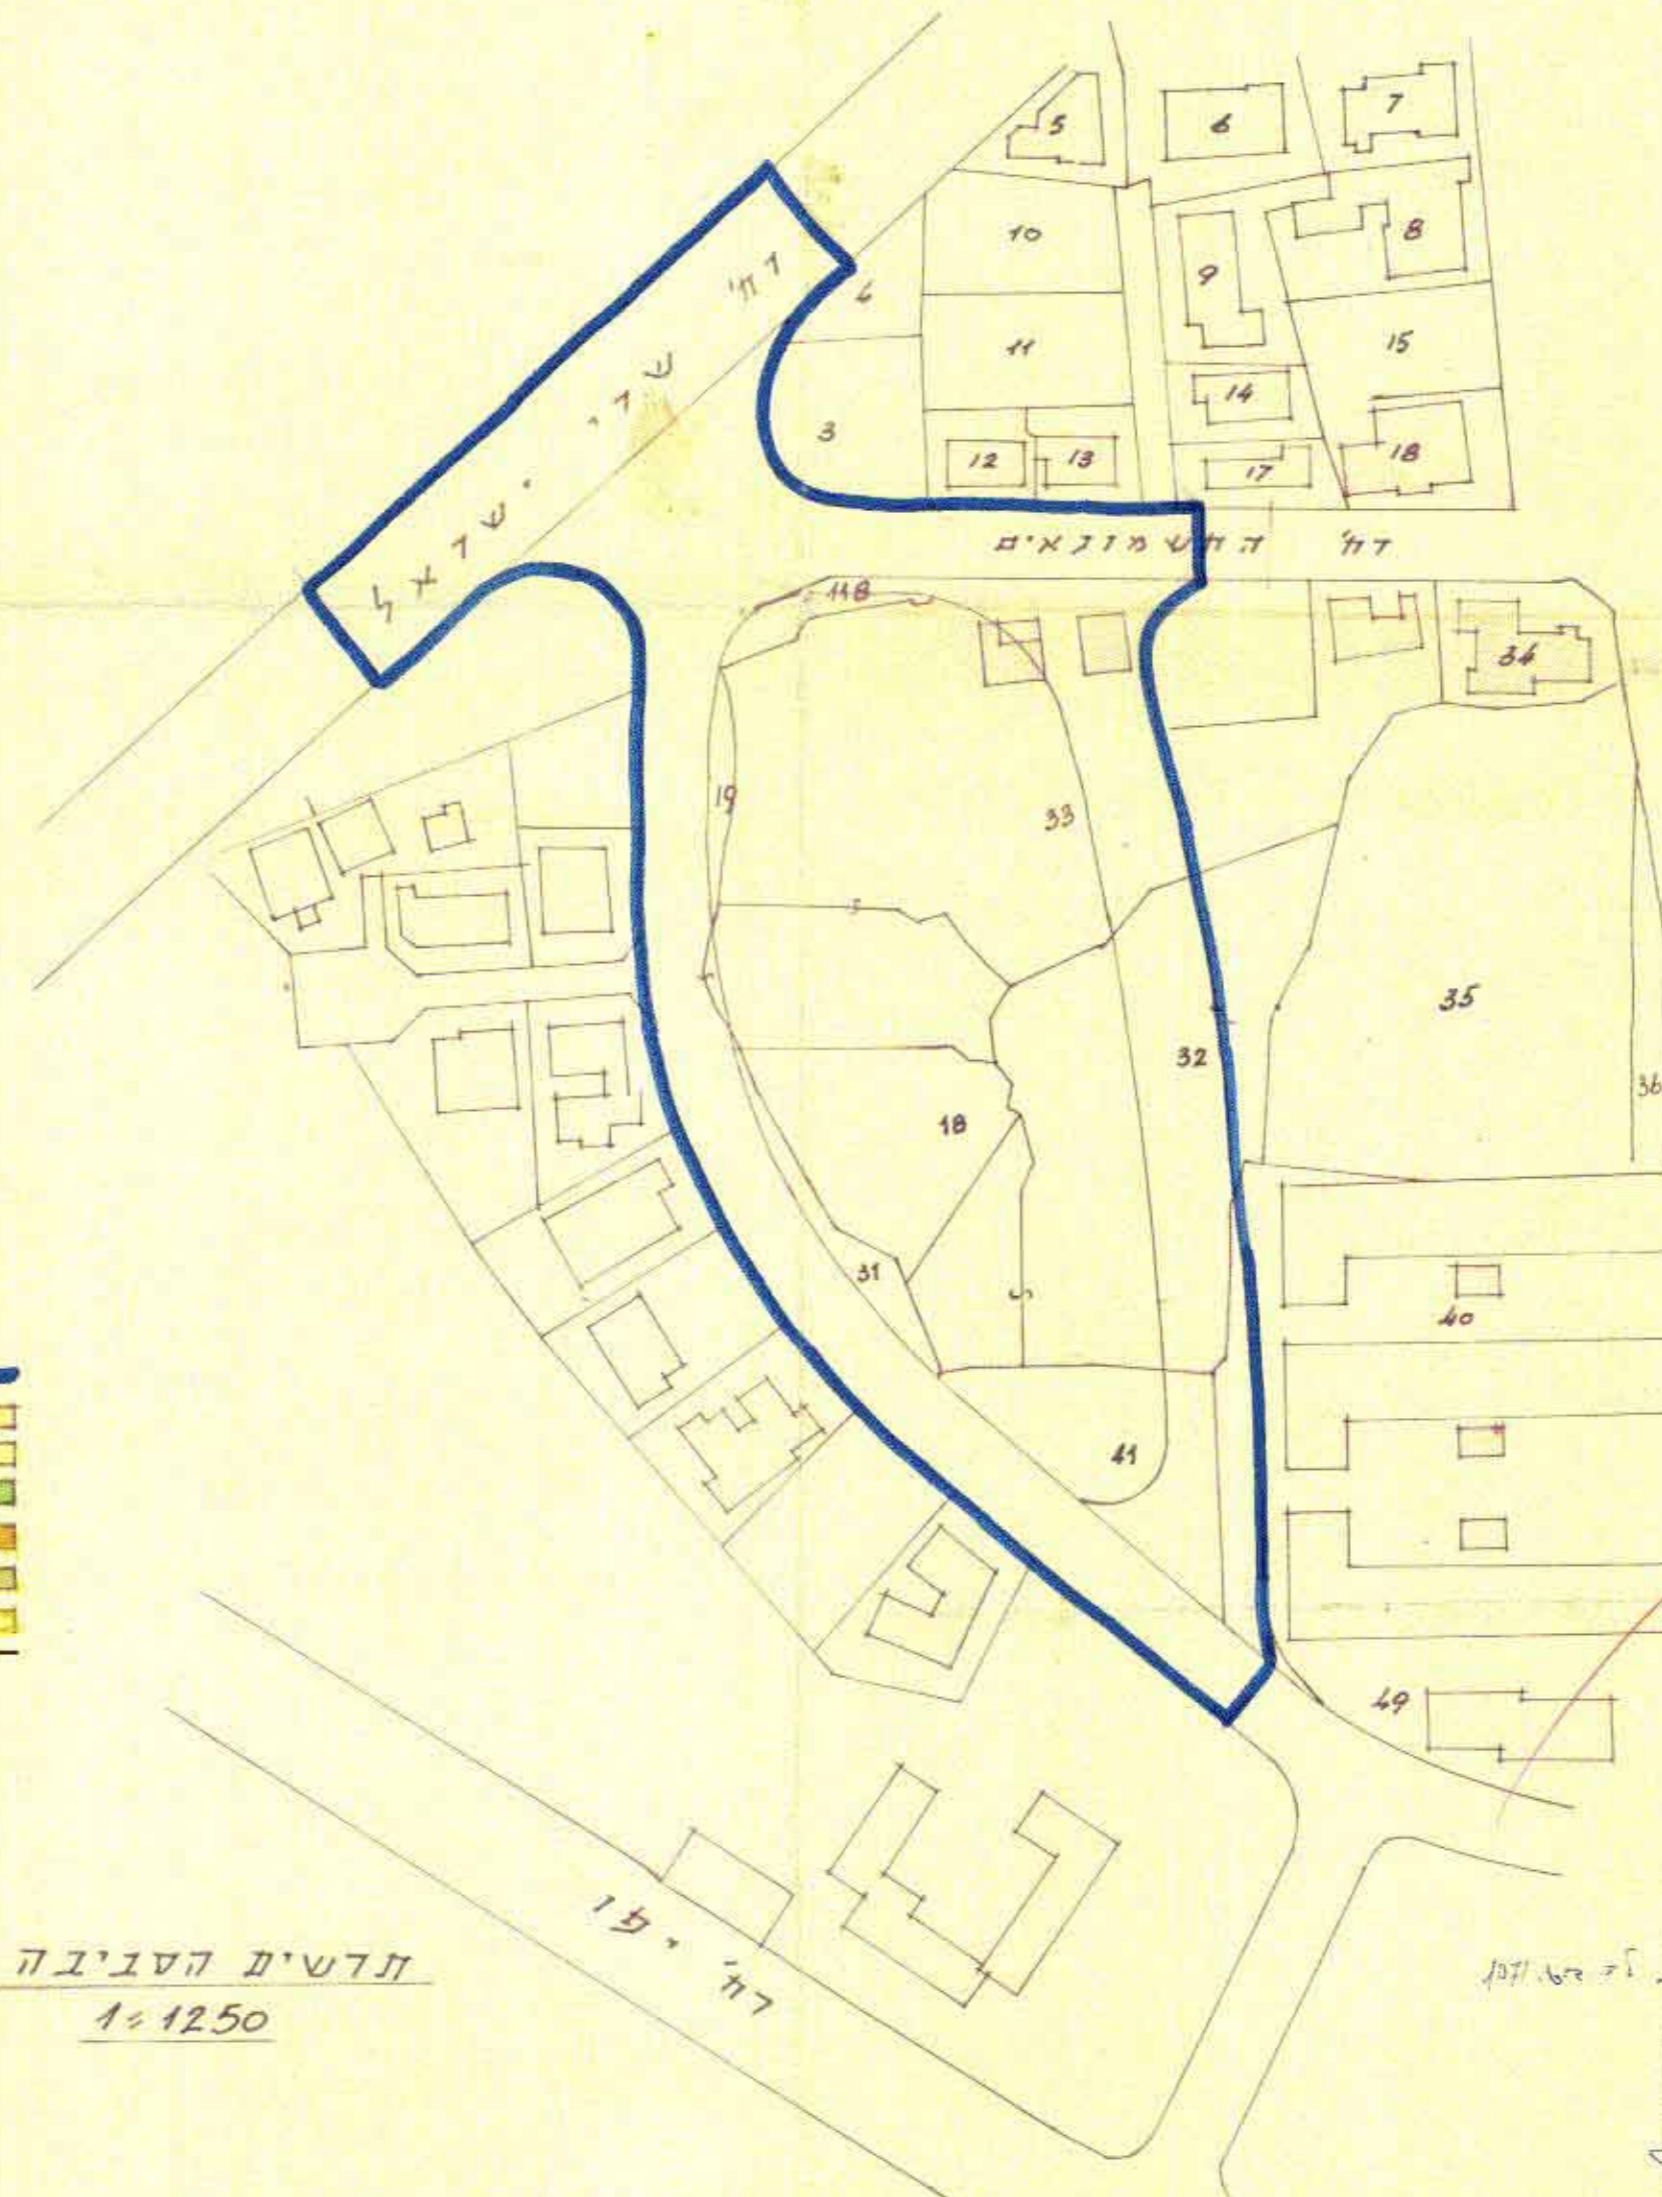

ועדה לבנין ערים
 תכנית מס' 1071
 תאריך: 27.5.62
 חתימה: [Signature]

הוצרה הסקומית לבניה
 ולתכנון ערים - ירושלים
 תכנית מס' 1071
 תאריך: 27.5.62
 חתימה: [Signature]

משרד הפנים
 עקודת בנין ערים 1936
 ועדה מחוזית לבניה ולתכנון ערים
 מחוז ירושלים
 תאריך: 19.6.62
 חתימה: [Signature]