


מרחב תכנון מקומי ירושלים

תשריט מצורף לתכנית תכנון עיר ~~מס 1570~~ מס 1570
 אחוד חלקה 20 וחלקי חלקות 19, 31 בנוש 30236 וחלוקת השטח מחדש
 באזור התעשייה רוממה

ק.מ. 1:1250

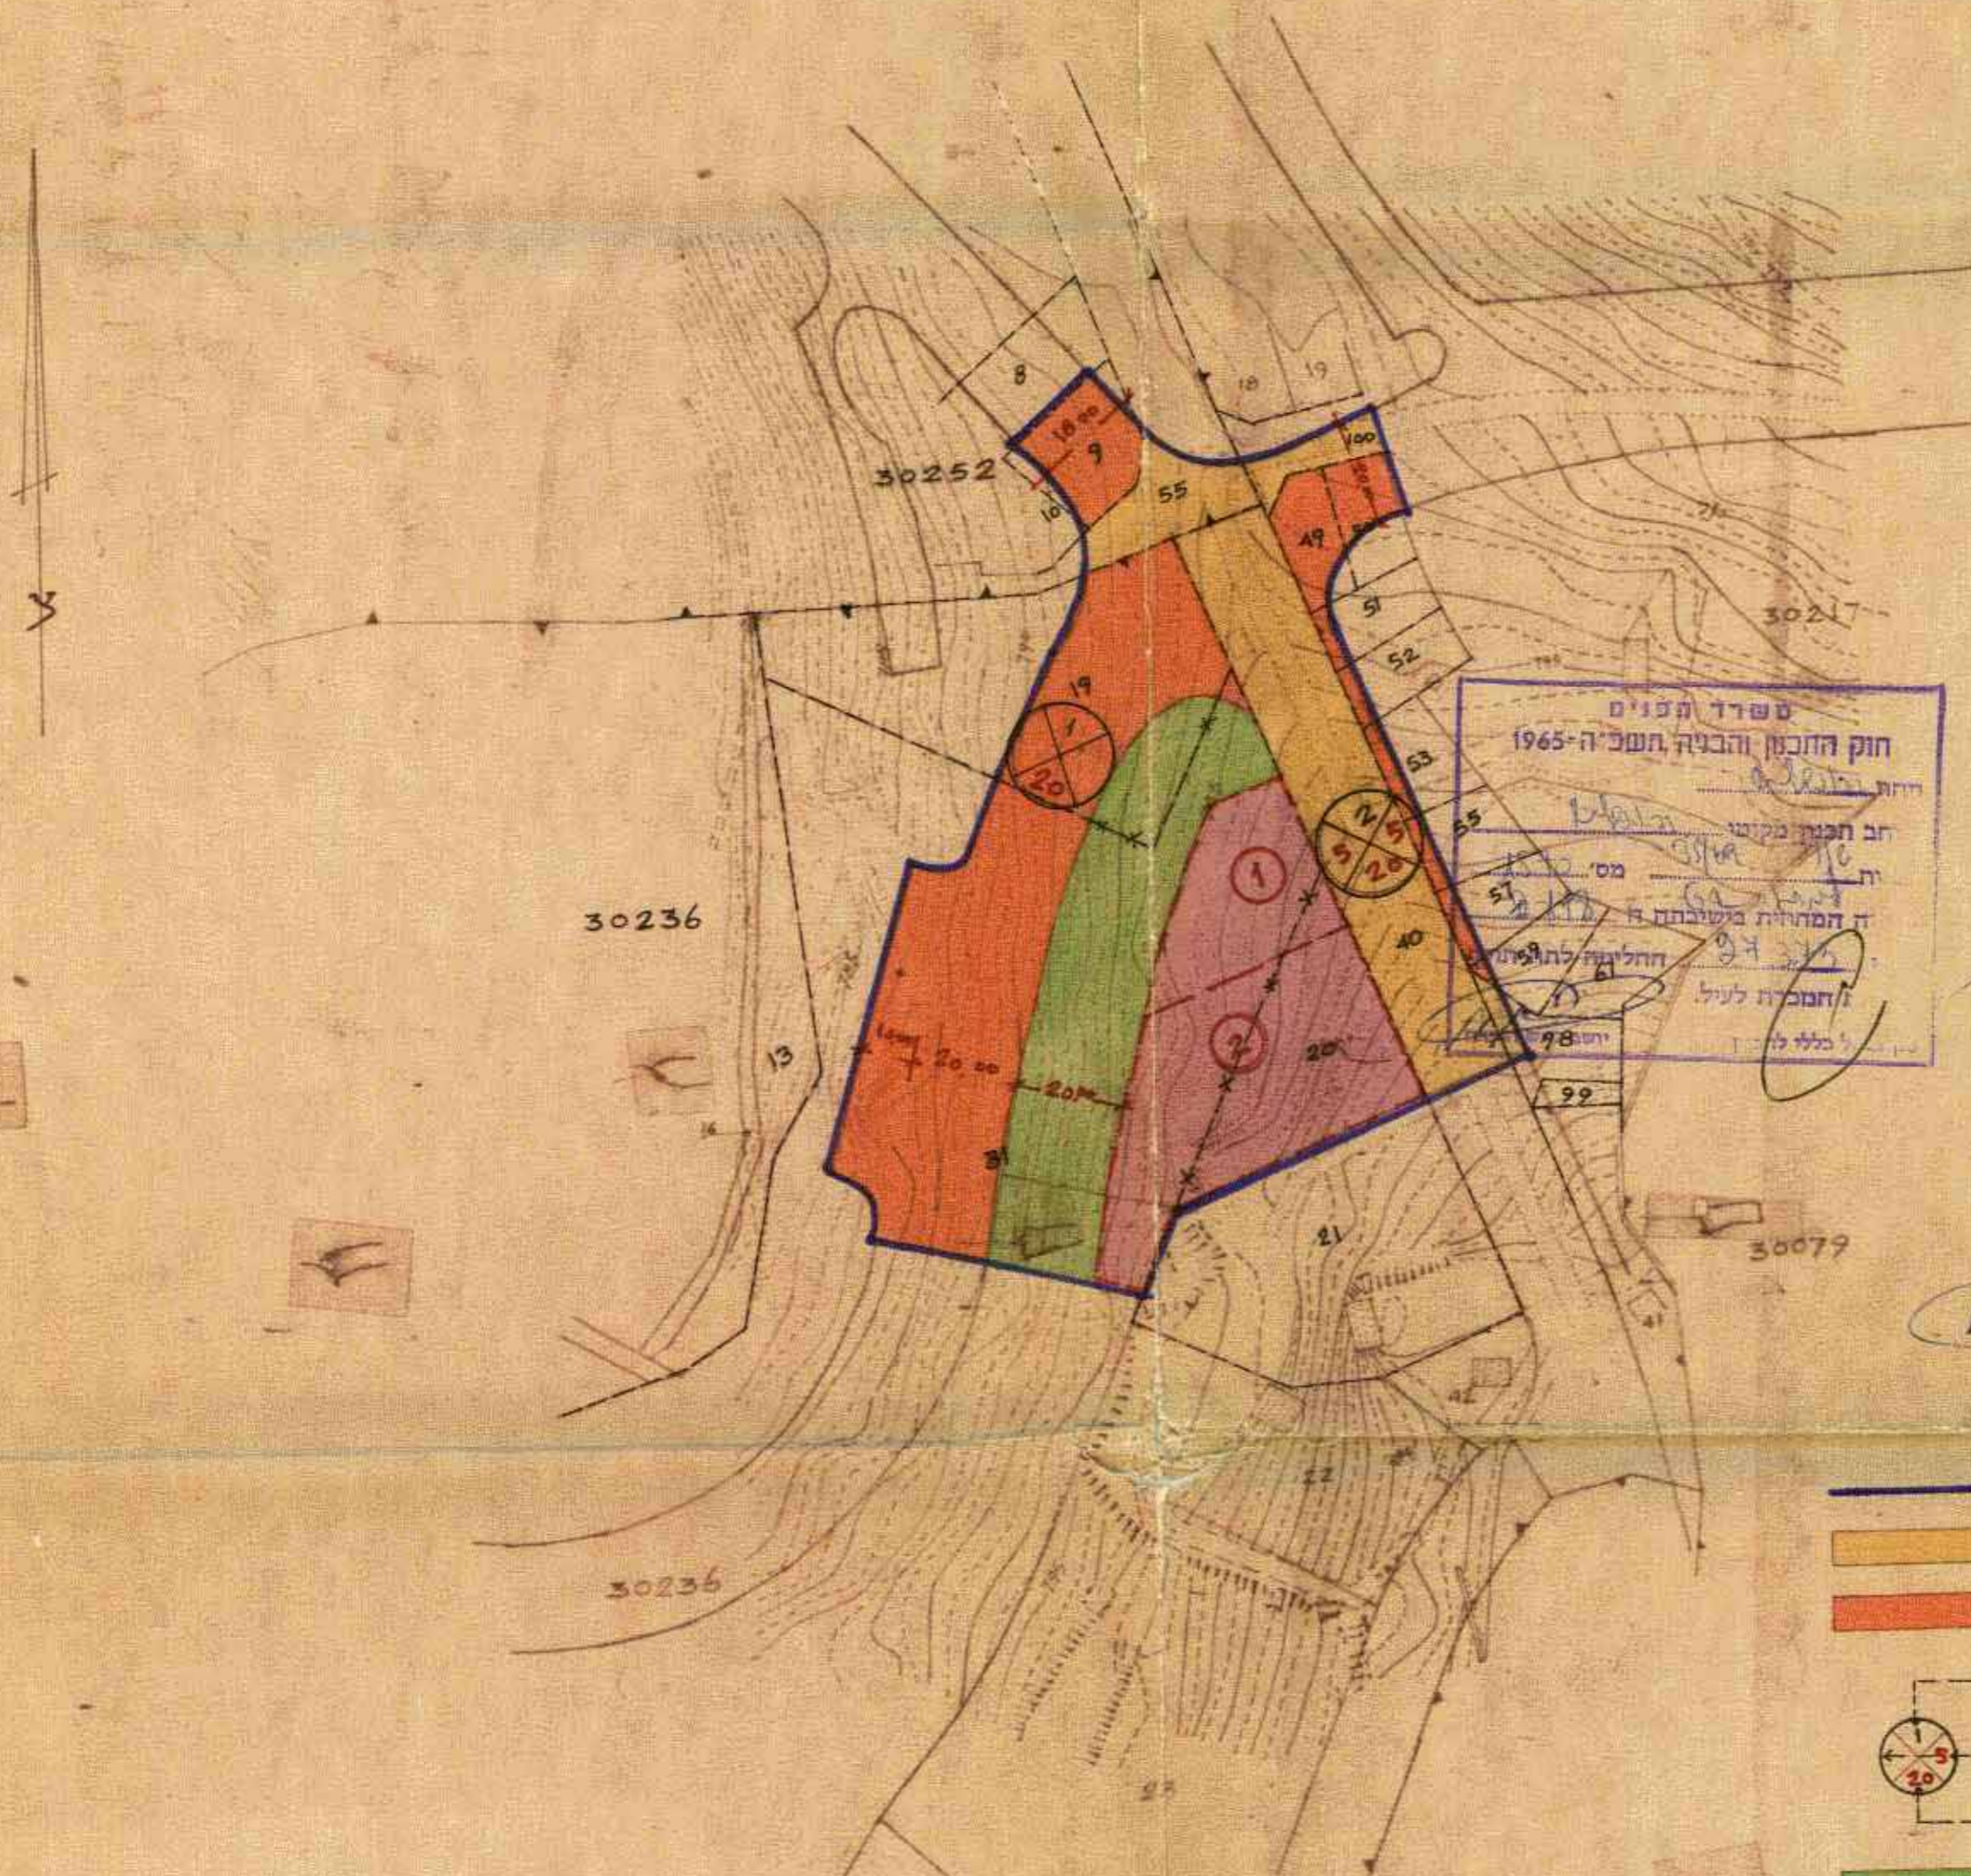

גידה המקומית לתכנון ולבניה
 ירושלים
 מס' תכנון עיר מס' 1570
 החליטה בשיבתה מס' 30236
 להסתייג על אשר התכנית תיגל להפקדה
 לפי החוקים הכלליים בדבר
 יושב ראש *[Signature]*
 מנהל העיר *[Signature]*

מסדר הפנים
 חוק התכנון והבניה תשכ"ה-1965
 מס' תכנון מקומי 30236
 מס' תכנון עיר 1570
 מס' תכנון אזורי 161
 מס' תכנון אזורי 29.8.72
 יושב ראש *[Signature]*
 מנהל העיר *[Signature]*

- גבול התכנית
- דרך קיימת או מאושרת
- דרך חדשה או החתבה
- מספר הדרך
- 3
20 קו בנין
- רוחב הדרך
- שטח צבורי פתוח
- אזור תעשייה
- גבול קיים של חלקה
- גבול מבוטל של חלקה
- גבול חדש של מגרש
- מספר קיים של חלקה
- מספר חדש של מגרש
- קו בנין מוצע

לוח שטחים

מס' חלקה	שטח חלקה	שטח דרום	שטח מחוץ	שטח בתכנית	שטח באזור	תעשייה	שטח צבורי	שטח אחר
19	30236	2.771	1.411	1.360	—	—	1.035	—
20	—	1.239	—	1.239	1.239	—	—	—
31	—	32.326	26.500	5.826	1.556	5	2.300	7
ע"ה שטח	—	36.336	27.911	8.425	2.795	8	3.335	10

לוח שטחי תעשייה

מס' מגרש	שטח מגרש	שטח תעשייה
1	795	2000
2	2000	2795

הודעה
 אין התנגדות מצדו לביצוע התכנית
 המוצעת. אולם התומנת עליה אינה
 כרוכה במס' תכנון אזורי מס' 161
 ובכפוף לפי כל חוקי או בתקום הסכמת
 כל דשות פוסטמת לפי כל דין.
 מינהל מקרקעי ישראל
 ירושלים
 20.6.1972

20.6.1972
 28.8.1972
 20.6.1972

יועצת תכנון היגום והמיתכנסן