

מחוז ירושלים
 מרחב תכנון מקומי ירושלים
 תכנית מס' 3441 א
 שינוי מס' 96 / 1
 לתכנית המתאר המקומית לירושלים
 (שינוי תכנית מתאר מקומית)

תשריט
 ק.מ. 1 : 250

משרד המכונים מחוז ירושלים
 אישור תכנית מס' 3441
 הועדה המחוזית תלמיטה לאורחיות ותכנית
 בישיבה מס' 19100 ביום 18.11.00
 חתומות:
 חתמת בעלי הקרקע ומגישי תכנית
 חב' "ל"ה, 24
 רח' ל"ה, 24 ירושלים

חתימת המתכנן
 דן יזרעאלי אדריכל
 רח' עמק רפאים, 8 ירושלים
 טל. 02-5661425


תאריך: 13.09.00

מצב מאושר ע"פ תכנית המתאר
 המקומית לירושלים
 ק.מ. 1 : 1250



- מקרא מצב קיים
- אזור מגורים 1
 - בנין קיים
 - גבול חלקה קיימת
 - מסי חלקה קיימת

מצב חדש

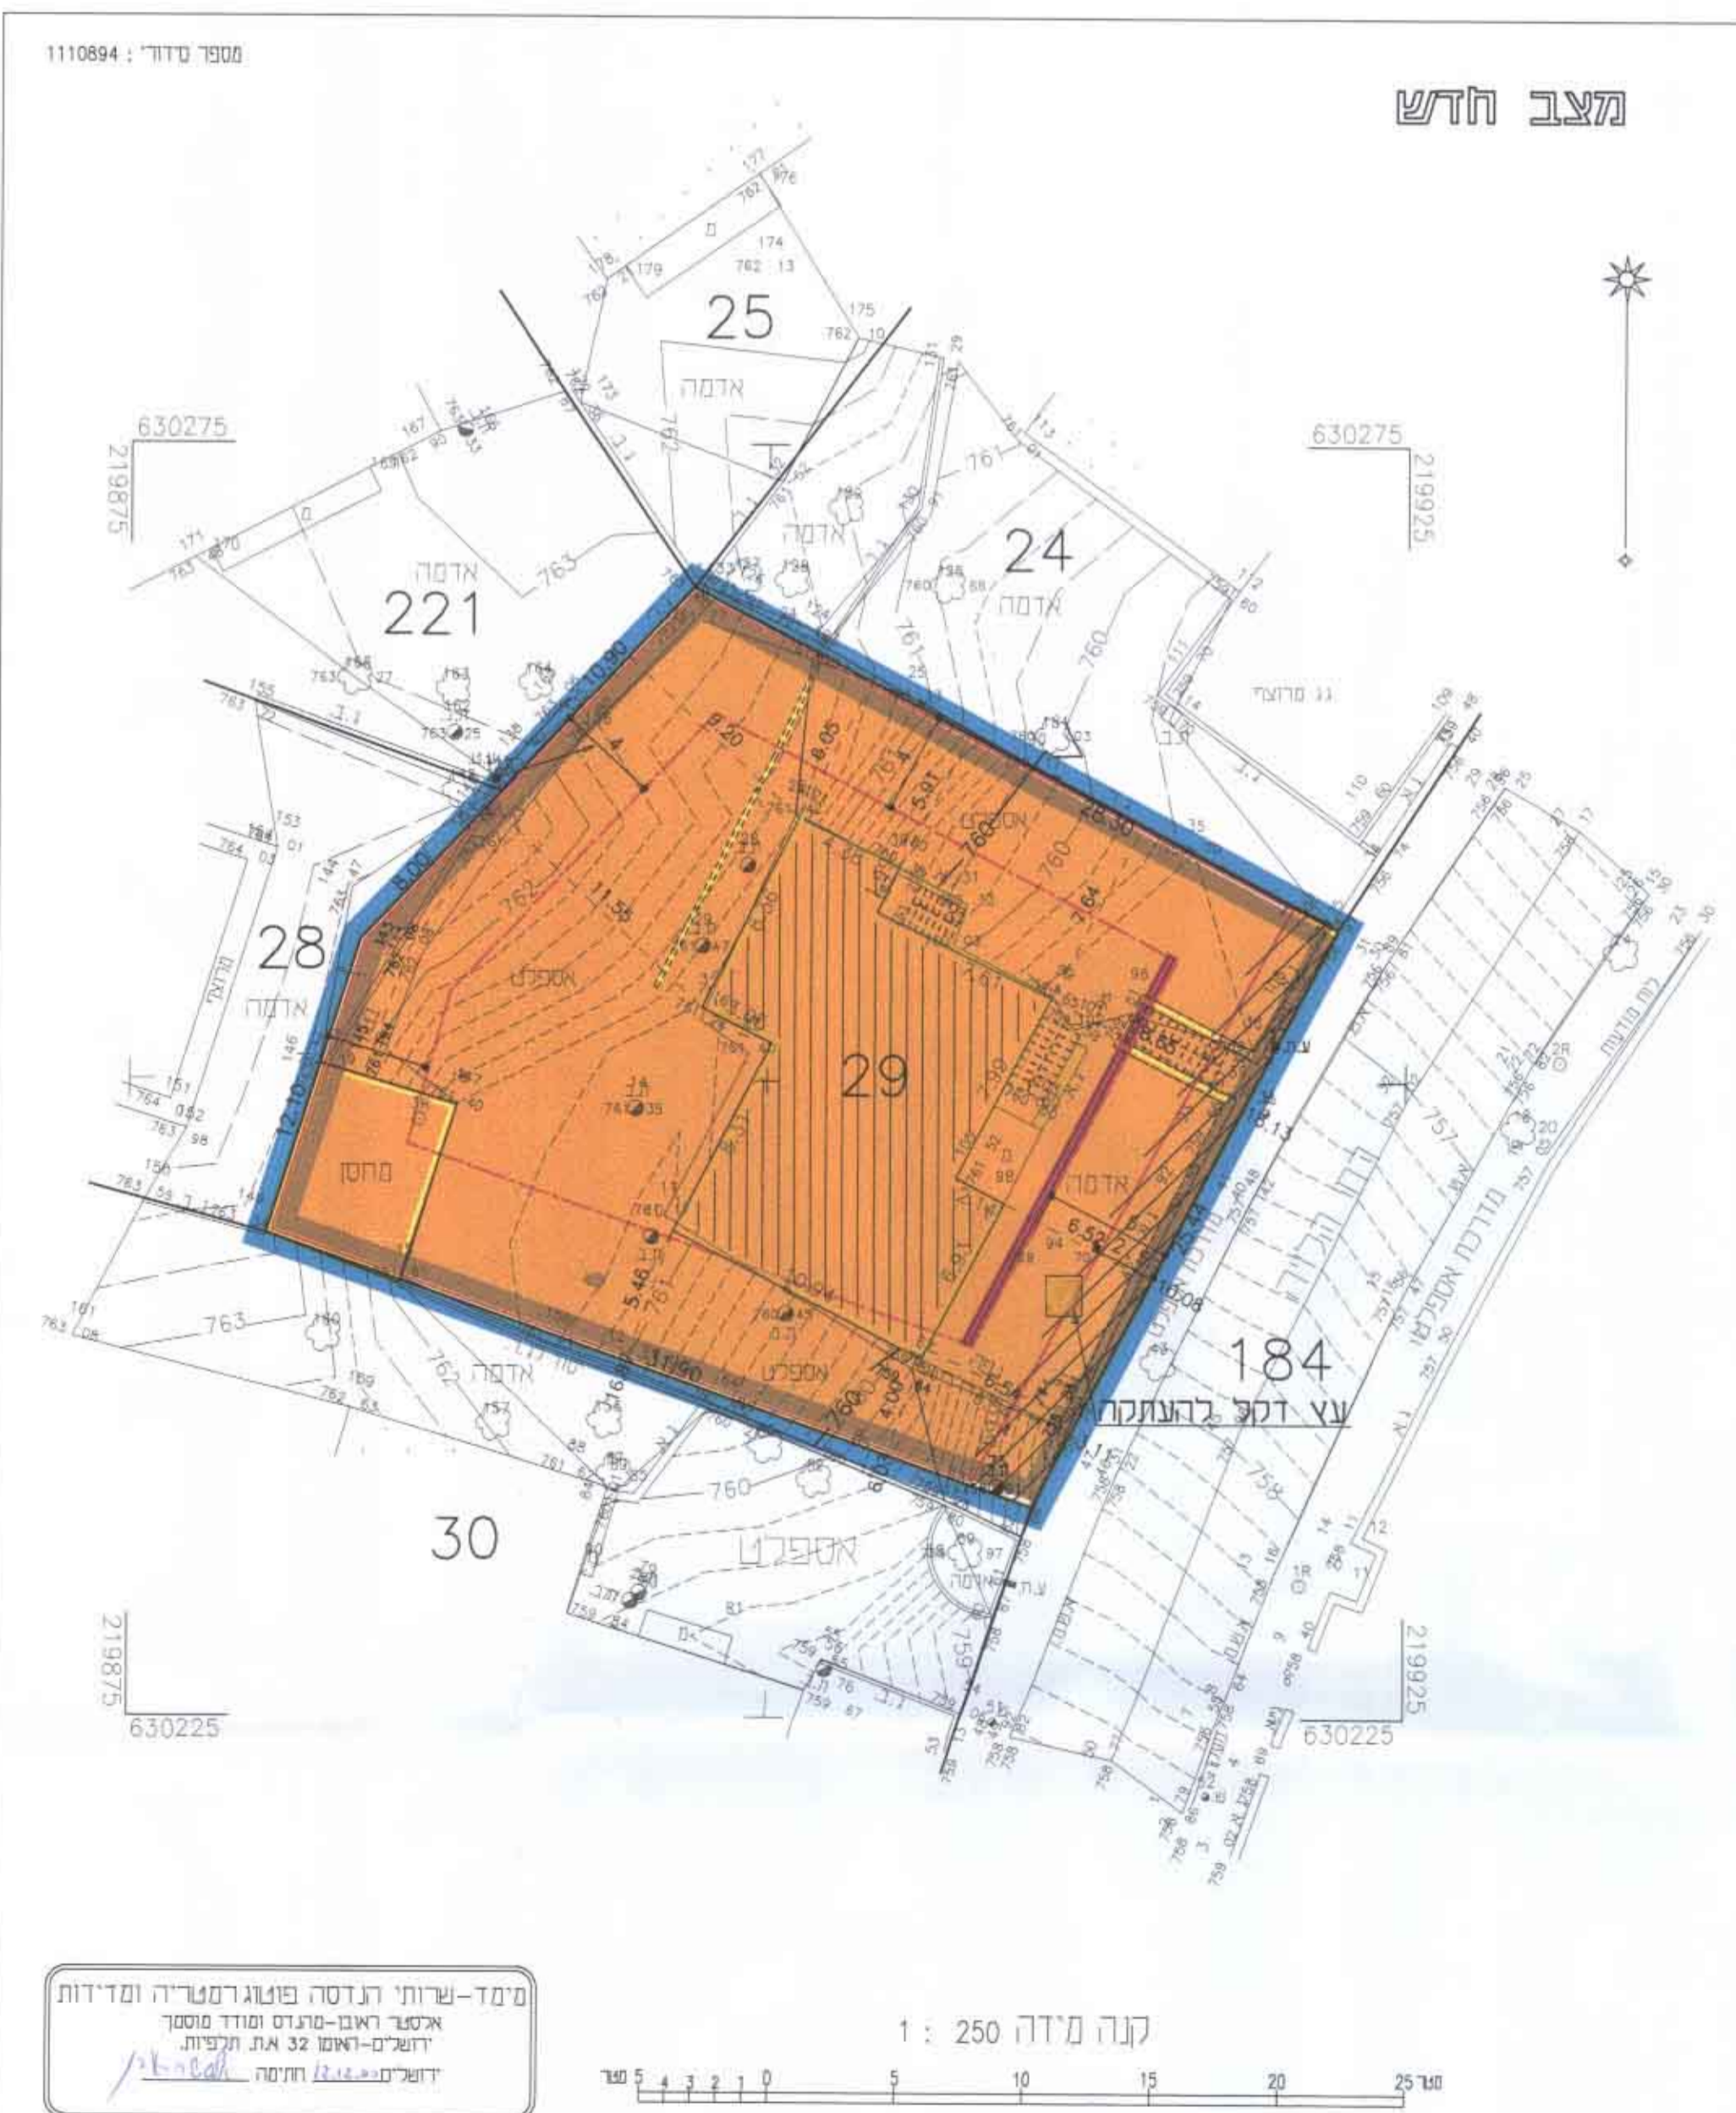

סימל-שרותי הנדסה פונקציונלית ומדידות
 איטור ראובן-סרגוס ומודד מוסמך
 ירושלים-ראשון 32 אתר תלפיות
 דושלמינג חתימה

- מקרא
- גבול התכנית
 - שטח למוסד
 - חזית מסחרי
 - בנין וגדר להריסה
 - בנין קיים
 - זכות מעבר להולכי רגל
 - גבול חלקה קיימת
 - מסי חלקה קיימת
 - קו בנין חדש
 - קו בנין חדש לחניון תת קרקעי
 - עצ דקל להעתקה

